


PLANIMETRIA DI PROGETTO  
SCALA 1:2000



SEZIONE DI PROGETTO

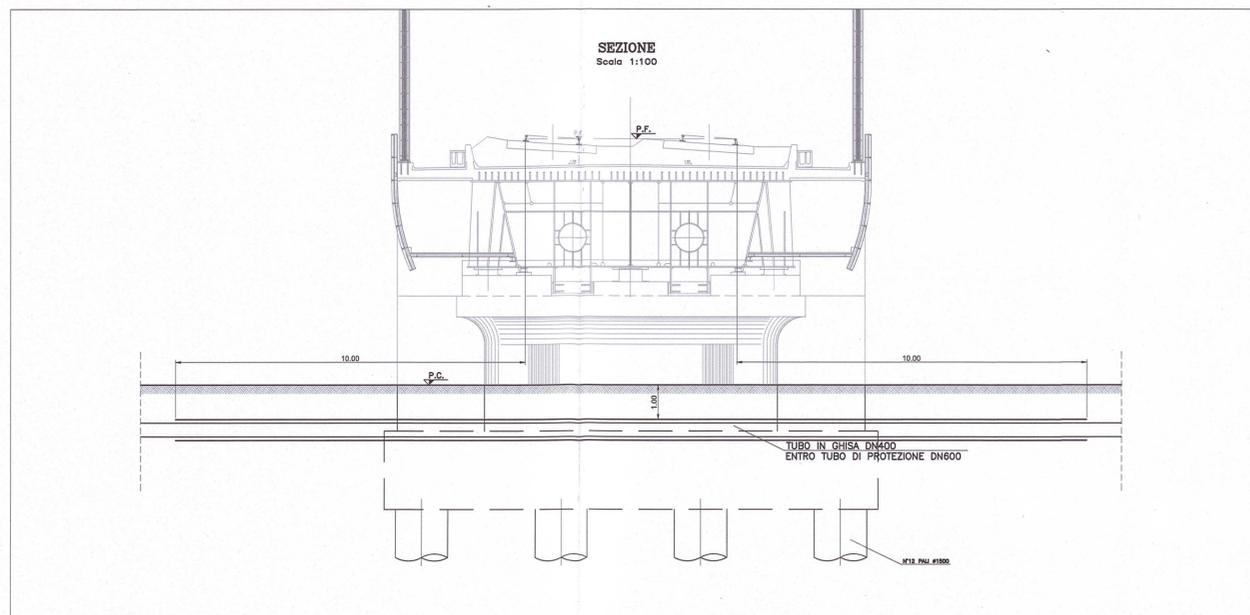

PARTICOLARI SEZIONI SCAVO



DISEGNI DI RIFERIMENTO

DESCRIZIONE	CODICE
NV20 - COLLEGAMENTO VIA CAVOUR - VIA STAZIONE - Planimetria di progetto	INOR11EE2P7NV200002
NV20 - COLLEGAMENTO VIA CAVOUR - VIA STAZIONE - Asse principale. Profilo longitudinale	INOR11EE2P7NV20B001
R186 - R186 - RILEVATO COLLEG. QBSE-AV/AC DA PK 109+134,000 A PK 110+543,346	INOR12EE2P7R1860002
V111 - SEZIONE SPALLA A	INOR12EE2B2V11106001

LEGENDA SOTTOSERVIZI INTERFERENTI

PROGETTO	ESISTENTE	DA DEMOLIRE	
			EA Elettrodotti alta e altissima tensione
			EM Reti di media tensione aerea
			EM Reti di media tensione interrata
			EB Reti di bassa tensione aerea
			EB Reti di bassa tensione interrata
			GA Reti gas di 1', 2', 3' specie
			GM Reti gas di media pressione
			GB Reti gas di bassa pressione
			OS Ossigenodotti
			FG Fognature
			AC Acquedotti
			TC Reti di telecomunicazione aerea
			TC Reti di telecomunicazione interrata
			IP Illuminazione Pubblica

Tipologia	Ente gestore:	CODICE	Codice interferenza
TUBAZ	Progressiva Km:		

COMMITTENTE:



ALTA SORVEGLIANZA:



GENERAL CONTRACTOR:

**Cepav due**  
Consorzio ENI per l'Alta Velocità



INFRASTRUTTURE FERROVIARIE STRATEGICHE DEFINITE DALLA LEGGE OBIETTIVO N. 443/01

LINEA A.V. /A.C. TORINO - VENEZIA Tratta MILANO - VERONA  
Lotto funzionale Brescia-Verona  
PROGETTO ESECUTIVO

IN31509 Acque Bresciane S.r.l.  
Planimetria Sottoservizi interferenti  
Opere interferite: NV20  
VARIANTE V2

GENERAL CONTRACTOR	DIRETTORE LAVORI	SCALA:
Consorzio <b>Cepav due</b>		<b>VARIE</b>
Data:	Data:	

COMMESSA	LOTTO	FASE	ENTE	TIPO DOC.	OPERA/DISCIPLINA	PROGR.	REV.
INOR	11	E	E2	PZ	IM0000	009	B

PROGETTAZIONE	Rev.	Descrizione	Redatto	Data	Verificato	Data	IL PROGETTO È STATO CREATO
A	Emissione	Lotti	Lotti	16/12/19	Lazzari	16/12/19	16/12/19
B	Revisione per adeguamento progetto AV	Tramelli	Tramelli	10/06/20	Lazzari	10/06/20	10/06/20
C							