PLANIMETRIA DI PROGETTO

SCALA 1:2000

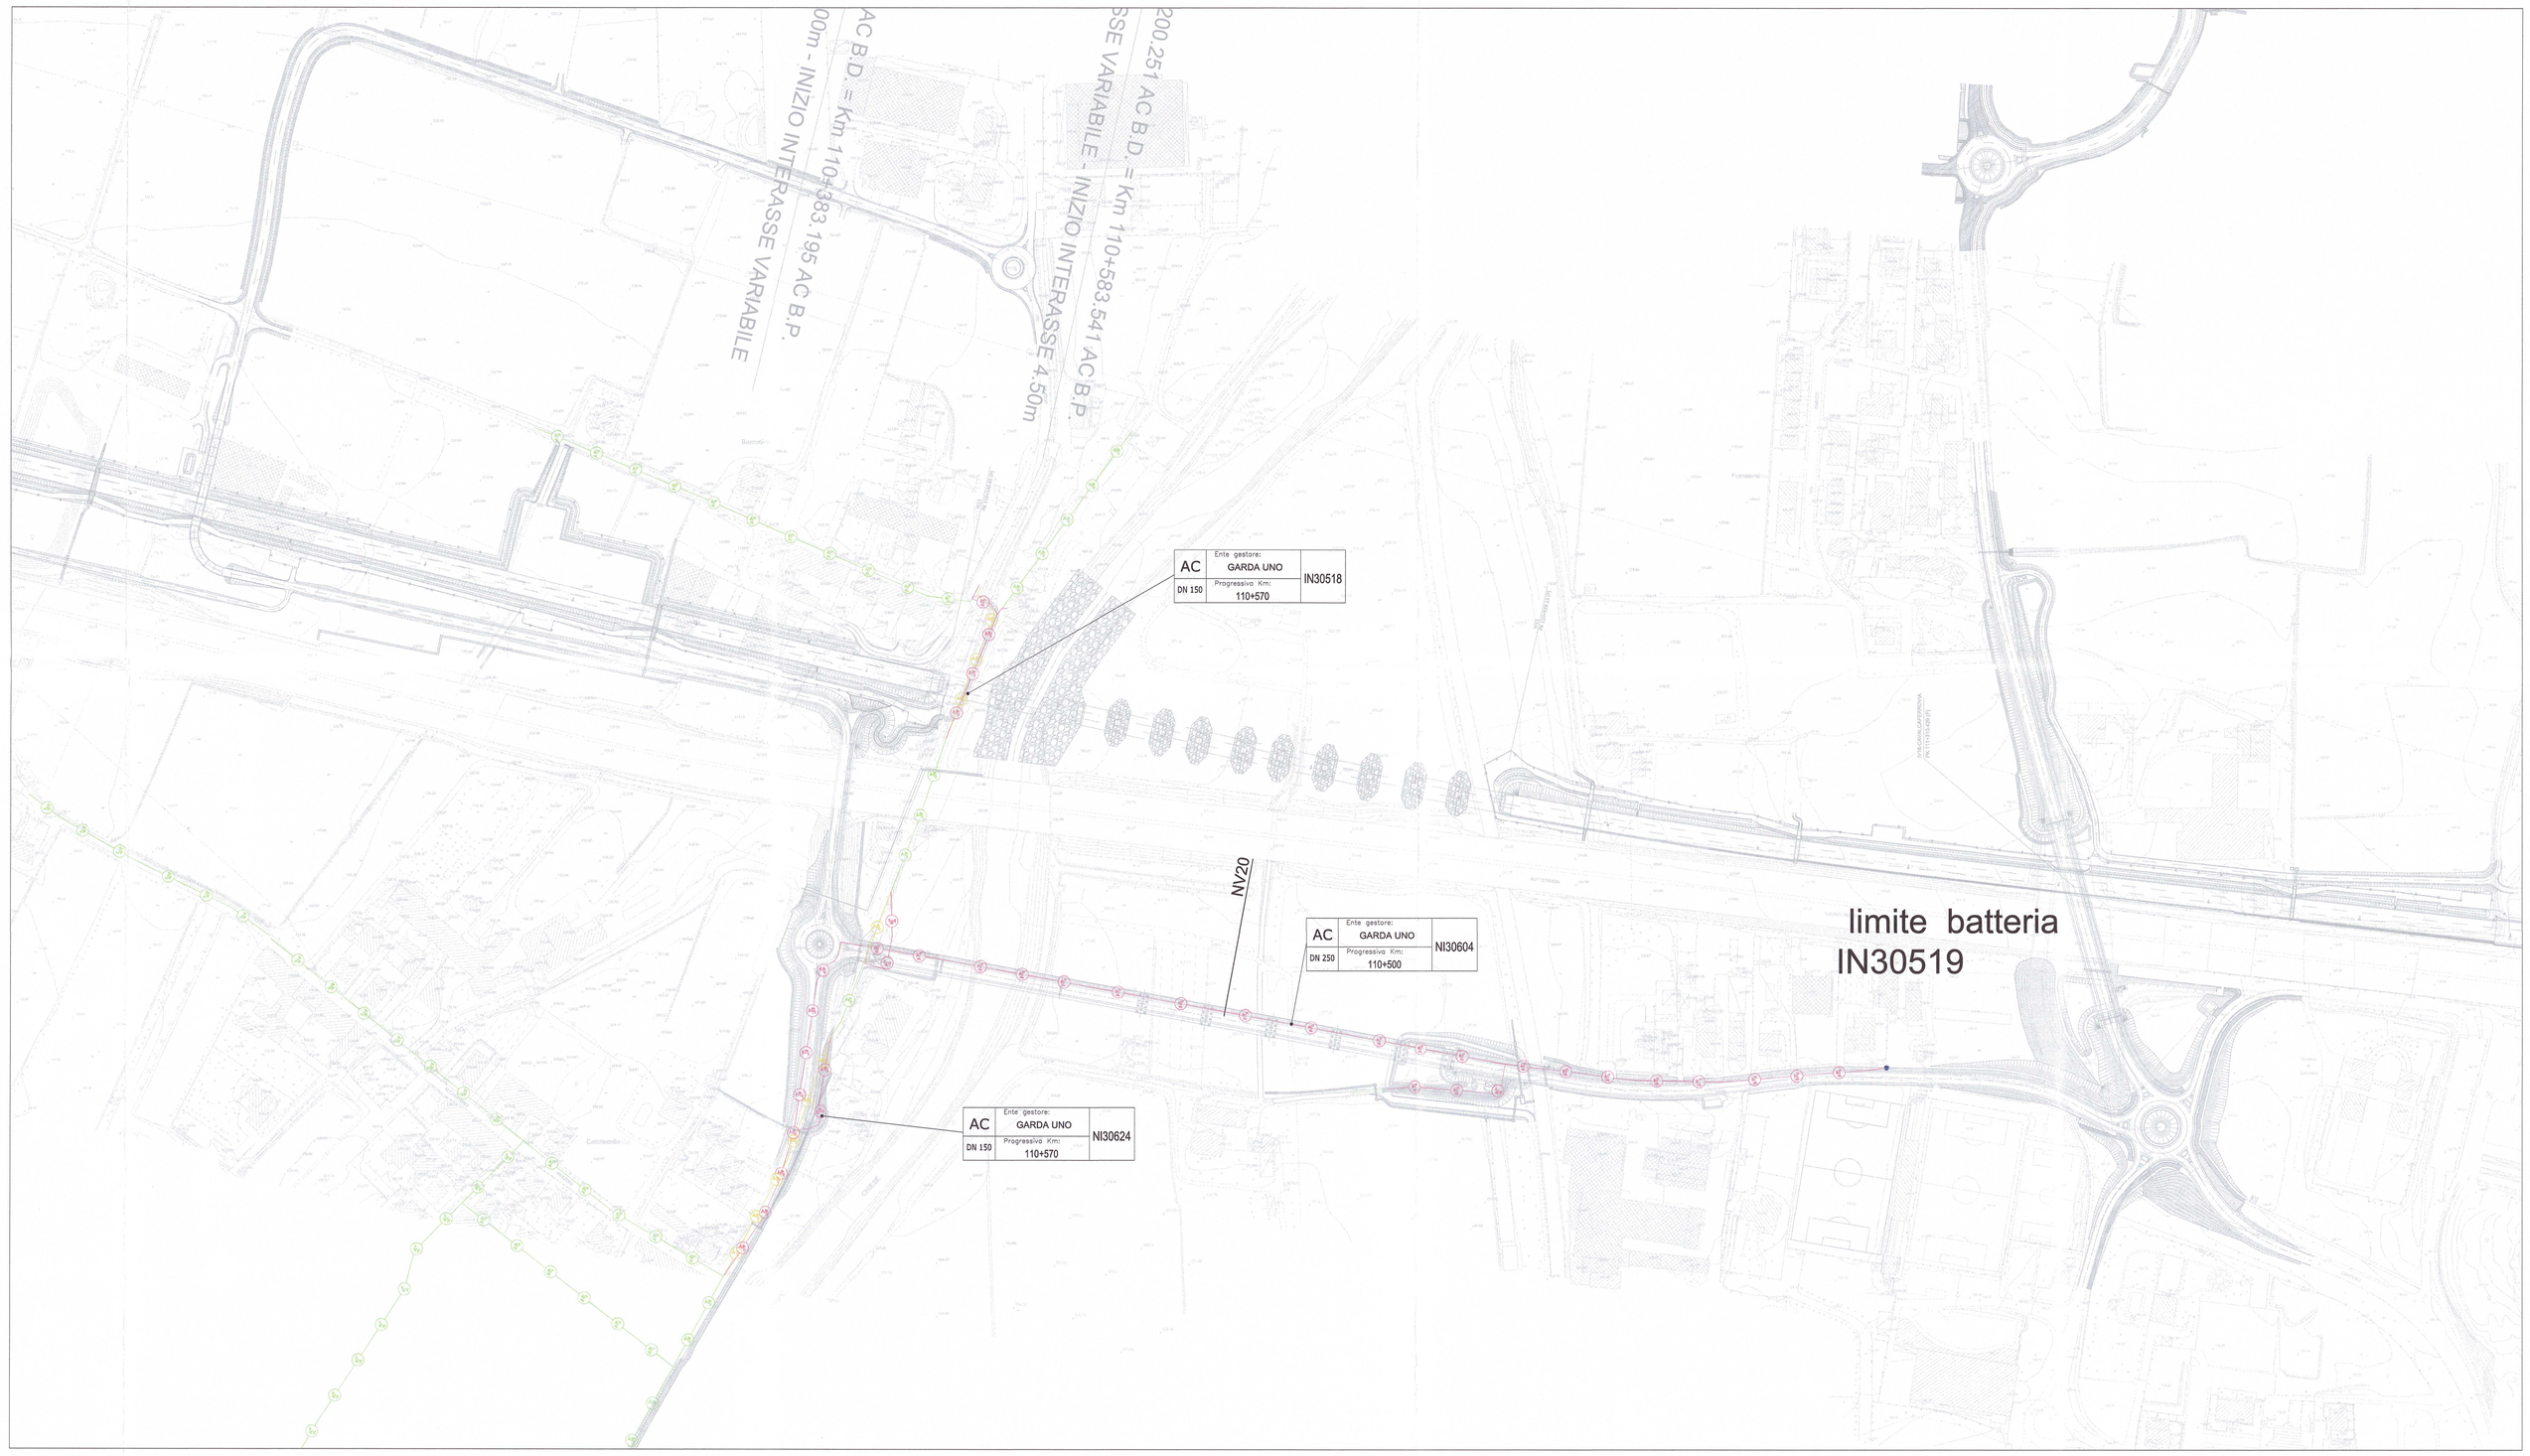

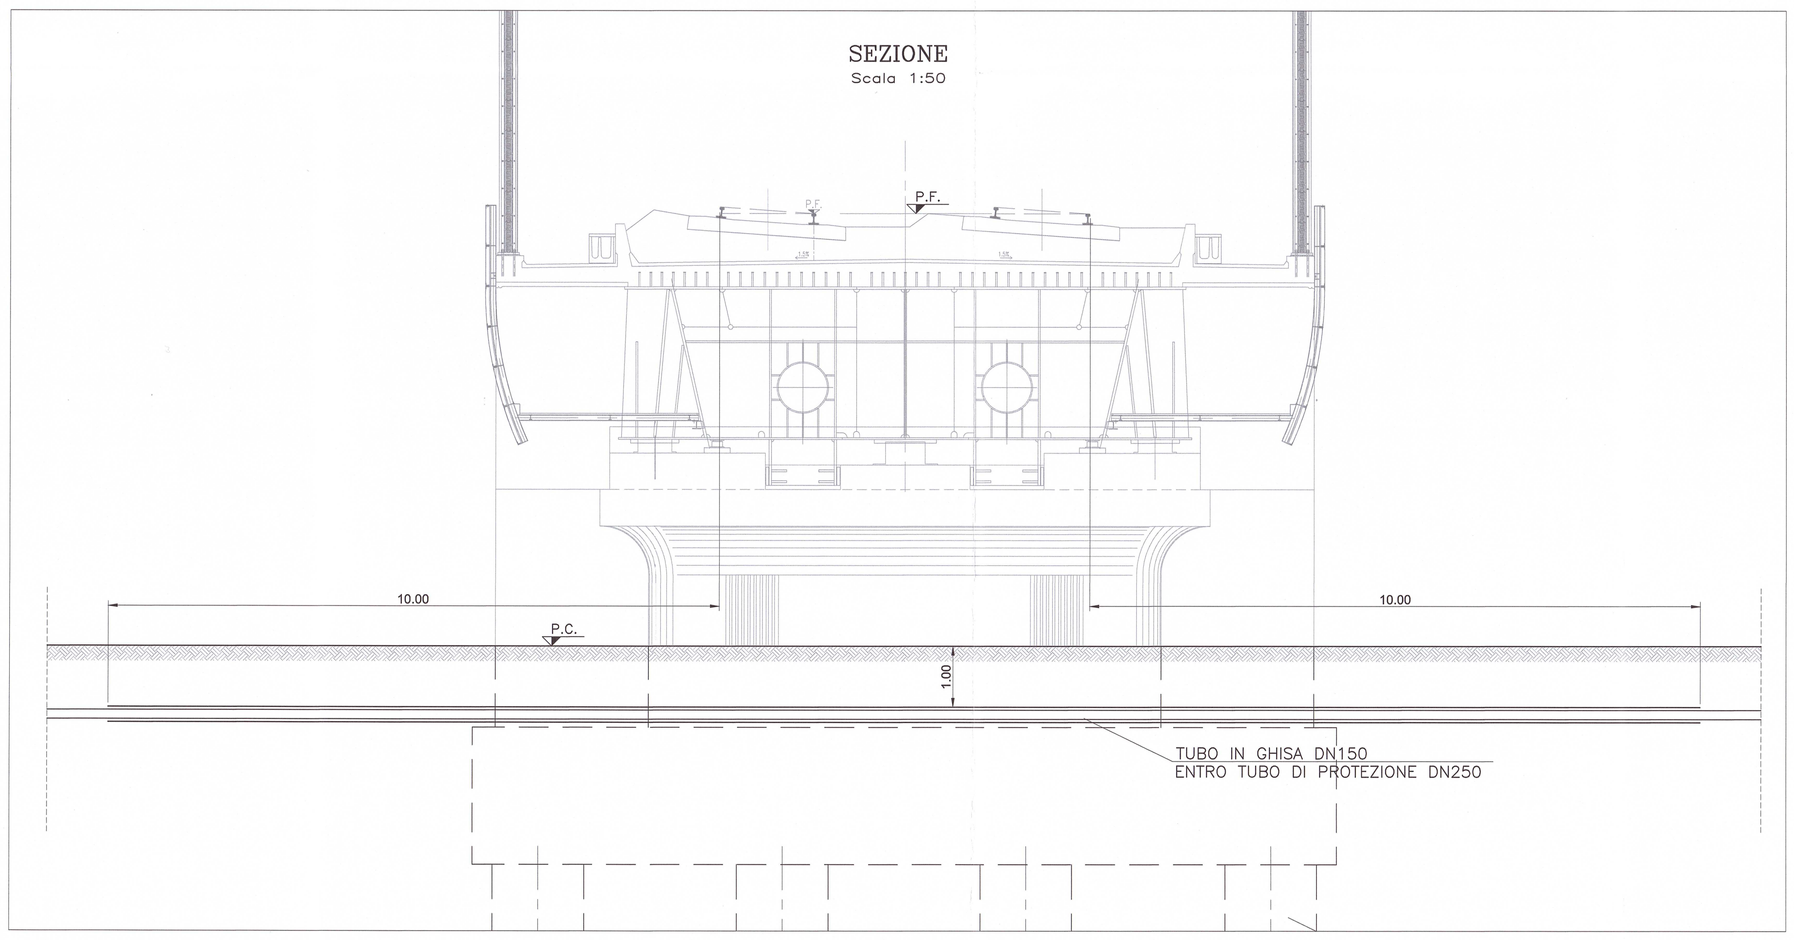

DISEGNI DI RIFERIMENTO

DESCRIZIONE	CODICE
VI11 – VIADOTTO FIUME CHIESE DA PK 110+550.646 A PK 110+928.146 PLANIMETRIA DI INDIVIDUAZIONE DELL'OPERA E PROFILO LONGITUDINALE	IN0R11EE2L7VI1100001

LEGENDA SOTTOSERVIZI INTERFERENTI

PROGETTO	ESISTENTE	DA DEMOLIRE		
			EA	Elettrodotti alta e altissima tensione
			EM	Reti di media tensione aerea
			EM	Reti di media tensione interrata
			EB	Reti di bassa tensione aerea
			EB	Reti di bassa tensione interrata
			GA	Reti gas di 1ª, 2ª, 3ª specie
			GM	Reti gas di media pressione
			GB	Reti gas di bassa pressione
			OS	Ossigenodotti
			FG	Fognature
			AC	Acquedotti
			TC	Reti di telecomunicazione aerea
			TC	Reti di telecomunicazione interrata
			IP	Illuminazione Pubblica

Tipologia	Ente gestore:	CODICE
TUBAZ	Progressivo Km:	

Codice interferenza

COMMITTENTE: RFI RETE FERROVIARIA ITALIANA – GRUPPO FERROVIE DELLO STATO

ALTA SORVEGLIANZA: ITALFERR – GRUPPO FERROVIE DELLO STATO

GENERAL CONTRACTOR: Cepav due – Consorzio ENI per l' Alta Velocità

INFRASTRUTTURE FERROVIARIE STRATEGICHE DEFINITE DALLA LEGGE OBIETTIVO N. 443/01

LINEA A.V. /A.C. TORINO - VENEZIA Tratta MILANO - VERONA
Lotto funzionale Brescia-Verona
PROGETTO ESECUTIVO

IN30518-NI30604-NI30624 - Interferenza Garda Uno S.p.a.

Planimetria Sottoservizi interferenti

Opere interferite: VI11

VARIANTE V2

GENERAL CONTRACTOR	DIRETTORE LAVORI	SCALA :
Consorzio Cepav due Data:	Data:	VARIE

COMMESSA	LOTTO	FASE	ENTE	TIPO DOC.	OPERA/DISCIPLINA	PROGR.	REV.
I N0R	11	E	E2	PZ	IM0000	015	B

PROGETTAZIONE

Rev.	Descrizione	Redatto	Data	Verificato	Data	Validato	Data
A	Emissione	Losi	16/12/19	Lazzari	16/12/19	Lazzari	16/12/19
B	Revisione per adeguamento progetto AV	Trafelli	10/06/20	Lazzari	10/06/20	Lazzari	10/06/20
C							

CIG. 751447334A — File: 15-V2-IN30518-NI30604-NI30624.dwg

Progetto cofinanziato dalla Unione Europea — CUP: F81H91000000008

Scala di plot: 1:1