SEZIONE LONGITUDINALE LUNGO ASSE TRACCIAMENTO (1/3) 1:200

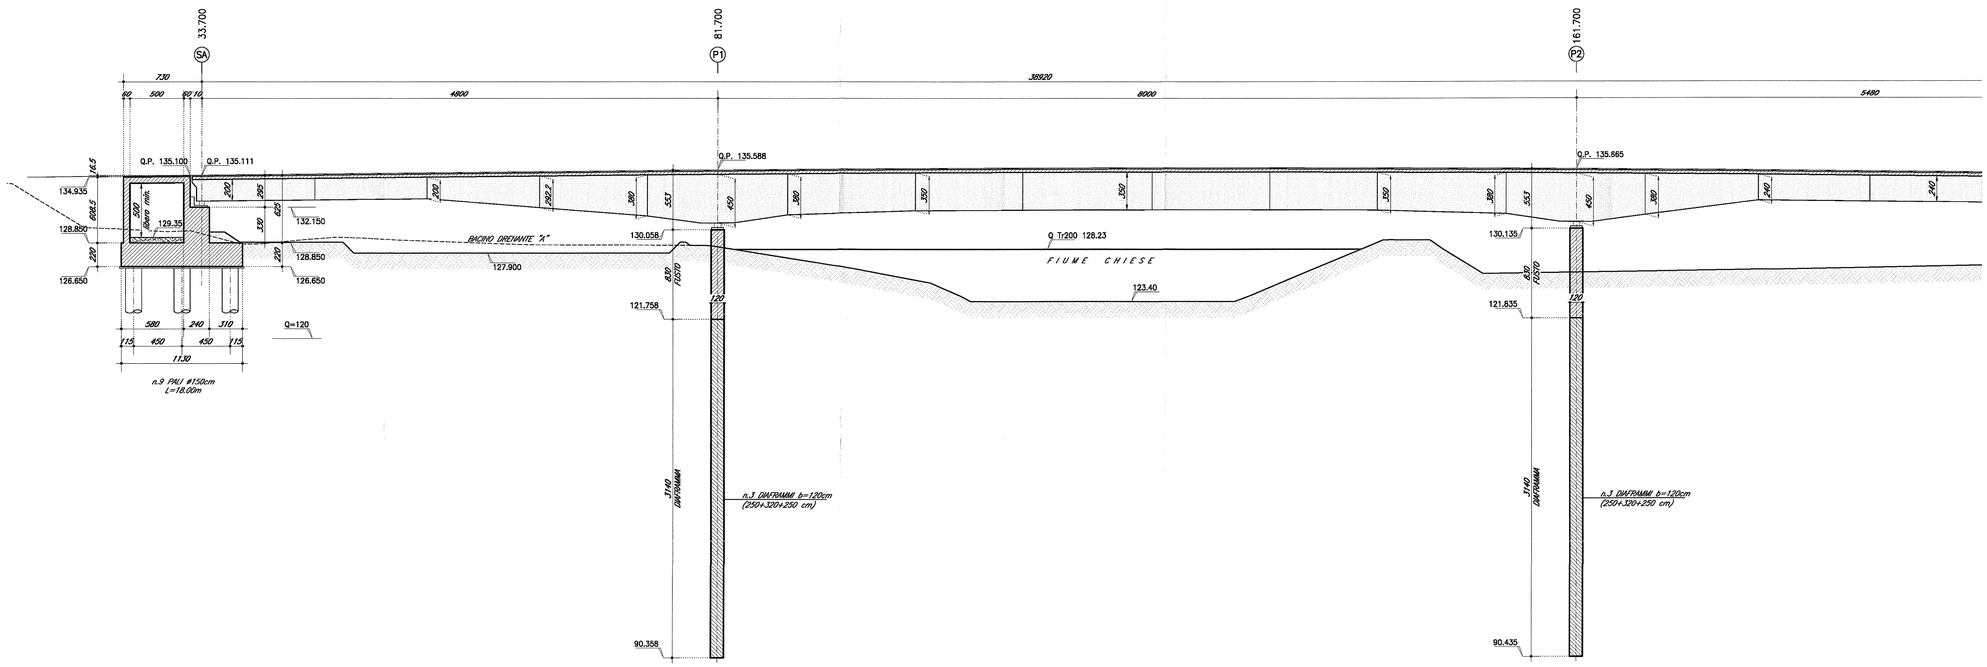

PROSPETTO LONGITUDINALE (1/3) 1:200

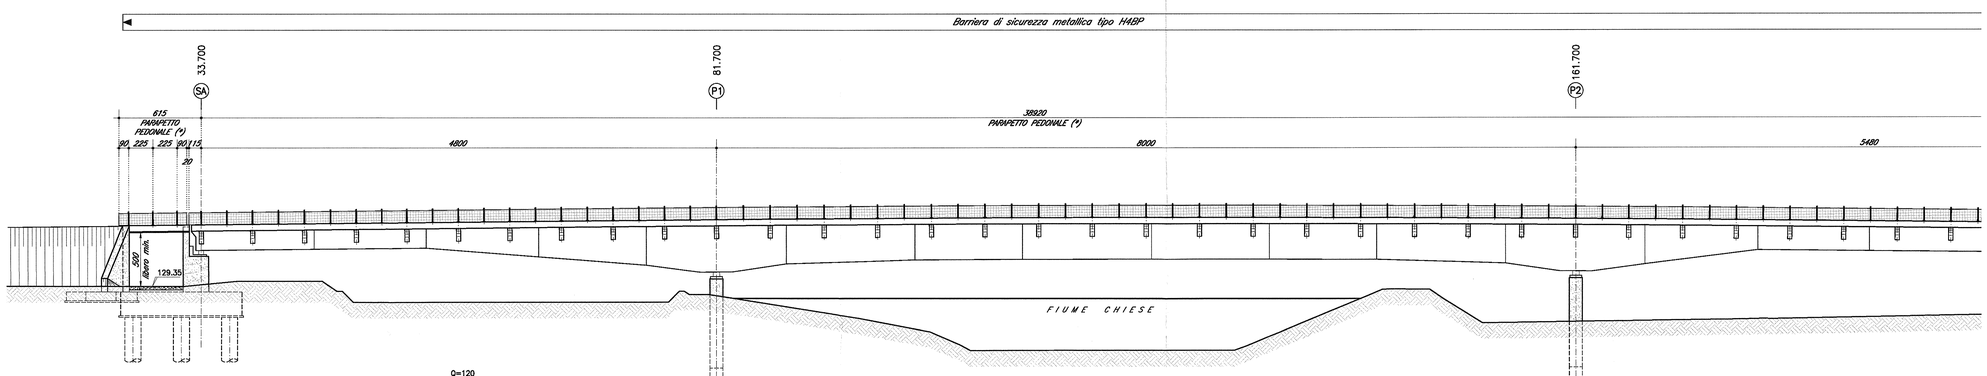

SEZIONE TRASVERSALE TIPO IMPALCATO 1:50

(Cat. F2 + pista ciclopedonale)

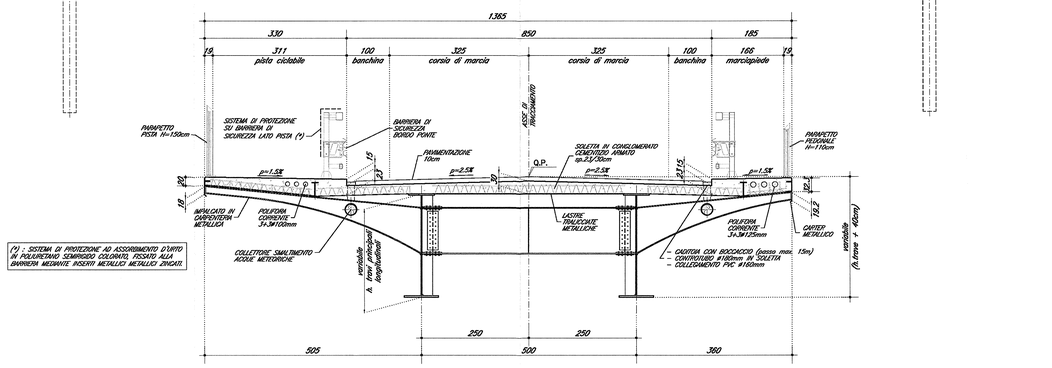

DOCUMENTI DI RIFERIMENTO

DESCRIZIONE	CODICE
NV00 – CAVALCAFERROVIA TIPOLOGICO	
PRESCRIZIONI MATERIALI E NOTE GENERALI	INGR11EE24TIV0000001
STRADE CATEGORIA F2 CON PISTA CICLABILE – CARPENTERIA IMPALCATO – DETTAGLI	INGR11EE28DRV0415005
SOLLEVAMENTO DEGLI IMPALCATI	INGR11EE28DRV0411001
SMALTIMENTO ACQUE METEORICHE – CADITOIA CON BOCCAIOLO	INGR11EE28TIV0400001
SMALTIMENTO ACQUE METEORICHE – ELEMENTO DI DISCONNESSIONE TIPO A	INGR11EE28DRV0400001
SMALTIMENTO ACQUE METEORICHE – ELEMENTO DI DISCONNESSIONE TIPO C	INGR11EE28DRV0400003
ARREDO IMPALCATO – PARAPETTO PEDONALE H.1.10CM	INGR11EE28DRV0400002
ARREDO IMPALCATO – PARAPETTO H.1.50CM SU PISTA CICLABILE	INGR11EE28DRV0400004
RELAZIONE DI CALCOLO RETE DI PROTEZIONE E PARAPETTO	INGR11EE23CLNV0400001
MESSA A TERRA E PREDISPOSIZIONE PER LA PROTEZIONE DALLE CORRENTI VAGANTI. DISEGNO D'INSIEME	INGR11EE23ADNV0400001
MESSA A TERRA E PREDISPOSIZIONE PER LA PROTEZIONE DALLE CORRENTI VAGANTI. RELAZIONE DESCRITTIVA	INGR11EE23RGNV0400001
NV20 – COLLEGAMENTO VIA CAVOUR – VIA STAZIONE – PONTE SUL FIUME CHIESE	
RELAZIONE TECNICA GENERALE CAVALCAFERROVIA	INGR11EE28GNV20C0001
RELAZIONE DI CALCOLO SPALLA A	INGR11EE28CLNV20C0001
RELAZIONE DI CALCOLO SPALLA B	INGR11EE28CLNV20C0002
RELAZIONE DI CALCOLO PALE	INGR11EE28CLNV20C4001
RELAZIONE SUL COMPORTAMENTO SISMICO DELL'OPERA, APPOGGI, RITEGNI SISMICI E GIUNTI DI DILATAZIONE	INGR11EE22CLNV20C0001
RELAZIONE DI CALCOLO IMPALCATO	INGR11EE23CLNV20C0001
PIANTA FONDAZIONI E PIANTA IMPALCATO – TAV. 1/3	INGR11EE28PINV20C0001
PIANTA FONDAZIONI E PIANTA IMPALCATO – TAV. 2/3	INGR11EE28PINV20C0002
PIANTA FONDAZIONI E PIANTA IMPALCATO – TAV. 3/3	INGR11EE28PINV20C0003
SEZIONE LONGITUDINALE, PROSPETTO LONGITUDINALE E SEZIONI TRASVERSALI – TAV. 2/3	INGR11EE28PINV20C0002
SEZIONE LONGITUDINALE, PROSPETTO LONGITUDINALE E SEZIONI TRASVERSALI – TAV. 3/3	INGR11EE28PINV20C0003
PIANTA TRACCIAMENTO SOTTOSTRUTTURE E PUNTI DI FONDAZIONE – TAV. 1/2	INGR11EE28PINV20C3001
PIANTA TRACCIAMENTO SOTTOSTRUTTURE E PUNTI DI FONDAZIONE – TAV. 2/2	INGR11EE28PINV20C3002
PIANTA SCAVI – TAV. 1/2	INGR11EE28PINV20C1001
PIANTA SCAVI – TAV. 2/2	INGR11EE28PINV20C1002
CARPENTERIA SPALLA A – TAV. 1/2	INGR11EE28GEOV20C0001
CARPENTERIA SPALLA A – TAV. 2/2	INGR11EE28GEOV20C0002
CARPENTERIA SPALLA B	INGR11EE28GEOV20C0003
CARPENTERIA PILE P1-P2	INGR11EE28GEOV20C4001
CARPENTERIA PILE P3-P4-P5-P6-P7	INGR11EE28GEOV20C4002
DISPOSITIVI DI APPOGGIO E GIUNTI	INGR11EE28GEOV20C5001
CARPENTERIA METALLICA IMPALCATO – DISEGNO D'ASSIEME – TAV. 1/5	INGR11EE28GEOV20C5002
CARPENTERIA METALLICA IMPALCATO – DISEGNO D'ASSIEME – TAV. 2/5	INGR11EE28GEOV20C5003
CARPENTERIA METALLICA IMPALCATO – DISEGNO D'ASSIEME – TAV. 3/5	INGR11EE28GEOV20C5004
CARPENTERIA METALLICA IMPALCATO – DISEGNO D'ASSIEME – TAV. 4/5	INGR11EE28GEOV20C5005
CARPENTERIA METALLICA IMPALCATO – DISEGNO D'ASSIEME – TAV. 5/5	INGR11EE28GEOV20C5006
CARPENTERIA METALLICA IMPALCATO – TRAVERSI – TAV. 1/3	INGR11EE28GEOV20C5007
CARPENTERIA METALLICA IMPALCATO – TRAVERSI – TAV. 2/3	INGR11EE28GEOV20C5001
CARPENTERIA METALLICA IMPALCATO – TRAVERSI – TAV. 3/3	INGR11EE28GEOV20C5008
CARPENTERIA METALLICA IMPALCATO – DETTAGLI	INGR11EE28GEOV20C5001
LASTRE TRALICCIATE IMPALCATO – TAV. 1/5	INGR11EE28GEOV20C5009
LASTRE TRALICCIATE IMPALCATO – TAV. 2/5	INGR11EE28GEOV20C5010
LASTRE TRALICCIATE IMPALCATO – TAV. 3/5	INGR11EE28GEOV20C5011
LASTRE TRALICCIATE IMPALCATO – TAV. 4/5	INGR11EE28GEOV20C5012
LASTRE TRALICCIATE IMPALCATO – TAV. 5/5	INGR11EE28GEOV20C5013
ARMATURA SOLETTA IMPALCATO – TAV. 1/3	INGR11EE28GEOV20C5002
ARMATURA SOLETTA IMPALCATO – TAV. 2/3	INGR11EE28GEOV20C5014
ARMATURA SOLETTA IMPALCATO – TAV. 3/3	INGR11EE28GEOV20C5015
FASI COSTRUTTIVE	INGR11EE28RGEC1001
RELAZIONE GEOTECNICA	INGR11EE28RGNV20C0001
PROFILO STRATIGRAFICO	INGR11EE22PIGN0C0001
NV00 – RAMPE CAVALCAFERROVIA TIPOLOGICO	
ZONE DI TRANSIZIONE RILEVATO-CAVALCAFERROVIA	INGR11EE28RBNV00C0001
NV20 – COLLEGAMENTO VIA CAVOUR – VIA STAZIONE	
RELAZIONE TECNICA GENERALE	INGR11EE28GNV2000002
PLANIMETRIA STATO DI FATTO	INGR11EE28PINV2000001
PLANIMETRIA DI PROGETTO	INGR11EE28PINV2000003
PLANIMETRIA DI TRACCIAMENTO, TAVOLA 1/2	INGR11EE28PINV2000001
PLANIMETRIA DI TRACCIAMENTO, TAVOLA 2/2	INGR11EE28PINV2000002
ASSE PRINCIPALE, PROFILO LONGITUDINALE	INGR11EE28PINV2000001
PLANIMETRIA SEGNALETICA	INGR11EE28PINV2000001
PLANIMETRIA BARRIERE DI SICUREZZA	INGR11EE28PINV2000003
MURI DI SOSTEGNO SU VIA ZEMOGNA. RELAZIONE DI CALCOLO	INGR11EE22CLNV2002001

NOTE GENERALI

- Q.P. = QUOTA PROGETTO PIANO VIABILE CAVALCAFERROVIA
- TUTTE LE MISURE SONO ESPRESSE IN CENTIMETRI
- TUTTI GLI ANGOLI SONO ESPRESSI IN GRADI CENTESIMALI

ARREDI :

(*) = "PARAPETTO PEDONALE H=.1.10m" LATO MARCIAPIEDE
"PARAPETTO PEDONALE H=1.50m" LATO PISTA CICLABILE

CARATTERISTICHE DEI MATERIALI

PER PRESCRIZIONI MATERIALI E NOTE GENERALI VEDERE ELABORATO :

PRESCRIZIONI MATERIALI E NOTE GENERALI — INGR11EE24TIV0000001

COMMITTENTE: RFI RETE FERROVIARIA ITALIANA – GRUPPO FERROVIE DELLO STATO

ALTA SORVEGLIANZA: ITALFERR – GRUPPO FERROVIE DELLO STATO

GENERAL CONTRACTOR: Cepav due – Consorzio ENI per l' Alta Velocità

INFRASTRUTTURE FERROVIARIE STRATEGICHE DEFINITE DALLA LEGGE OBIETTIVO N. 443/01

LINEA A.V. /A.C. TORINO - VENEZIA Tratta MILANO - VERONA
Lotto funzionale Brescia-Verona
PROGETTO ESECUTIVO

NV20 - COLLEGAMENTO VIA CAVOUR - VIA STAZIONE

PONTE SUL FIUME CHIESE

Sezione longitudinale, prospetto longitudinale e sezione trasversale

Tavola 1/3

GENERAL CONTRACTOR	DIRETTORE LAVORI	SCALA :
Consorzio Cepav due — Data: 06 GIU 2019 — Consorzio Cepav due Il Direttore dei Lavori (Ing. T. Tarditi)	Data:	varie

COMMESSA	LOTTO	FASE	ENTE	TIPO DOC.	OPERA/DISCIPLINA	PROGR.	REV.
I N 0 R	1 1	E	E 2	P Z	N V 2 0 C 0	0 0 1	A

PROGETTAZIONE

Rev.	Descrizione	Redatto	Data	Verificato	Data	Validato	Data
A	Emissione	Pesa-pietri	30/05/19		30/05/19		30/05/19
B							
C							

IL PROGETTISTA: PIACENTINI ROBERTO, Ord. Ing. Prov. Milano, Sez. A, n. 13904

CIG 751447334A — Progetto cofinanziato dalla Unione Europea — Stampato dal device di plottaggio ITALFERR S.p.A. ALBA S.r.l. — File: INGR11EE2PZNV20C0001A_10.dwg — CUP: F81H91000000008

Scala di plot: 1:1