SEZIONE LONGITUDINALE LUNGO ASSE TRACCIAMENTO (3/3) 1:200

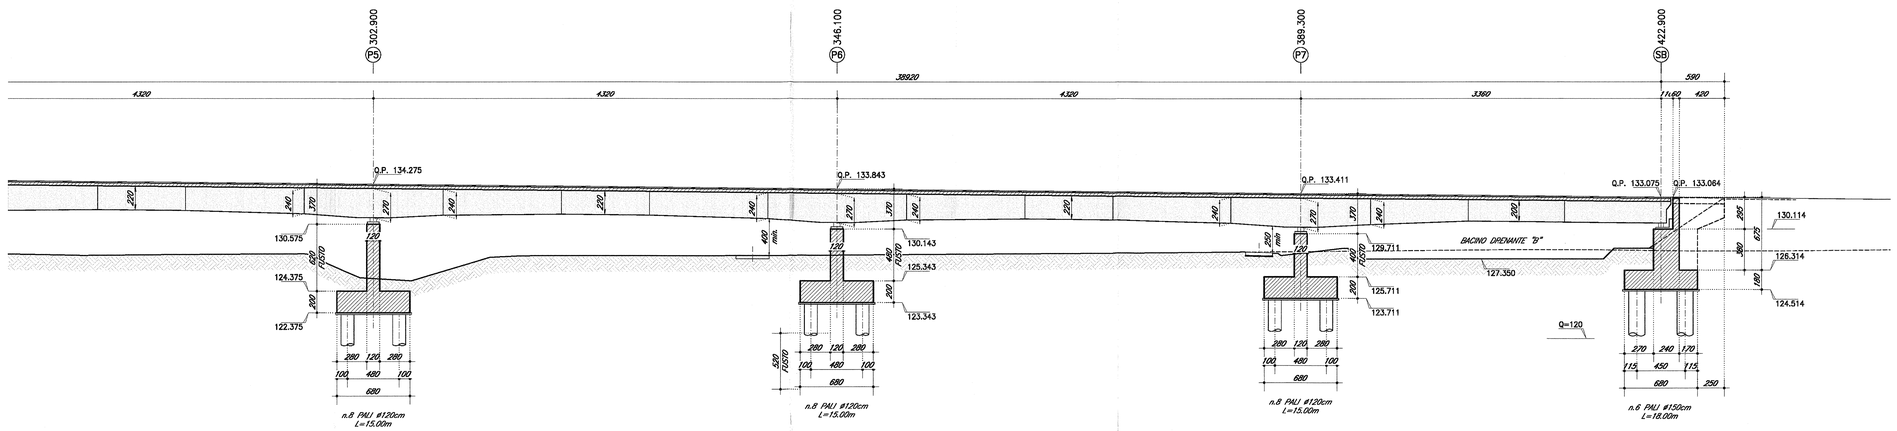

PROSPETTO LONGITUDINALE (3/3) 1:200

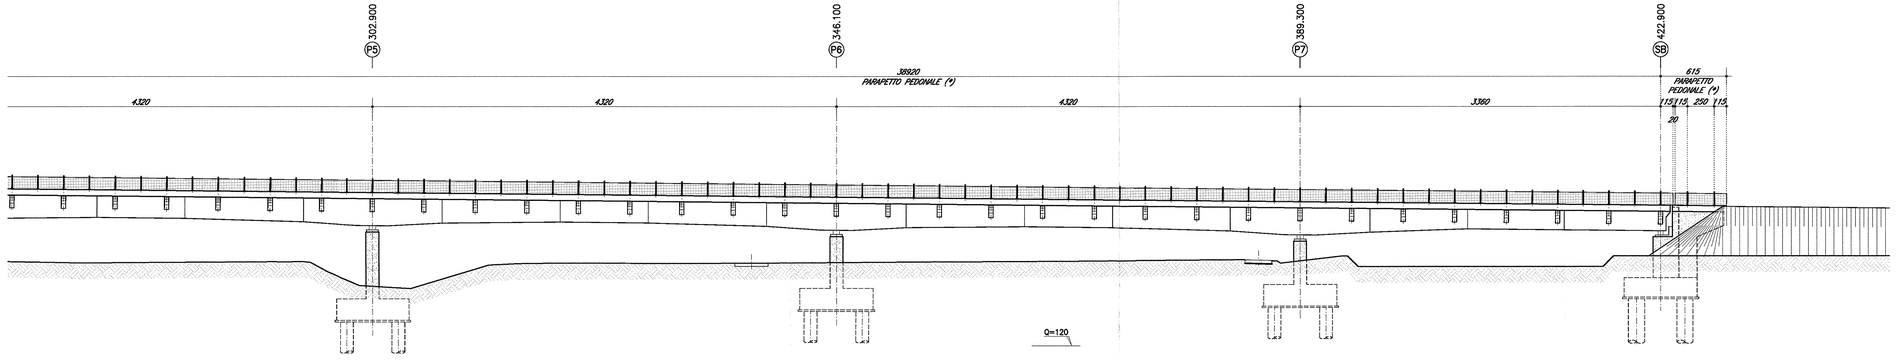

SEZIONE TRASVERSALE TIPO IMPALCATO 1:50

(Cat. F2 + pista ciclopedonale)

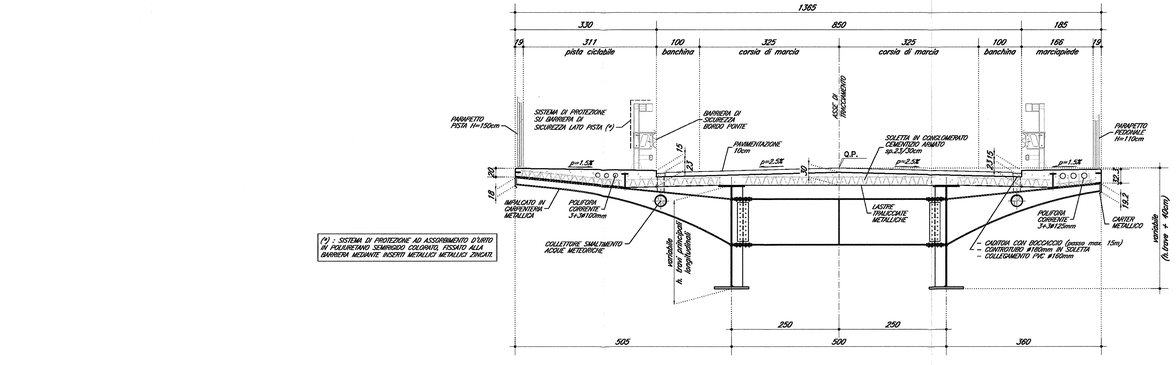

DOCUMENTI DI RIFERIMENTO

DESCRIZIONE	CODICE
IN00 – CAVALCAFERROVIA TIPOLOGICO	
PRESCRIZIONI MATERIALI E NOTE GENERALI	IN0R11EZ24TV0000001
STRADE CATEGORIA F2 CON PISTA CICLABILE – CARPENTERIA IMPALCATO – DETTAGLI	IN0R11EZ82RV0C05005
SOLLEVAMENTO DEGLI IMPALCATI	IN0R11EZ82RV0C01001
SMALTIMENTO ACQUE METEORICHE – CADITOIA CON BOCCAGLIO	IN0R11EZ82RV0A08001
SMALTIMENTO ACQUE METEORICHE – ELEMENTO DI DISCONNESSIONE TIPO A	IN0R11EZ82RV0A09001
SMALTIMENTO ACQUE METEORICHE – ELEMENTO DI DISCONNESSIONE TIPO C	IN0R11EZ82RV0A09031
ARREDO IMPALCATO – PARAPETTO PEDONALE H.110CM	IN0R11EZ82RV0D08002
ARREDO IMPALCATO – PARAPETTO H.110CM SU PISTA CICLABILE	IN0R11EZ82RV0A08004
RELAZIONE DI CALCOLO RETE DI PROTEZIONE E PARAPETTO	IN0R11EZ74MV0A09001
MESSA A TERRA E PREDISPOSIZIONE PER LA PROTEZIONE DALLE CORRENTI VAGANTI. DISEGNO D'INSIEME	IN0R11EZ24JV0A09001
MESSA A TERRA E PREDISPOSIZIONE PER LA PROTEZIONE DALLE CORRENTI VAGANTI. RELAZIONE DESCRITTIVA	IN0R11EZ82RV0A09001
NV20 – COLLEGAMENTO VIA CAVOUR – VIA STAZIONE – PONTE SUL FIUME CHIESE	
RELAZIONE TECNICA GENERALE CAVALCAFERROVIA	IN0R11EE2RGNV20C0001
RELAZIONE DI CALCOLO SPALLA A	IN0R11EE2CLNV20C0001
RELAZIONE DI CALCOLO SPALLA B	IN0R11EE2CLNV20C0002
RELAZIONE DI CALCOLO PALI	IN0R11EE2CLNV20C4001
RELAZIONE SUL COMPORTAMENTO SISMICO DELL'OPERA, APPOGGI, RITEGNI SISMICI E GIUNTI DI DILATAZIONE	IN0R11EE2CLNV20C0001
RELAZIONE DI CALCOLO IMPALCATO	IN0R11EE2CLNV20C5001
PIANTA FONDAZIONI E PIANTA IMPALCATO – TAV. 1/3	IN0R11EE2PHNV20C0001
PIANTA FONDAZIONI E PIANTA IMPALCATO – TAV. 2/3	IN0R11EE2PHNV20C0002
PIANTA FONDAZIONI E PIANTA IMPALCATO – TAV. 3/3	IN0R11EE2PHNV20C0003
SEZIONE LONGITUDINALE PROSPETTO LONGITUDINALE E SEZIONI TRASVERSALI – TAV. 1/3	IN0R11EE2PHNV20C0001
SEZIONE LONGITUDINALE PROSPETTO LONGITUDINALE E SEZIONI TRASVERSALI – TAV. 2/3	IN0R11EE2PHNV20C0002
PIANTA TRACCIAMENTO SOTTOSTRUTTURE E PLINTI DI FONDAZIONE – TAV. 1/2	IN0R11EE2PZNV20C3001
PIANTA TRACCIAMENTO SOTTOSTRUTTURE E PLINTI DI FONDAZIONE – TAV. 2/2	IN0R11EE2PZNV20C3002
PIANTA SOAP – TAV. 1/2	IN0R11EE2PZNV20C1001
PIANTA SOAP – TAV. 2/2	IN0R11EE2PZNV20C1002
CARPENTERIA SPALLA A – TAV. 1/2	IN0R11EE2BZNV20C0001
CARPENTERIA SPALLA A – TAV. 2/2	IN0R11EE2BZNV20C0002
CARPENTERIA SPALLA B	IN0R11EE2BZNV20C0003
CARPENTERIA PILE P1–P3	IN0R11EE2BZNV20C4001
CARPENTERIA PILE P3–P4–P5–P6–P7	IN0R11EE2BZNV20C4002
DISPOSITIVI DI APPOGGIO E GIUNTI	IN0R11EE2BLNV20C5001
CARPENTERIA METALLICA IMPALCATO – DISEGNO D'ASSIEME – TAV. 1/5	IN0R11EE2BZNV20C5002
CARPENTERIA METALLICA IMPALCATO – DISEGNO D'ASSIEME – TAV. 2/5	IN0R11EE2BZNV20C5003
CARPENTERIA METALLICA IMPALCATO – DISEGNO D'ASSIEME – TAV. 3/5	IN0R11EE2BZNV20C5004
CARPENTERIA METALLICA IMPALCATO – DISEGNO D'ASSIEME – TAV. 4/5	IN0R11EE2BZNV20C5005
CARPENTERIA METALLICA IMPALCATO – DISEGNO D'ASSIEME – TAV. 5/5	IN0R11EE2BZNV20C5006
CARPENTERIA METALLICA IMPALCATO – TRAVERSI – TAV. 1/3	IN0R11EE2BZNV20C5007
CARPENTERIA METALLICA IMPALCATO – TRAVERSI – TAV. 2/3	IN0R11EE2BZNV20C5001
CARPENTERIA METALLICA IMPALCATO – TRAVERSI – TAV. 3/3	IN0R11EE2BZNV20C5008
CARPENTERIA METALLICA IMPALCATO – DETTAGLI	IN0R11EE2BZNV20C5001
LASTRE TRALICCIATE IMPALCATO – TAV. 1/5	IN0R11EE2BZNV20C5009
LASTRE TRALICCIATE IMPALCATO – TAV. 2/5	IN0R11EE2BZNV20C5010
LASTRE TRALICCIATE IMPALCATO – TAV. 3/5	IN0R11EE2BZNV20C5011
LASTRE TRALICCIATE IMPALCATO – TAV. 4/5	IN0R11EE2BZNV20C5012
LASTRE TRALICCIATE IMPALCATO – TAV. 5/5	IN0R11EE2BZNV20C5013
ARMATURA SOLETTA IMPALCATO – TAV. 1/3	IN0R11EE2BZNV20C5002
ARMATURA SOLETTA IMPALCATO – TAV. 2/3	IN0R11EE2BZNV20C5014
ARMATURA SOLETTA IMPALCATO – TAV. 3/3	IN0R11EE2BZNV20C5015
FICI COSTRUTTIVI	IN0R11EE2BWV20C1001
RELAZIONE GEOTECNICA	IN0R11EE2RBNV20C0001
PROFILO STRATIGRAFICO	IN0R11EE2ZCNV20C0001
IN00 – RAMPE CAVALCAFERROVIA TIPOLOGICO	
ZONE DI TRANSIZIONE RILEVATO–CAVALCAFERROVIA	IN0R11EE2RBNV00C0001
NV20 – COLLEGAMENTO VIA CAVOUR – VIA STAZIONE	
RELAZIONE TECNICA GENERALE	IN0R11EE2RGNV2000002
PLANIMETRIA STATO DI FATTO	IN0R11EE2PHNV2000001
PLANIMETRIA DI PROGETTO	IN0R11EE2PHNV2000002
PLANIMETRIA DI TRACCIAMENTO, TAVOLA 1/2	IN0R11EE2PZNV2000001
PLANIMETRIA DI TRACCIAMENTO, TAVOLA 2/2	IN0R11EE2PZNV2000002
ASSE PRINCIPALE: PROFILO LONGITUDINALE	IN0R11EE2FINV2000001
PLANIMETRIA SEGNALETICA	IN0R11EE2PHNV2000001
PLANIMETRIA BARRIERE DI SICUREZZA	IN0R11EE2PHNV2000003
MURI DI SOSTEGNO SU VIA ZEMIGNA. RELAZIONE DI CALCOLO	IN0R11EE2CLNV0002001

NOTE GENERALI

- Q.P. = QUOTA PROGETTO PIANO VIABILE CAVALCAFERROVIA
- TUTTE LE MISURE SONO ESPRESSE IN CENTIMETRI
- TUTTI GLI ANGOLI SONO ESPRESSI IN GRADI CENTESIMALI

ARRECHI :

(*) = "PARAPETTO PEDONALE H=1.10m" LATO MARCIAPIEDE
"PARAPETTO PEDONALE H=1.50m" LATO PISTA CICLABILE

CARATTERISTICHE DEI MATERIALI

PER PRESCRIZIONI MATERIALI E NOTE GENERALI VEDERE ELABORATO :

PRESCRIZIONI MATERIALI E NOTE GENERALI — IN0R11EE24TV0000001

COMMITTENTE: RFI RETE FERROVIARIA ITALIANA — GRUPPO FERROVIE DELLO STATO

ALTA SORVEGLIANZA: ITALFERR — GRUPPO FERROVIE DELLO STATO

GENERAL CONTRACTOR: Cepav due — Consorzio ENI per l' Alta Velocità

INFRASTRUTTURE FERROVIARIE STRATEGICHE DEFINITE DALLA LEGGE OBIETTIVO N. 443/01

LINEA A.V. /A.C. TORINO - VENEZIA Tratta MILANO - VERONA
Lotto funzionale Brescia-Verona
PROGETTO ESECUTIVO

NV20 - COLLEGAMENTO VIA CAVOUR - VIA STAZIONE
PONTE SUL FIUME CHIESE
Sezione longitudinale, prospetto longitudinale e sezione trasversale
Tavola 3/3

GENERAL CONTRACTOR: Consorzia Cepav due — Data: 06 GIU 2019
DIRETTORE LAVORI: Consorzio Cepav due, Il Direttore del Consorzio (Ing. T. Tornatta) — Data:
SCALA : varie

COMMESSA	LOTTO	FASE	ENTE	TIPO DOC.	OPERA/DISCIPLINA	PROGR.	REV.
IN0R	11	E	E2	PZ	NV2000	003	A

PROGETTAZIONE

Rev.	Descrizione	Redatto	Data	Verificato	Data	Validato	Data
A	Emissione	Pasquini	30/05/19	Pasquini	30/05/19	Roberto	30/05/19
B							
C							

IL PROGETTISTA: Dott. Ing. Roberto Pasquini, Ordine degli Ingegneri della Provincia di Piacenza, n. 3076, Sezione A

CIG 7514473344 — File: IN0R11EE2PZNV20C0003A_10.dwg

Progetto cofinanziato dalla Unione Europea

Stampato da: Un Deviser di plottaggio ITALFERR S.p.A. ALBA S.r.l.

CUP: F81H91000000008

Scala di plott: 1:1