PROFILO LonatoSudpe
SEZIONE LS–10
PROGRESSIVA 171.73

BASE	
BA1	0.72 m²
BINDER	
BI1	0.34 m²
RILEVATO	
RI1	1.25 m²
SCAVO	
SC1	3.52 m²
SCOTICO	
SC2	3.52 m²
SCAVO FOSSI	
SF1	0.25 m²
SF2	0.34 m²
Totale:	0.59 m²
MISTO STABILIZZATO	
ST1	2.08 m²
USURA	
UST	0.25 m²
VEGETALE FOSSI	
VF1	0.08 m²
VF2	0.09 m²
VF3	0.13 m²
VF4	0.13 m²
Totale:	0.35 m²
VEGETALE SCARPATE	
VS1	0.37 m²
VS2	0.41 m²
Totale:	0.78 m²
IDROSEMINA	
id1	1.21 m
id2	1.45 m
id3	1.21 m
id4	1.54 m
id5	1.85 m
id6	2.09 m
Totale:	9.38 m

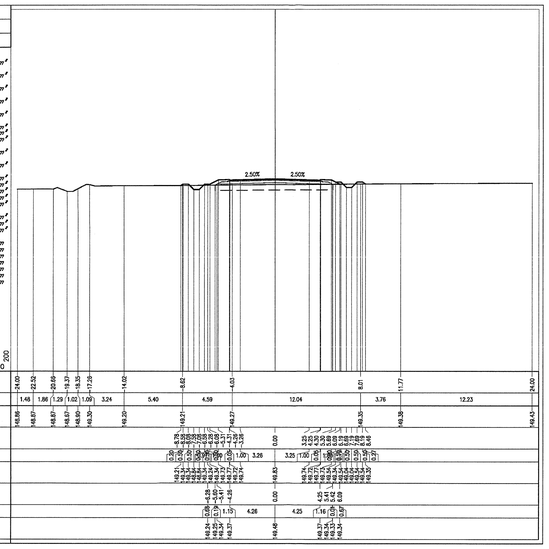

PROFILO LonatoSudpe
SEZIONE LS–13
PROGRESSIVA 240.00

BASE	
BA1	0.72 m²
BINDER	
BI1	0.34 m²
RILEVATO	
RI1	6.08 m²
SCAVO	
SC1	6.24 m²
SCOTICO	
SC2	6.24 m²
SCAVO FOSSI	
SF1	0.25 m²
SF2	0.02 m²
Totale:	0.27 m²
MISTO STABILIZZATO	
ST1	2.08 m²
USURA	
UST	0.26 m²
VEGETALE FOSSI	
VF1	0.49 m²
VF2	0.13 m²
VF3	0.02 m²
VF4	0.02 m²
Totale:	0.65 m²
VEGETALE SCARPATE	
VS1	0.46 m²
VS2	0.79 m²
Totale:	1.27 m²
IDROSEMINA	
id1	1.21 m
id2	2.01 m
id3	1.21 m
id4	1.53 m
id5	2.34 m
id6	1.30 m
Totale:	11.52 m

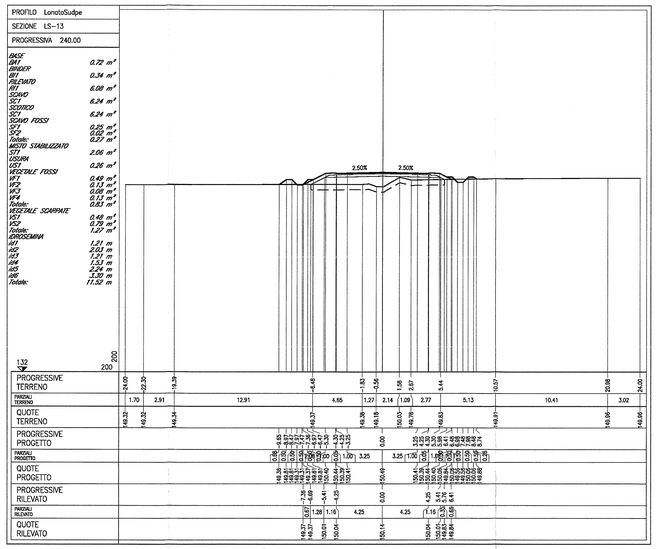

PROFILO LonatoSudpe
SEZIONE LS–16
PROGRESSIVA 300.00

BASE	
BA1	0.69 m²
BINDER	
BI1	0.34 m²
RILEVATO	
RI1	2.05 m²
SCAVO	
SC1	4.94 m²
SCOTICO	
SC2	4.94 m²
SCAVO FOSSI	
SF1	0.23 m²
MISTO STABILIZZATO	
ST1	1.90 m²
USURA	
UST	0.26 m²
VEGETALE FOSSI	
VF1	0.08 m²
VF2	0.12 m²
Totale:	0.24 m²
VEGETALE SCARPATE	
VS1	0.42 m²
IDROSEMINA	
id1	1.21 m
id2	1.36 m
id3	2.10 m
Totale:	4.67 m

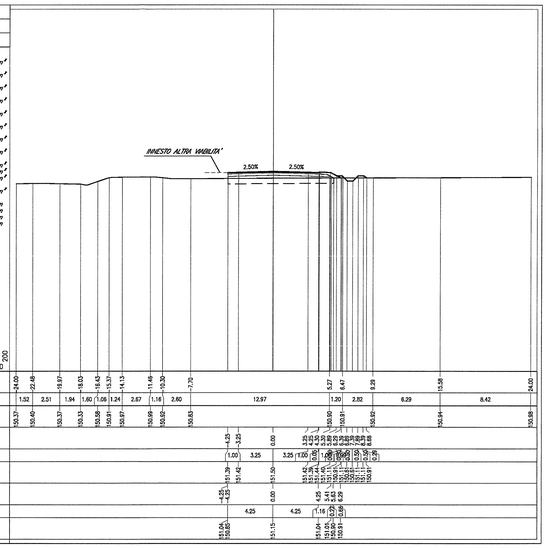

PROFILO LonatoSudpe
SEZIONE LS–11
PROGRESSIVA 200.00

BASE	
BA1	0.72 m²
BINDER	
BI1	0.34 m²
RILEVATO	
RI1	1.09 m²
SCAVO	
SC1	3.49 m²
SCOTICO	
SC2	3.49 m²
SCAVO FOSSI	
SF1	0.24 m²
SF2	0.32 m²
Totale:	0.56 m²
MISTO STABILIZZATO	
ST1	2.10 m²
USURA	
UST	0.26 m²
VEGETALE FOSSI	
VF1	0.09 m²
VF2	0.08 m²
VF3	0.09 m²
VF4	0.14 m²
Totale:	0.38 m²
VEGETALE SCARPATE	
VS1	0.34 m²
VS2	0.41 m²
Totale:	0.75 m²
IDROSEMINA	
id1	1.21 m
id2	1.45 m
id3	1.21 m
id4	1.54 m
id5	1.84 m
id6	2.10 m
Totale:	9.38 m

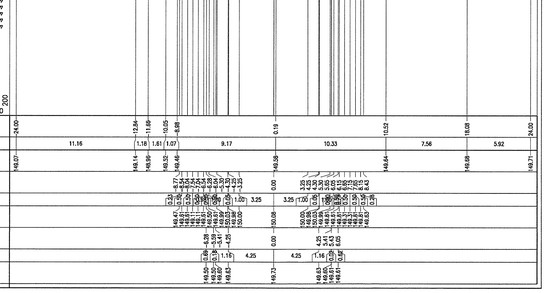

PROFILO LonatoSudpe
SEZIONE LS–14
PROGRESSIVA 260.00

BASE	
BA1	0.70 m²
BINDER	
BI1	0.34 m²
RILEVATO	
RI1	8.59 m²
ISO	0.06 m²
Totale:	8.65 m²
SCAVO	
SC1	6.75 m²
SCOTICO	
SC2	6.75 m²
SCAVO FOSSI	
SF1	0.11 m²
MISTO STABILIZZATO	
ST1	2.08 m²
TERRENO RIEMPIMENTO	
TR1	0.04 m²
USURA	
UST	0.26 m²
VEGETALE FOSSI	
VF1	0.30 m²
VF2	0.11 m²
VF3	0.71 m²
Totale:	1.32 m²
VEGETALE SCARPATE	
VS1	0.91 m²
VS2	0.86 m²
Totale:	1.77 m²
IDROSEMINA	
id1	1.21 m
id2	1.80 m
id3	1.21 m
id4	1.73 m
id5	4.12 m
id6	1.52 m
Totale:	13.67 m

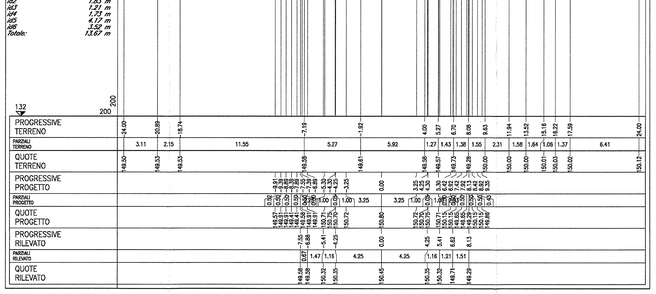

PROFILO LonatoSudpe
SEZIONE LS–17
PROGRESSIVA 320.00

BASE	
BA1	0.70 m²
BINDER	
BI1	0.34 m²
RILEVATO	
RI1	5.77 m²
SCAVO	
SC1	6.26 m²
SCOTICO	
SC2	6.26 m²
SCAVO FOSSI	
SF1	0.23 m²
MISTO STABILIZZATO	
ST1	2.08 m²
USURA	
UST	0.26 m²
VEGETALE FOSSI	
VF1	0.16 m²
VF2	0.07 m²
VF3	0.09 m²
VF4	0.14 m²
Totale:	0.46 m²
VEGETALE SCARPATE	
VS1	0.62 m²
VS2	0.68 m²
Totale:	1.30 m²
IDROSEMINA	
id1	1.21 m
id2	1.59 m
id3	1.21 m
id4	1.54 m
id5	2.23 m
id6	2.57 m
Totale:	11.21 m

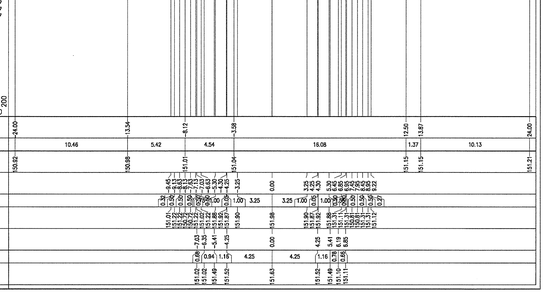

PROFILO LonatoSudpe
SEZIONE LS–12
PROGRESSIVA 220.00

BASE	
BA1	0.70 m²
BINDER	
BI1	0.36 m²
RILEVATO	
RI1	0.37 m²
ISO	1.63 m²
Totale:	2.00 m²
SCAVO	
SC1	5.79 m²
SCOTICO	
SC2	5.79 m²
SCAVO FOSSI	
SF1	0.25 m²
SF2	0.07 m²
Totale:	0.32 m²
MISTO STABILIZZATO	
ST1	2.08 m²
USURA	
UST	0.24 m²
VEGETALE FOSSI	
VF1	0.45 m²
VF2	0.07 m²
VF3	0.06 m²
VF4	0.11 m²
Totale:	0.73 m²
VEGETALE SCARPATE	
VS1	0.52 m²
VS2	0.54 m²
Totale:	0.91 m²
IDROSEMINA	
id1	1.21 m
id2	1.58 m
id3	1.21 m
id4	1.54 m
id5	1.91 m
id6	2.57 m
Totale:	10.12 m

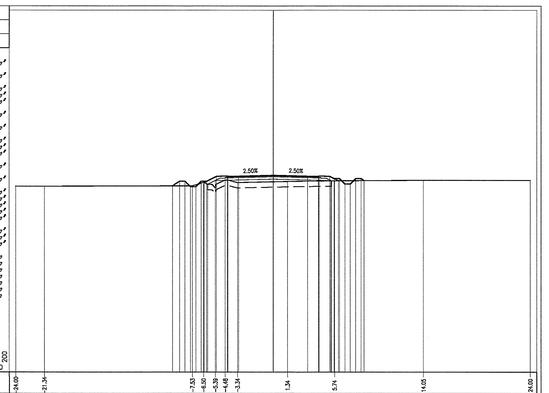

PROFILO LonatoSudpe
SEZIONE LS–15
PROGRESSIVA 280.00

BASE	
BA1	0.72 m²
BINDER	
BI1	0.34 m²
RILEVATO	
RI1	2.45 m²
SCAVO	
SC1	1.18 m²
SC2	1.08 m²
Totale:	4.26 m²
SCOTICO	
SC1	1.18 m²
SC2	1.08 m²
Totale:	4.26 m²
SCAVO FOSSI	
SF1	4.13 m²
MISTO STABILIZZATO	
ST1	2.08 m²
USURA	
UST	0.24 m²
VEGETALE FOSSI	
VF1	0.43 m²
VF2	0.10 m²
VF3	0.01 m²
VF4	0.09 m²
Totale:	0.63 m²
VEGETALE SCARPATE	
VS1	0.30 m²
VS2	0.70 m²
Totale:	1.00 m²
IDROSEMINA	
id1	1.56 m
id2	2.34 m
id3	1.21 m
id4	1.45 m
id5	1.40 m
id6	3.03 m
Totale:	10.99 m

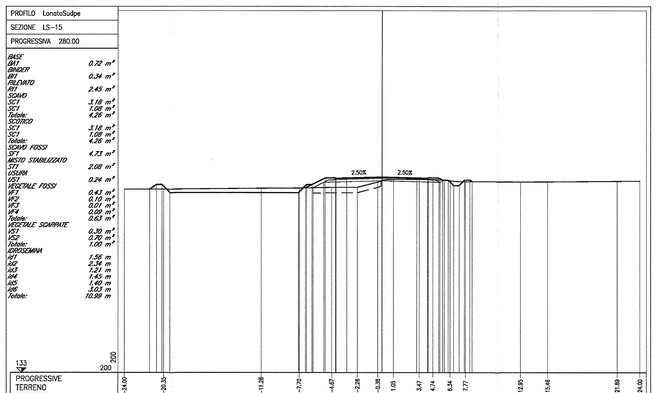

PROFILO LonatoSudpe
SEZIONE LS–18
PROGRESSIVA 340.00

BASE	
BA1	0.70 m²
BINDER	
BI1	0.36 m²
RILEVATO	
RI1	11.90 m²
SCAVO	
SC1	6.72 m²
SCOTICO	
SC2	6.72 m²
SCAVO FOSSI	
SF1	0.25 m²
MISTO STABILIZZATO	
ST1	2.08 m²
USURA	
UST	0.26 m²
VEGETALE FOSSI	
VF1	0.16 m²
VF2	0.09 m²
VF3	0.09 m²
VF4	0.14 m²
Totale:	0.48 m²
VEGETALE SCARPATE	
VS1	0.81 m²
VS2	0.84 m²
Totale:	1.65 m²
IDROSEMINA	
id1	1.21 m
id2	1.59 m
id3	1.21 m
id4	1.54 m
id5	3.26 m
id6	2.47 m
Totale:	12.27 m

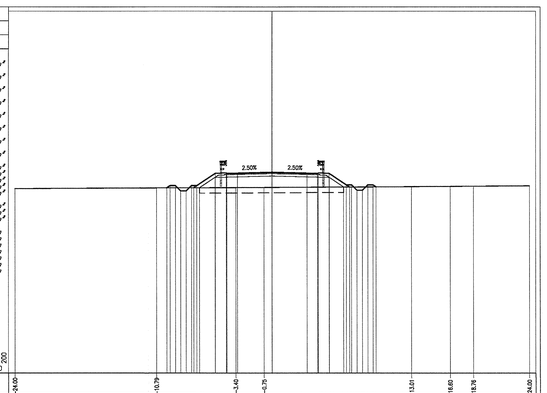

DOCUMENTI DI RIFERIMENTO

DESCRIZIONE	CODICE
INZ0 – RAMPE DAVILCAFFORAM, TIPOLOGICO	
SEGNALETICA VERTICALE E ORIZZONTALE: DETTAGLI	INGR11EZ28VM0008005
SEGNALETICA VERTICALE E PLINTI DI FONDAZIONE: GEOMETRIE	INGR11EZ28RM0008001
SEGNALETICA VERTICALE: PLINTI DI FONDAZIONE, CARPENTERIA E ARMATURA	INGR11EZ28CM0008001
RELAZIONE DI VERIFICA DELLE PAVIMENTAZIONI STRADALI	INGR11EZ28RM0007001
SEGNALETICA VERTICALE: PLINTI DI FONDAZIONE. RELAZIONE DI CALCOLO	INGR11EZ2CLM0008001
INZ6– NUOVA STRADA VIA MOLINI	
RELAZIONE DI CONTROVITO FG/PE	INGR11EZ2RGIN2600001
RELAZIONE TECNICA GENERALE	INGR11EZ2RGIN2600002
PLANIMETRIA: STATO DI FATTO E DI PROGETTO	INGR11EZ2PZIN2600001
PLANIMETRIA DI TRACCIAMENTO, TAVOLA 1/2	INGR11EZ2PZIN2600002
PLANIMETRIA DI TRACCIAMENTO, TAVOLA 2/2	INGR11EZ2PZIN2600003
PROFILI LONGITUDINALI, TAVOLA 1/2	INGR11EZ2FZIN2600001
PROFILI LONGITUDINALI, TAVOLA 2/2	INGR11EZ2FZIN2600002
DIAGRAMMA DI VISUALE LIBERA E VELOCITA	INGR11EZ2DIIN2600001
ASSE PRINCIPALE. SEZIONI TRASVERSALI, TAVOLA 1/7	INGR11EZ2WSIN2600001
ASSE PRINCIPALE. SEZIONI TRASVERSALI, TAVOLA 3/7	INGR11EZ2WSIN2600003
ASSE PRINCIPALE. SEZIONI TRASVERSALI, TAVOLA 4/7	INGR11EZ2WSIN2600004
ASSE PRINCIPALE. SEZIONI TRASVERSALI, TAVOLA 5/7	INGR11EZ2WSIN2600005
ASSE PRINCIPALE. SEZIONI TRASVERSALI, TAVOLA 6/7	INGR11EZ2WSIN2600006
ASSE PRINCIPALE. SEZIONI TRASVERSALI, TAVOLA 7/7	INGR11EZ2WSIN2600007
ROTATORIA SS11. SEZIONI TRASVERSALI. TAVOLA 1/3	INGR11EZ2WSIN2600001
ROTATORIA SS11. SEZIONI TRASVERSALI. TAVOLA 2/3	INGR11EZ2WSIN2600002
ROTATORIA SS11. SEZIONI TRASVERSALI. TAVOLA 3/3	INGR11EZ2WSIN2600003
ROTATORIA SS11. RAMO SUD. SEZIONI TRASVERSALI.	INGR11EZ2WSIN2600004
ROTATORIA VIA MOLINI. SEZIONI TRASVERSALI. TAVOLA 1/2	INGR11EZ2WSIN2600001
ROTATORIA VIA MOLINI. SEZIONI TRASVERSALI. TAVOLA 2/2	INGR11EZ2WSIN2600002
ROTATORIA VIA MOLINI. RAMO EST. SEZIONI TRASVERSALI.	INGR11EZ2WSIN2600003
PLANIMETRIA SEGNALETICA E BARRIERE DI SICUREZZA	INGR11EZ27IN2600001
SMALTIMENTO ACQUE METEORICHE. RELAZIONE IDROLOGICA E IDRAULICA	INGR11EZ2RIN2600001
SMALTIMENTO ACQUE METEORICHE. PLANIMETRIA E DETTAGLI	INGR11EZ2PZIN2600001
SEZIONI TIPO E DETTAGLI	INGR11EZ2BZIN2600001

NOTE GENERALI

– TUTTE LE MISURE SONO ESPRESSE IN METRI

COMMITTENTE:
RFI RETE FERROVIARIA ITALIANA
GRUPPO FERROVIE DELLO STATO

ALTA SORVEGLIANZA:
ITALFERR
GRUPPO FERROVIE DELLO STATO

GENERAL CONTRACTOR:
Cepav due
Consorzio ENI per l' Alta Velocità

INFRASTRUTTURE FERROVIARIE STRATEGICHE DEFINITE DALLA LEGGE OBIETTIVO N. 443/01

LINEA A.V. /A.C. TORINO - VENEZIA Tratta MILANO - VERONA
Lotto funzionale Brescia-Verona
PROGETTO ESECUTIVO

INZ6 - NUOVA STRADA VIA MOLINI

Asse principale. Sezioni trasversali. Tavola 2/7

GENERAL CONTRACTOR
Consorzio Cepav due
Data: 06 GIU 2019

DIRETTORE LAVORI
Consorzio Cepav due
Il Direttore dei Lavori
(Ing. C. Tortalla)
Data:

SCALA: 1:200

COMMESSA	LOTTO	FASE	ENTE	TIPO DOC.	OPERA/DISCIPLINA	PROGR.	REV.
INOR	11	E	E2	W9	INZ600	002	A

PROGETTAZIONE

Rev.	Descrizione	Redatto	Data	Verificato	Data	Approvato	Data
A	EMISSIONE		14/05/19				
B							
C							

IL PROGETTISTA
PIACENTINI ROBERTO
Dott. Ing. Sez. A 23076
Ordine degli Ingegneri della Provincia di Brescia
Data

CIG. 751447334A
File: INOR11EE2W9INZ6000002A 10.dwg

Progetto cofinanziato dalla Unione Europea

Stampato dal Service di plottaggio ITALFERR S.p.A. ALBA S.r.l.

CUP: F81H91000000008

Scala di plot: 1:1