PROFILO LonatoNordpe

SEZIONE LN-19

PROGRESSIVA 360.00

BASE
GH1 0.72 m²
BINDER
GI1 0.36 m²
RILEVATO
RI1 1.53 m²
SCAVO FOSSI
SF1 0.27 m²
SF2 0.23 m²
Totale: 0.50 m²
MISTO STABILIZZATO
ST1 2.08 m²
USURA
US1 0.26 m²
VEGETALE FOSSI
VF1 0.13 m²
VF2 0.08 m²
VF3 0.08 m²
VF4 0.13 m²
Totale: 0.43 m²
VEGETALE SCARPATE
VS1 0.76 m²
VS2 0.67 m²
Totale: 1.43 m²
EIROSEMMA
EI1 1.21 m
EI2 1.49 m
EI3 1.21 m
EI4 1.58 m
EI5 2.26 m
EI6 3.01 m
Totale: 11.69 m
SCOTICO
sc1 13.03 m

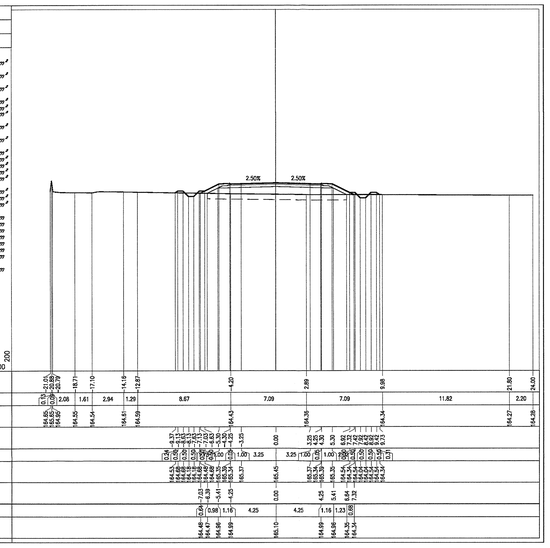

148 200

PROGRESSIVE TERRENO
PANZALI TERRENO
QUOTE TERRENO
PROGRESSIVE PROGETTO
PANZALI PROGETTO
QUOTE PROGETTO
PROGRESSIVE RILEVATO
PANZALI RILEVATO
QUOTE RILEVATO

PROFILO LonatoNordpe

SEZIONE LN-22

PROGRESSIVA 420.00

BASE
GH1 0.72 m²
BINDER
GI1 0.34 m²
RILEVATO
RI1 6.44 m²
SCAVO FOSSI
SF1 0.26 m²
SF2 0.22 m²
Totale: 0.48 m²
MISTO STABILIZZATO
ST1 2.10 m²
USURA
US1 0.26 m²
VEGETALE FOSSI
VF1 0.13 m²
VF2 0.08 m²
VF3 0.08 m²
VF4 0.17 m²
Totale: 0.46 m²
VEGETALE SCARPATE
VS1 0.71 m²
VS2 0.62 m²
Totale: 1.33 m²
EIROSEMMA
EI1 1.21 m
EI2 1.53 m
EI3 1.21 m
EI4 1.58 m
EI5 3.09 m
EI6 3.80 m
Totale: 11.45 m
SCOTICO
sc1 12.75 m

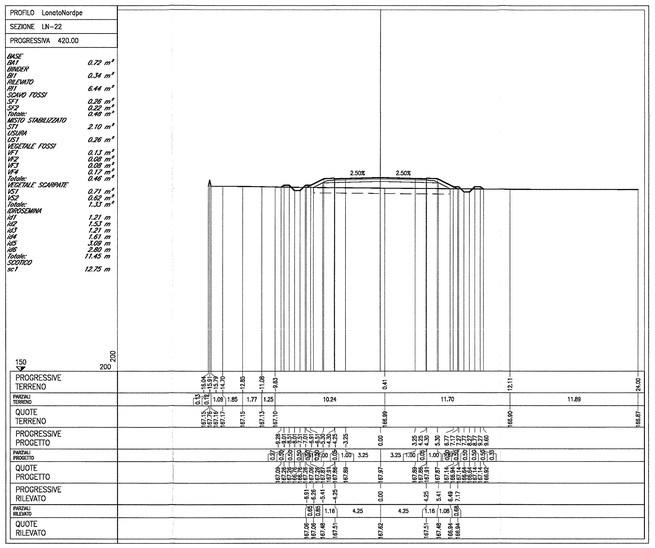

150 200

PROGRESSIVE TERRENO
PANZALI TERRENO
QUOTE TERRENO
PROGRESSIVE PROGETTO
PANZALI PROGETTO
QUOTE PROGETTO
PROGRESSIVE RILEVATO
PANZALI RILEVATO
QUOTE RILEVATO

PROFILO LonatoNordpe

SEZIONE LN-25

PROGRESSIVA 483.95

BASE
GH1 0.70 m²
BINDER
GI1 0.36 m²
RILEVATO
RI1 7.85 m²
SCAVO FOSSI
SF1 0.25 m²
SF2 0.23 m²
Totale: 0.48 m²
MISTO STABILIZZATO
ST1 2.11 m²
USURA
US1 0.26 m²
VEGETALE FOSSI
VF1 0.14 m²
VF2 0.08 m²
VF3 0.08 m²
VF4 0.17 m²
Totale: 0.47 m²
VEGETALE SCARPATE
VS1 0.62 m²
VS2 0.53 m²
Totale: 1.14 m²
EIROSEMMA
EI1 1.21 m
EI2 1.58 m
EI3 1.58 m
EI4 1.58 m
EI5 2.62 m
EI6 2.41 m
Totale: 10.69 m
SCOTICO
sc1 12.21 m

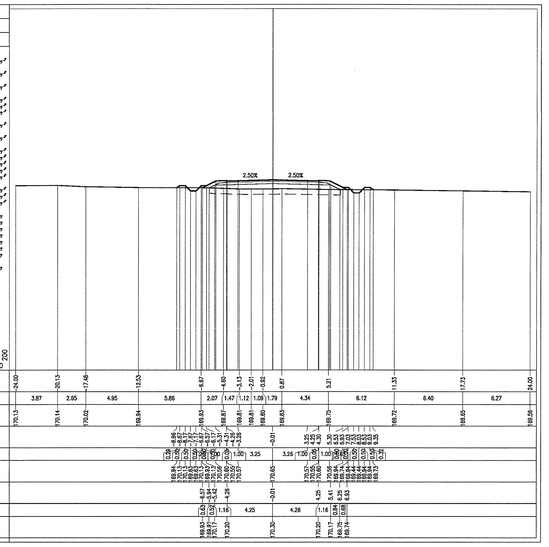

153 200

PROGRESSIVE TERRENO
PANZALI TERRENO
QUOTE TERRENO
PROGRESSIVE PROGETTO
PANZALI PROGETTO
QUOTE PROGETTO
PROGRESSIVE RILEVATO
PANZALI RILEVATO
QUOTE RILEVATO

PROFILO LonatoNordpe

SEZIONE LN-20

PROGRESSIVA 380.00

BASE
GH1 0.72 m²
BINDER
GI1 0.34 m²
RILEVATO
RI1 7.64 m²
SCAVO FOSSI
SF1 0.26 m²
SF2 0.24 m²
Totale: 0.50 m²
MISTO STABILIZZATO
ST1 2.08 m²
USURA
US1 0.26 m²
VEGETALE FOSSI
VF1 0.15 m²
VF2 0.08 m²
VF3 0.08 m²
VF4 0.17 m²
Totale: 0.48 m²
VEGETALE SCARPATE
VS1 0.79 m²
VS2 0.69 m²
Totale: 1.48 m²
EIROSEMMA
EI1 1.21 m
EI2 1.51 m
EI3 1.51 m
EI4 1.58 m
EI5 2.37 m
EI6 3.01 m
Totale: 11.92 m
SCOTICO
sc1 13.18 m

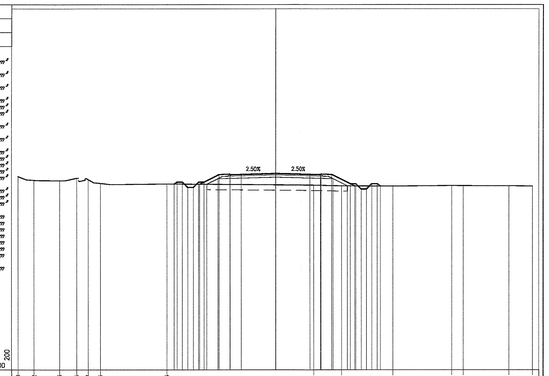

148 200

PROGRESSIVE TERRENO
PANZALI TERRENO
QUOTE TERRENO
PROGRESSIVE PROGETTO
PANZALI PROGETTO
QUOTE PROGETTO
PROGRESSIVE RILEVATO
PANZALI RILEVATO
QUOTE RILEVATO

PROFILO LonatoNordpe

SEZIONE LN-23

PROGRESSIVA 440.00

BASE
GH1 0.70 m²
BINDER
GI1 0.34 m²
RILEVATO
RI1 5.83 m²
SCAVO FOSSI
SF1 0.26 m²
SF2 0.23 m²
Totale: 0.49 m²
MISTO STABILIZZATO
ST1 2.10 m²
USURA
US1 0.26 m²
VEGETALE FOSSI
VF1 0.13 m²
VF2 0.08 m²
VF3 0.08 m²
VF4 0.17 m²
Totale: 0.46 m²
VEGETALE SCARPATE
VS1 0.70 m²
VS2 0.60 m²
Totale: 1.30 m²
EIROSEMMA
EI1 1.21 m
EI2 1.52 m
EI3 1.52 m
EI4 1.58 m
EI5 2.62 m
EI6 2.68 m
Totale: 11.19 m
SCOTICO
sc1 12.56 m

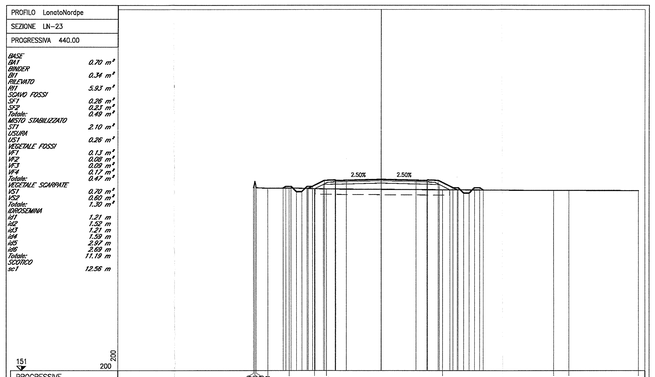

151 200

PROGRESSIVE TERRENO
PANZALI TERRENO
QUOTE TERRENO
PROGRESSIVE PROGETTO
PANZALI PROGETTO
QUOTE PROGETTO
PROGRESSIVE RILEVATO
PANZALI RILEVATO
QUOTE RILEVATO

PROFILO LonatoNordpe

SEZIONE LN-26

PROGRESSIVA 500.00

BASE
GH1 0.73 m²
BINDER
GI1 0.35 m²
RILEVATO
RI1 4.77 m²
SCAVO
SC1 0.04 m²
SCAVO FOSSI
SF1 0.25 m²
SF2 0.25 m²
Totale: 0.50 m²
MISTO STABILIZZATO
ST1 2.09 m²
USURA
US1 0.26 m²
VEGETALE FOSSI
VF1 0.13 m²
VF2 0.08 m²
VF3 0.08 m²
VF4 0.26 m²
Totale: 0.54 m²
VEGETALE SCARPATE
VS1 0.91 m²
VS2 0.55 m²
Totale: 1.46 m²
EIROSEMMA
EI1 1.21 m
EI2 1.52 m
EI3 1.21 m
EI4 1.73 m
EI5 1.58 m
EI6 2.56 m
Totale: 11.51 m
SCOTICO
sc1 11.50 m

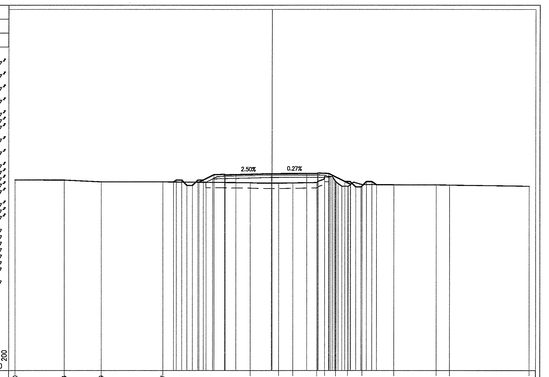

153 200

PROGRESSIVE TERRENO
PANZALI TERRENO
QUOTE TERRENO
PROGRESSIVE PROGETTO
PANZALI PROGETTO
QUOTE PROGETTO
PROGRESSIVE RILEVATO
PANZALI RILEVATO
QUOTE RILEVATO

PROFILO LonatoNordpe

SEZIONE LN-21

PROGRESSIVA 400.00

BASE
GH1 0.70 m²
BINDER
GI1 0.34 m²
RILEVATO
RI1 4.54 m²
SCAVO FOSSI
SF1 0.22 m²
SF2 0.24 m²
Totale: 0.51 m²
MISTO STABILIZZATO
ST1 2.08 m²
USURA
US1 0.26 m²
VEGETALE FOSSI
VF1 0.11 m²
VF2 0.07 m²
VF3 0.08 m²
VF4 0.15 m²
Totale: 0.41 m²
VEGETALE SCARPATE
VS1 0.60 m²
VS2 0.53 m²
Totale: 1.13 m²
EIROSEMMA
EI1 1.21 m
EI2 1.49 m
EI3 1.21 m
EI4 1.58 m
EI5 2.22 m
EI6 2.47 m
Totale: 10.69 m
SCOTICO
sc1 12.12 m

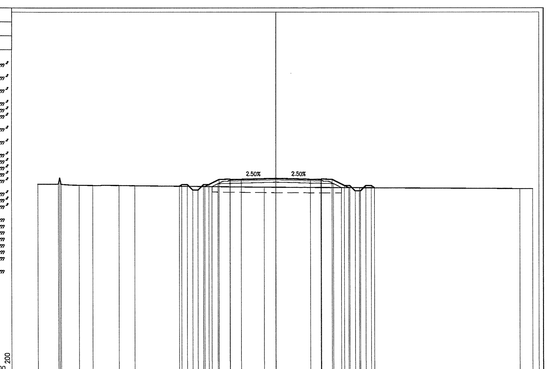

149 200

PROGRESSIVE TERRENO
PANZALI TERRENO
QUOTE TERRENO
PROGRESSIVE PROGETTO
PANZALI PROGETTO
QUOTE PROGETTO
PROGRESSIVE RILEVATO
PANZALI RILEVATO
QUOTE RILEVATO

PROFILO LonatoNordpe

SEZIONE LN-24

PROGRESSIVA 460.00

BASE
GH1 0.70 m²
BINDER
GI1 0.36 m²
RILEVATO
RI1 5.32 m²
SCAVO FOSSI
SF1 0.21 m²
SF2 0.24 m²
Totale: 0.45 m²
MISTO STABILIZZATO
ST1 2.08 m²
USURA
US1 0.26 m²
VEGETALE FOSSI
VF1 0.11 m²
VF2 0.08 m²
VF3 0.07 m²
VF4 0.16 m²
Totale: 0.42 m²
VEGETALE SCARPATE
VS1 0.65 m²
VS2 0.59 m²
Totale: 1.24 m²
EIROSEMMA
EI1 1.21 m
EI2 1.46 m
EI3 1.21 m
EI4 1.59 m
EI5 2.86 m
EI6 2.63 m
Totale: 10.96 m
SCOTICO
sc1 12.38 m

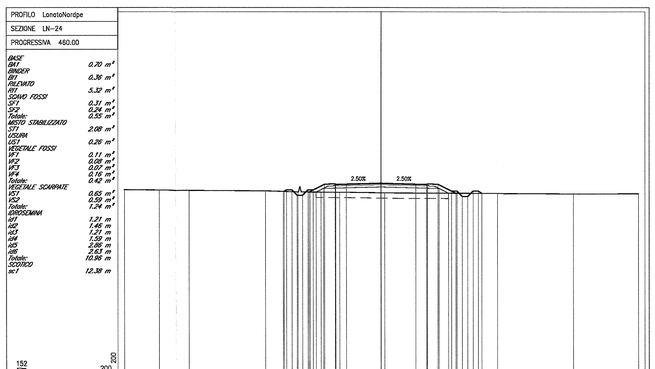

152 200

PROGRESSIVE TERRENO
PANZALI TERRENO
QUOTE TERRENO
PROGRESSIVE PROGETTO
PANZALI PROGETTO
QUOTE PROGETTO
PROGRESSIVE RILEVATO
PANZALI RILEVATO
QUOTE RILEVATO

PROFILO LonatoNordpe

SEZIONE LN-27

PROGRESSIVA 520.00

BASE
GH1 0.74 m²
BINDER
GI1 0.35 m²
RILEVATO
RI1 8.26 m²
SCAVO FOSSI
SF1 0.24 m²
SF2 0.23 m²
Totale: 0.47 m²
MISTO STABILIZZATO
ST1 2.14 m²
USURA
US1 0.27 m²
VEGETALE FOSSI
VF1 0.16 m²
VF2 0.08 m²
VF3 0.09 m²
VF4 0.08 m²
Totale: 0.41 m²
VEGETALE SCARPATE
VS1 0.94 m²
VS2 0.80 m²
Totale: 1.60 m²
EIROSEMMA
EI1 1.21 m
EI2 1.58 m
EI3 1.21 m
EI4 1.58 m
EI5 2.82 m
EI6 2.83 m
Totale: 12.14 m
SCOTICO
sc1 13.89 m

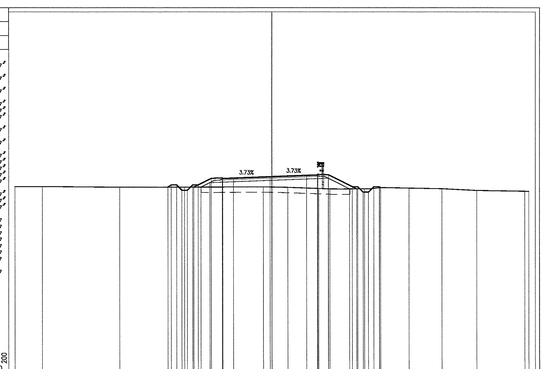

154 200

PROGRESSIVE TERRENO
PANZALI TERRENO
QUOTE TERRENO
PROGRESSIVE PROGETTO
PANZALI PROGETTO
QUOTE PROGETTO
PROGRESSIVE RILEVATO
PANZALI RILEVATO
QUOTE RILEVATO

DOCUMENTI DI RIFERIMENTO

DESCRIZIONE	CODICE
INO0 – RAMPE CAVALCAFERROVIA TIPOLOGICO	
SEGNALETICA VERTICALE E ORIZZONTALE: DETTAGLI	INOR11EE28LVN0008005
SEGNALETICA VERTICALE E PLINTI DI FONDAZIONE: GEOMETRIE	INOR11EE28LVN0002001
SEGNALETICA VERTICALE: PLINTI DI FONDAZIONE, CARPENTERIA E ARMATURA	INOR11EE28CVN0002001
RELAZIONE DI VERIFICA DELLE PAVIMENTAZIONI STRADALI	INOR11EE29GVN0007001
SEGNALETICA VERTICALE: PLINTI DI FONDAZIONE. RELAZIONE DI CALCOLO	INOR11EE2CJVN0003001
INZ6– NUOVA STRADA VIA MOLINI	
RELAZIONE DI CONFRONTO PD/PE	INOR11EE29RGIN2600001
RELAZIONE TECNICA GENERALE	INOR11EE29RGIN2600002
PLANIMETRIA: STATO DI FATTO E DI PROGETTO	INOR11EE29PZIN2600001
PLANIMETRIA DI TRACCIAMENTO, TAVOLA 1/2	INOR11EE29PZIN2600002
PLANIMETRIA DI TRACCIAMENTO, TAVOLA 2/2	INOR11EE29PZIN2600003
PROFILI LONGITUDINALI, TAVOLA 1/2	INOR11EE29CTIN2600001
PROFILI LONGITUDINALI, TAVOLA 2/2	INOR11EE29CTIN2600002
DIAGRAMMA DI VISUALE LIBERA E VELOCITÀ	INOR11EE20VZIN2600001
ASSE PRINCIPALE. SEZIONI TRASVERSALI, TAVOLA 1/7	INOR11EE29WAIN2600001
ASSE PRINCIPALE. SEZIONI TRASVERSALI, TAVOLA 2/7	INOR11EE29WAIN2600002
ASSE PRINCIPALE. SEZIONI TRASVERSALI, TAVOLA 3/7	INOR11EE29WAIN2600003
ASSE PRINCIPALE. SEZIONI TRASVERSALI, TAVOLA 4/7	INOR11EE29WAIN2600004
ASSE PRINCIPALE. SEZIONI TRASVERSALI, TAVOLA 5/7	INOR11EE29WAIN2600005
ASSE PRINCIPALE. SEZIONI TRASVERSALI, TAVOLA 6/7	INOR11EE29WAIN2600006
ROTATORIA SS11. SEZIONI TRASVERSALI, TAVOLA 1/3	INOR11EE29WAIN2600001
ROTATORIA SS11. SEZIONI TRASVERSALI, TAVOLA 2/3	INOR11EE29WAIN2600002
ROTATORIA SS11. SEZIONI TRASVERSALI, TAVOLA 3/3	INOR11EE29WAIN2600003
ROTATORIA SS11. RAMO SUD. SEZIONI TRASVERSALI	INOR11EE29WAIN2600004
ROTATORIA VIA MOLINI. SEZIONI TRASVERSALI, TAVOLA 1/2	INOR11EE29WAIN2600001
ROTATORIA VIA MOLINI. SEZIONI TRASVERSALI, TAVOLA 2/2	INOR11EE29WAIN2600002
ROTATORIA VIA MOLINI. RAMO EST. SEZIONI TRASVERSALI	INOR11EE29WAIN2600003
PLANIMETRIA SICUREZZA E BARRIERE DI SICUREZZA	INOR11EE29ZNIN2600001
SMALTIMENTO ACQUE METEORICHE. RELAZIONE IDROLOGICA E IDRAULICA	INOR11EE29RGIN2600001
SMALTIMENTO ACQUE METEORICHE. PLANIMETRIA E DETTAGLI	INOR11EE29PZIN2600001
SEZIONI TIPO E DETTAGLI	INOR11EE29ZNIN2600001

NOTE GENERALI

– TUTTE LE MISURE SONO ESPRESSE IN METRI

COMMITTENTE:

RFI RETE FERROVIARIA ITALIANA
GRUPPO FERROVIE DELLO STATO

ALTA SORVEGLIANZA:

ITALFERR
GRUPPO FERROVIE DELLO STATO

GENERAL CONTRACTOR:

Cepav due
Consorzio ENI per l' Alta Velocità

INFRASTRUTTURE FERROVIARIE STRATEGICHE DEFINITE DALLA LEGGE OBIETTIVO N. 443/01

LINEA A.V. /A.C. TORINO - VENEZIA Tratta MILANO - VERONA
Lotto funzionale Brescia-Verona
PROGETTO ESECUTIVO

INZ6 - NUOVA STRADA VIA MOLINI

Asse Principale. Sezioni trasversali.

Tavola 6/7

GENERAL CONTRACTOR: Consorzio Cepav due
Data: 06 GIU 2019
Il Direttore del Consorzio (Ing. T. Taverna)

DIRETTORE LAVORI
Data:

SCALA: 1:200

COMMESSA	LOTTO	FASE	ENTE	TIPO DOC.	OPERA/DISCIPLINA	PROGR.	REV.
INOR	11	E	E2	W9	INZ600	006	A

PROGETTAZIONE

Rev.	Descrizione	Redatto	Data	Verificato	Data	Approvato	Data
A	EMISSIONE	Daniele	14/05/19				14/05/19
B							
C							

IL PROGETTISTA
PIACENTINI DANIELE
Dott. Ing. Sez. A
Ordine degli Ingegneri della Provincia di Roma
23076
Data 14/05/19

CIG. 7514473344 File: INOR11EE2WBINZ6000006A_10.dwg

Progetto cofinanziato dalla Unione Europea

Stampato dal Service di plottaggio ITALFERR S.p.A. ALBA S.r.l.

CUP: F81H91000000008

Scala di plot: 1:1