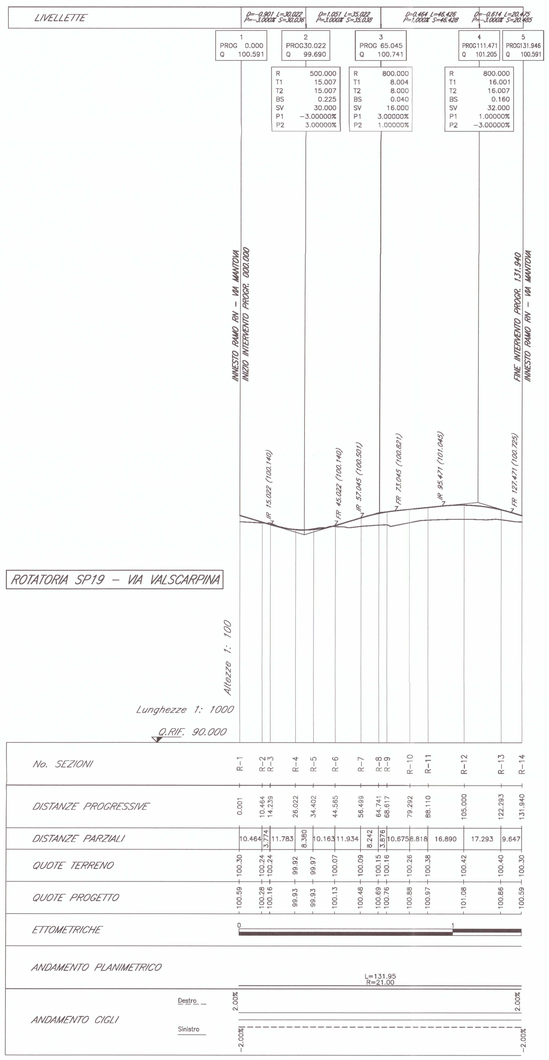

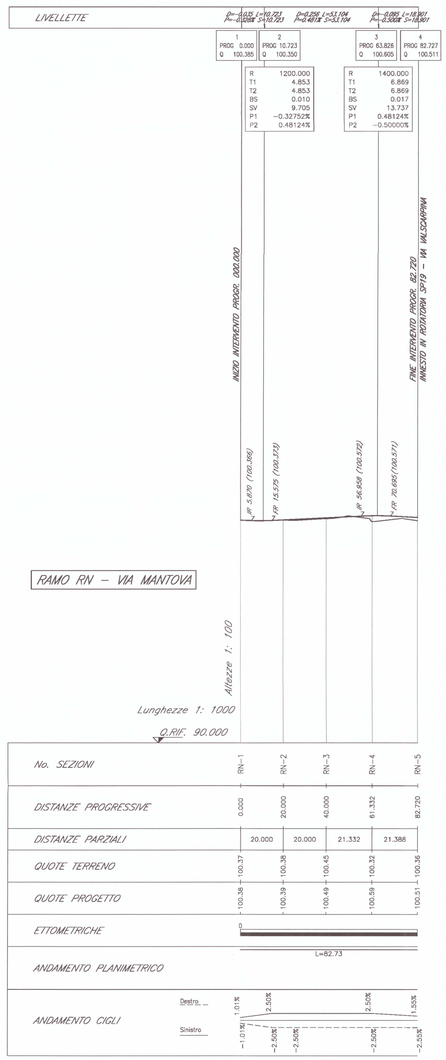

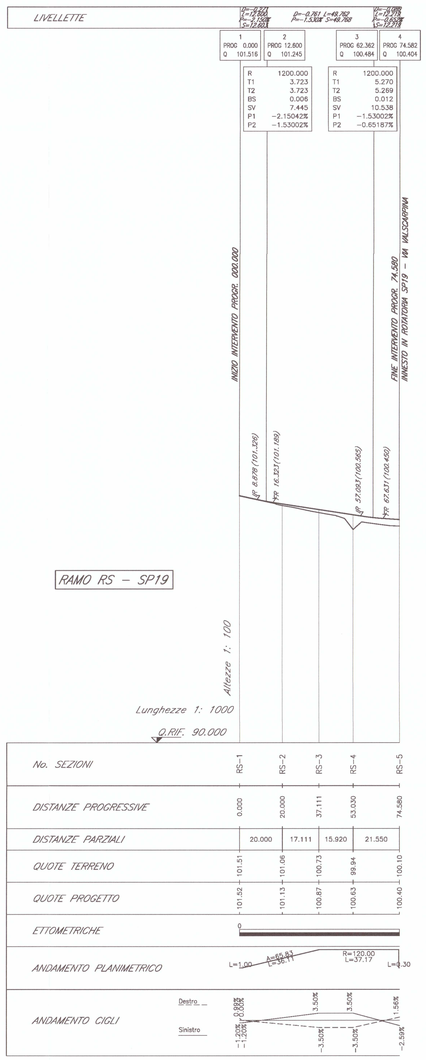

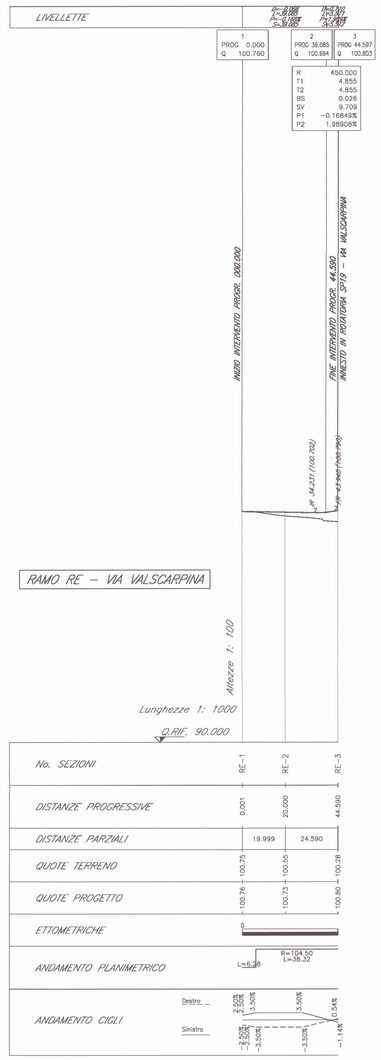

DOCUMENTI DI RIFERIMENTO

DESCRIZIONE	CODICE
IN02 – RAMPE CAVALCAFERROVIA TIPOLOGICO	
PLINTI TIPO DI ILLUMINAZIONE REALIZZATI IN OPERA SEZIONI TIPO	IN0R11EE2BCIN0002002
SEGNALETICA VERTICALE E ORIZZONTALE: DETTAGLI	IN0R11EE2BZIN0002005
SEGNALETICA VERTICALE E PLINTI DI FONDAZIONE: GEOMETRIE	IN0R11EE2BRIN0002001
SEGNALETICA VERTICALE: PLINTI DI FONDAZIONE, CARPENTERIA E ARMATURA	IN0R11EE2BCIN0002001
RELAZIONE DI VERIFICA DELLE PAVIMENTAZIONI STRADALI	IN0R11EE2RHIN0001001
SEGNALETICA VERTICALE: PLINTI DI FONDAZIONE: RELAZIONE DI CALCOLO	IN0R11EE2CLIN0002001
IN02 – RIQUALIFICAZIONE SP19 E ROTATORIA VIA DOLCI	
ROTAZIONE TECNICA GENERALE	IN0R11EE2RGIN0200002
PLANIMETRIA: STATO DI FATTO E DA PROGETTO	IN0R11EE2P8IN0200001
PLANIMETRIA DI TRACCIAMENTO	IN0R11EE2P8IN0200002
LINGHERNIMA DI VISUALE LIBERA E VELOCITA'	IN0R11EE2D7IN0200001
SEZIONI TRASVERSALI VIA VALSCARPINA	IN0R11EE2P9IN0200001
SEZIONI TRASVERSALI VIA MANTOVA	IN0R11EE2P9IN0200002
SEZIONI TRASVERSALI STRADA PROVINCIALE N.19	IN0R11EE2P9IN0200003
SEZIONI TRASVERSALI ROTATORIA TAVOLA 1/2	IN0R11EE2P9IN0200004
SEZIONI TRASVERSALI ROTATORIA TAVOLA 2/2	IN0R11EE2P9IN0200005
PLANIMETRIA DEMOLIZIONI	IN0R11EE2P8IN0201001
SEZIONI TIPO E DETTAGLI	IN0R11EE2BZIN0200001
ROTAZIONE GEOTECNICA	IN0R11EE2RGIN0200001
PROFILO STRATIGRAFICO	IN0R11EE2F7IN0200001

NOTE GENERALI

– TUTTE LE MISURE SONO ESPRESSE IN METRI

COMMITTENTE: RFI RETE FERROVIARIA ITALIANA – GRUPPO FERROVIE DELLO STATO

ALTA SORVEGLIANZA: ITALFERR – GRUPPO FERROVIE DELLO STATO

GENERAL CONTRACTOR: Cepav due – Consorzio ENI per l' Alta Velocità

INFRASTRUTTURE FERROVIARIE STRATEGICHE DEFINITE DALLA LEGGE OBIETTIVO N. 443/01

LINEA A.V. /A.C. TORINO - VENEZIA Tratta MILANO - VERONA
Lotto funzionale Brescia-Verona
PROGETTO ESECUTIVO

INX2 - RIQUALIFICAZIONE SP19 E ROTATORIA VIA DOLCI

Profili longitudinali

GENERAL CONTRACTOR: Consorzio Cepav due – Data: 06 GIU 2019
DIRETTORE LAVORI: Consorzio Cepav due Il Direttore dei Lavori (Ing. [illegible]) – Data:
SCALA: 1:1000-1:100

COMMESSA	LOTTO	FASE	ENTE	TIPO DOC.	OPERA/DISCIPLINA	PROGR.	REV.
IN0R	11	E	E2	F7	INX200	002	A

PROGETTAZIONE

Rev.	Descrizione	Redatto	Data	Verificato	Data	Approvato	Data
A	EMISSIONE	Cavaiano	18/04/19	Cassano	18/04/19	Dott. Ing. ROBERTO CAVALLI Ordine degli Ingegneri della Provincia di Torino n. 12507S	18/04/19
B							
C							

IL PROGETTISTA: PIACENTINI MARIO CARLO Dott. Ing. Ordine degli Ingegneri della Provincia di Torino n. 8615J – Data: 18/04/19

CIG: 7514473344 – File: IN0R11EE2F7INX2000002A_02.dwg

Progetto cofinanziato dalla Unione Europea

Stampato dal Service di plottaggio ITALFERR S.p.A. ALBA s.r.l.

CUP: F81H91000000008

Scala di plot: 1:1