




PROGETTO DI MASSIMA APRILE 2008

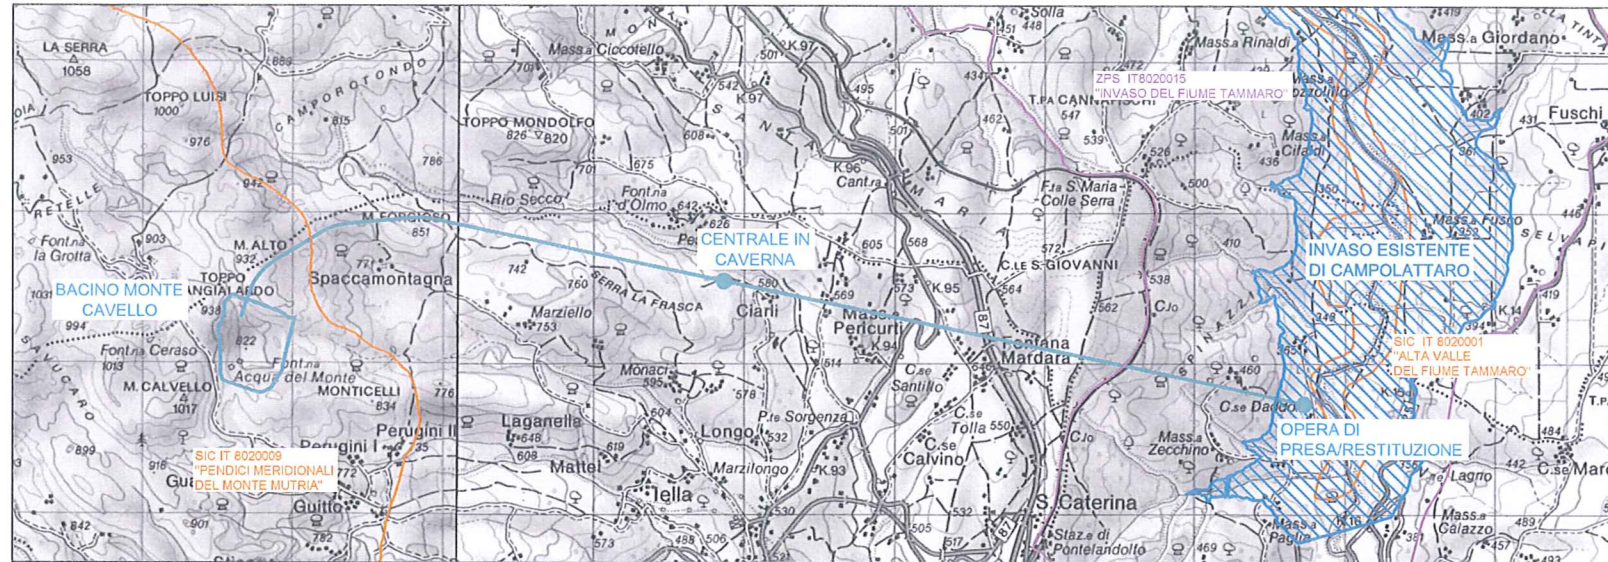


PROGETTO DI MASSIMA APRILE 2010

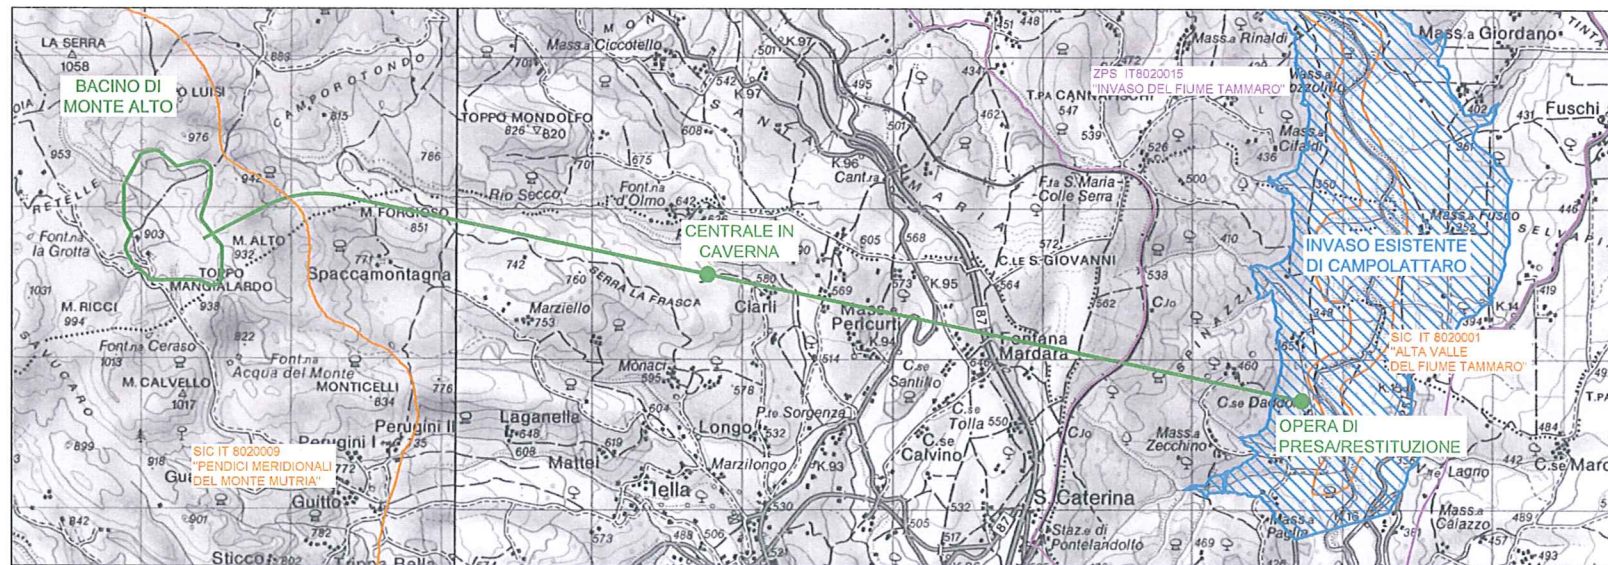

PROGETTO FINALE

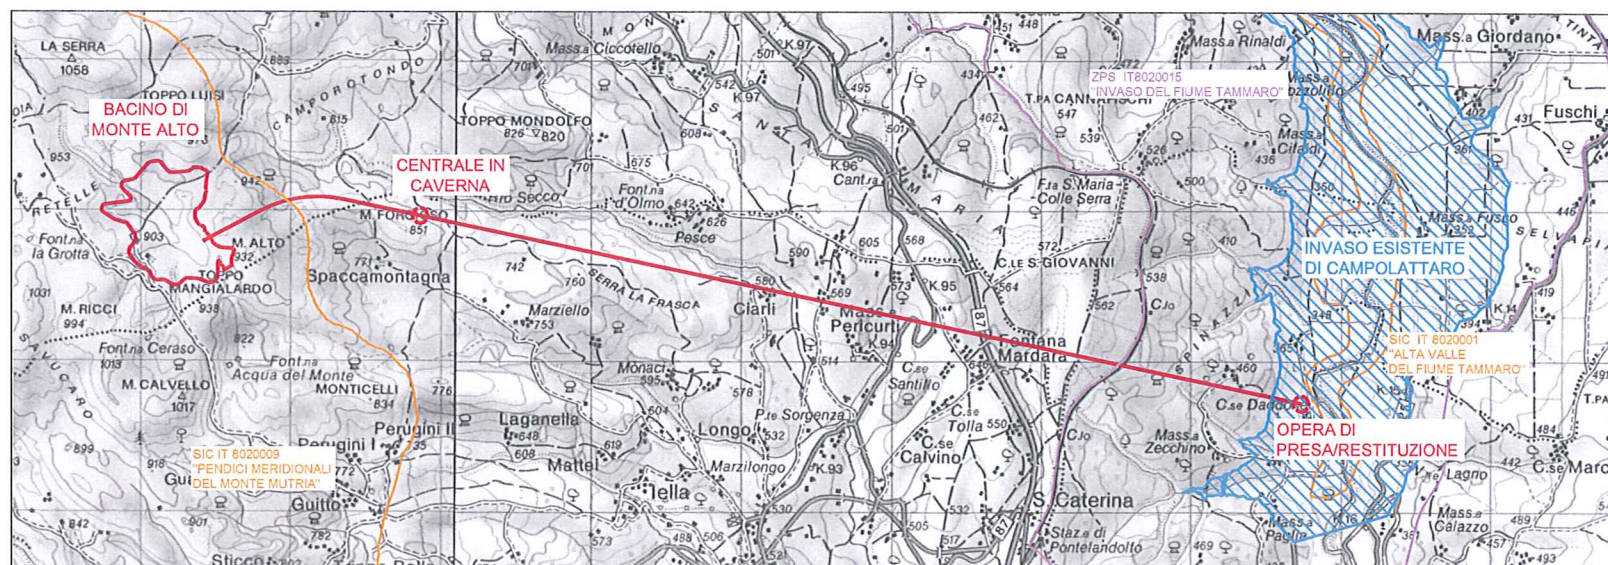

ALTERNATIVE DI LOCALIZZAZIONE BACINO SUPERIORE

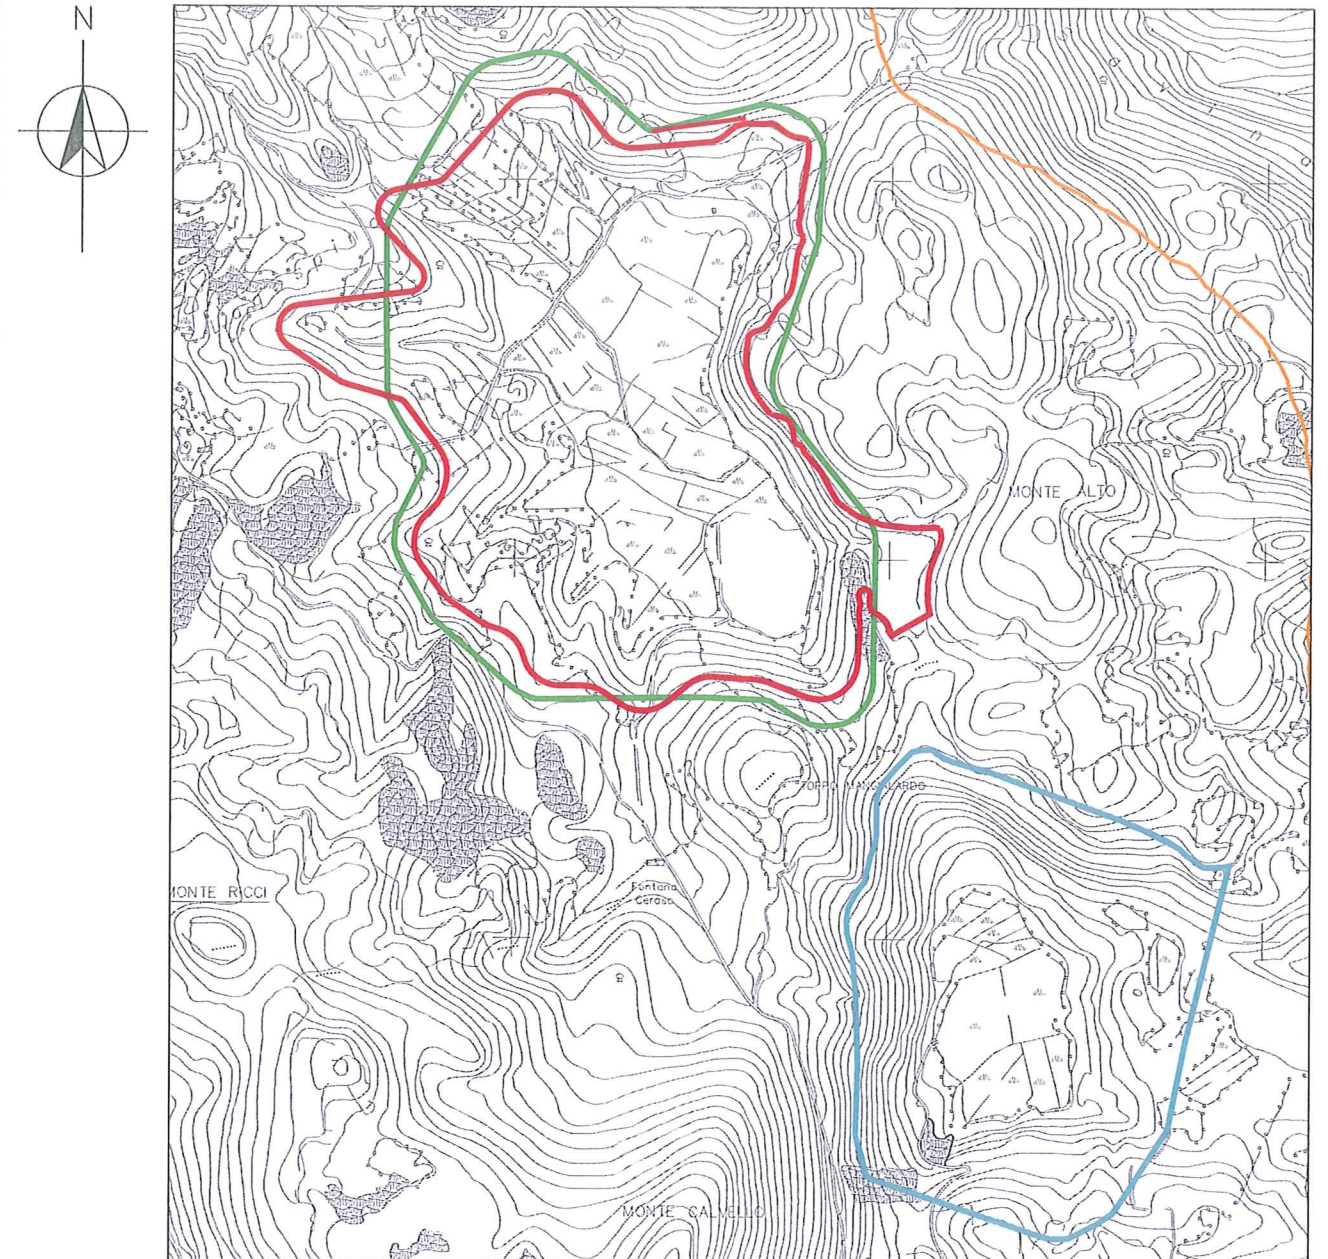

LEGENDA

- PROGETTO DI MASSIMA APRILE 2008
- PROGETTO DI MASSIMA APRILE 2010
- PROGETTO FINALE
- INVASO ESISTENTE DI CAMPOLATTARO
- RETE NATURA 2000
- SIC
- ZPS

SCALA



SCALA



FIGURA 3.8

IMPIANTO DI REGOLAZIONE  
ALTERNATIVE DI PROGETTO