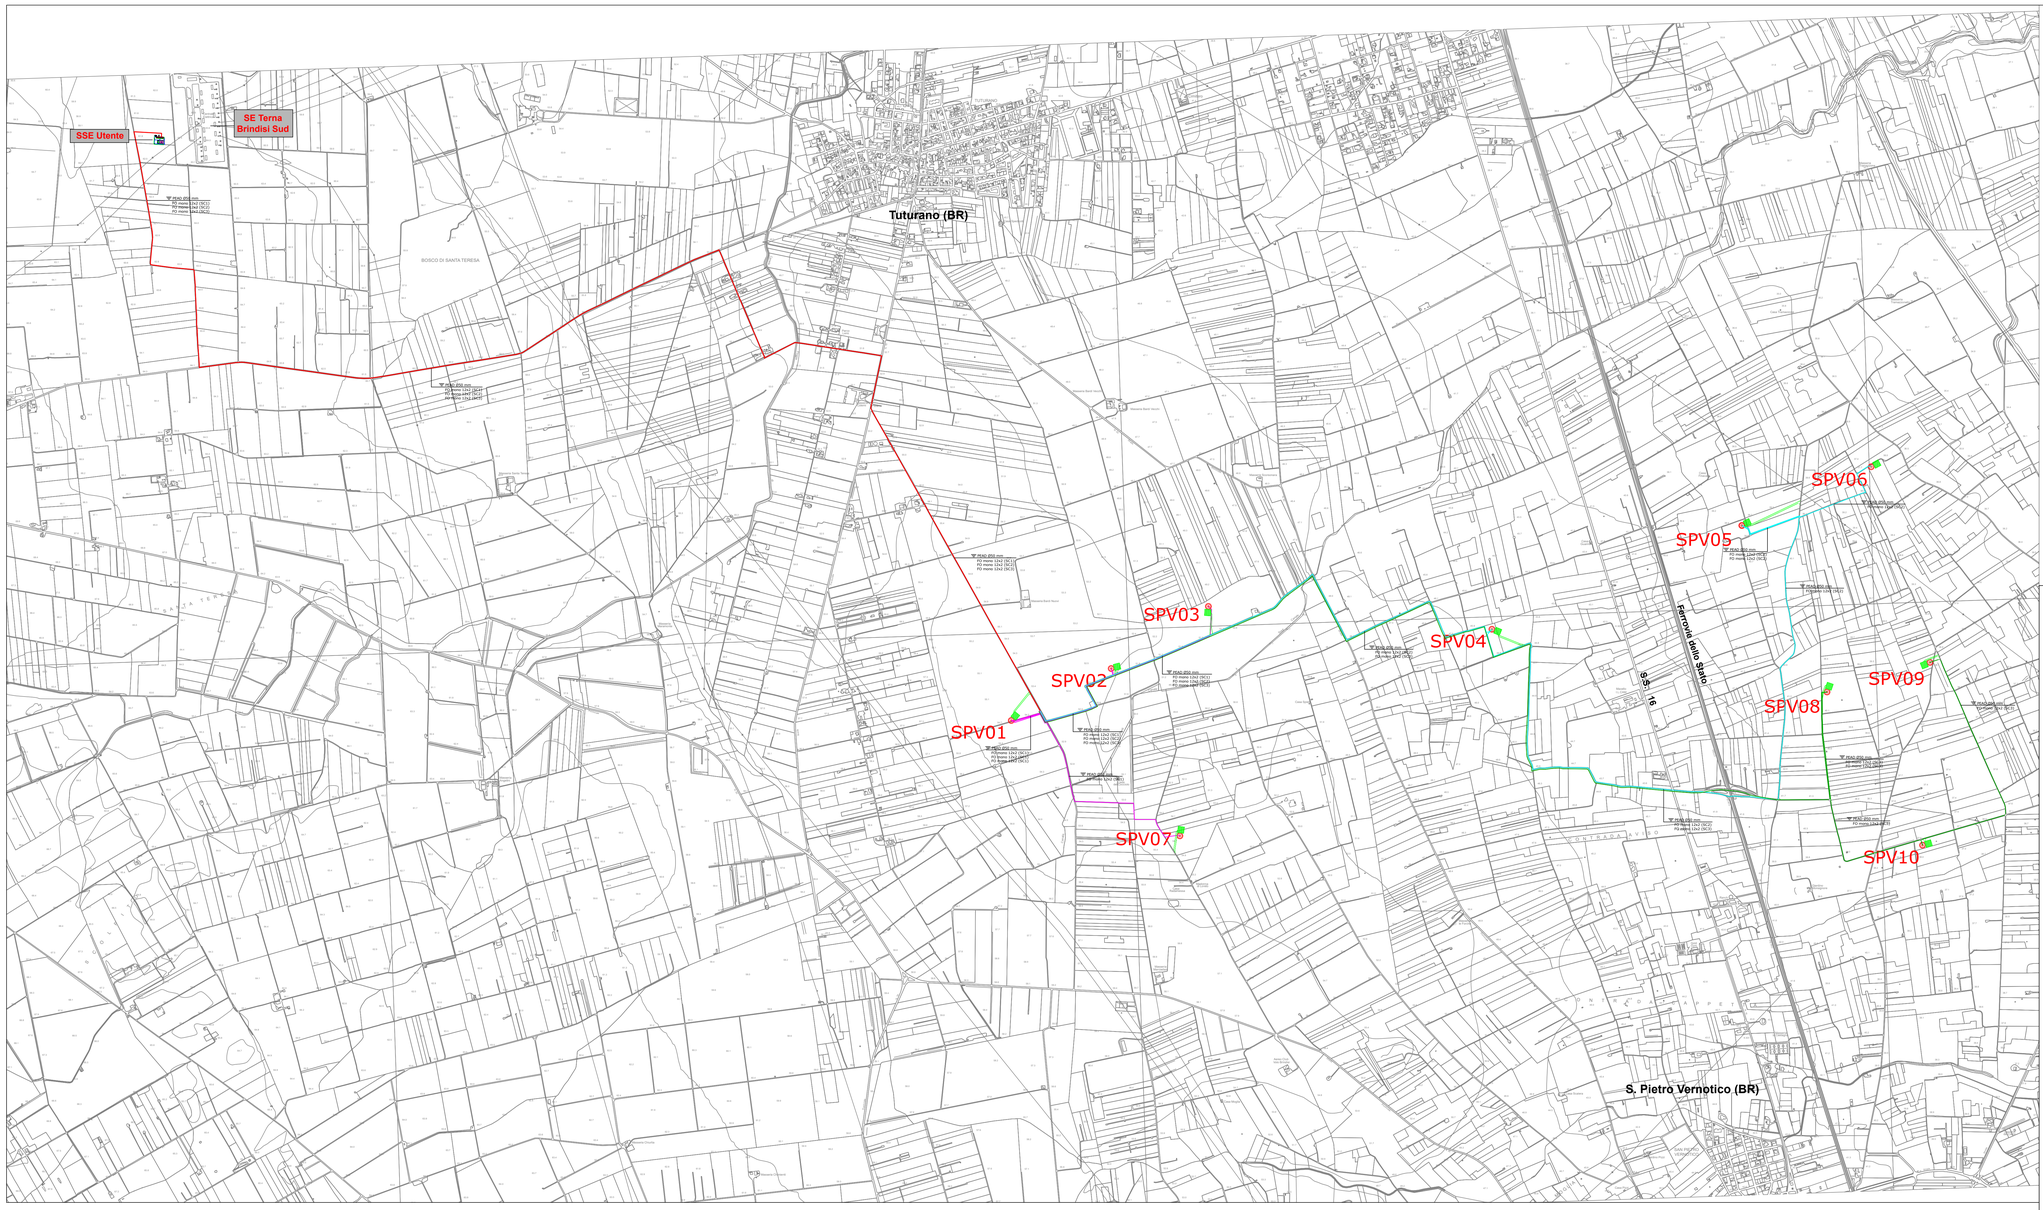

LEGENDA

- Piazzola fase esercizio 30x30m
- Plinto fondazione aerogeneratore
- SSE 30/150 kV di trasformazione e consegna - wpd Muro S.r.l.
- Tubazione PEAD Ø50 mm
  Cavo in Fibra Ottica monomodale 12x2 (SC1)
- Tubazione PEAD Ø50 mm
  Cavo in Fibra Ottica monomodale 12x2 (SC2)
- Tubazione PEAD Ø50 mm
  Cavo in Fibra Ottica monomodale 12x2 (SC3)
- Tubazione PEAD Ø50 mm
  Cavo in Fibra Ottica monomodale 12x2
  Tratto comune ai tre sottocampi

IMPIANTO DI PRODUZIONE DI ENERGIA DA FONTE EOLICA
"Parco Eolico San Pietro" DI POTENZA PARI A 60 MW

REGIONE PUGLIA
PROVINCIA di BRINDISI

PARCO EOLICO E RELATIVE OPERE DI CONNESSIONE NEI COMUNI DI:
Brindisi, San Pietro Vernotico, Cellino San Marco

PROGETTO DEFINITIVO
Id AU VSSK6Y3

Tav.:	Titolo:
5c	Rete fibra Ottica su base CTR

Scala:	Formato Stampa:	Codice Identificatore Elaborato:
1:10.000	1185x585	VSSK6Y3_ElaboratoGrafico_1_05c

Progettazione:

STCs S.r.l.
Via Bernardo S. Mass. 20 73100 Lecce
info@stcs-s.it Mass.stcs.srl@gmail.com
Dott. Ing. Fabio CALCARELLA

Committente:

wpd MURO s.r.l.
Viale Aventino, 102 - 00153 Roma
C.F. e P.I. 16443481000
Tel. +39 06 960 353-00

Data	Motivo della revisione:	Redatto:	Controllato:	Approvato:
Agosto 2020	Prima emissione	STCs S.r.l.	FC	wpd MURO s.r.l.