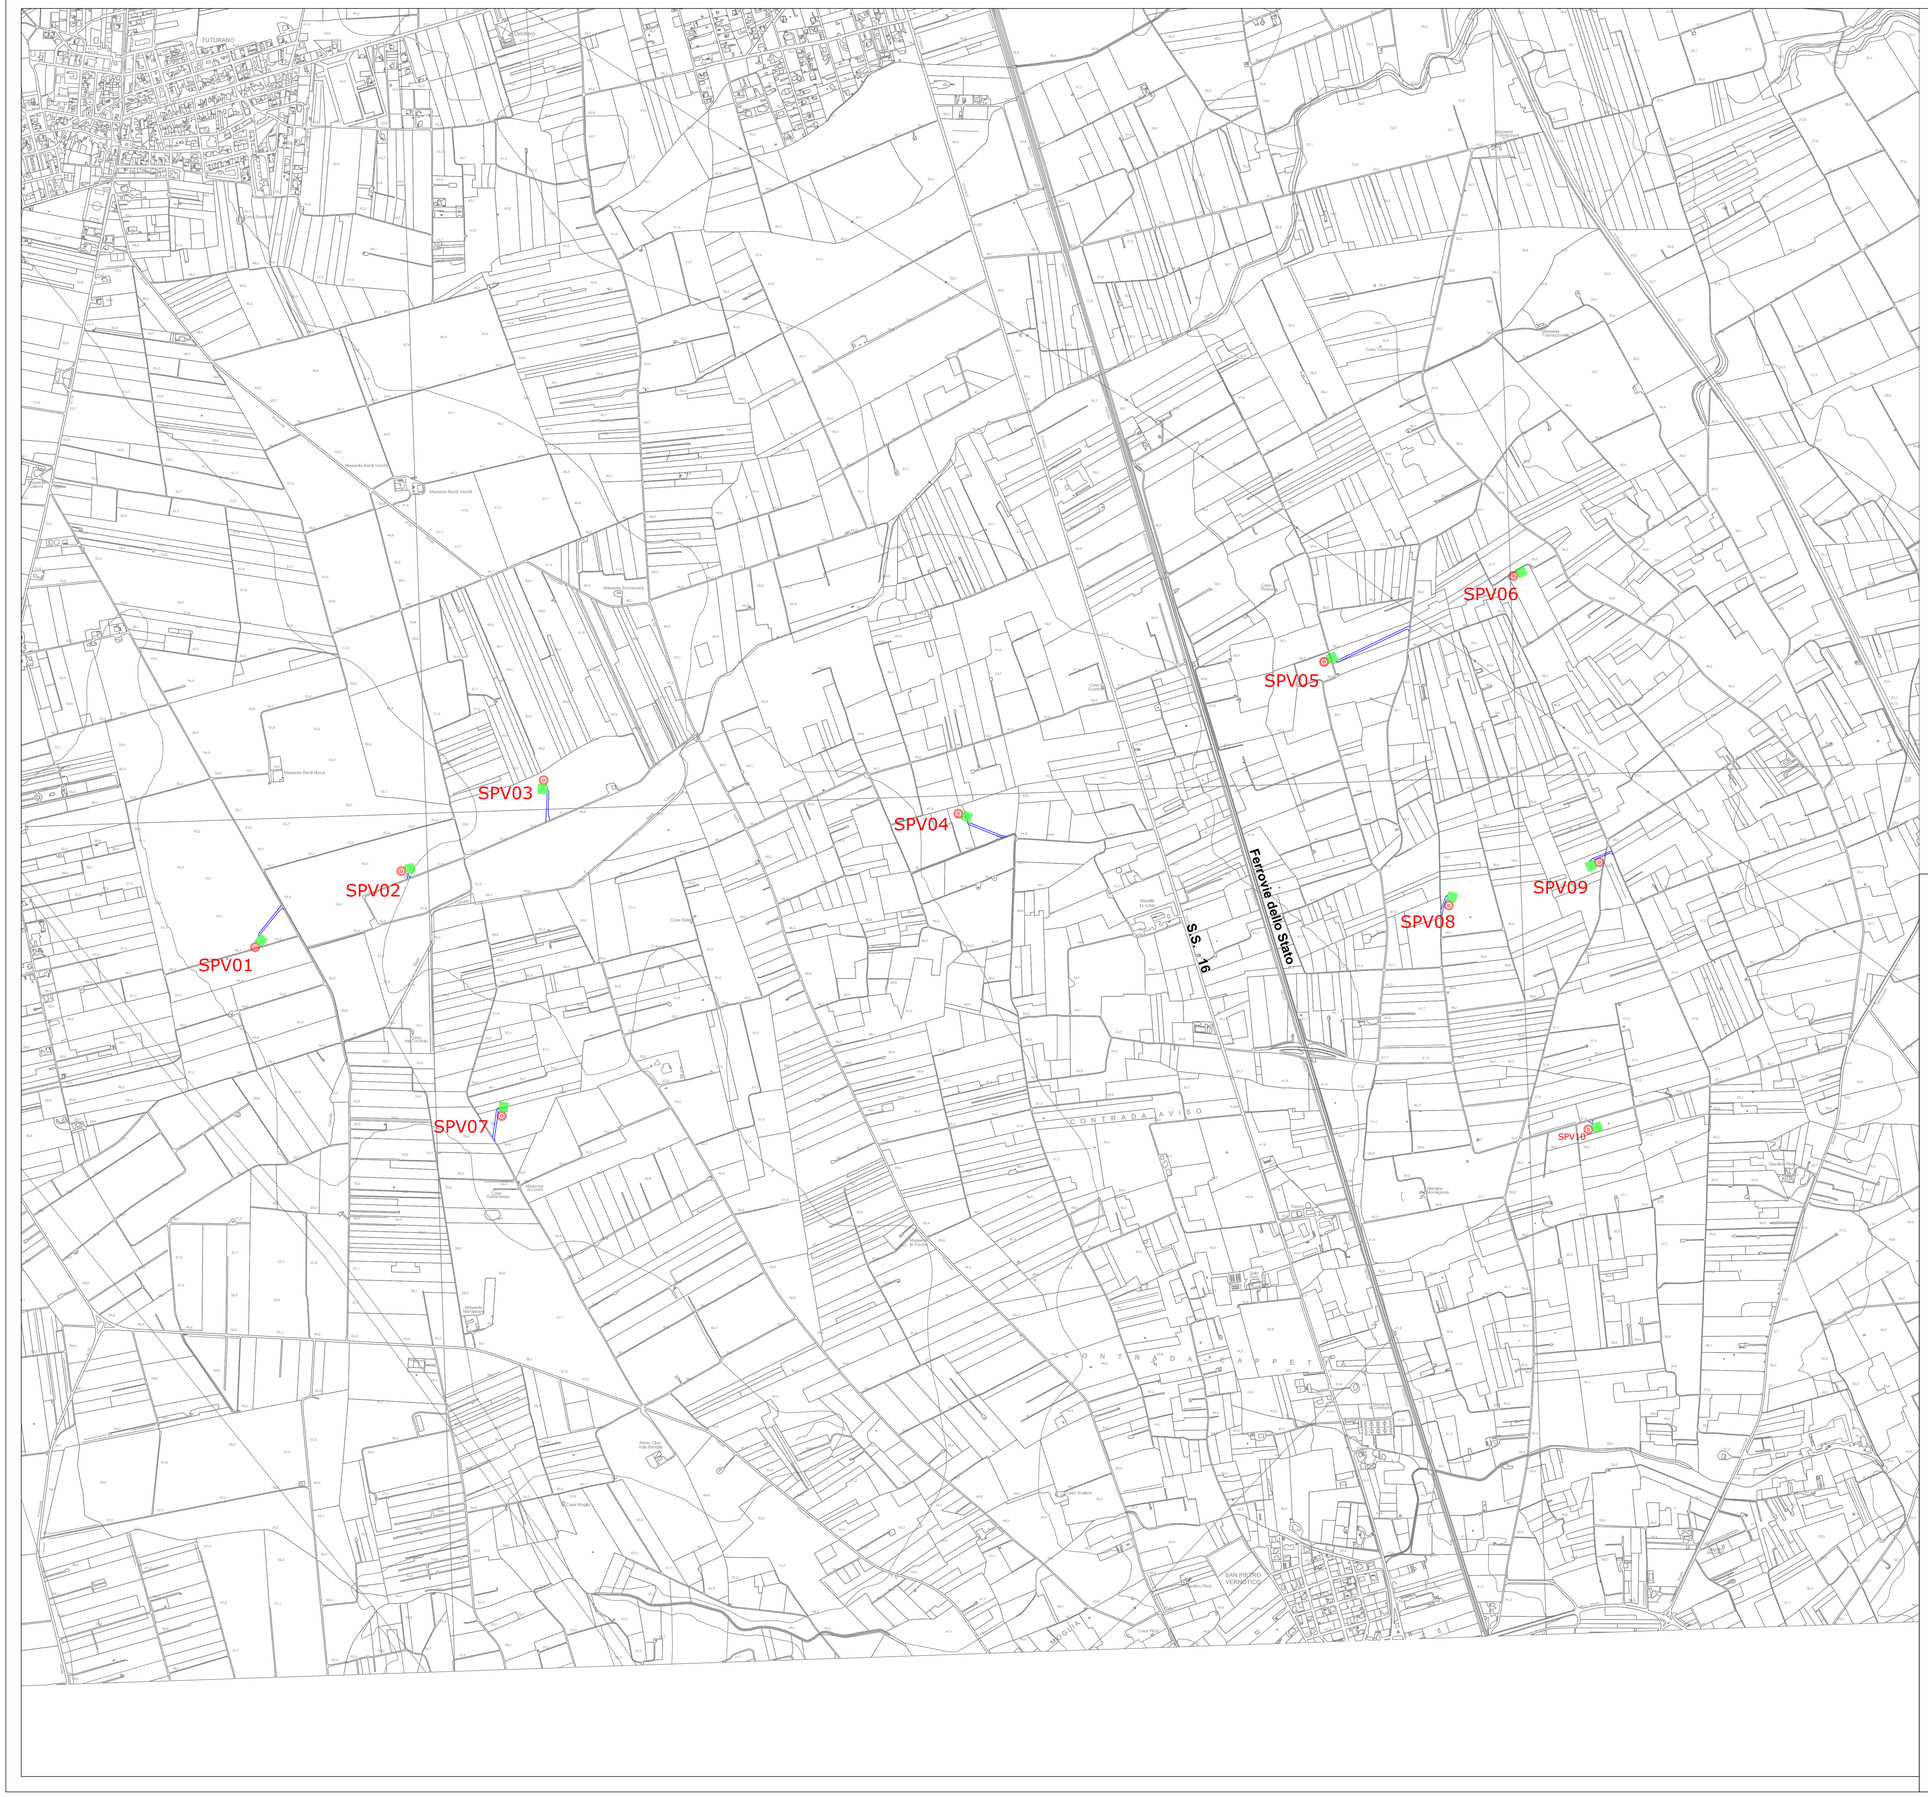

LEGENDA

	Piazzola fase di esercizio (30x30)
	Plinto aerogeneratore
	Strada di esercizio

IMPIANTO DI PRODUZIONE DI ENERGIA DA FONTE EOLICA
"Parco Eolico San Pietro" DI POTENZA PARI A 60 MW

REGIONE PUGLIA
PROVINCIA di BRINDISI

PARCO EOLICO E RELATIVE OPERE DI CONNESSIONE NEI COMUNI DI:
Brindisi, San Pietro Vernotico, Cellino San Marco

PROGETTO DEFINITIVO
Id AU VSSK6Y3

Tav.:	Titolo:
6b	Strade di esercizio su base CTR

Scala:	Formato Stampa:	Codice Identificatore Elaborato:
1:10.000	A1	VSSK6Y3_ElaboratoGrafico_1_06b

Progettazione:

STCs S.r.l.
Via Nazaret Sauro, 51 - 73100 Lecce
stcs@pec.it - fabio.calcarella@gmail.com

Dott. Ing. Fabio CALCARELLA

ORDINE DEGLI INGEGNERI DELLA PROVINCIA DI LECCE
FABIO CALCARELLA
N° 1874

Committente:

wpd MURO s.r.l.
Viale Aventino, 102 - 00153 Roma
C.F. e P.I.: 15443431000
tel. +39 06 960 353-00

wpd think energy

Data	Motivo della revisione:	Redatto:	Controllato:	Approvato:
Agosto 2020	Prima emissione	STCs S.r.l.	FC	wpd MURO s.r.l.