IMPIANTO DI PRODUZIONE DI ENERGIA DA FONTE EOLICA
"Parco Eolico San Pietro" DI POTENZA PARI A 60 MW

REGIONE PUGLIA
PROVINCIA di BRINDISI

PARCO EOLICO E RELATIVE OPERE DI CONNESSIONE NEI COMUNI DI:
Brindisi, San Pietro Vernotico, Cellino San Marco

PROGETTO DEFINITIVO
Id AU VSSK6Y3

Tav.:	Titolo:
7	Sezioni strade

Scala:	Formato Stampa:	Codice Identificatore Elaborato:
1:50	A3	VSSK6Y3_ElaboratoGrafico_2_07

Progettazione:

STCs S.r.l.
Via Nazario Sauro, 51 - 73100 Lecce
stcs@pec.it - fabio.calcarella@gmail.com

Dott. Ing. Fabio CALCARELLA

ORDINE INGEGNERI DELLA PROVINCIA DI LECCE
Dott. Ing. FABIO CALCARELLA
N° 1874

Committente:

wpd MURO s.r.l.
Viale Aventino, 102 - 00153 Roma
C.F. e P.I. 15443431000
tel. +39 06 960 353-00

wpd think energy

Data	Motivo della revisione:	Redatto:	Controllato:	Approvato:
Agosto 2020	Prima emissione	STCs S.r.l.	FC	wpd MURO s.r.l.

SEZIONE ALLARGAMENTO STRADE ESISTENTI (ASFALTATE E NON ASFALTATE)

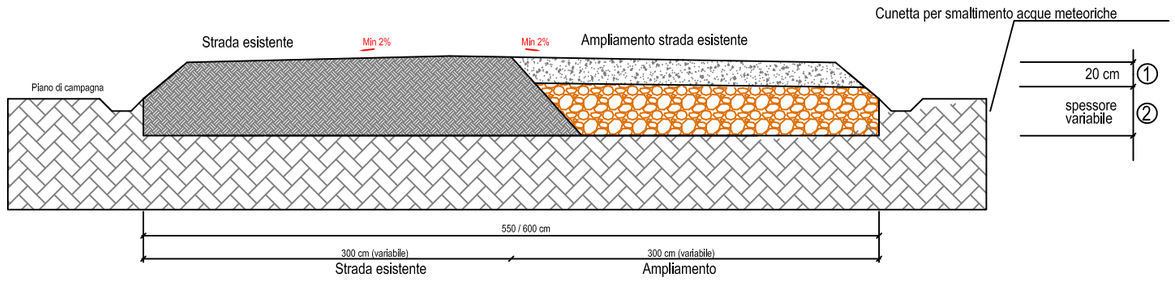

Scala 1:50

1 - Strato di base: granulometria degli inerti 0,2 - 2 cm.

2 - Strato di fondazione proveniente da scavi di cantiere o da cave di prestito compattato a strati di 30 cm, spessore variabile a seconda della quota del piano campagna rispetto al piano stradale esistente

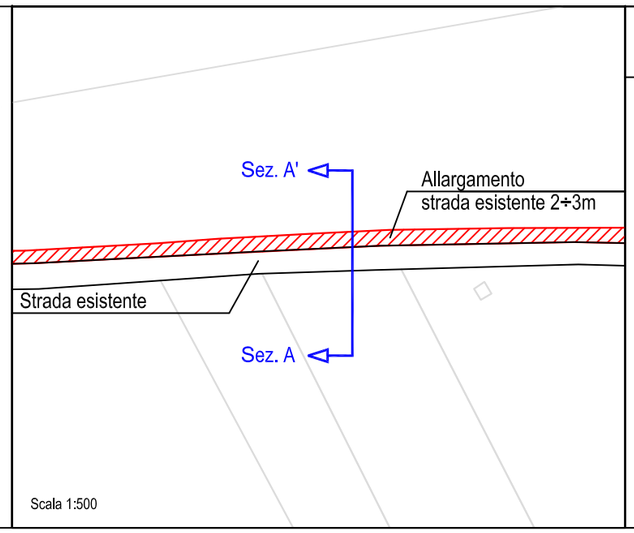

Scala 1:500

Legenda

- Strato di fondazione: granulometria inerti 7-10 cm saturati con materiale minuto
- Strato di base: granulometria degli inerti 0,2-2 cm
- Pavimentazione stradale in misto granulare stabilizzato
- Terreno
- Terreno vegetale
- Scavo

SEZIONI STRADE IN FASE DI CANTIERE

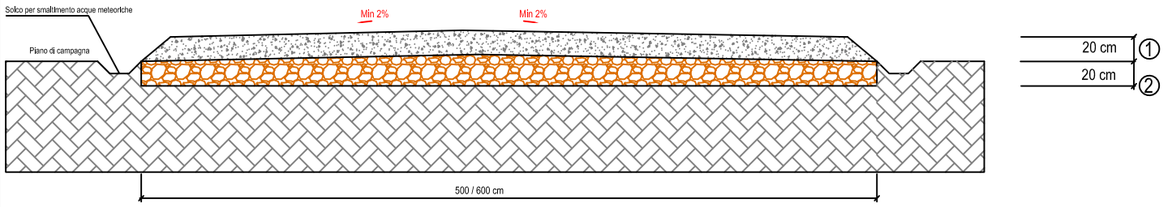

Scala 1:50

1 - Strato di base: granulometria degli inerti 0,2 - 2 cm - materiali provenienti da cave di prestito o scavi di cantiere.

2 - Strato di fondazione materiale lapideo duro proveniente da cave di prestito (misto cava) granulometria inerti 7-10 cm

SEZIONI STRADE IN FASE DI CANTIERE
Con strato di geotessuto sul sottofondo (grammatura 200-240 g/mq) per prevenire il mescolamento degli inerti con il terreno di sottofondo

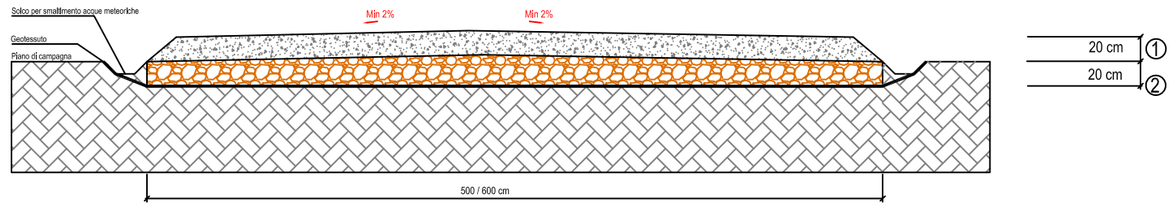

Scala 1:50

1 - Strato di base: granulometria degli inerti 0,2 - 2 cm - materiali provenienti da cave di prestito o scavi di cantiere.

2 - Strato di fondazione materiale lapideo duro proveniente da cave di prestito (misto cava) granulometria inerti 7-10 cm

SEZIONI STRADE IN FASE DI ESERCIZIO A SEGUITO DEL RIPRISTINO
Riduzione larghezza strada a 4-4,5 m

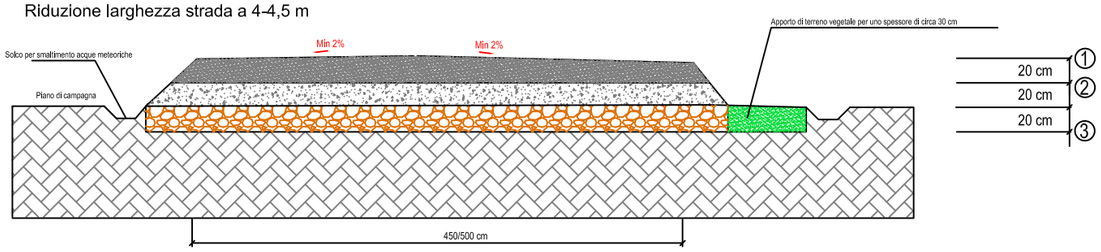

Scala 1:50

1 - Strato di base: granulometria degli inerti 0,2 - 2 cm.

2 - Strato di fondazione: granulometria degli inerti 7 - 10 cm.

3 - Finitura superficiale in misto stabilizzato dello spessore di 20cm da applicare a fine lavori per fase esercizio

SEZIONI STRADE IN FASE DI CANTIERE CON TUBAZIONI PER DEFLUSSO ACQUE METEORICHE

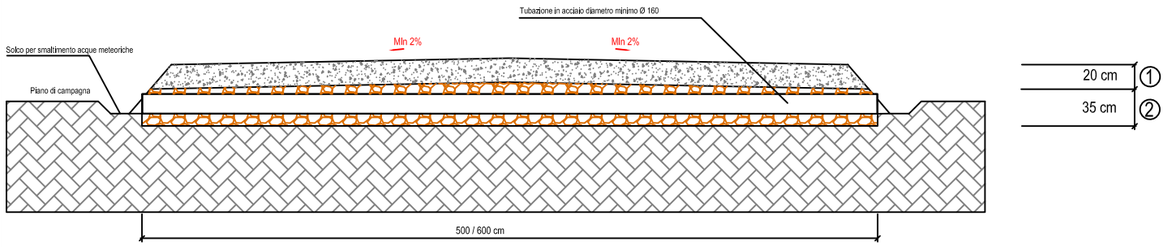

Scala 1:50

1 - Strato di base: granulometria degli inerti 0,2 - 2 cm - materiali provenienti da cave di prestito o scavi di cantiere.

2 - Strato di fondazione materiale lapideo duro proveniente da cave di prestito (misto cava) granulometria inerti 7-10 cm