

**IMPIANTO DI PRODUZIONE DI ENERGIA DA FONTE EOLICA
"Parco Eolico San Pietro" DI POTENZA PARI A 60 MW**

**REGIONE PUGLIA
PROVINCIA di BRINDISI**

**PARCO EOLICO E RELATIVE OPERE DI CONNESSIONE NEI COMUNI DI:
Brindisi, San Pietro Vernotico, Cellino San Marco**

**PROGETTO DEFINITIVO
Id AU VSSK6Y3**

Tav.:

Titolo:

09

**Piazzole montaggio con posizione
componenti e gru su CTR**

Scala:

Formato Stampa:

Codice Identificatore Elaborato:

1:1.000

A3

VSSK6Y3_ElaboratoGrafico_2_09

Progettazione:

Committente:

STCs S.r.l.

Via Nazario Sauro, 51 - 73100 Lecce
stcs@pec.it - fabio.calcarella@gmail.com

Dott. Ing. Fabio CALCARELLA




wpd MURO s.r.l.



Viale Aventino, 102 - 00153 Roma
C.F. e P.I. 15443431000
tel. +39 06 960 353-00


Data	Motivo della revisione:	Redatto:	Controllato:	Approvato:
Agosto 2020	Prima emissione	STCs S.r.l.	FC	wpd MURO s.r.l.

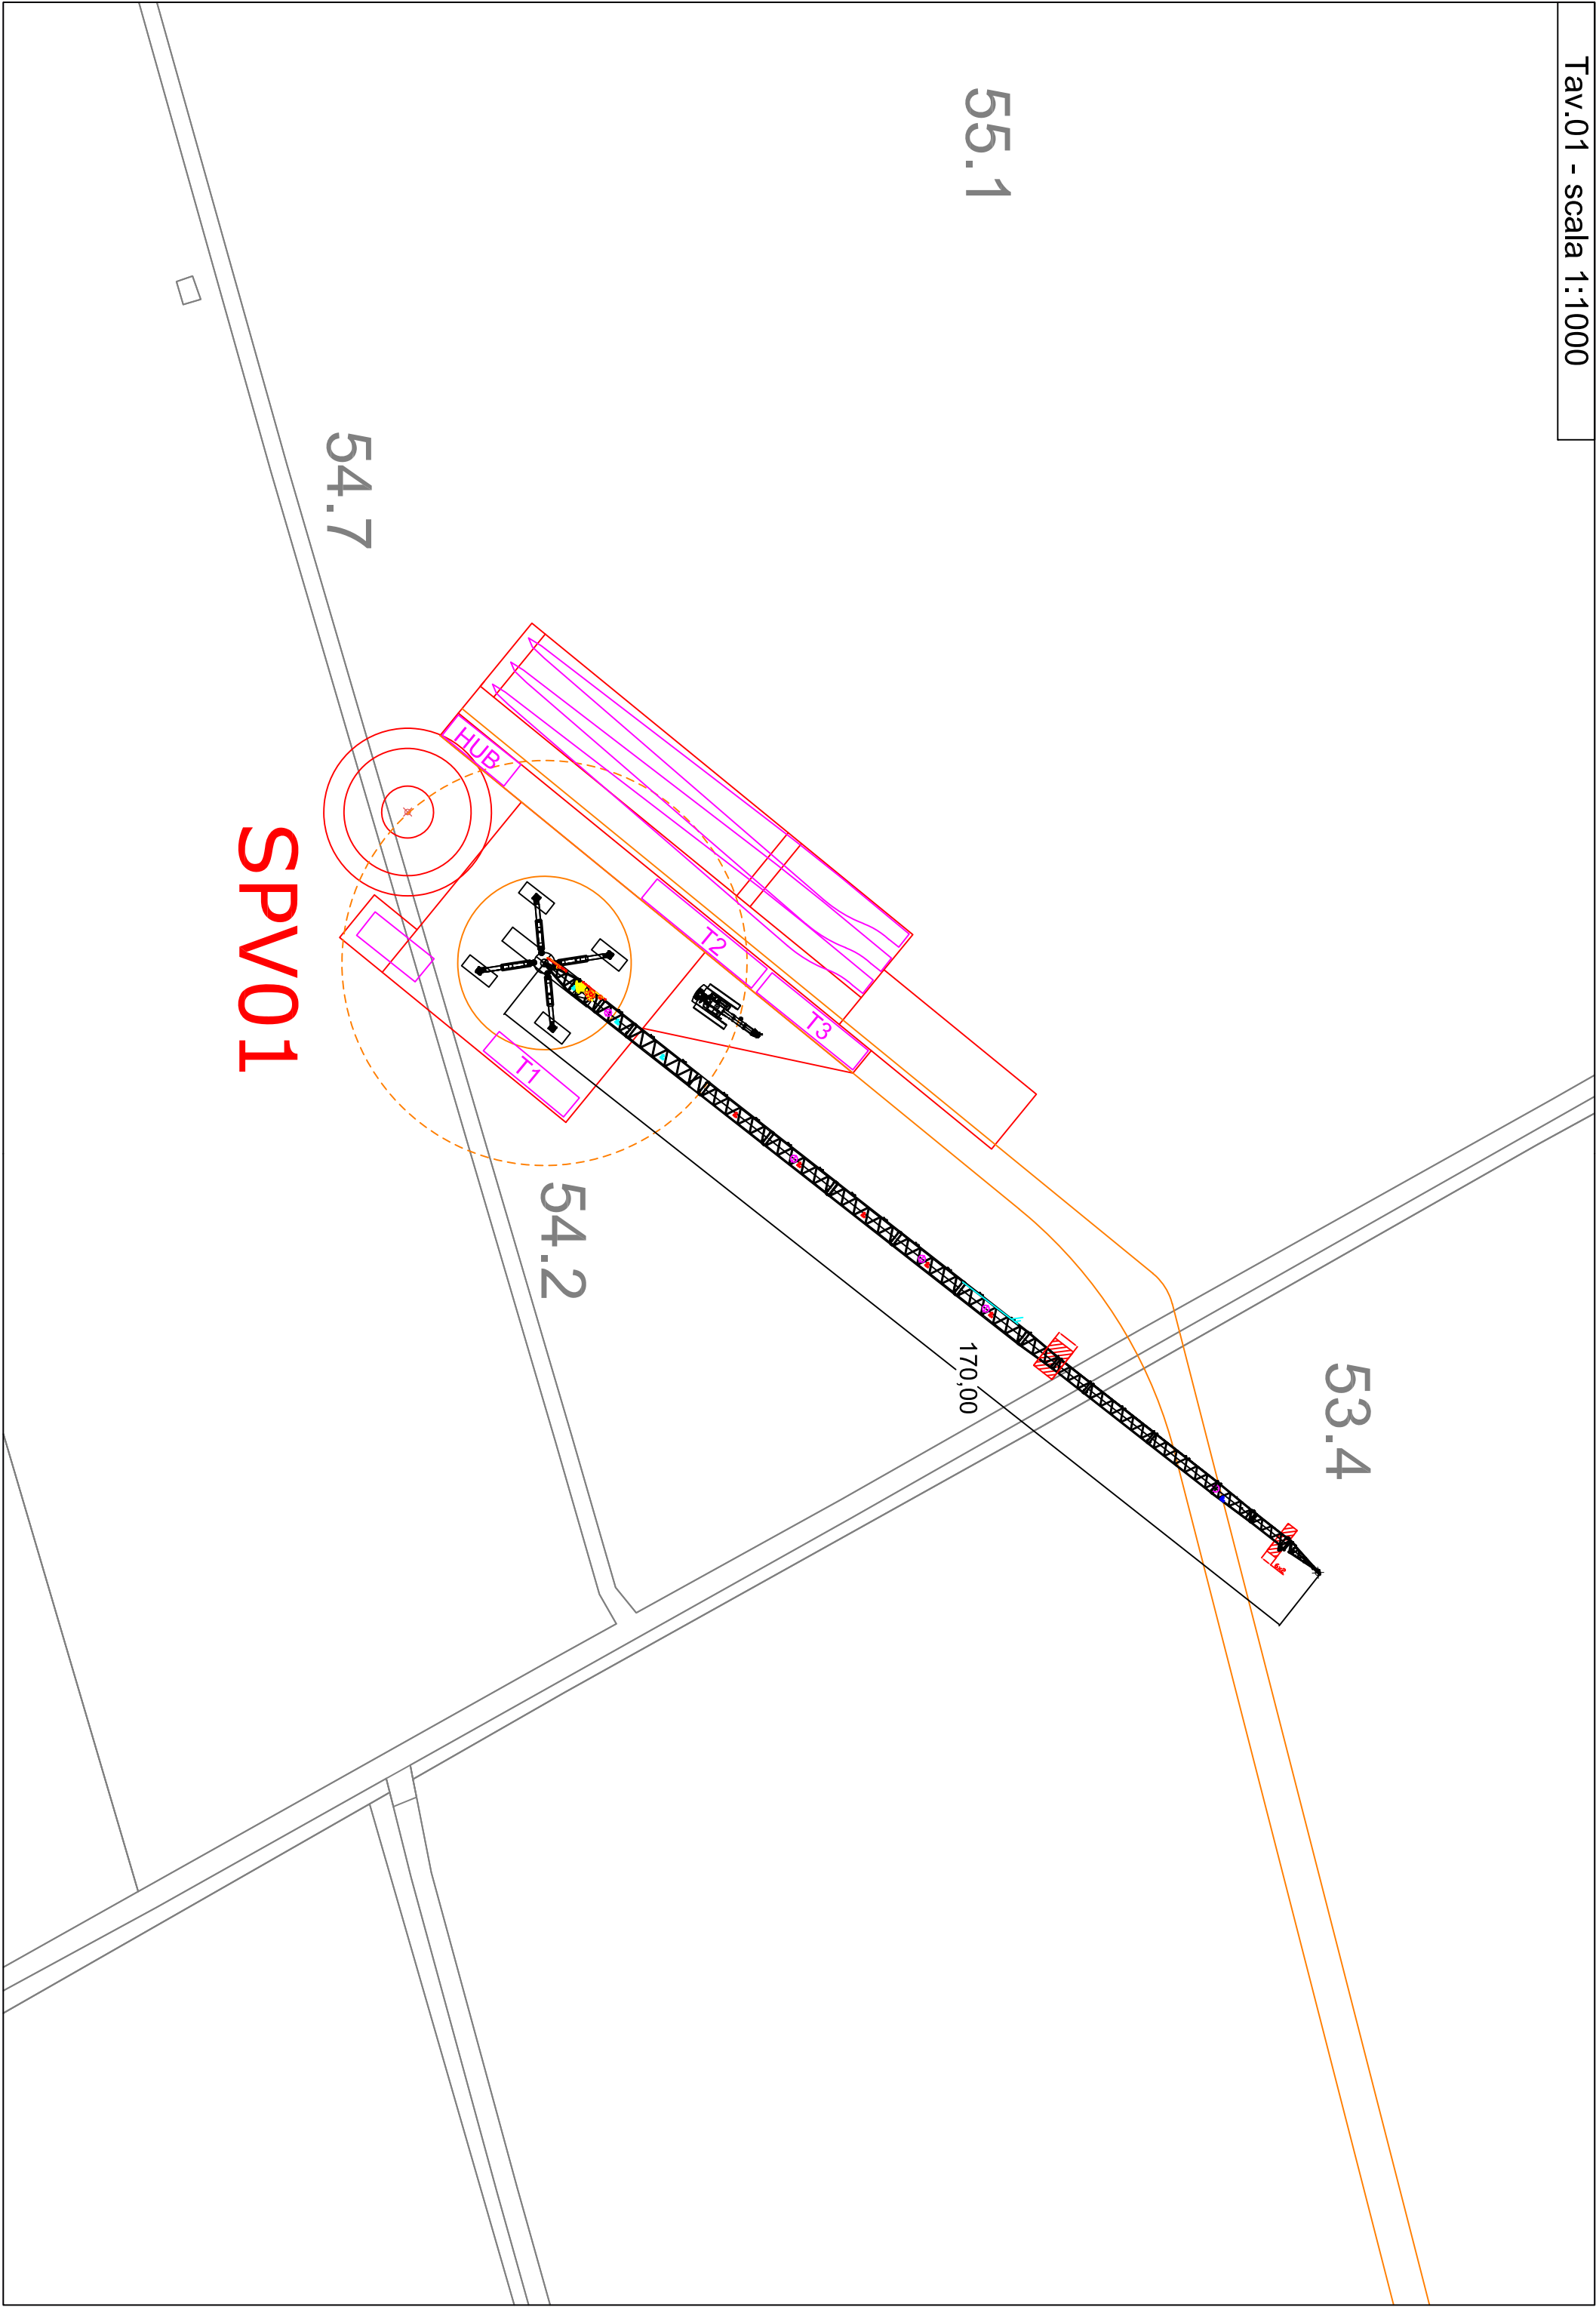

52.8

52.5

SPV02

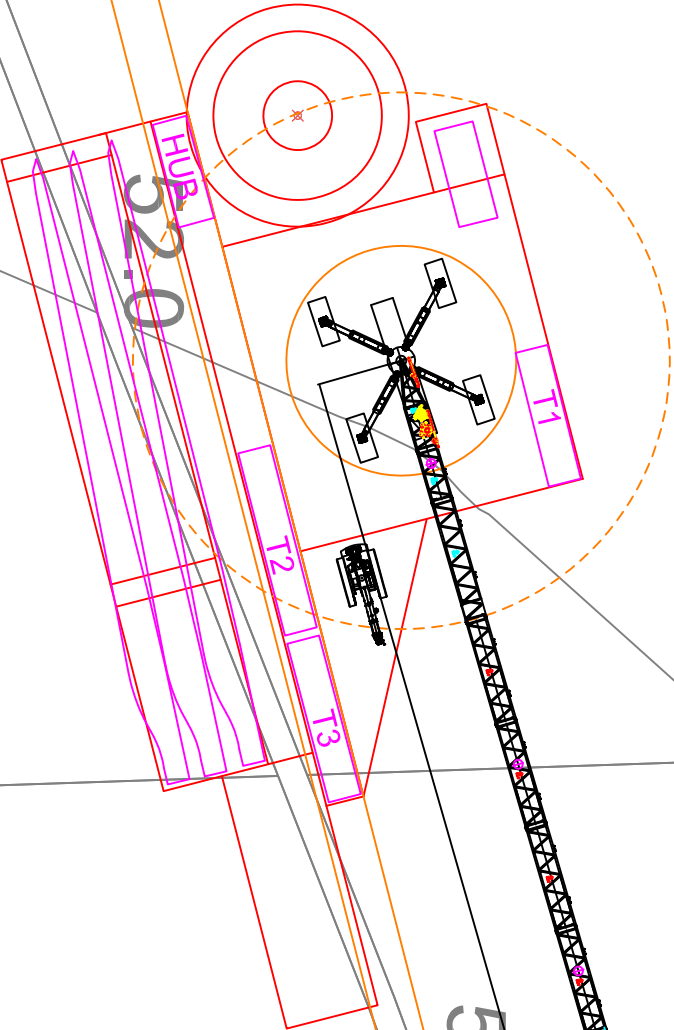

HUB

52.0

170.00

51.8

51.7


51.2

52.3

51.6

Canale

SPV03

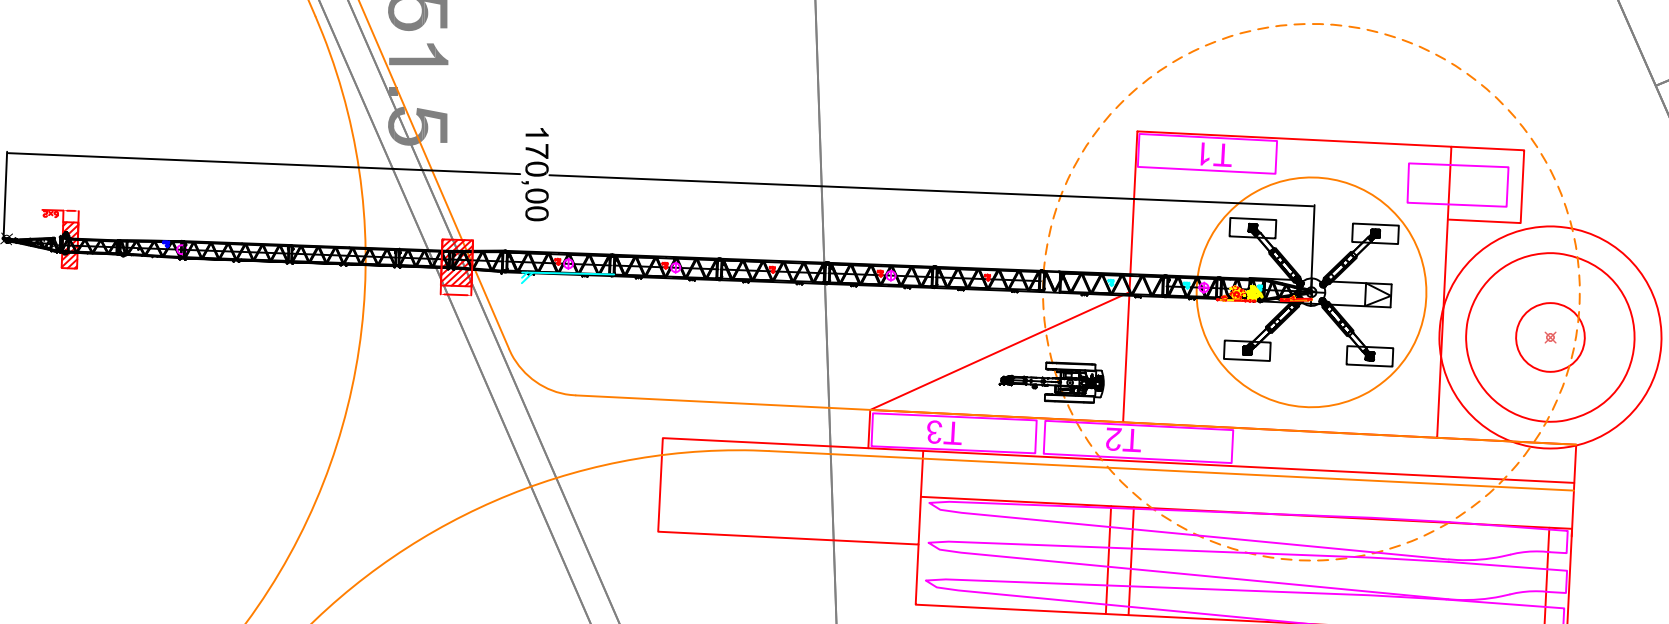


170,00


510


51


51

50.6

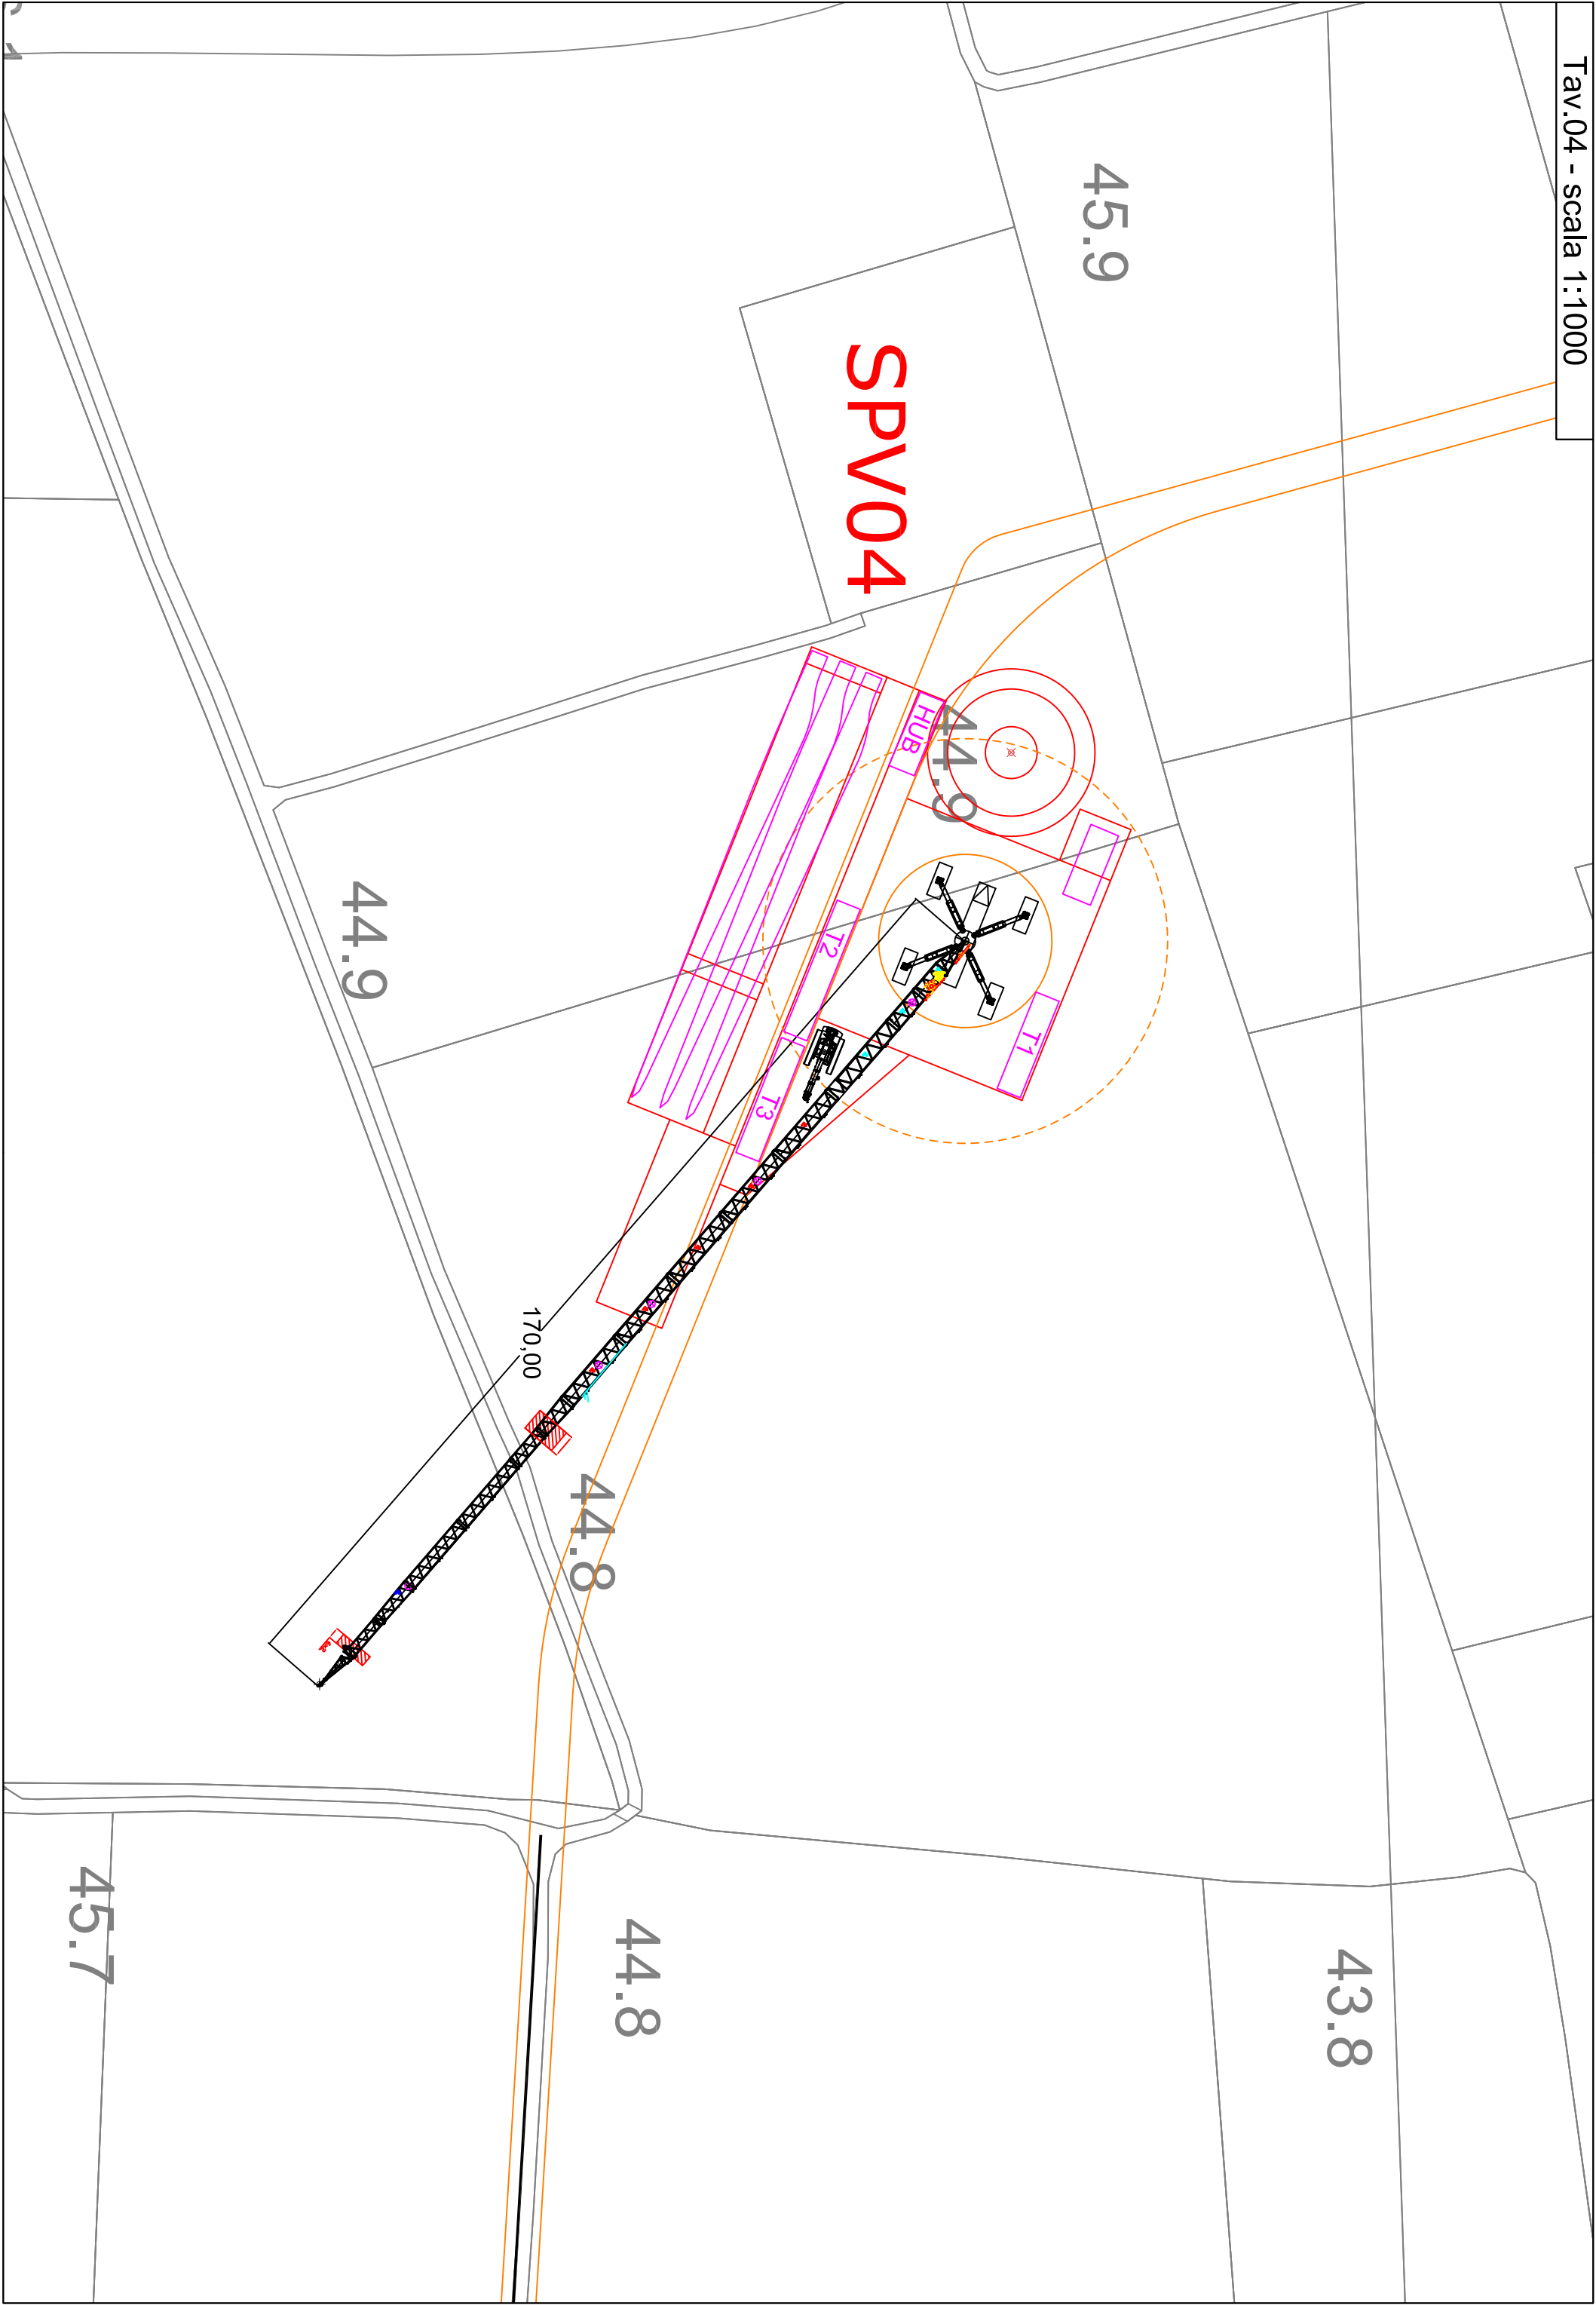

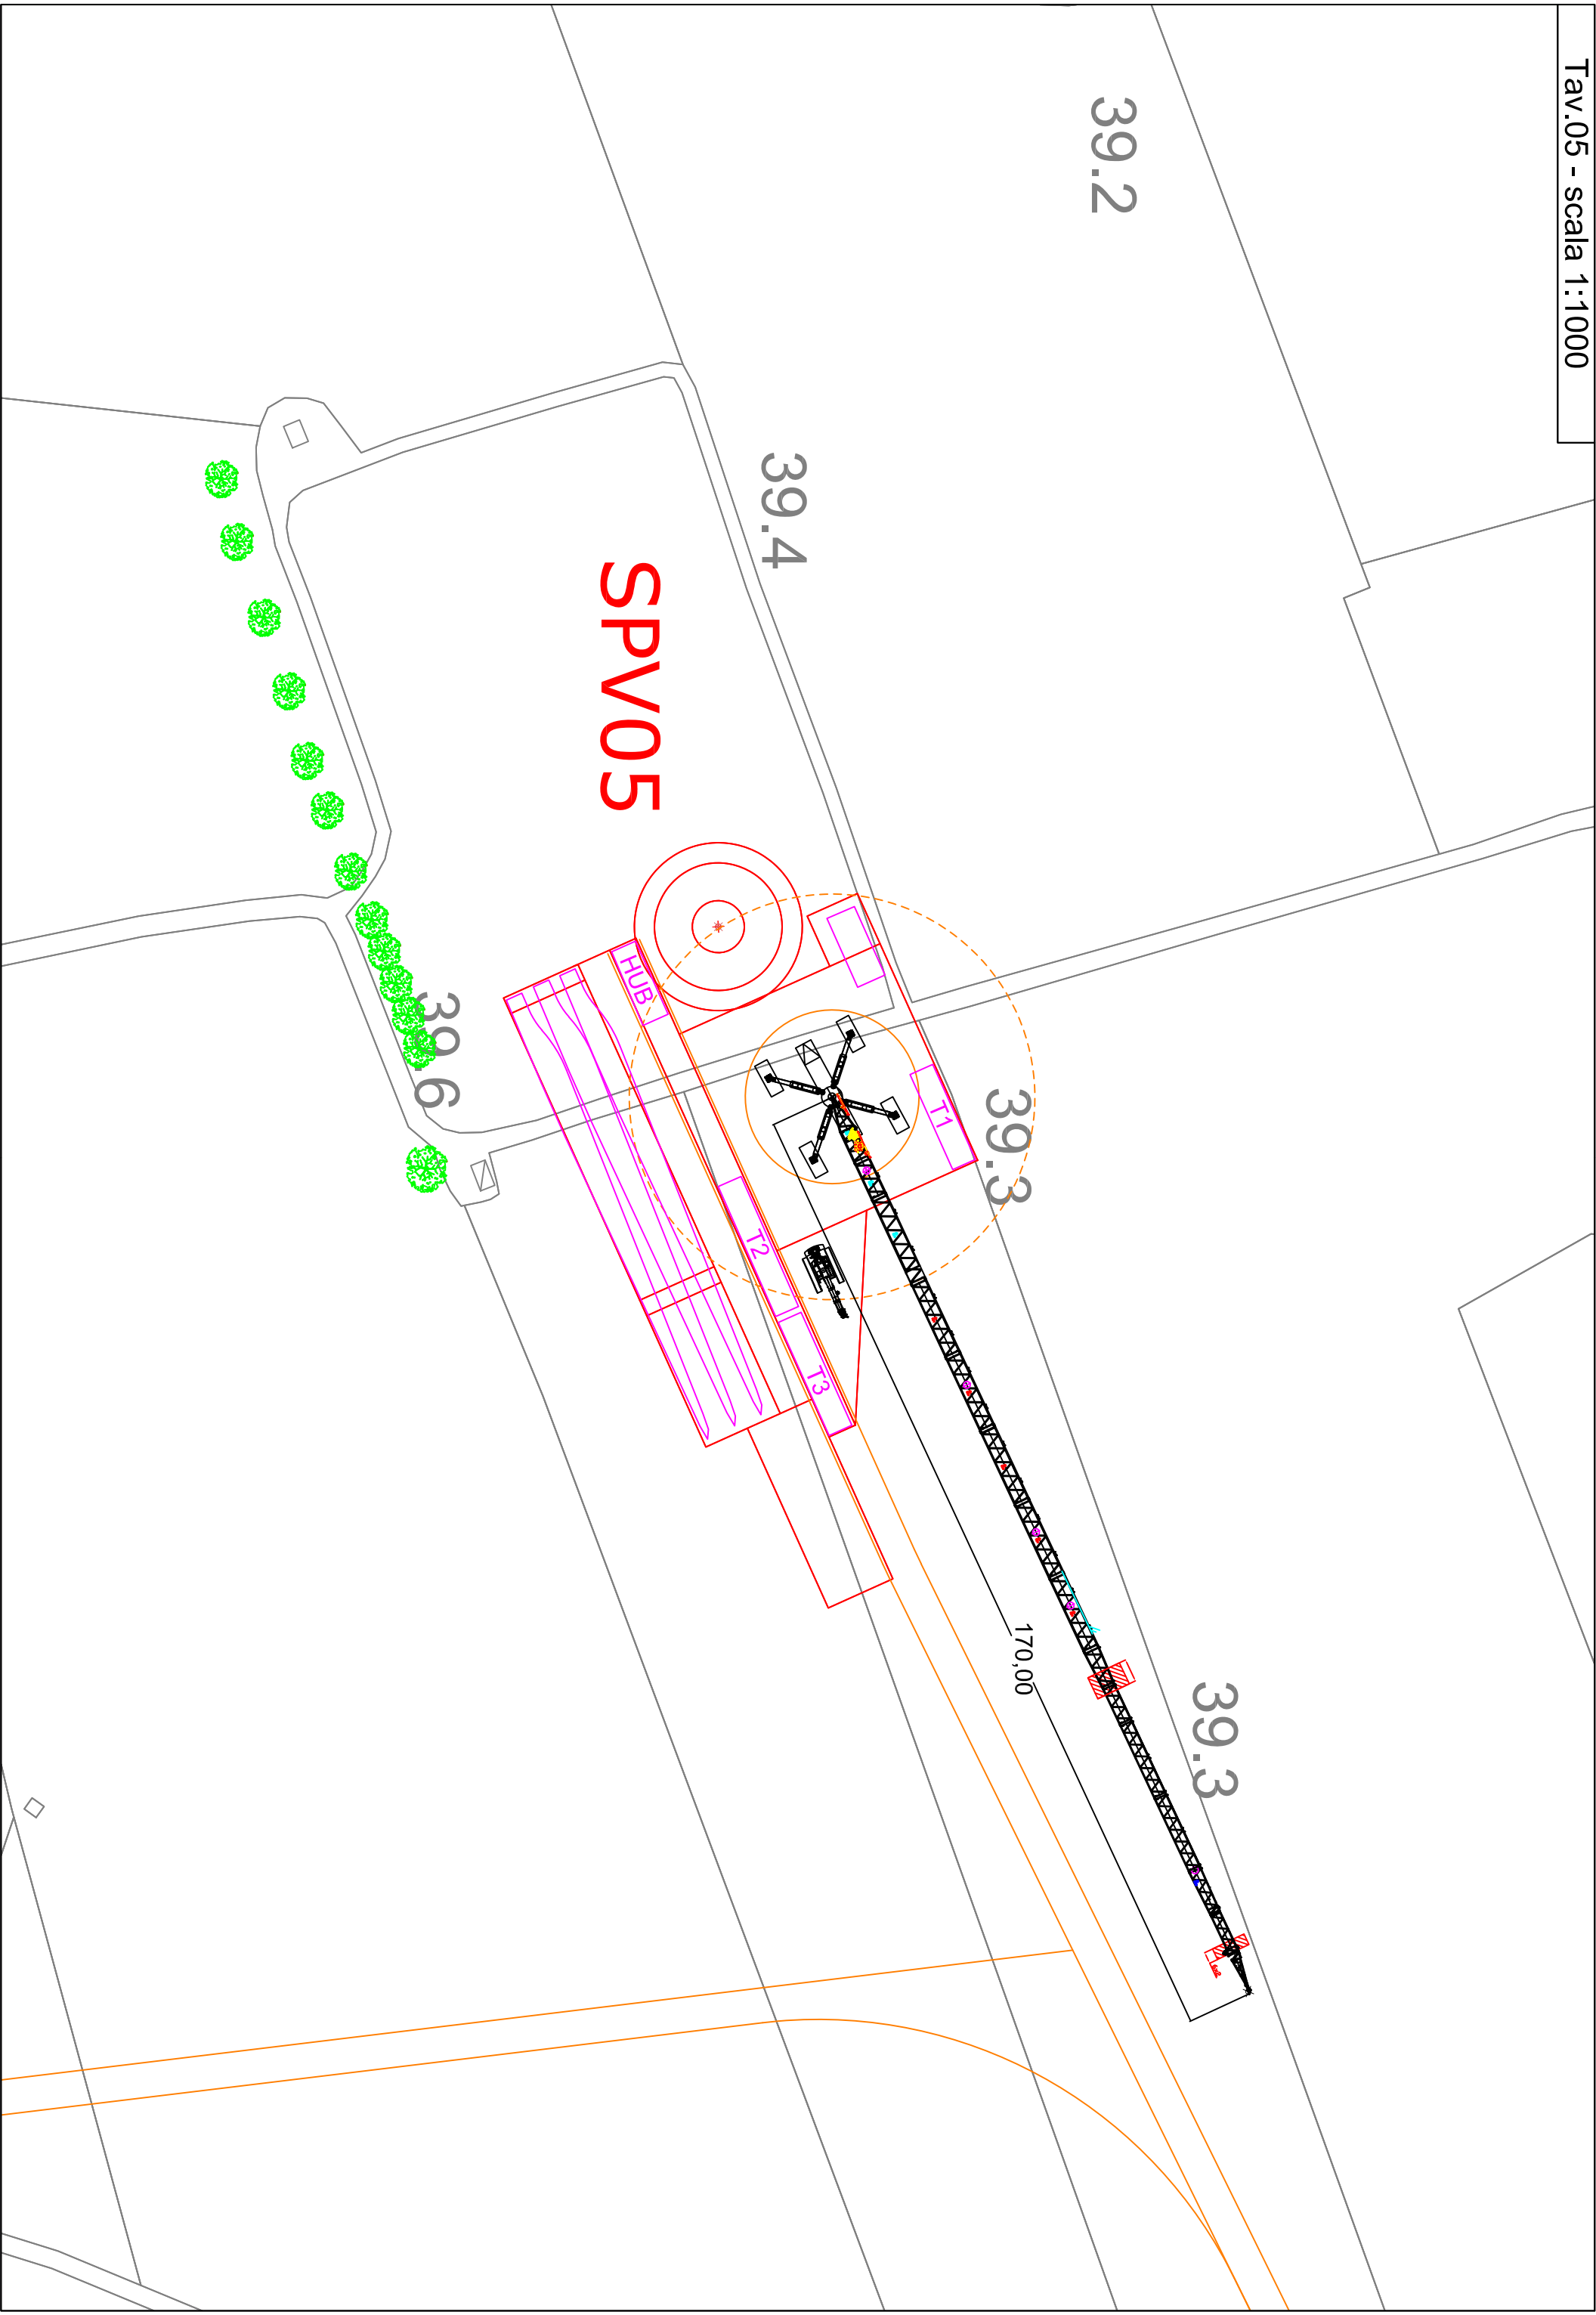

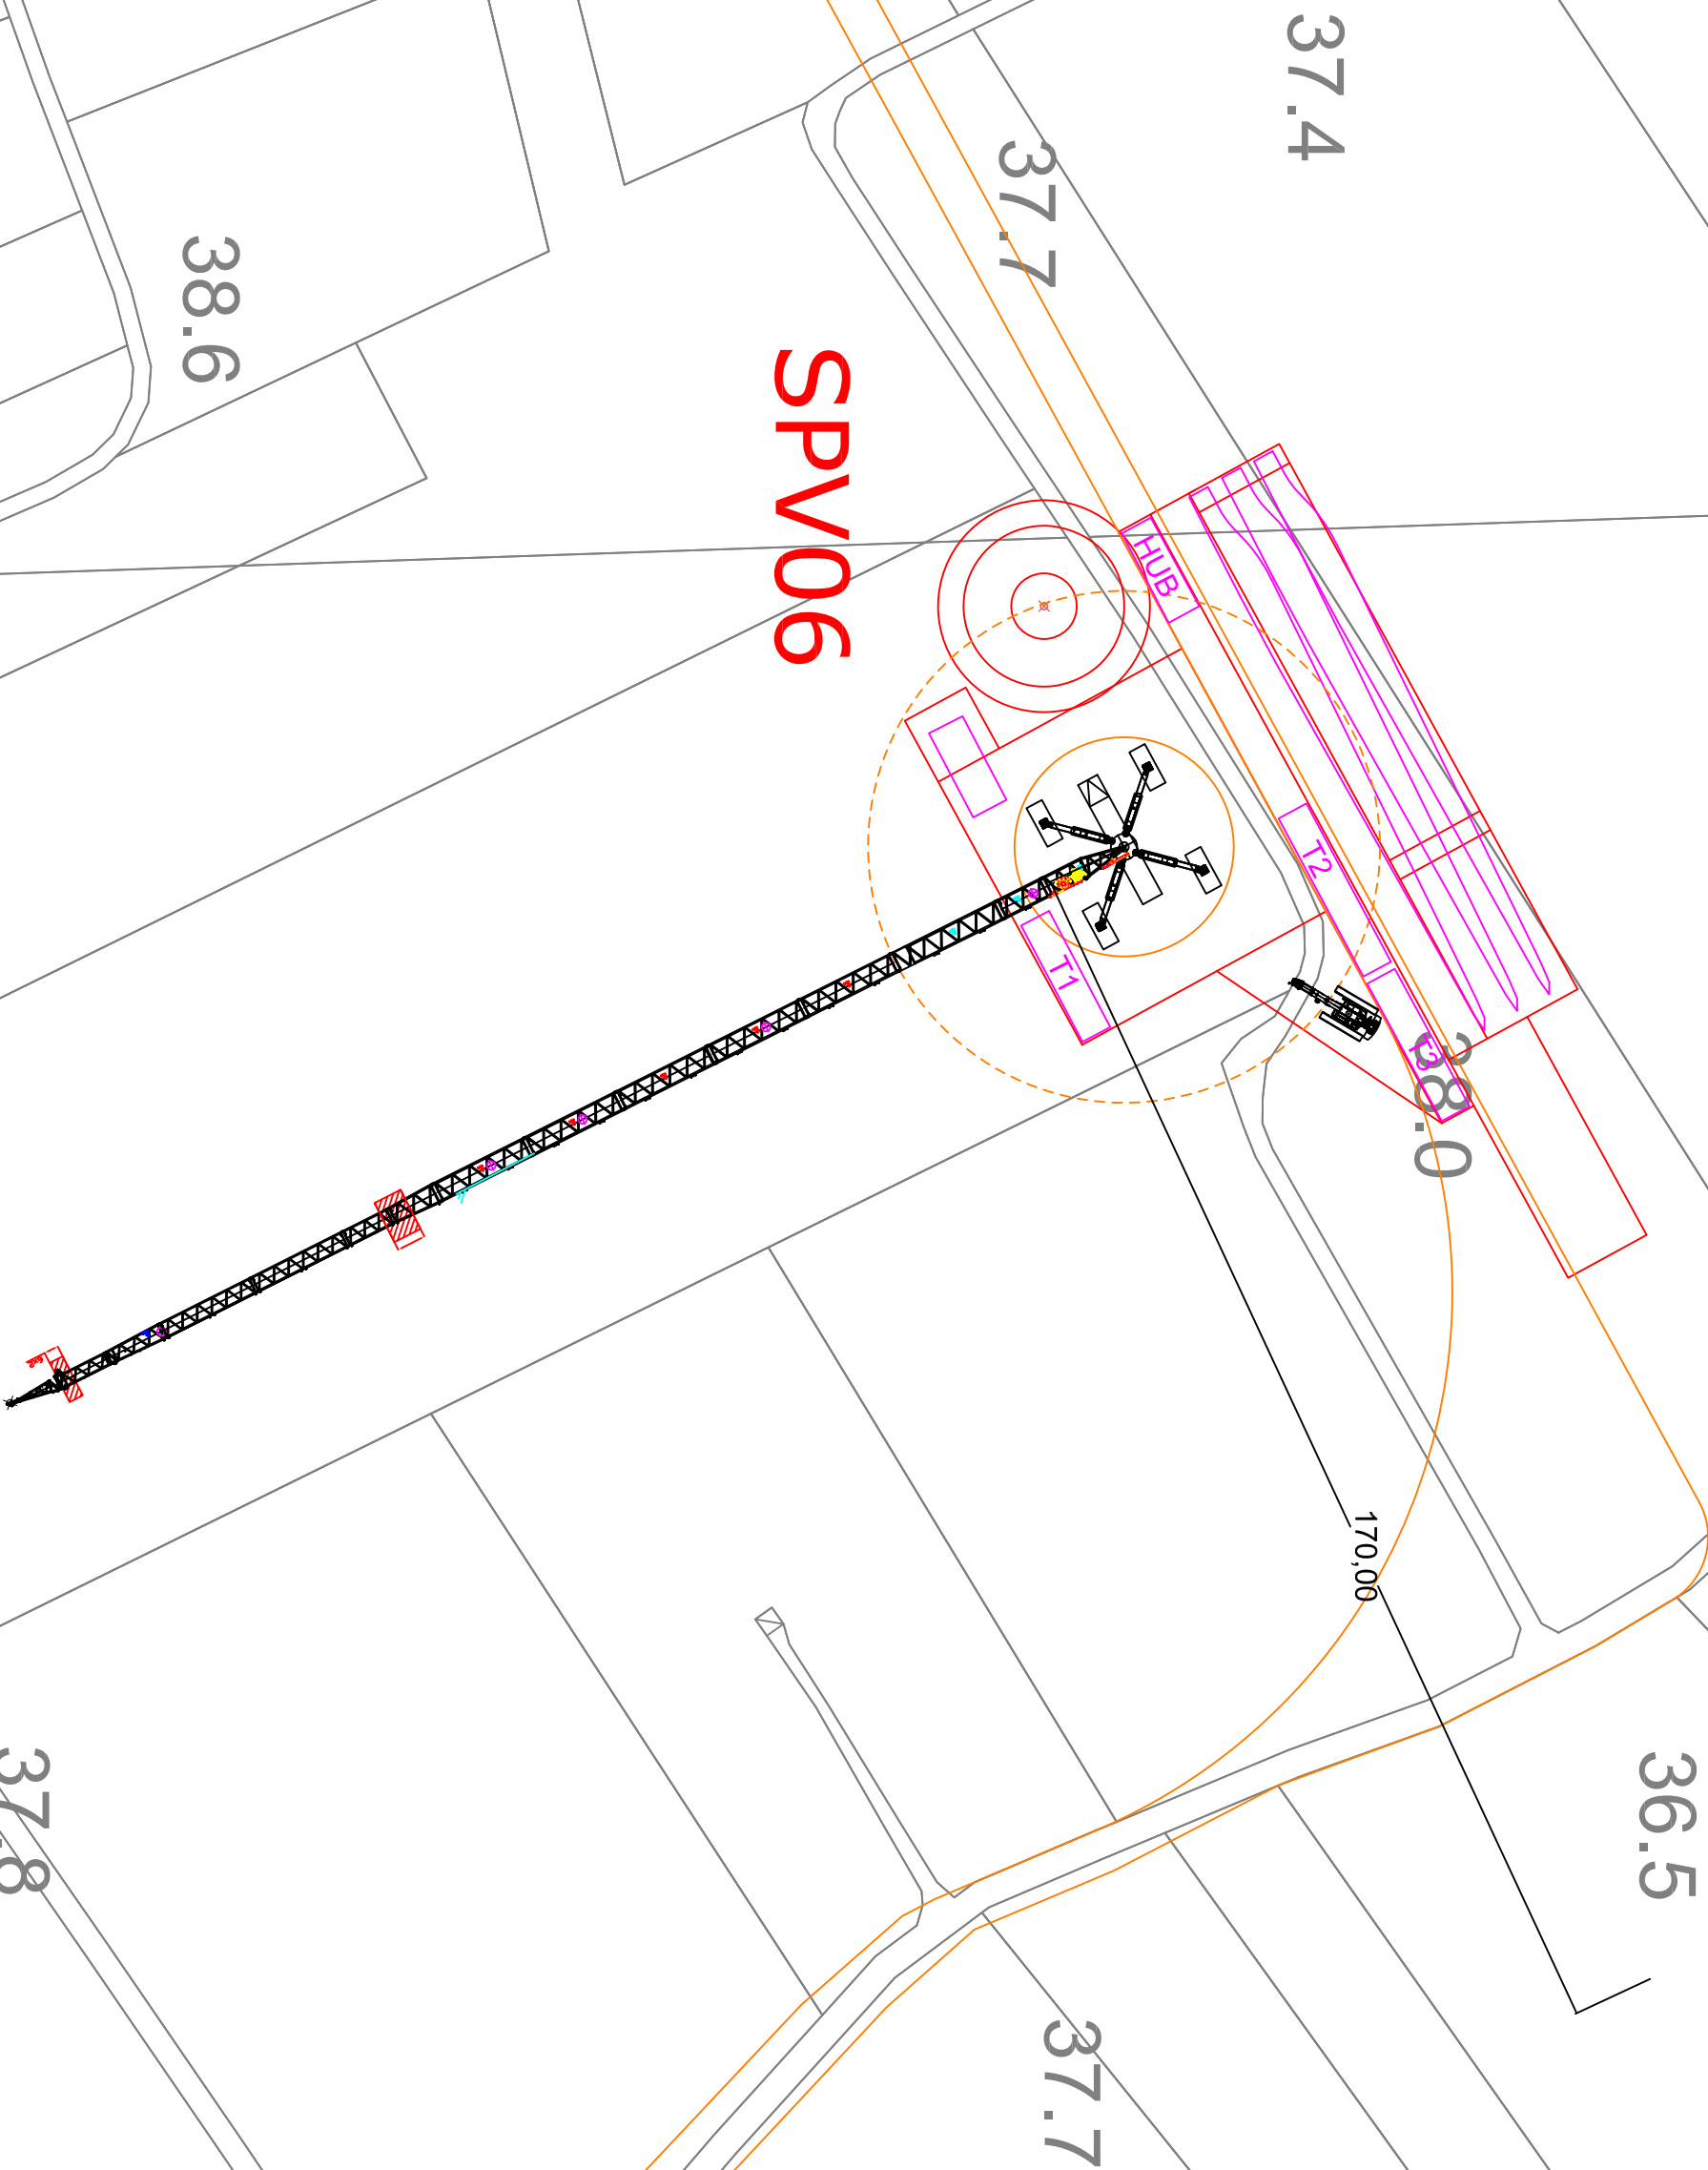

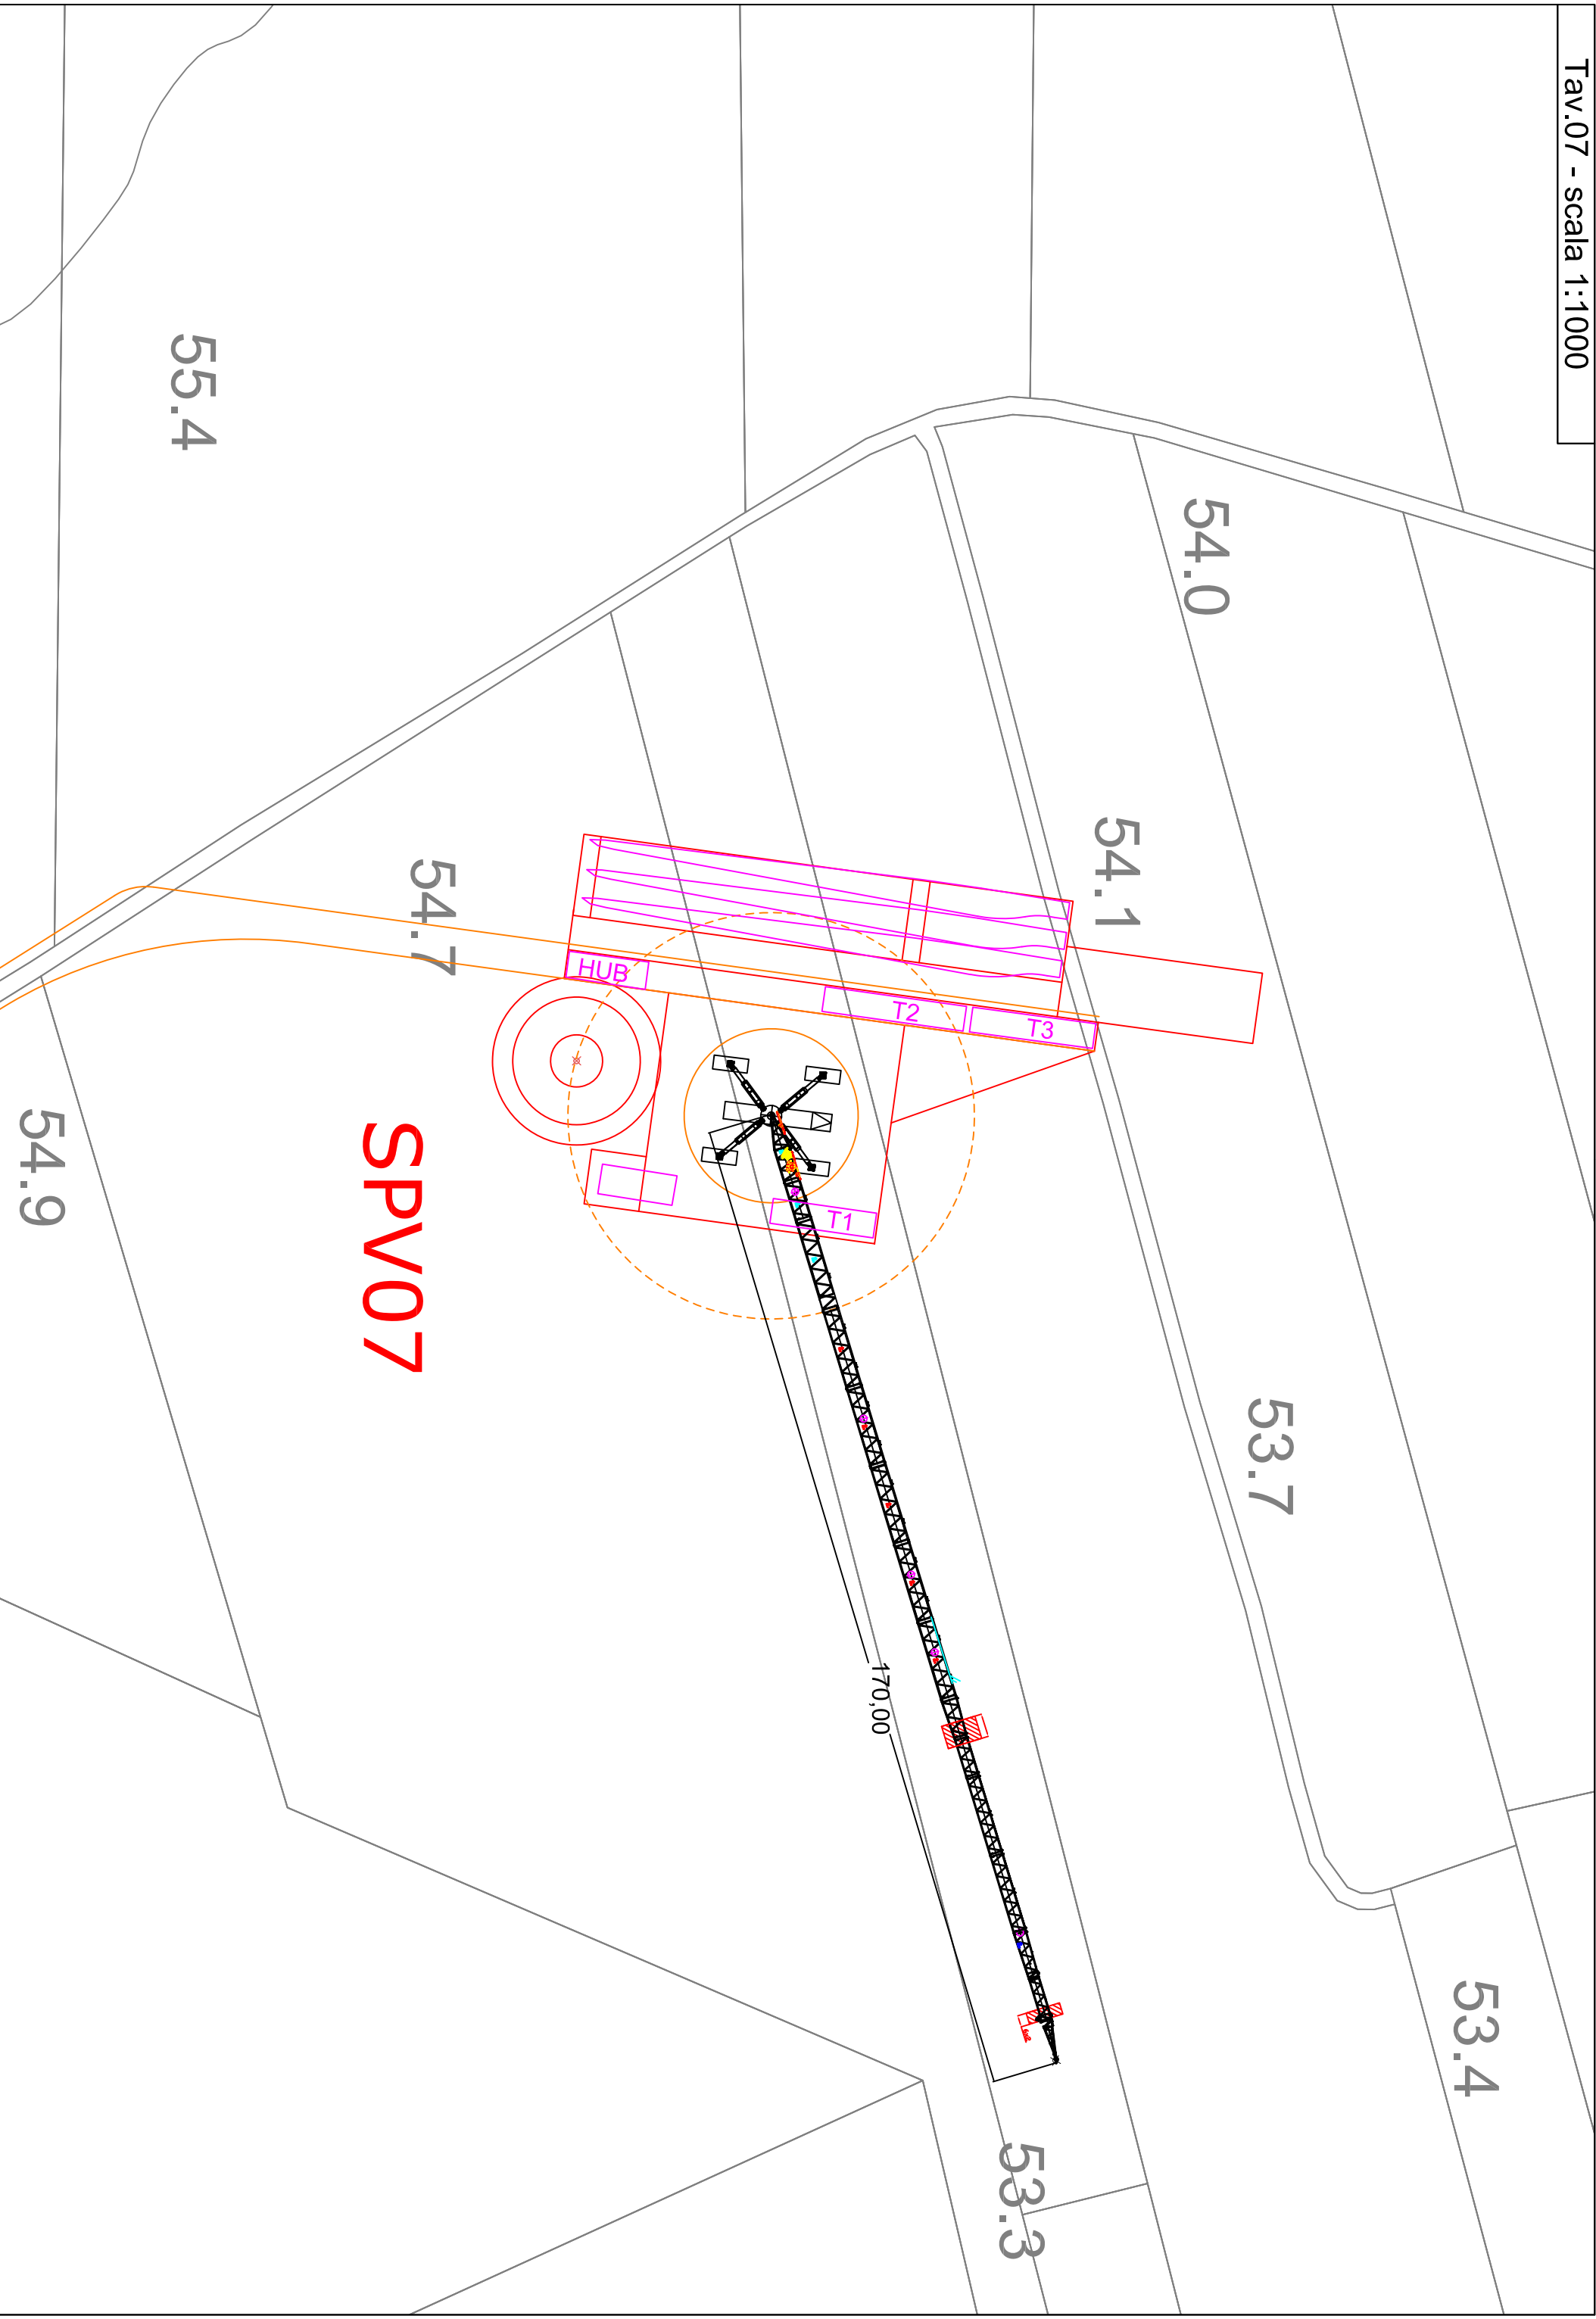

SPV08

