



Sezione Stallo Linea in cavo 150 kV
SE 380/150 kV "Brindisi Sud"

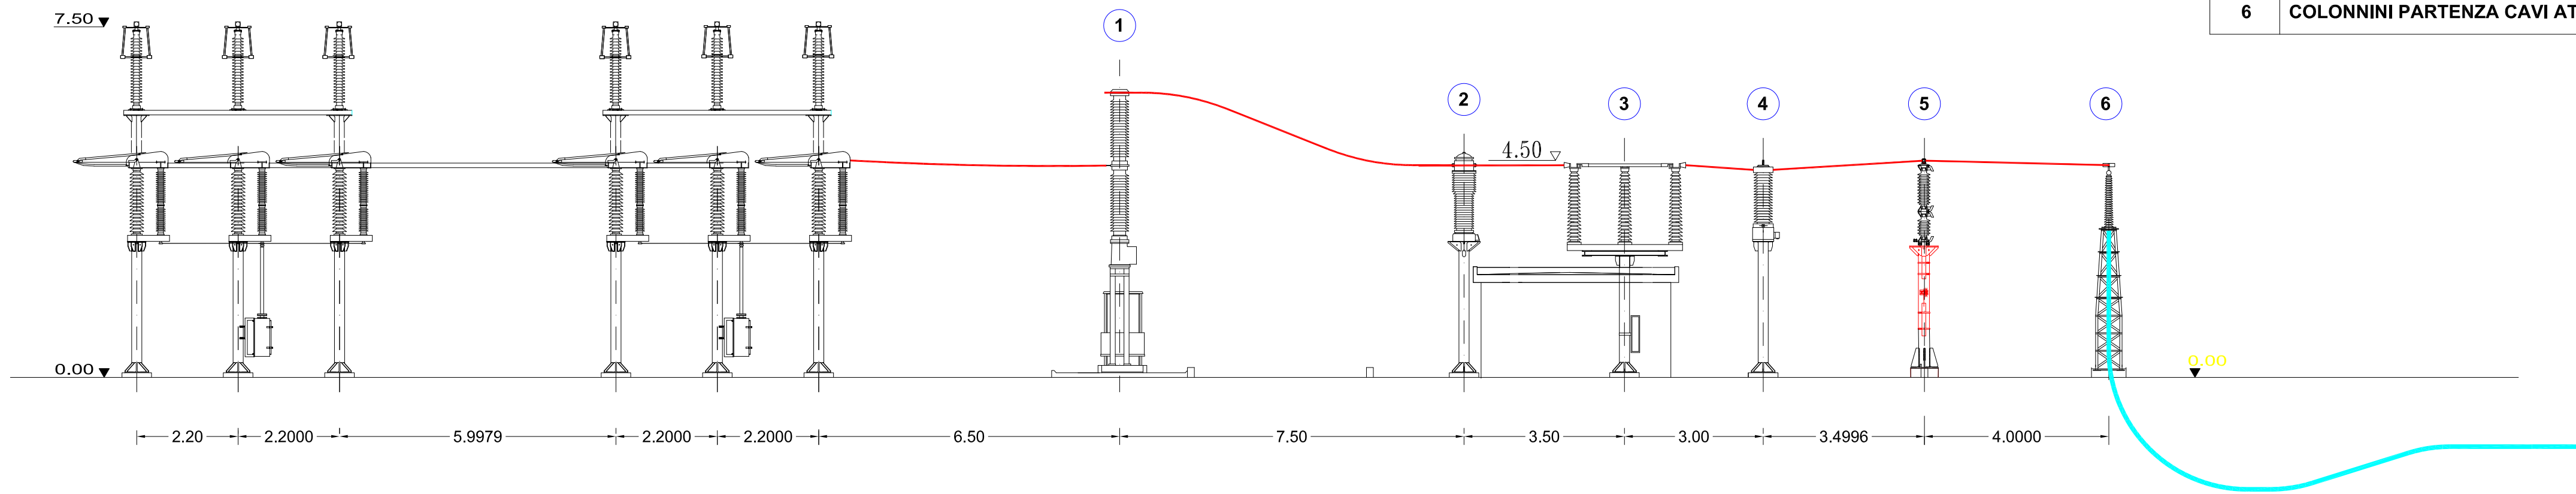

LEGENDA APPARECCHIATURE AT	
1	INTERRUTTORE TRIPOLARE AT
2	TA
3	SEZIONATORE TRIPOLARE ORIZZONTALE AT
4	TV INDUTTIVO
5	SCARICATORE SOVRATENSIONI
6	COLONNINI PARTENZA CAVI AT

SSE 30/150 kV - Sezioni Apparecchiature AT

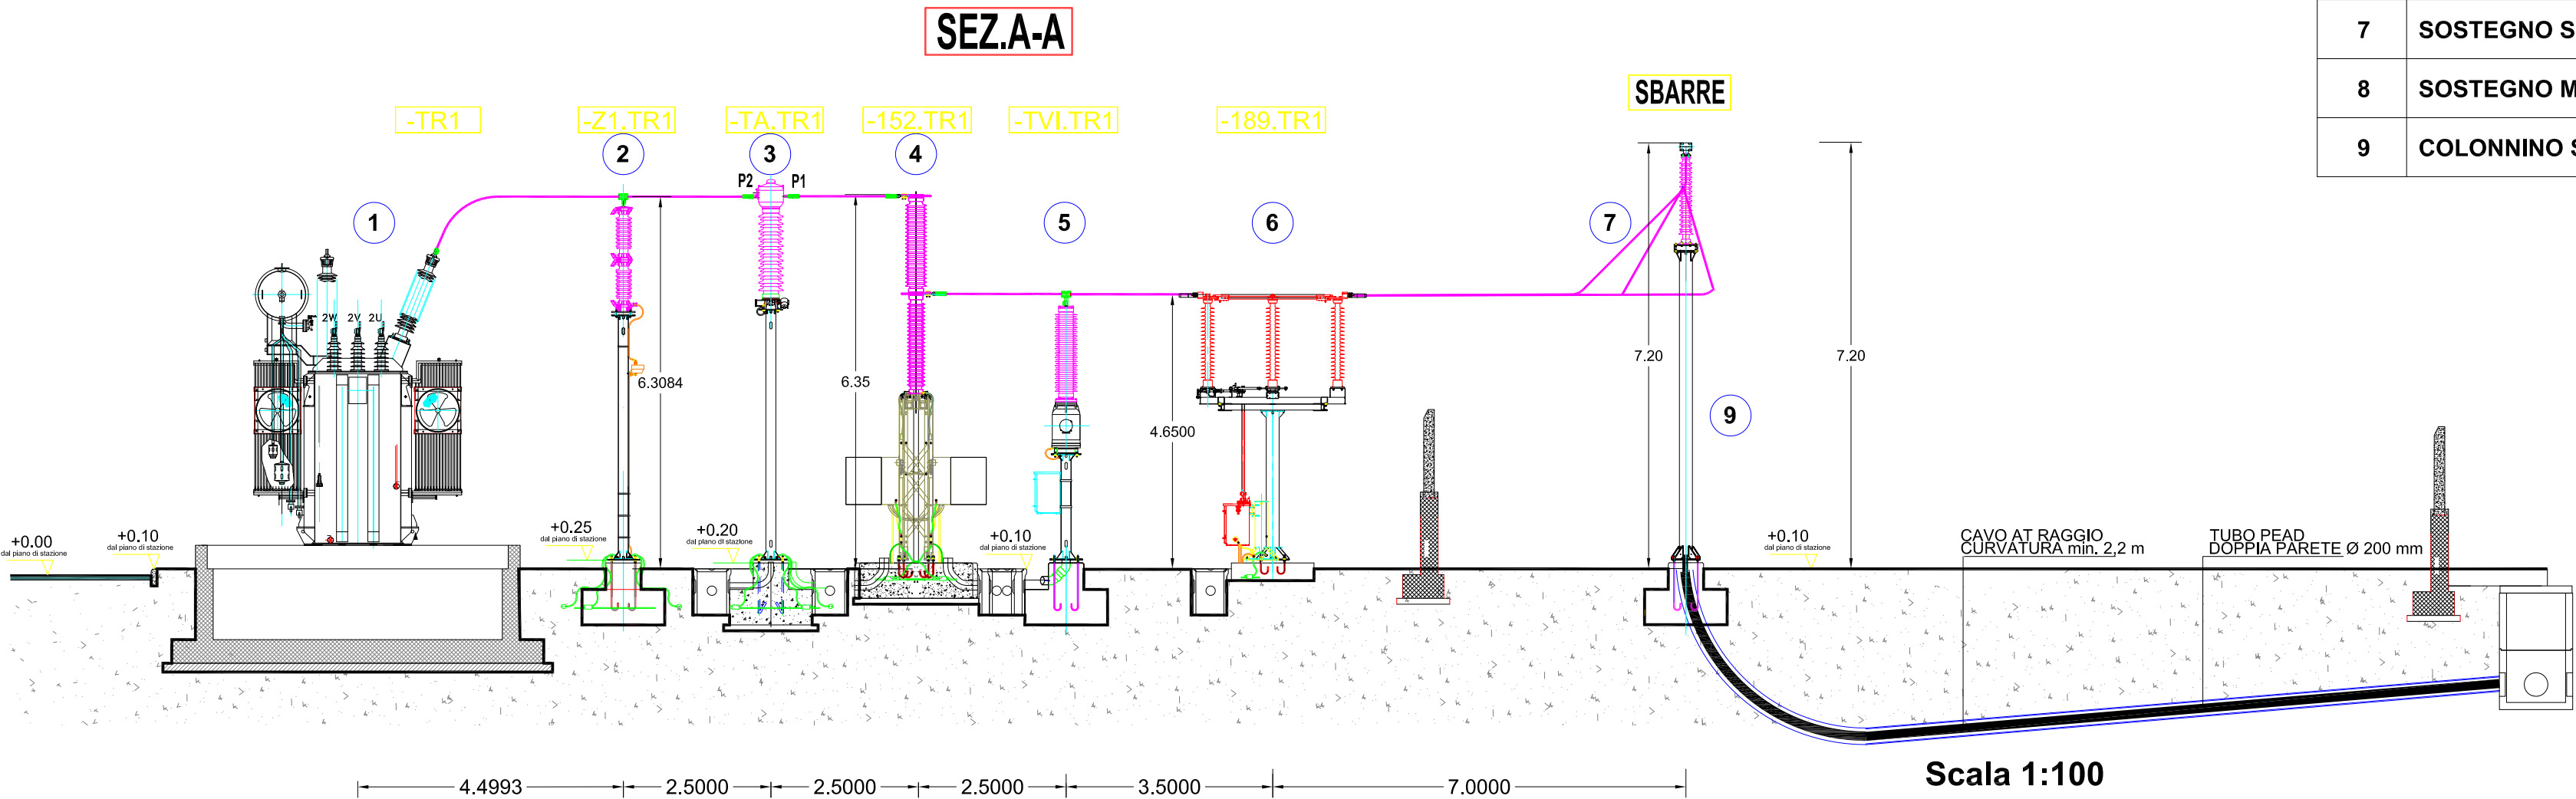

LEGENDA APPARECCHIATURE AT	
1	TRASFORMATORE MT/AT
2	SCARICATORE SOVRATENSIONI
3	TA
4	INTERRUTTORE TRIPOLARE AT
5	TV INDUTTIVO
6	SEZ. TRIPOLARE ORIZZ. AT CON LAME DI TERRA
7	SOSTEGNO SBARRE MT
8	SOSTEGNO MESSA A TERRA NEUTRO TRAFOT
9	COLONNINO SOSTEGNO SBARRE AT

IMPIANTO DI PRODUZIONE DI ENERGIA DA FONTE EOLICA
"Parco Eolico San Pietro" DI POTENZA PARI A 60 MW

REGIONE PUGLIA
PROVINCIA di BRINDISI

PARCO EOLICO E RELATIVE OPERE DI CONNESSIONE NEI COMUNI DI:
Brindisi, San Pietro Vernotico, Cellino San Marco

PROGETTO DEFINITIVO
Id AU VSSK6Y3

Tav.: 20

Titolo: SSE - Sezione Elettomeccanica

Scala: 1:100

Formato Stampa: A1

Codice Identificatore Elaborato: VSSK6Y3_ElaboratoGrafico_3_20

Progettazione: STCs S.r.l.
Via Nazario Sauro, 51 - 73100 Lecce
info@stcs.it - info@stcs.it@gmail.com
Dott. Ing. Fabio CALCIARELLA

Comittente: wpd MURO s.r.l.
Viale Aventino, 102 - 00153 Roma
C.F. e P.I. 15434311000
tel. +39 06 993 353-00

Data	Motivo della revisione:	Redatto:	Controllato:	Approvato:
Agosto 2020	Prima emissione	STCs S.r.l.	FC	wpd MURO s.r.l.