


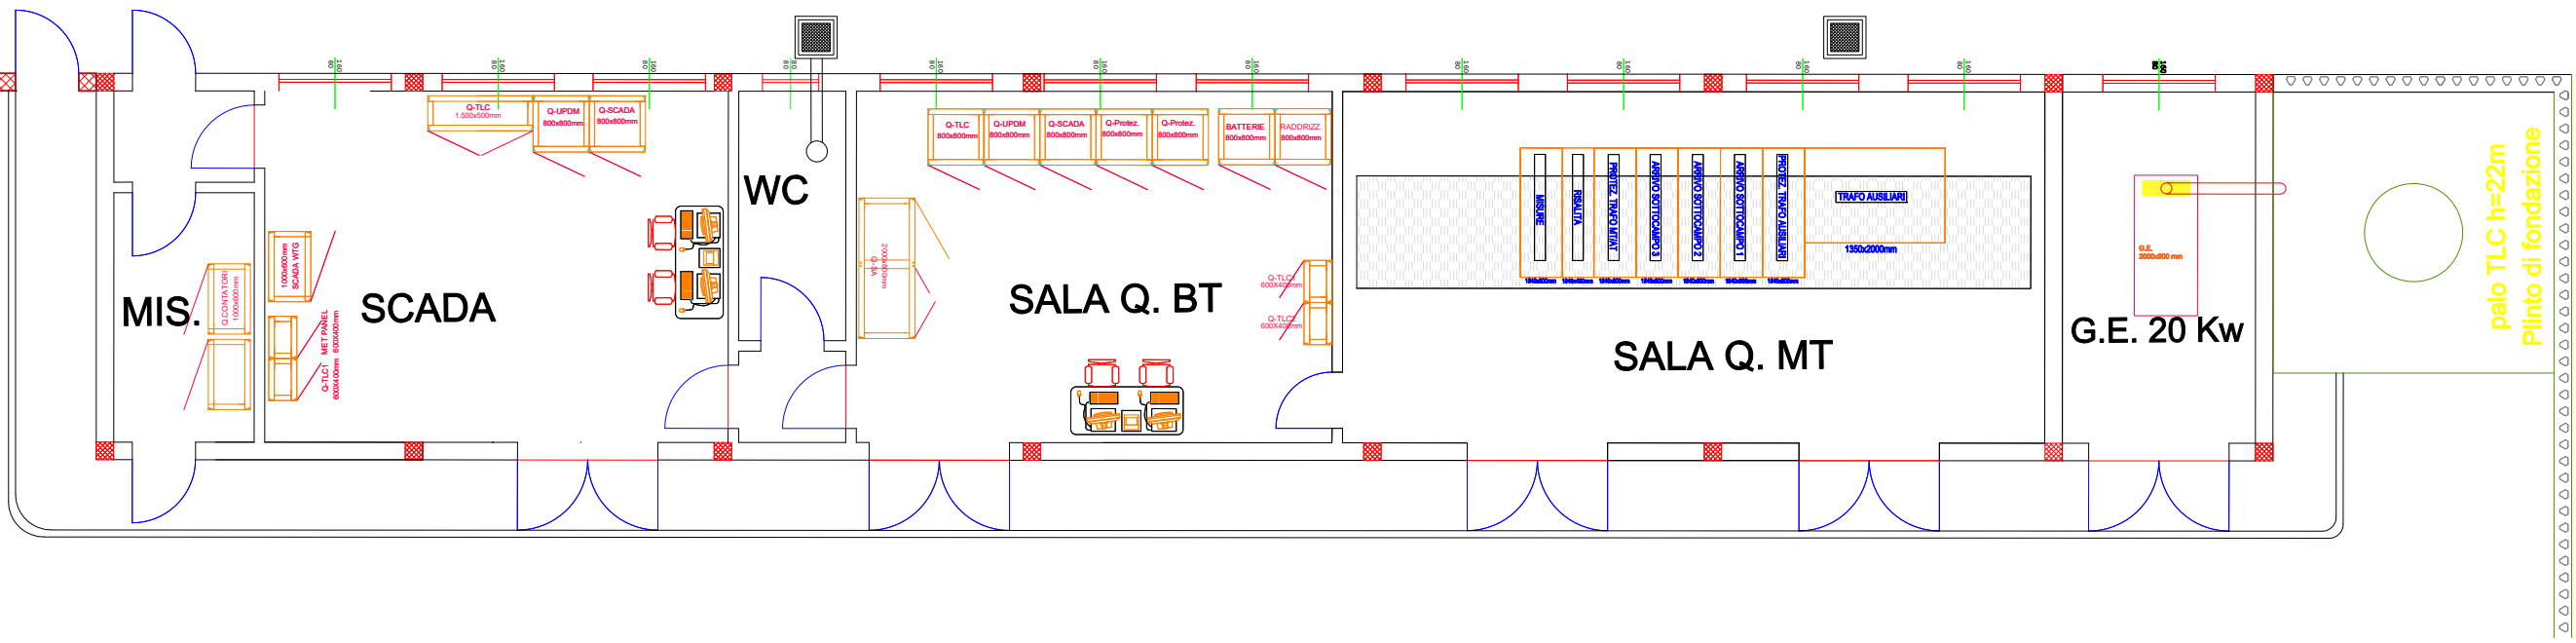
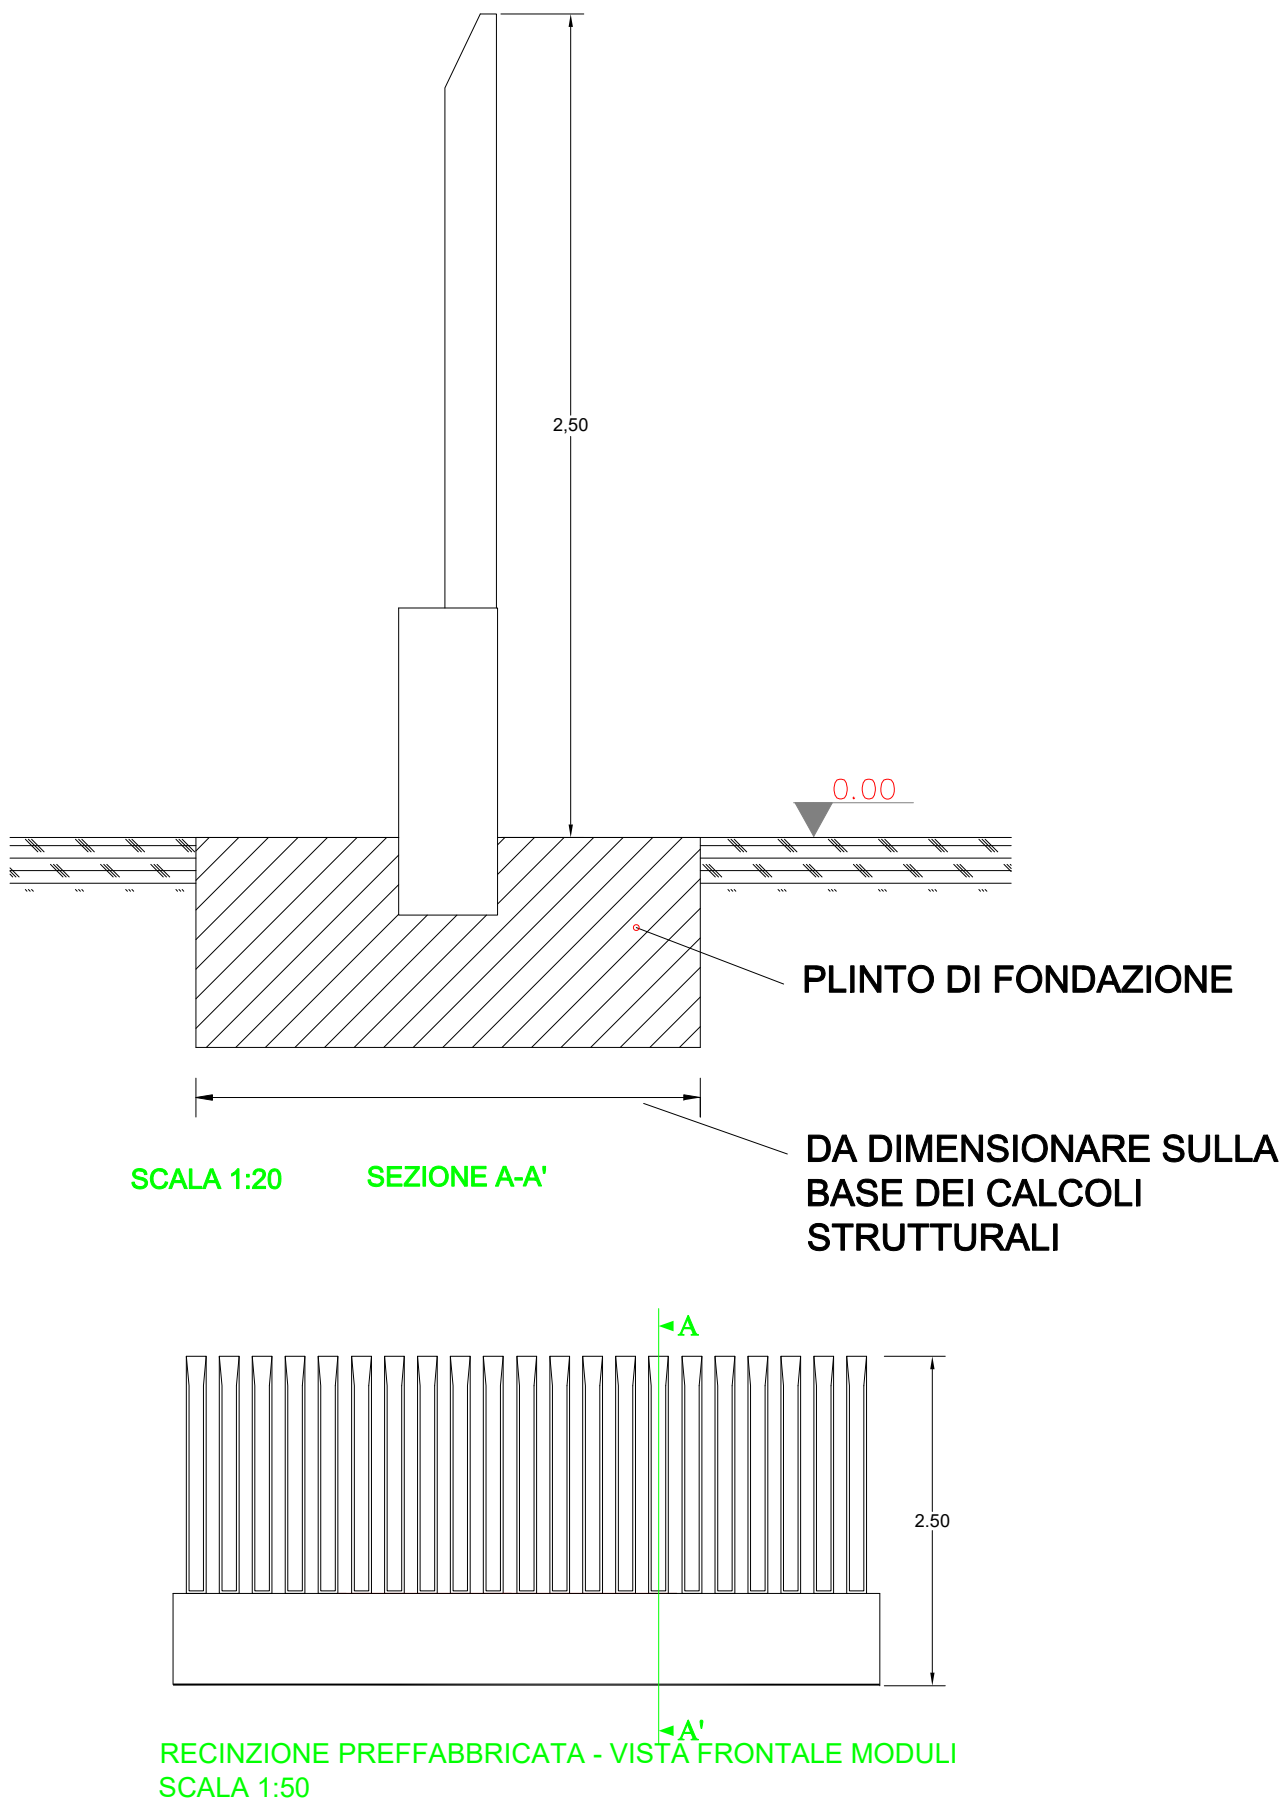


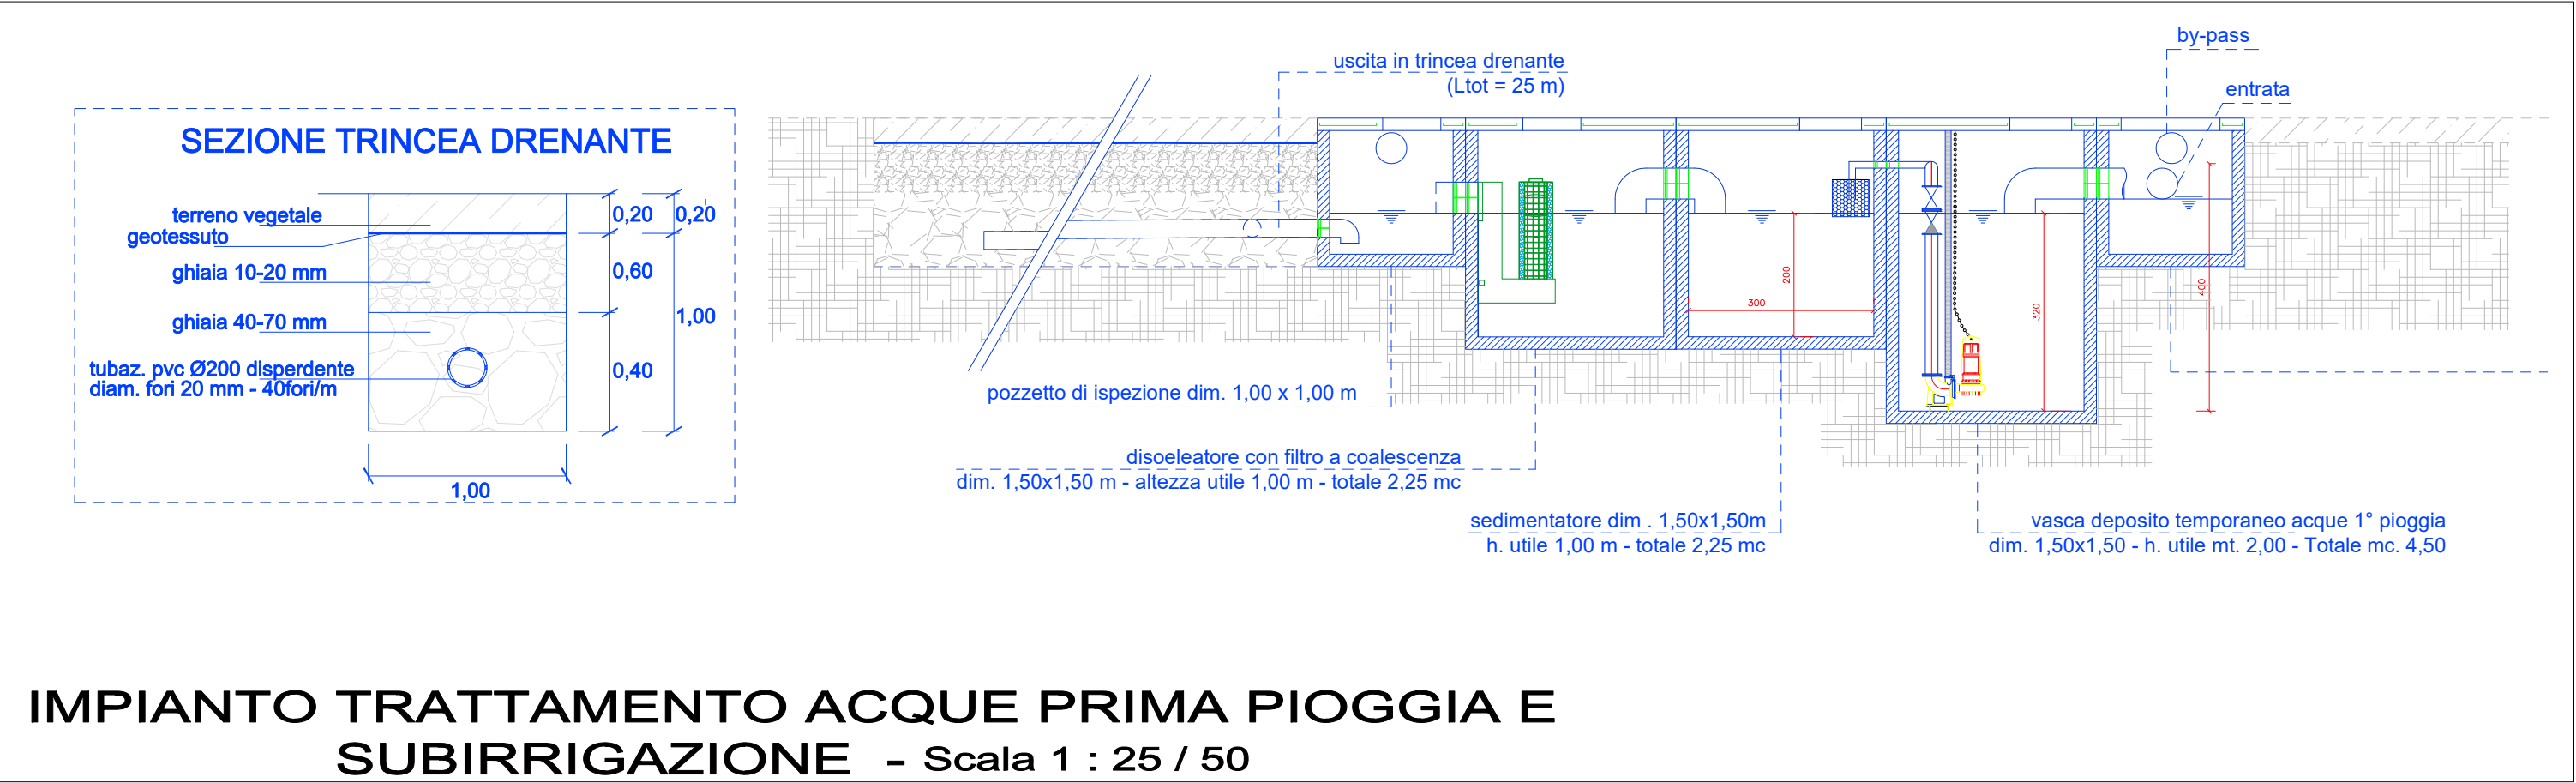


EDIFICIO SERVIZI - DISPOSIZIONE DELLE APPARECCHIATURE INTERNE

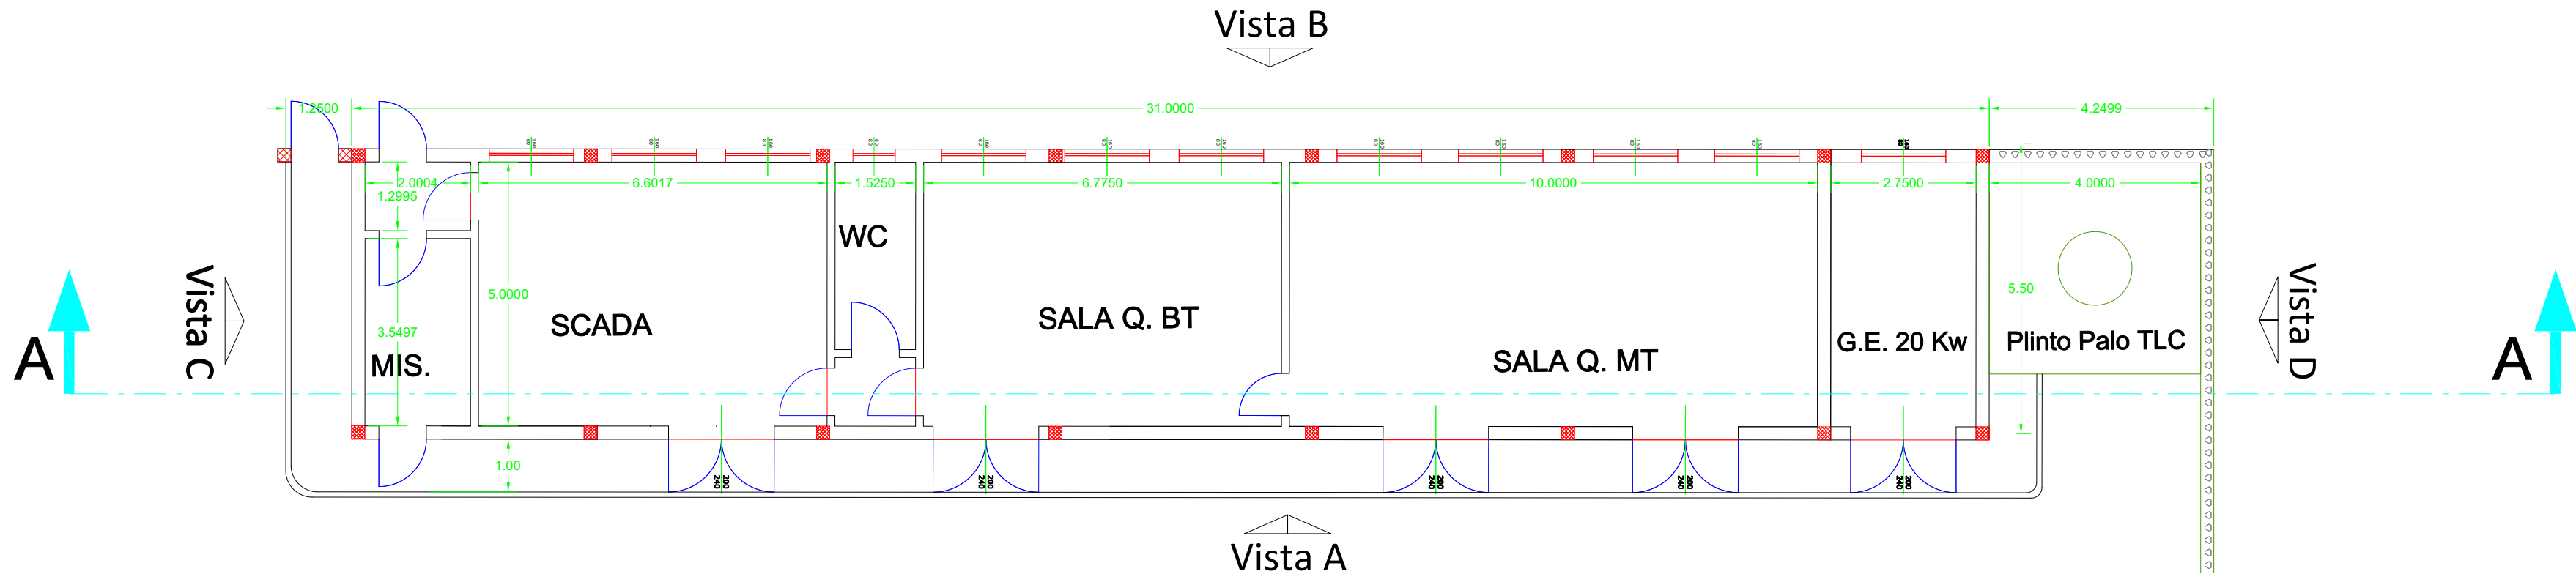



EDIFICIO SERVIZI - PIANTA QUOTATA

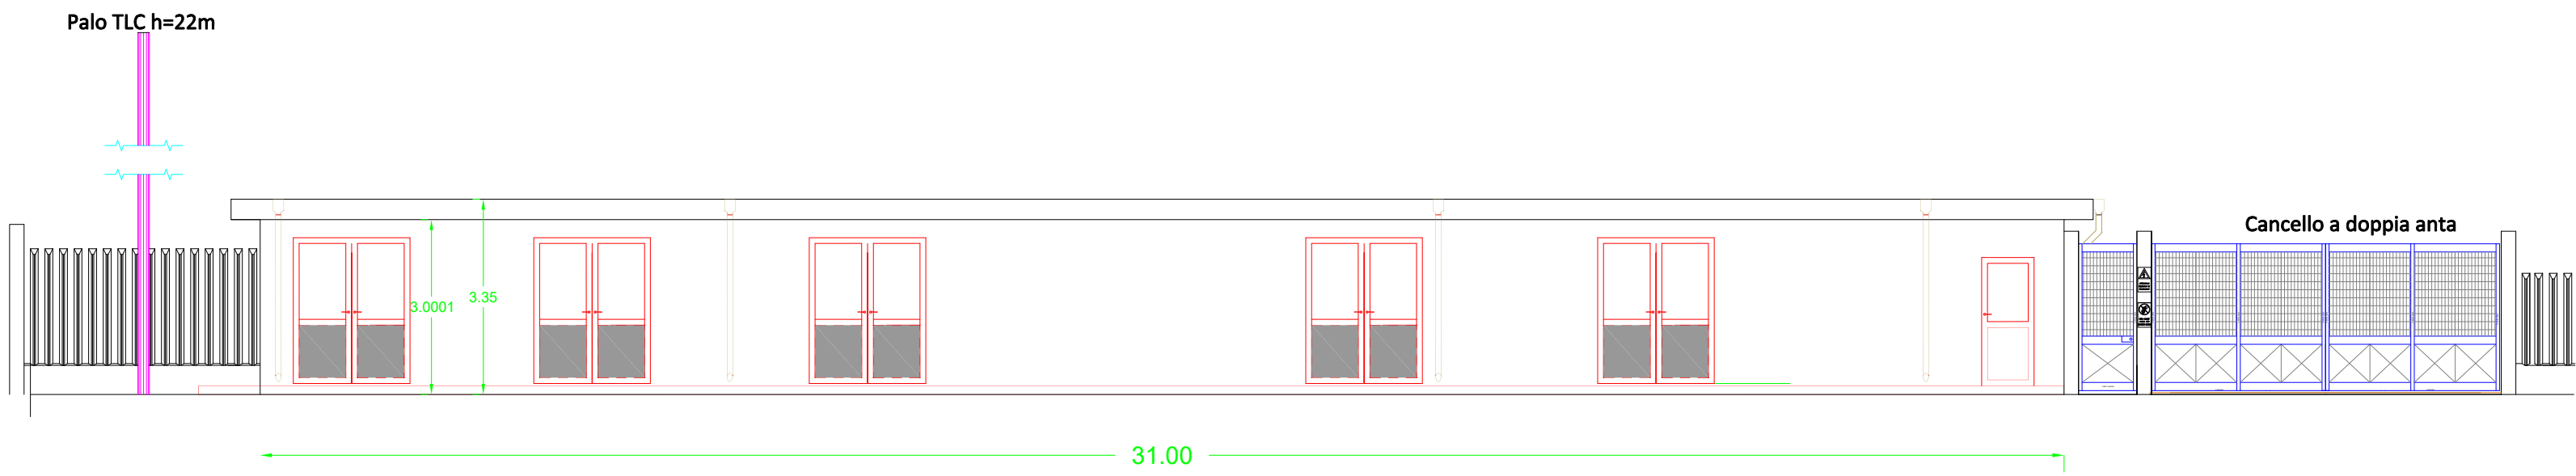


EDIFICIO SERVIZI - PROSPETTO - VISTA A

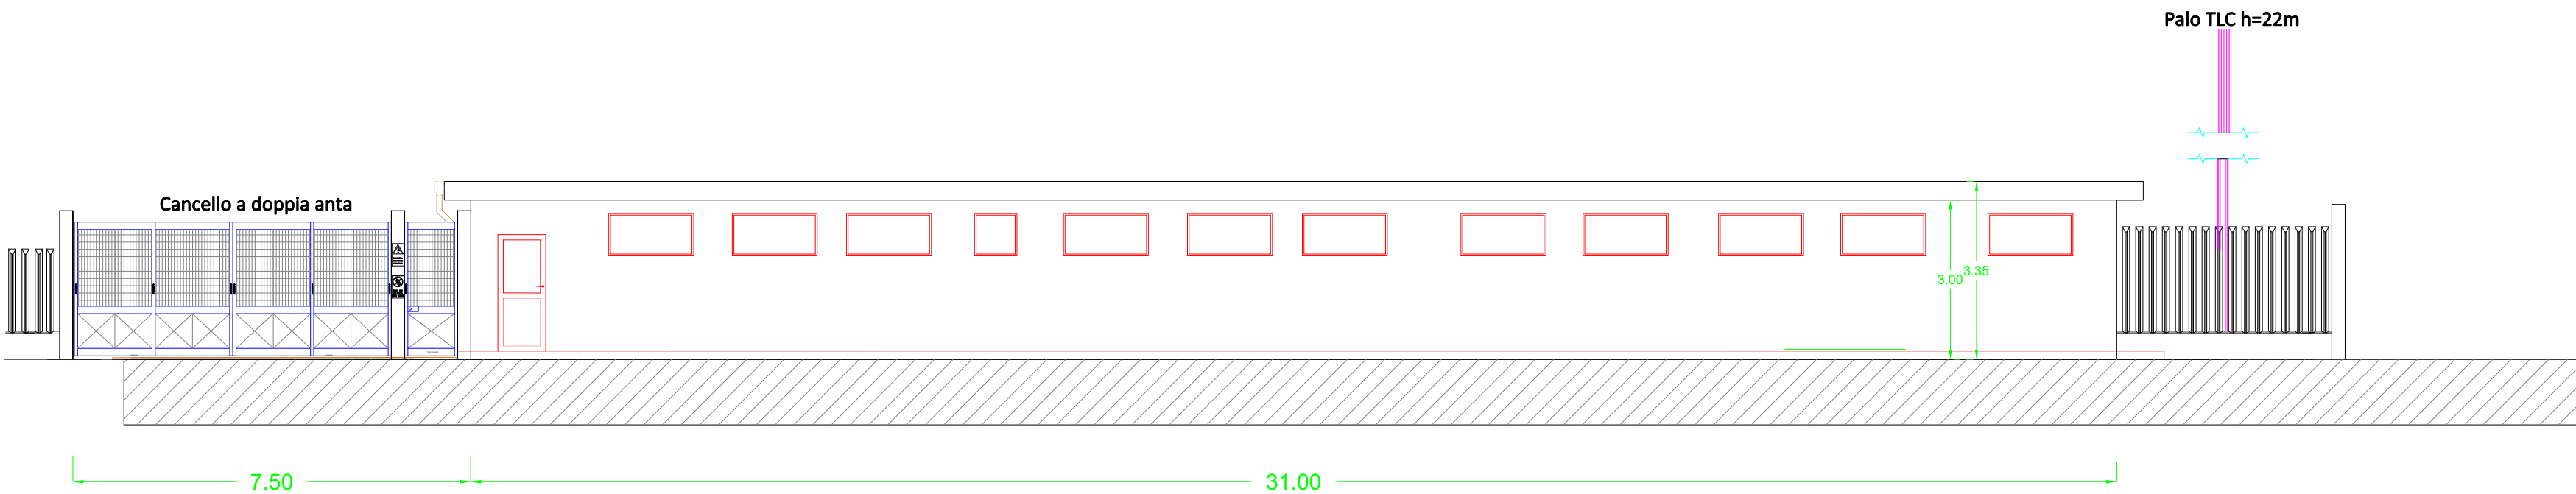

EDIFICIO SERVIZI - PROSPETTO - VISTA B

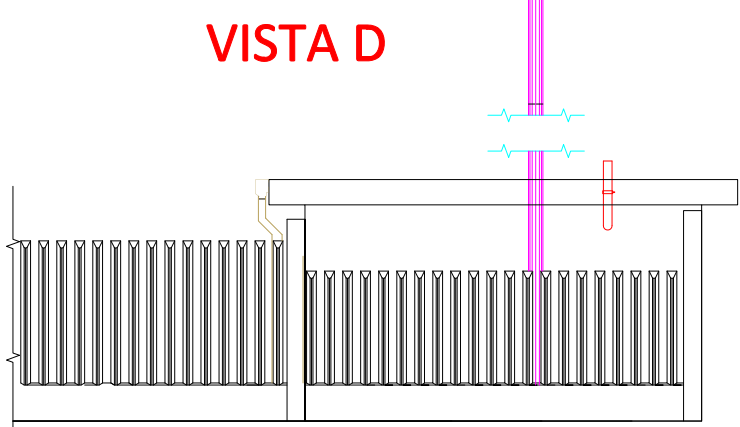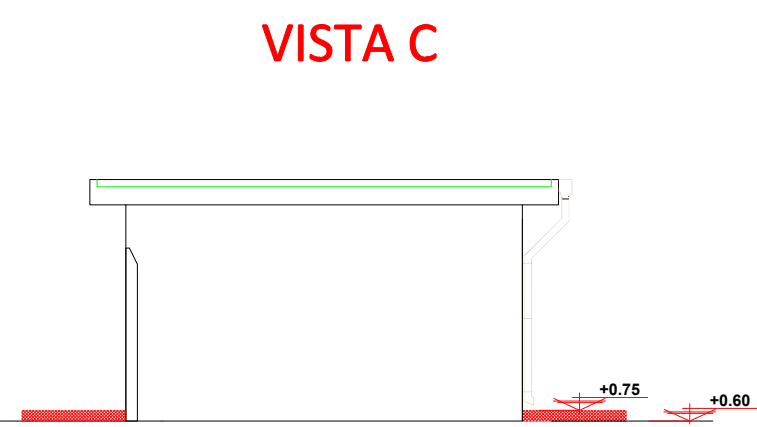

EDIFICIO SERVIZI - PROSPETTI LATERALI

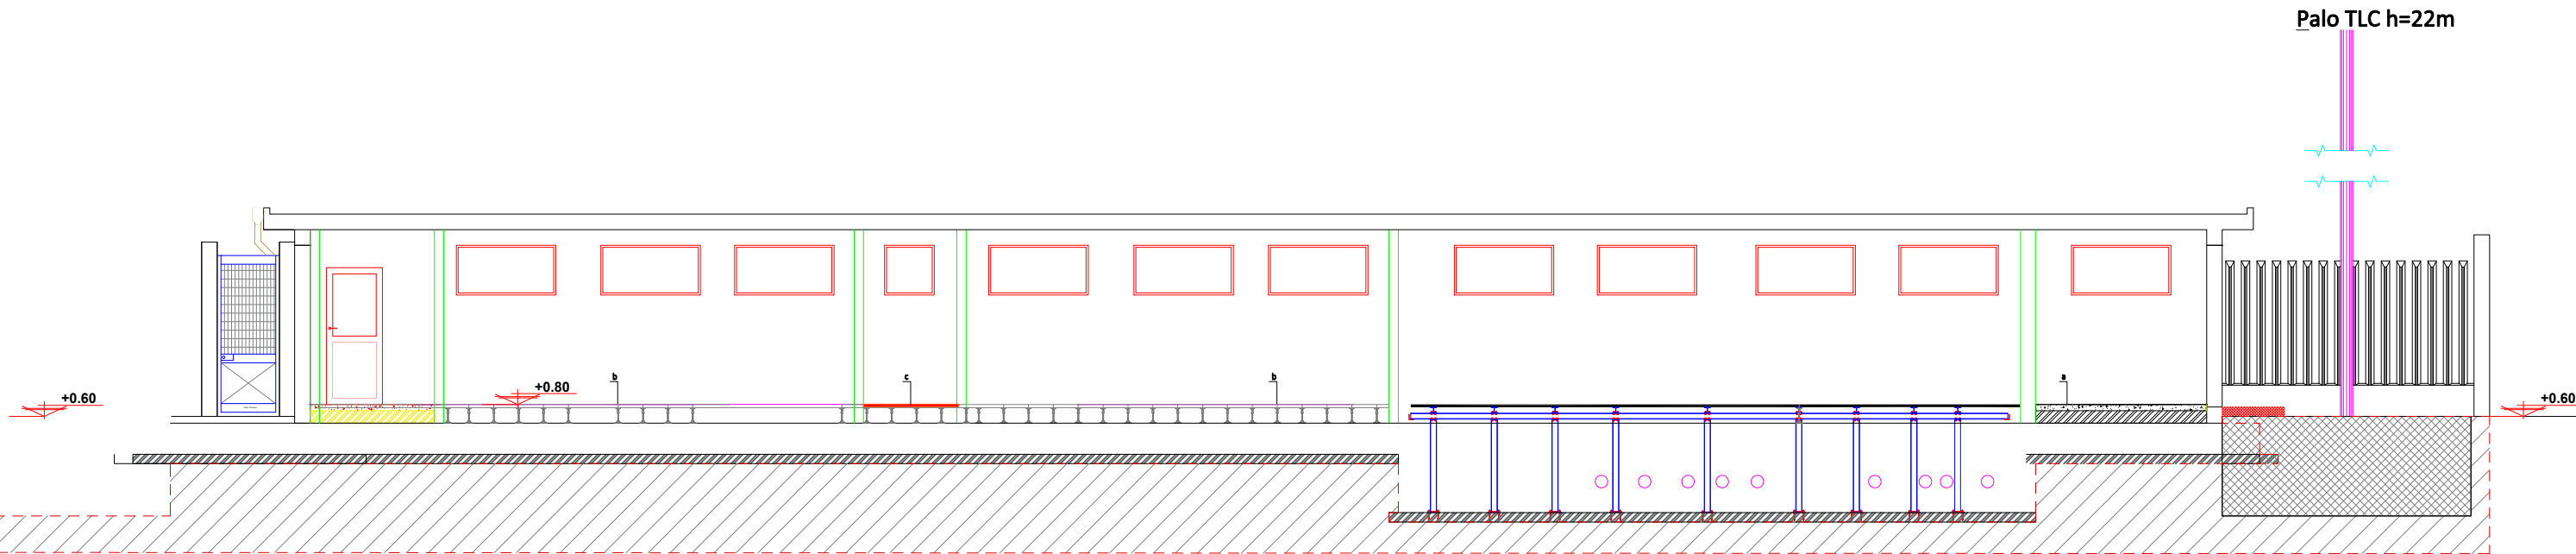

EDIFICIO SERVIZI - SEZIONE A-A'

IMPIANTO DI PRODUZIONE DI ENERGIA DA FONTE EOLICA "Parco Eolico San Pietro" DI POTENZA PARI A 60 MW				
REGIONE PUGLIA PROVINCIA DI BRINDISI				
PARCO EOLICO E RELATIVE OPERE DI CONNESSIONE NEI COMUNI DI: Brindisi, San Pietro Vernotico, Cellino San Marco				
PROGETTO DEFINITIVO Id AU VSSK6Y3				
Tav.:	Titolo:			
21	SSE - Pianta e prospetti edificio - Particolare recinzione con fondazione			
Scala:	Formato Stampa:	Codice Identificatore Elaborato:		
1:100	A0	VSSK6Y3_ElaboratoGrafico_3_21		
Progettazione: STCs S.r.l. Via Niseno Reno, 51 - 73100 Lecce info@stcs.it - tel. 0832/450000 Fax: 0832/450001		Completamento: wpd MURO s.r.l. Viale Aventino, 100 - 00185 Roma C.F. e P.I. 13454241000 Tel. +39 06 592 353-00		
				
Data	Motivo della revisione:	Redatto:	Controllato:	Approvato:
Agosto 2023	Prima emissione	STCs S.r.l.	FC	wpd MURO s.r.l.