




Centrale Termoelettrica "Teodora"
di Porto Corsini
Progetto di upgrade impianto

RELAZIONE PAESAGGISTICA

Tavola 2
Localizzazione degli interventi
Scala: 1:10000

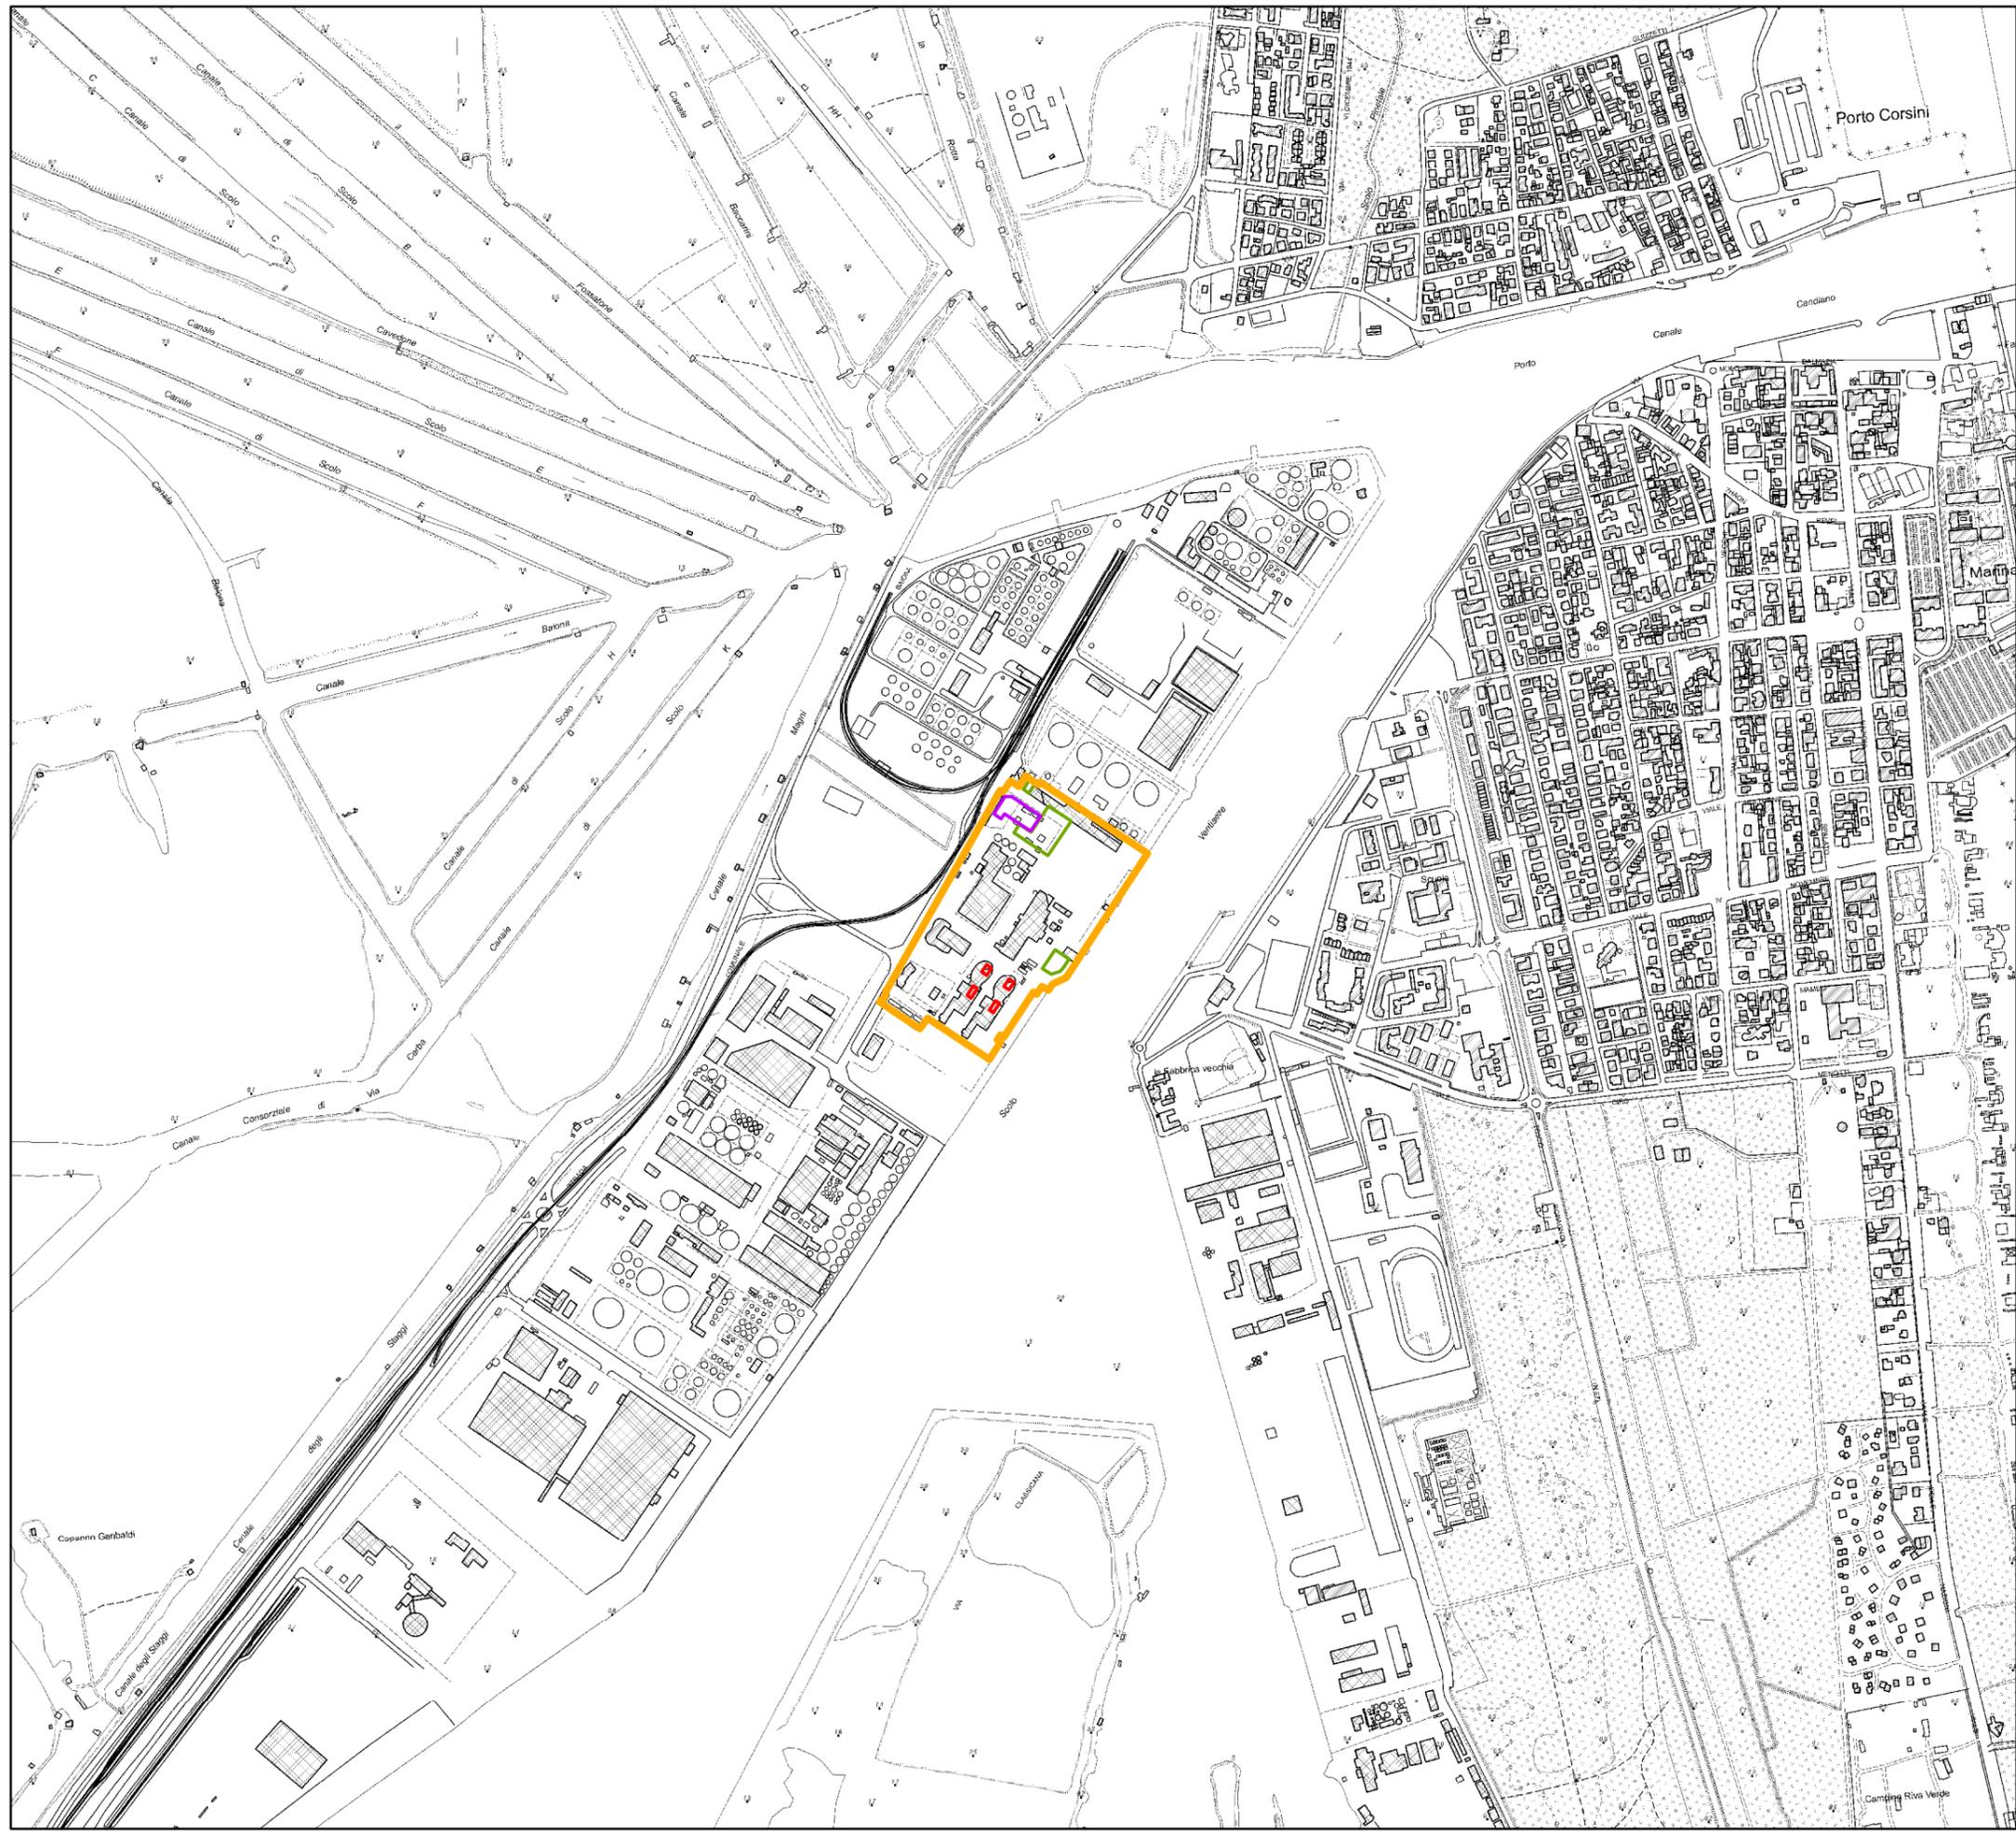

Legenda

-  Perimetrazione di Centrale
-  Aree di intervento (sostituzione delle parti calde)
-  Nuovo impianto stoccaggio ammoniaca
-  Aree di cantiere



Sistema di riferimento: WGS84 - UTM fuso 32 nord