
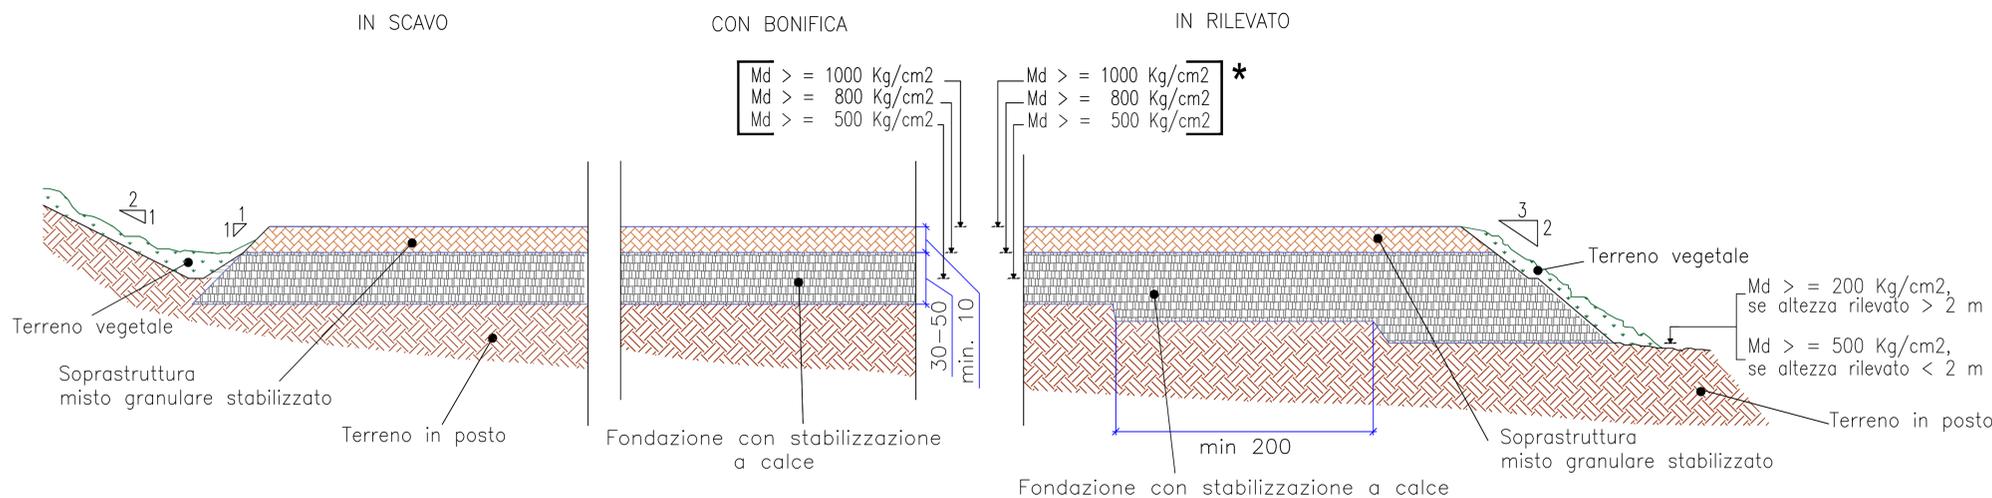


SEZIONE STRADALE TIPO Scala 1:25

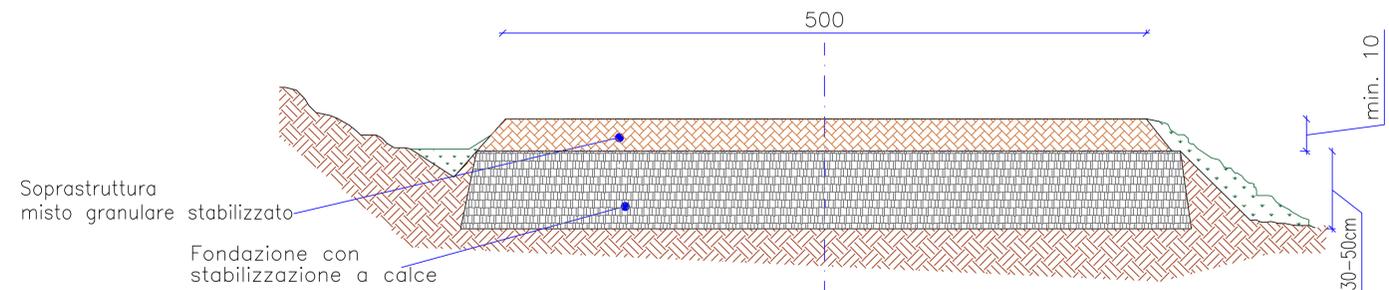


Md > = 1000 Kg/cm²
Md > = 800 Kg/cm²
Md > = 500 Kg/cm²

Md > = 1000 Kg/cm² *
Md > = 800 Kg/cm²
Md > = 500 Kg/cm²

Md > = 200 Kg/cm²,
se altezza rilevato > 2 m
Md > = 500 Kg/cm²,
se altezza rilevato < 2 m

VIABILITA' DA ADEGUARE Scala 1:500

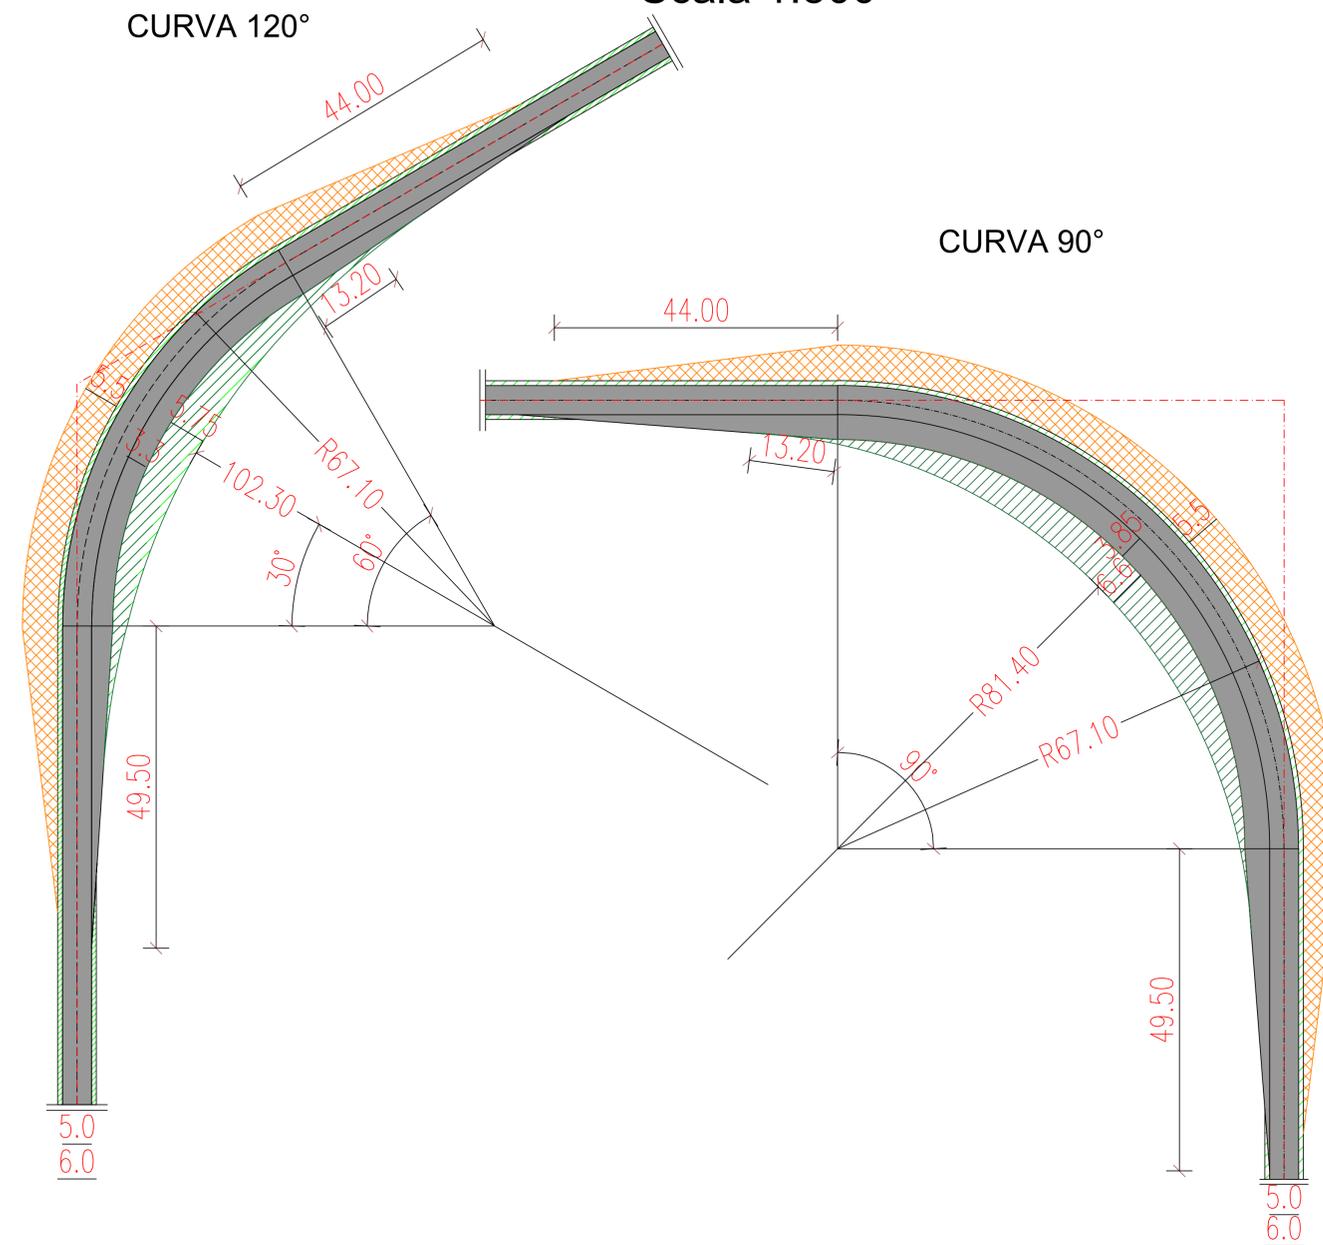

| TIPOLOGIA DI INTERVENTI SULLA VIABILITA' ESISTENTE E DI PROGETTO | |
|---|---|
| VIABILITA' DA ADEGUARE | Tipologia di intervento: - allargamento della carreggiata, ove necessario, per portare la stessa a 5.00 m.; - allargamento degli incroci (opere provvisorie). |
| VIABILITA' DA REALIZZARE | Tipologia di intervento: - realizzazione strade ex novo con larghezza della carreggiata di 5.00 m. ; - raccordi stradali provvisori; |
| Caratteristiche Costruttive: - scollio del terreno vegetale; - fondazione da eseguire con stabilizzazione a calce; - sovrastruttura in misto stabilizzato. I raccordi e gli allargamenti saranno ripristinati a fine realizzazione dell'impianto. | |

| LEGENDA | |
|---------|--------------------------------------------------------------------------|
| | Carreggiata stradale |
| | Area di rotazione interna, proiezione torre (+0.2 m da livello stradale) |
| | Allargamento stradale |
| | Area di rotazione esterna, proiezione pala (+1.5 m da livello stradale) |

POSTA DELLE CANNE S.r.l.

**PROGETTO DEFINITIVO
PER LA REALIZZAZIONE DI UN PARCO EOLICO
RICADENTE NEI COMUNI DI ORTA NOVA E ORDONA (FG)
IN LOCALITA' "POSTA DELLE CANNE" E "MASCITELLI"**

BFP
Via Napoli, 2021 - 70122 Bari - Italy
Tel. +39 080 5000000 - Fax +39 080 5000000
www.bfp.it - bfp@bfp.it

TECNICO
Ing. Danilo Pomponio

Collaborazioni
Ing. Milena Miglionico
Ing. Antonio Crisafulli
Ing. Tommaso Mancini
Ing. Dionisio Staffieri
Ing. Giuseppe Federico Zingarelli

Responsabile commessa
Ing. Danilo Pomponio

| TAVOLA | TITOLO | COMMESSA | TIPOLOGIA | | |
|------------|------------------------------|---------------------|---------------|-------------|-----------|
| C08 | SEZIONI STRADALI TIPO | 20053 | D | | |
| REVISIONE | | CODICE ELABORATO | | | |
| 00 | | DW20053D-C08 | | | |
| FOGLIO | | SOSTITUISCE | SOSTITUITO DA | | |
| 1/1 | | | | | |
| REV | DATA | MODIFICA | DISEGNATO | CONTROLLATO | APPROVATO |
| 00 | 15/07/2020 | Emissione | Zingarelli | Miglionico | Pomponio |
| 01 | | | | | |
| 02 | | | | | |
| 03 | | | | | |
| 04 | | | | | |
| 05 | | | | | |