

POSTA DELLE CANNE S.r.l.

PROGETTO DEFINITIVO PER LA REALIZZAZIONE DI UN PARCO EOLICO RICADENTE NEI COMUNI DI ORTA NOVA E ORDONA (FG) IN LOCALITA' "POSTA DELLE CANNE" E "MASCITELLI"



Via Napoli, 363/1 - 70132 Bari - Italy
tel (+39) 0805046361 - fax (+39) 0805619384
www.bfpgroup.net - info@bfpgroup.net

AZIENDA CON SISTEMA GESTIONE
QUALITÀ E AMBIENTE
UNI EN ISO 9001:2015
UNI EN ISO 14001:2015
OHSAS 18001:2007
CERTIFICATO DA CERTQUALITY

Tecnico
ing. Danilo Pomponio


Collaborazioni
ing. Milena Miglionico
ing. Antonio Crisafulli
ing. Tommaso Mancini
ing. Dionisio Staffieri
ing. Giuseppe Federico Zingarelli

Responsabile commessa
ing. Danilo Pomponio

TAVOLA	TITOLO	COMMESSA	TIPOLOGIA		
C15	SCHEMA AEROGENERATORE TIPO	20053	D		
REVISIONE		CODICE ELABORATO			
00		DW20053D-C15			
FOGLIO		SOSTITUISCE	SOSTITUITO DA		
1/1	Tutte le informazioni tecniche contenute nel presente documento sono di proprietà esclusiva della Studio Tecnico BFP S.r.l. e non possono essere riprodotte, divulgate o comunque utilizzate senza la sua preventiva autorizzazione scritta. All technical information contained in this document is the exclusive property of Studio Tecnico BFP S.r.l. and may neither be used nor disclosed without its prior written consent. (art. 2575 c.c.)	-	-		
REV	DATA	MODIFICA	NOME FILE	SCALA	
00	15/07/2020	Emissione	DW20053D-C15.dwg	VARIE	
01			DISEGNATO	CONTROLLATO	APPROVATO
02			Zingarelli	Miglionico	Pomponio
03					
04					
05					

Disegno elaborato con sistema CAD. E' vietata la modifica manuale.

Mod. P-20/A1 rev.2 22.08.2018

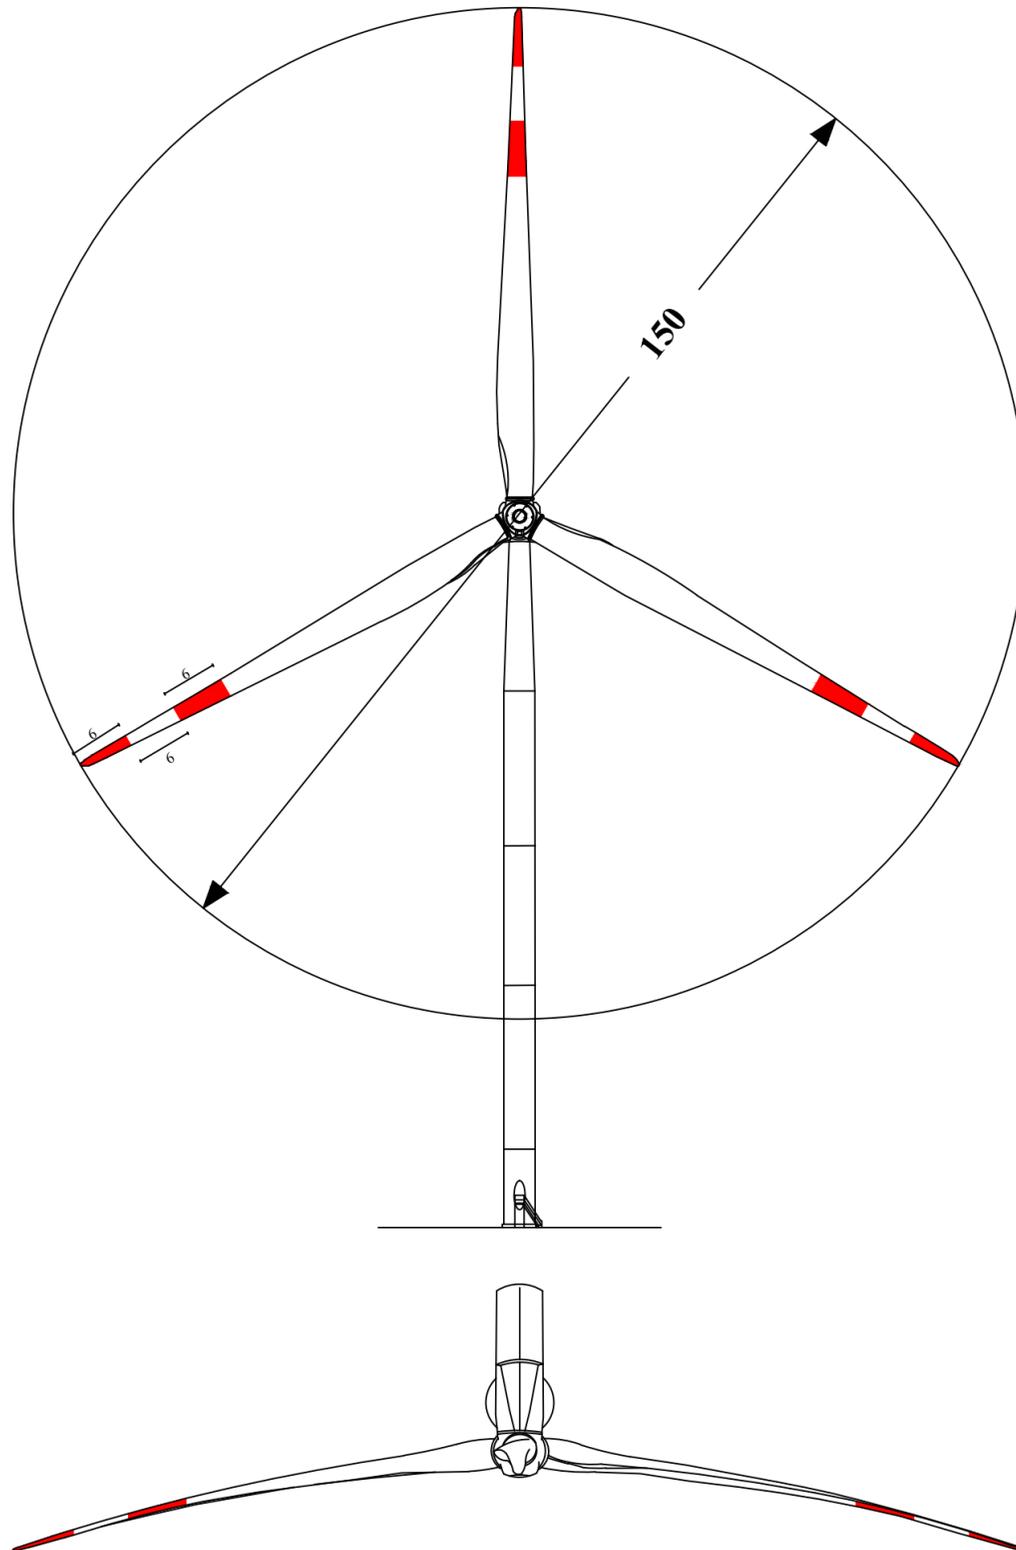

Luce bianca
intermittente (2000 cd)

TUTTI GLI AEROGENERATORI
SARANNO PROVVISI DI SEGNALAZIONE
CROMATICA (DIURNA) E LUMINOSA (NOTTURNA)