

POSTA DELLE CANNE S.r.l.

PROGETTO DEFINITIVO PER LA REALIZZAZIONE DI UN PARCO EOLICO RICADENTE NEI COMUNI DI ORTA NOVA E ORDONA (FG) IN LOCALITA' "POSTA DELLE CANNE" E "MASCITELLI"




Via Manili, 103/11 - 70122 Bari - Italy
Tel (+39) 0805462611 - Fax (+39) 0805461984
www.bfp.it
AGENZIA CON SISTEMA GESTIONE
QUALITÀ E AMBIENTE
UNI EN ISO 9001:2015
UNI EN ISO 14001:2015
ENEA 01880-2007
CERTIFICATO DA CERTQUALITY


Tecnico
ing. Danilo Pomponio

Collaborazioni
ing. Milena Miglionico
ing. Antonio Crisafulli
ing. Tommaso Mancini
ing. Giovanna Scuderi
ing. Dionisio Staffieri
ing. Giuseppe Federico Zingarelli
geom. Francesco Mangino
geom. Claudio A. Zingarelli

Responsabile Commessa
ing. Danilo Pomponio

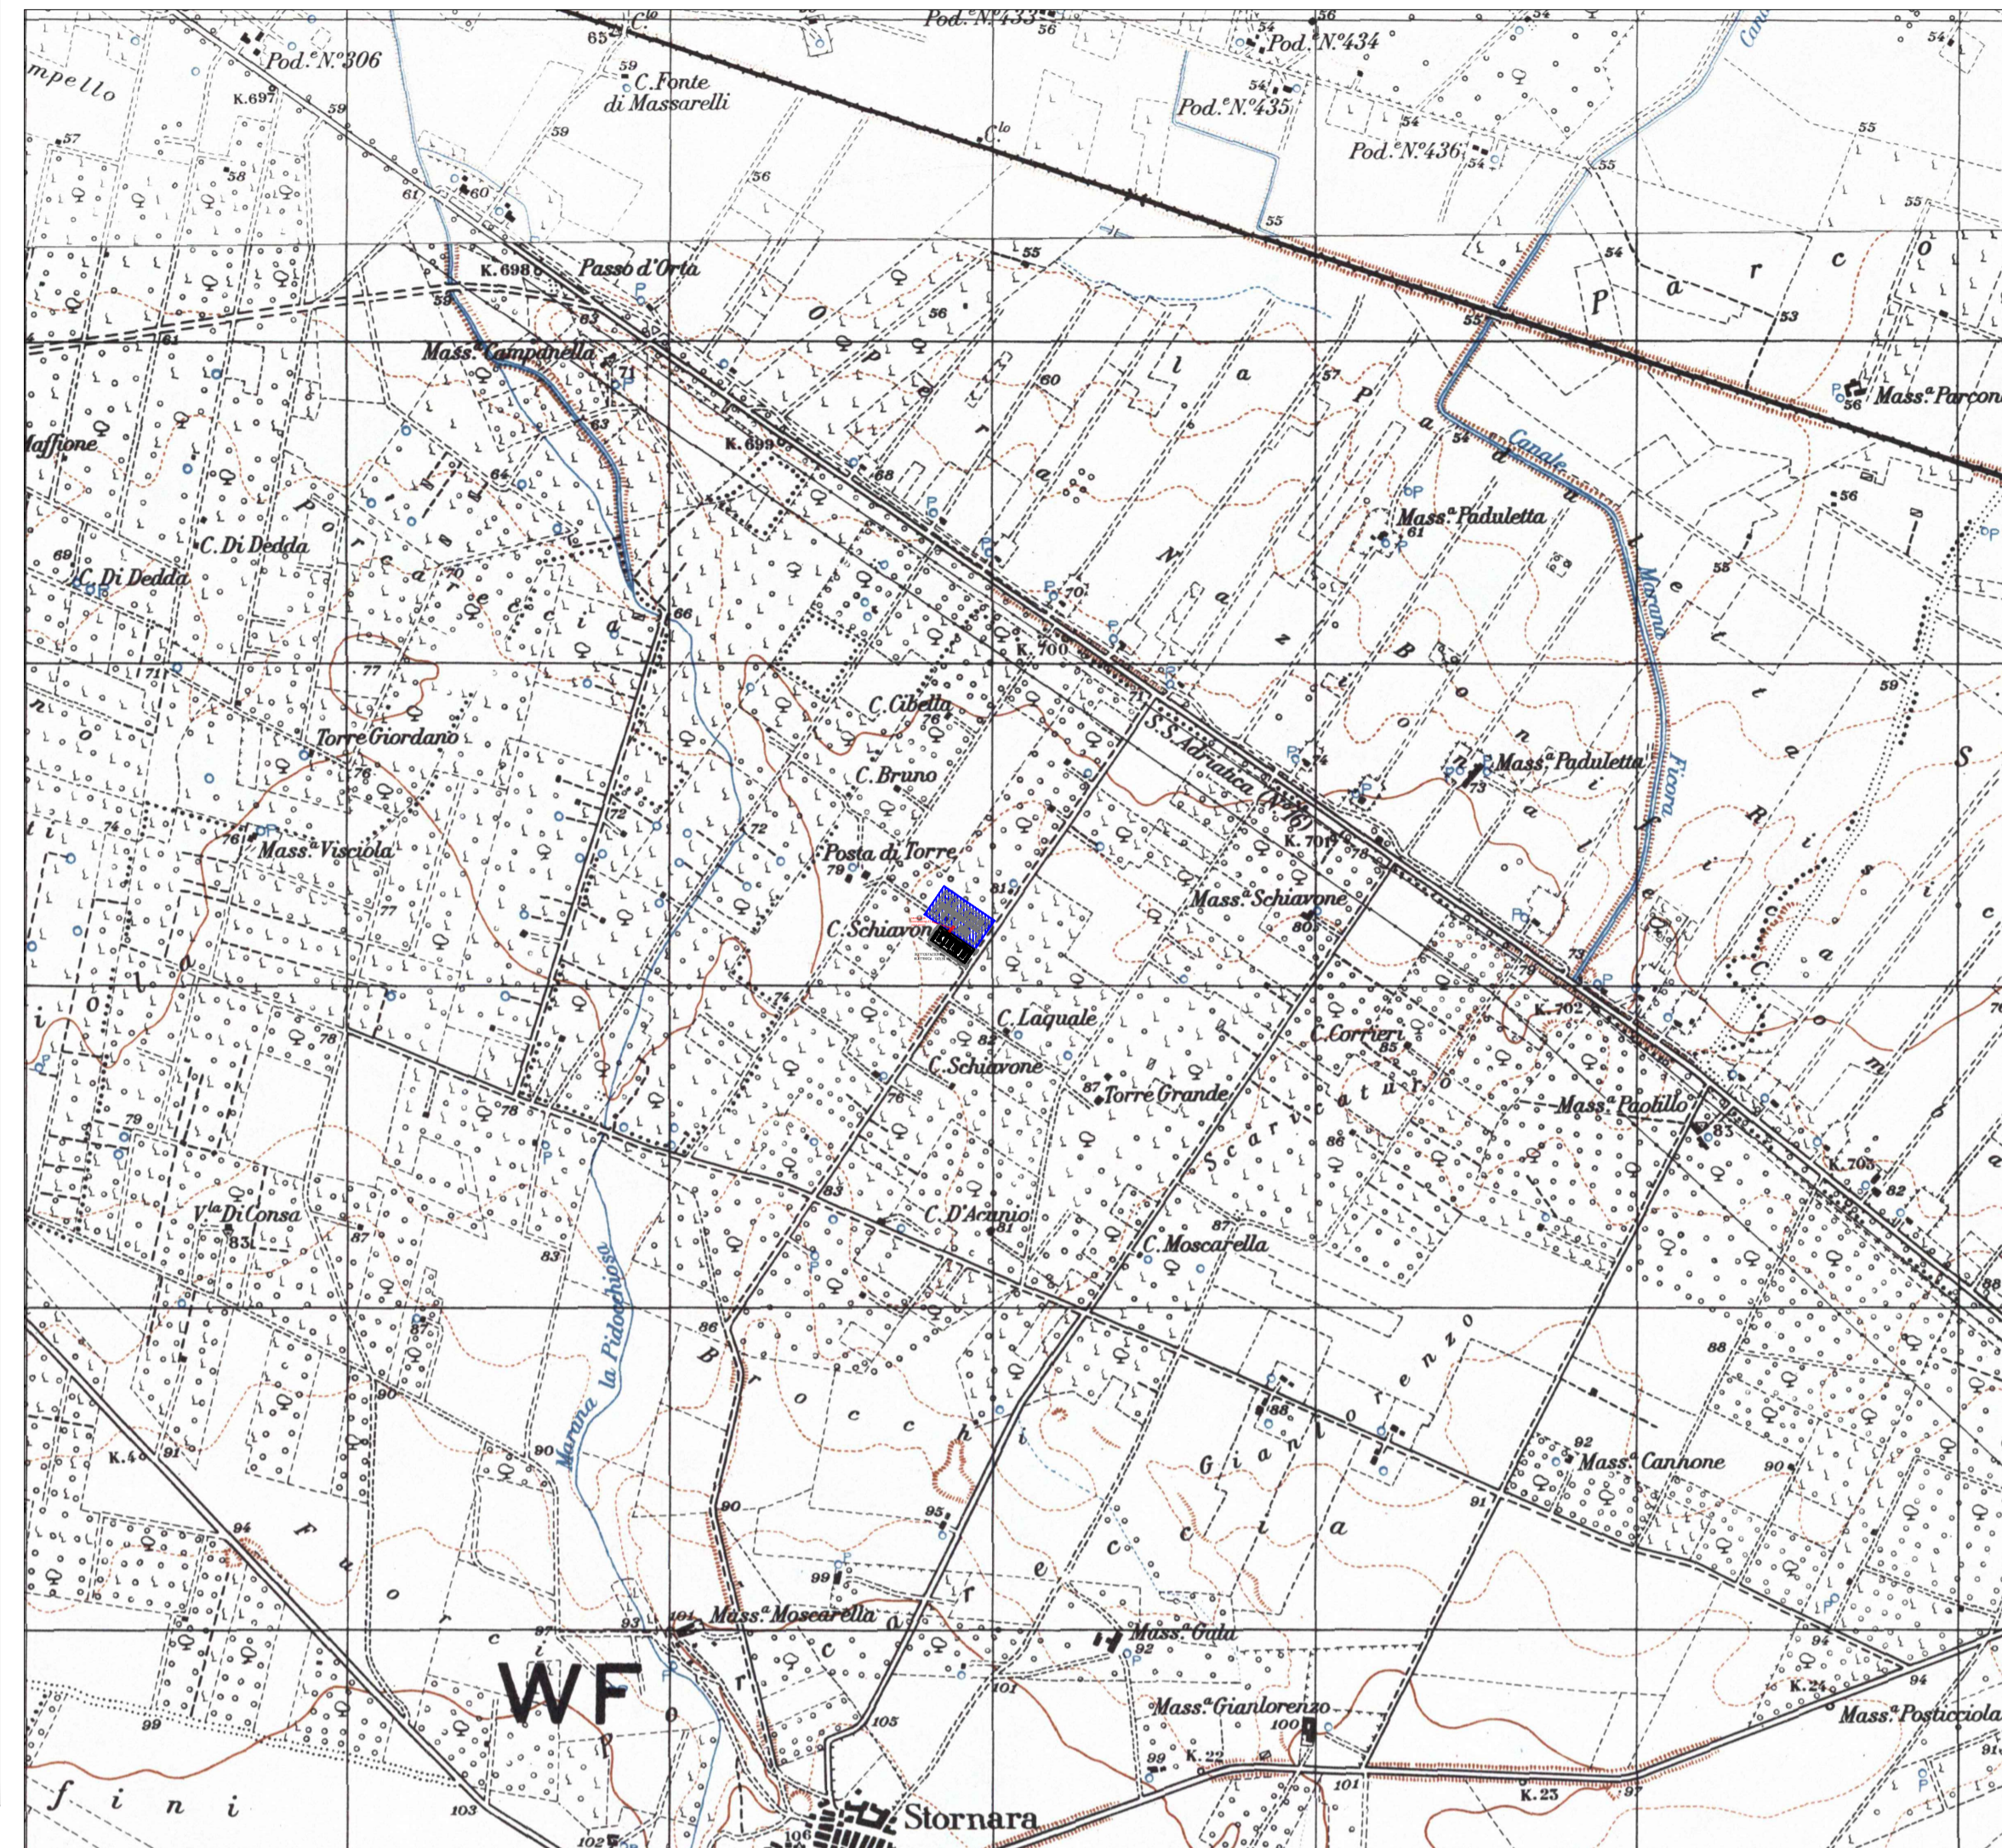

1. Inquadramento su IGM scala 1:20000

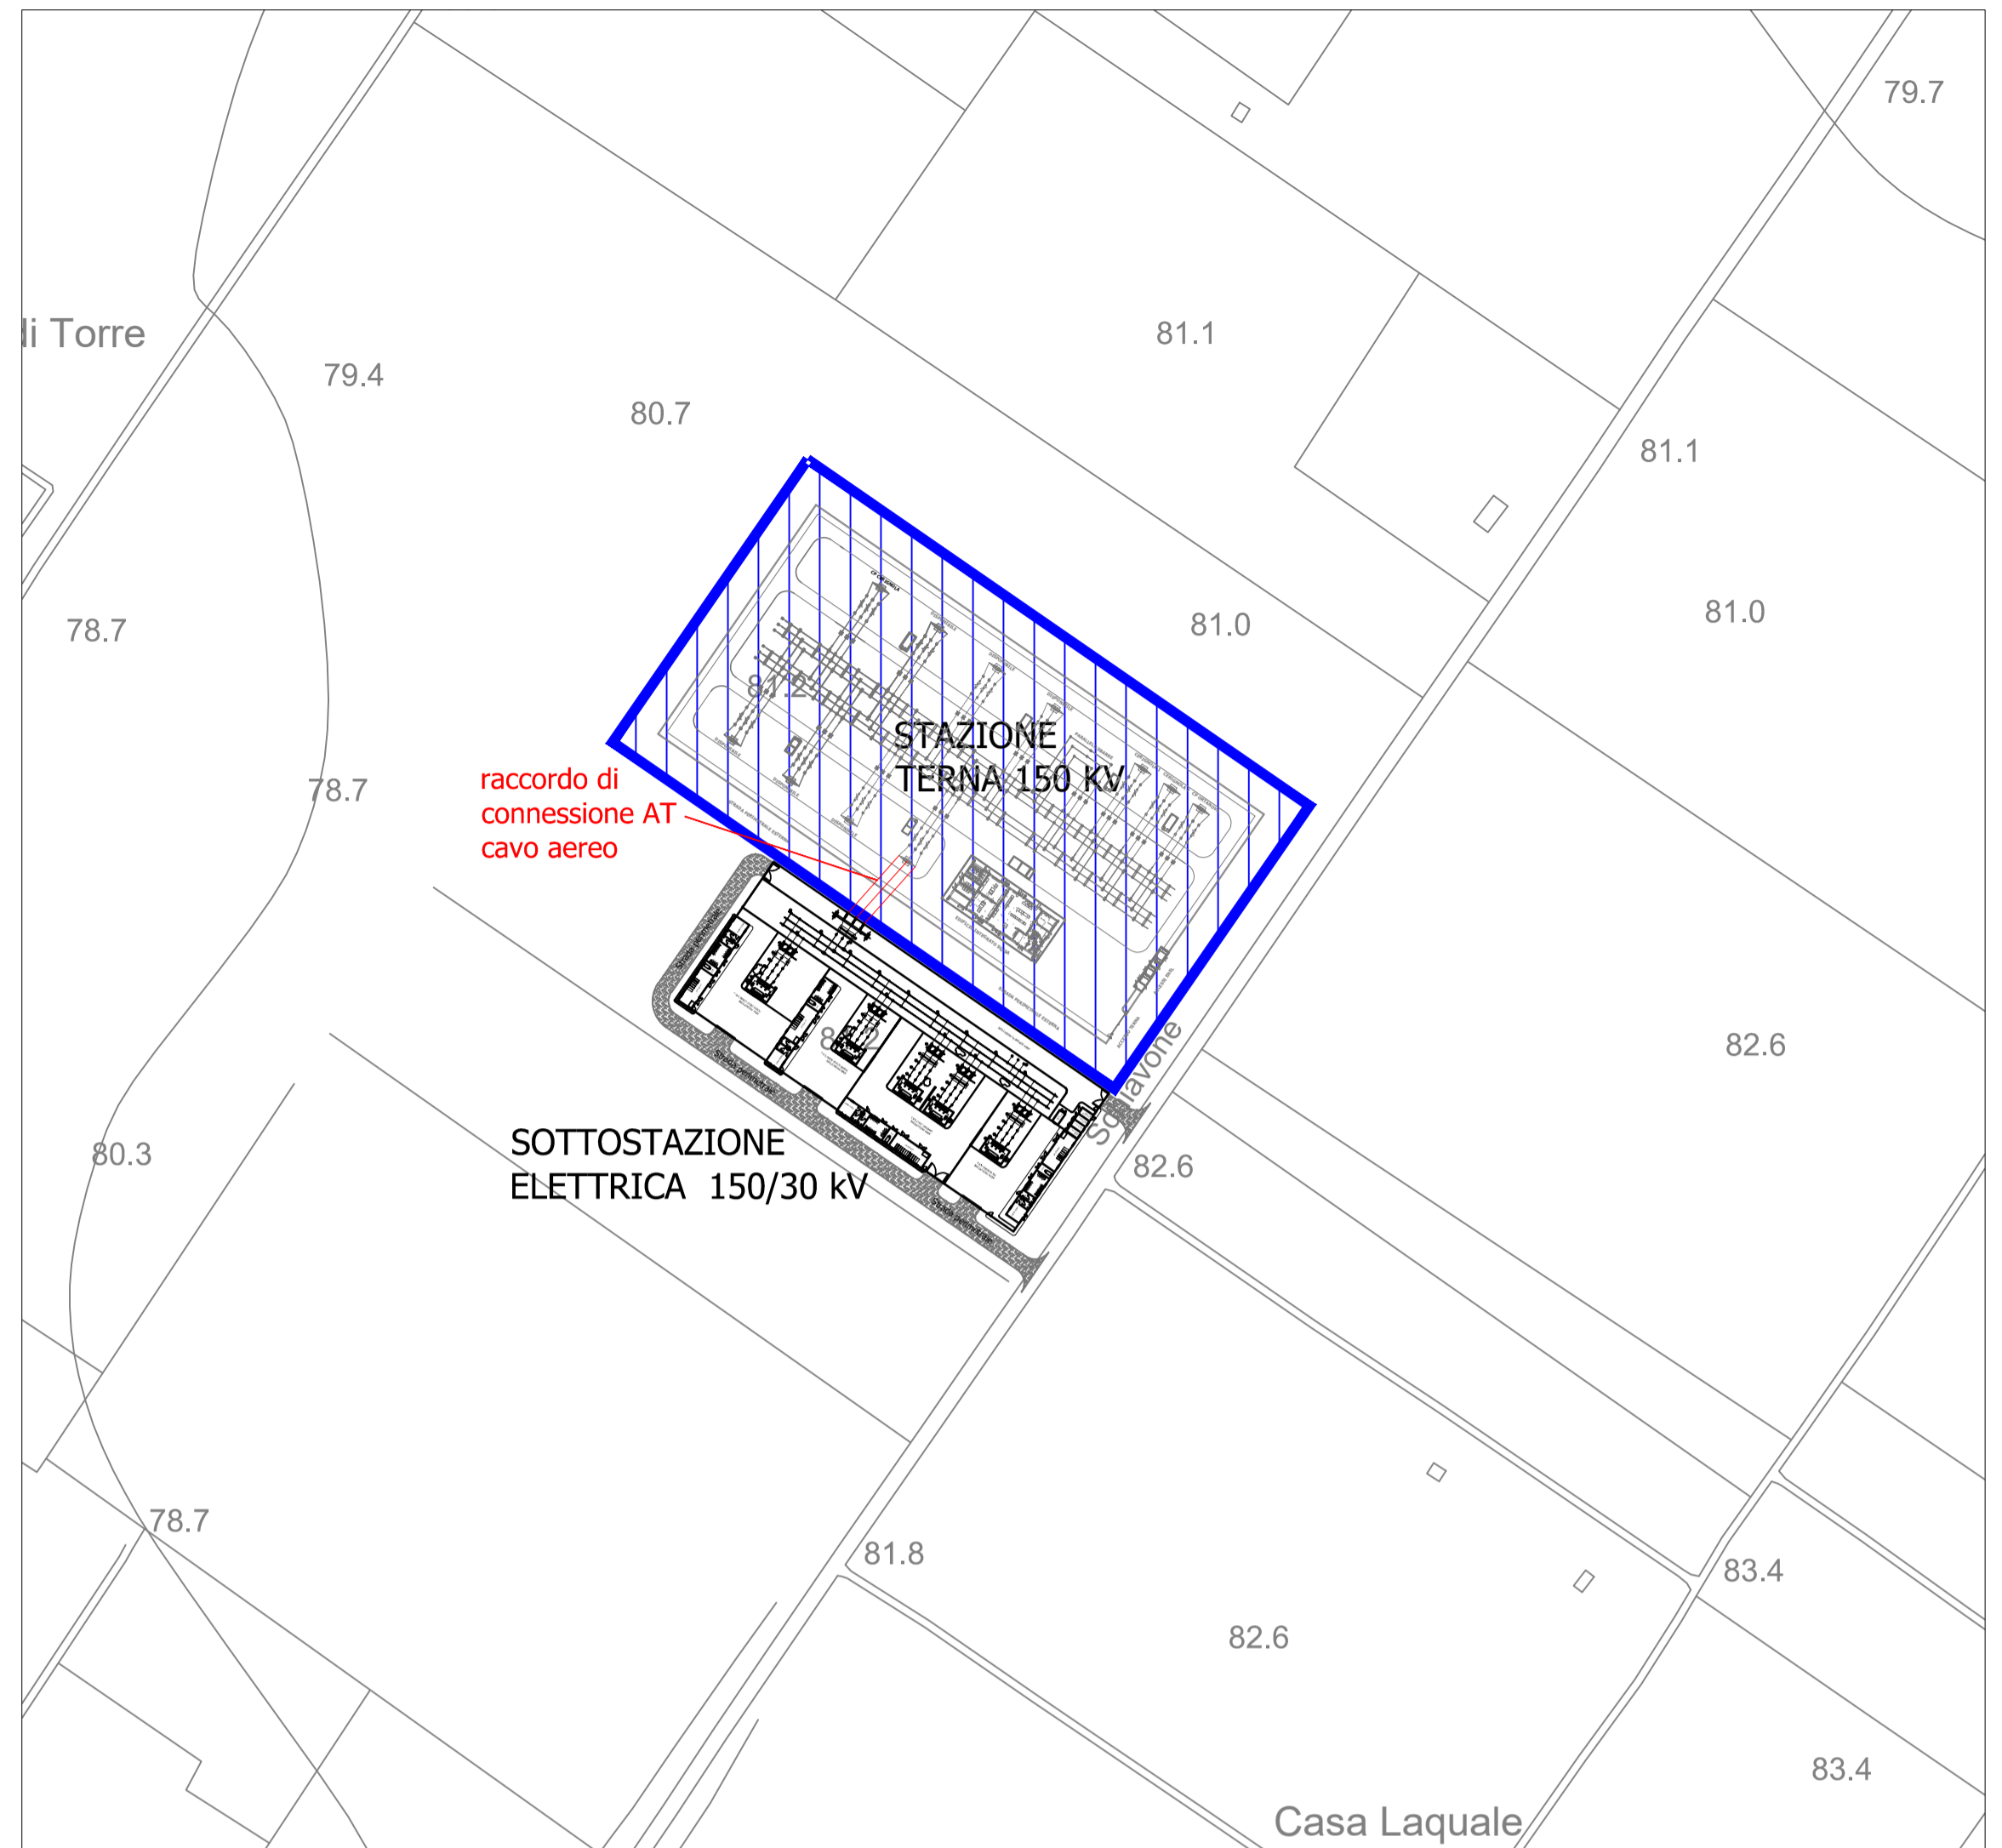


2. Inquadramento su CTR scala 1:2000

TAVOLA	TITOLO	COMMESSA	TIPOLOGIA
E01	INQUADRAMENTO SOTTOSTAZIONE MT/AT E STALLO DI CONDIVISIONE E CONSEGNA RTN	20053	D
REVISIONE		CODICE ELABORATO	
00		DW20053D-E01	
FOGLIO		SOSTITUISCE	SOSTITUITO DA
1/1		---	---
REV	DATA	MODIFICA	NOME FILE
00	31/07/2020	Emissione	SCALA
01			varie
02			
03			
04			
05			



3. Inquadramento su Ortofoto scala 1:2000

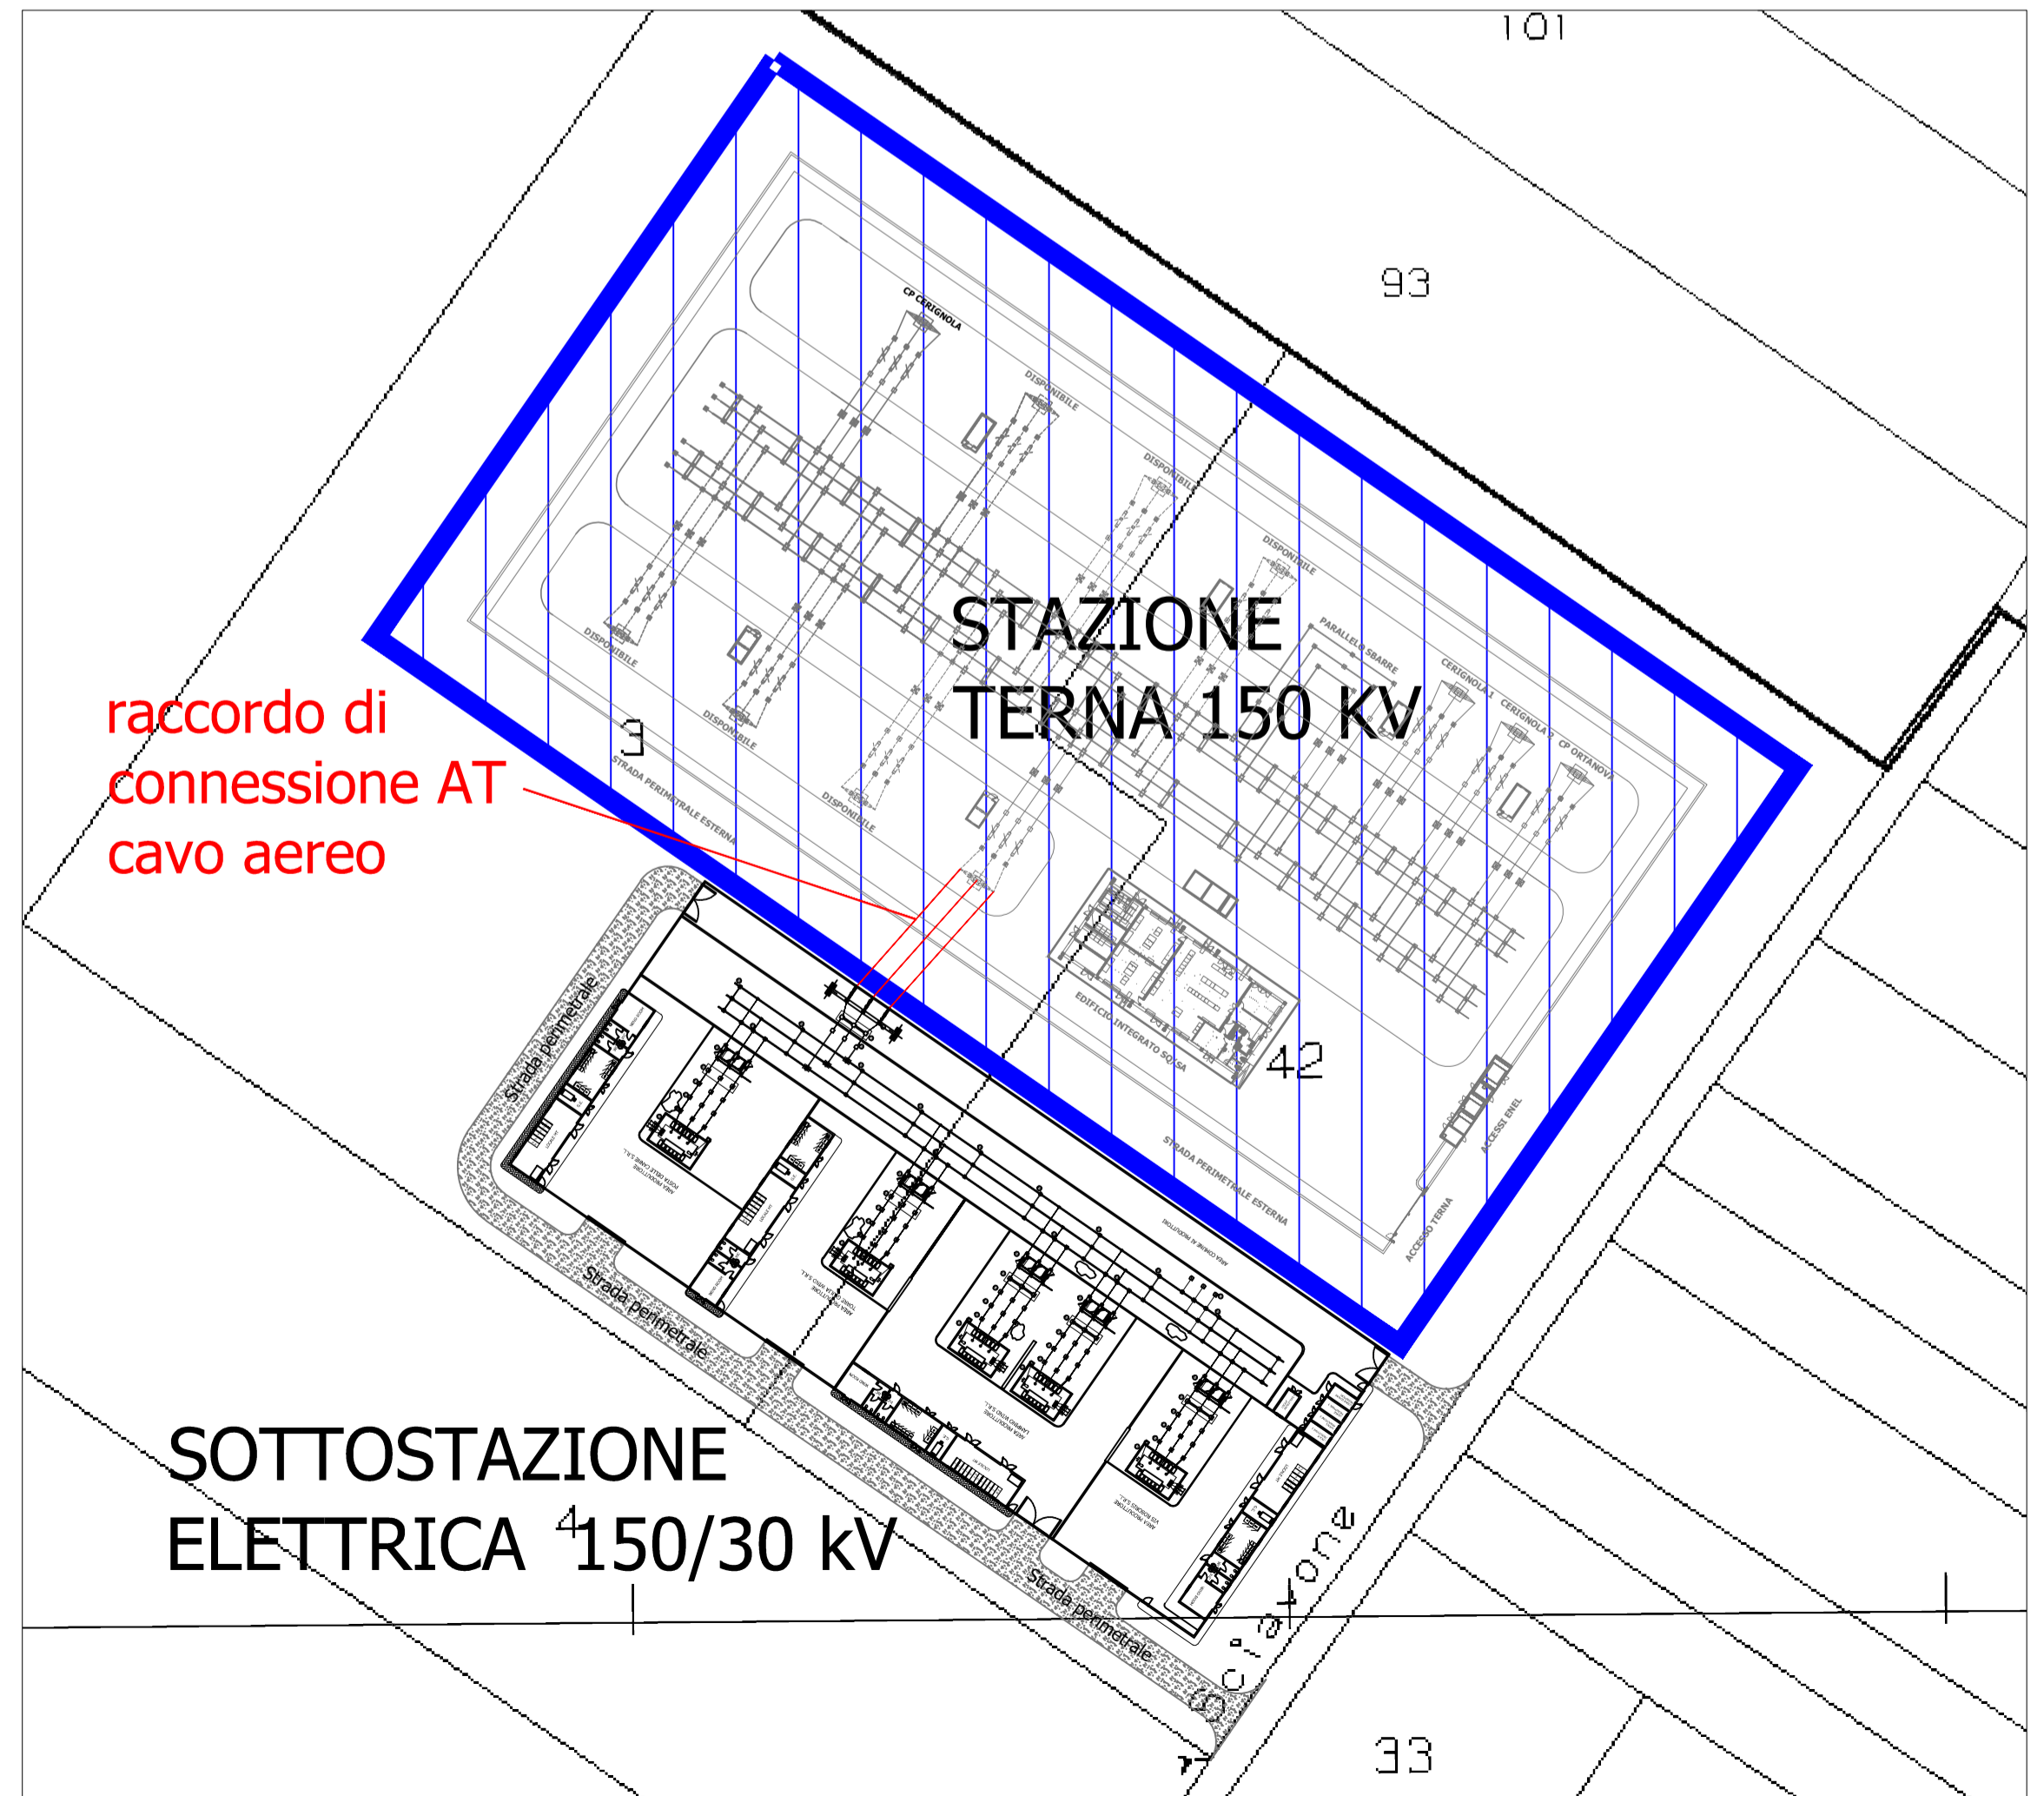

4. Inquadramento su Catastale scala 1:1000