

**PROGETTO DEFINITIVO** PER LA REALIZZAZIONE DI UN PARCO EOLICO RICADENTE NEI COMUNI DI ORTA NOVA E ORDONA (FG) IN LOCALITA' "POSTA DELLE CANNE" E "MASCITELLI"



## ing. Danilo Pomponio

Collaborazioni

ing. Milena Miglionico ing. Antonio Crisafulli ing. Tommaso Mancini

ing. Giovanna Scuderi

ing. Dionisio Staffieri ing. Giuseppe Federico Zingarelli geom. Francesco Mangino geom. Claudio A. Zingarelli


**Responsabile Commessa** ing. Danilo Pomponio

TAVOLA		TITOLO	COMMESSA		TIPOLOGIA	
E03		PIANTA E PROSPETTI EDIFICI SOTTOSTAZIONE	20053		D	
			CODICE ELABORATO			
			DW20053D-E03			
REVISIONE			SOSTITUISCE		SOSTITUITO DA	
00						
FOGLIO		Tutte le informazioni tecniche contenute nel presente documento sono di proprieta' esclusiva della Studio Tecnico BFP S.r.I e non possono essere riprodotte, divulgate o comunque utilizzate senza la sua preventiva autorizzazione scritta. All technical information contained in this document is the exclusive property of Studio Tecnico BFP S.r.I. and may neither be used nor disclosed without its prior written consent. (art. 2575 c.c.)	NOME FILE		SCALA	
1/1			DW20053D-E02_	E03.dwg	`	/arie
REV	DATA	MODIFICA	DISEGNATO	CONTROLLATO		APPROVATO
00	31/07/2020	Emissione	Mancini	Crisafulli		Pomponio
01						
02						
03						
04						·
05						



Area comune produttori



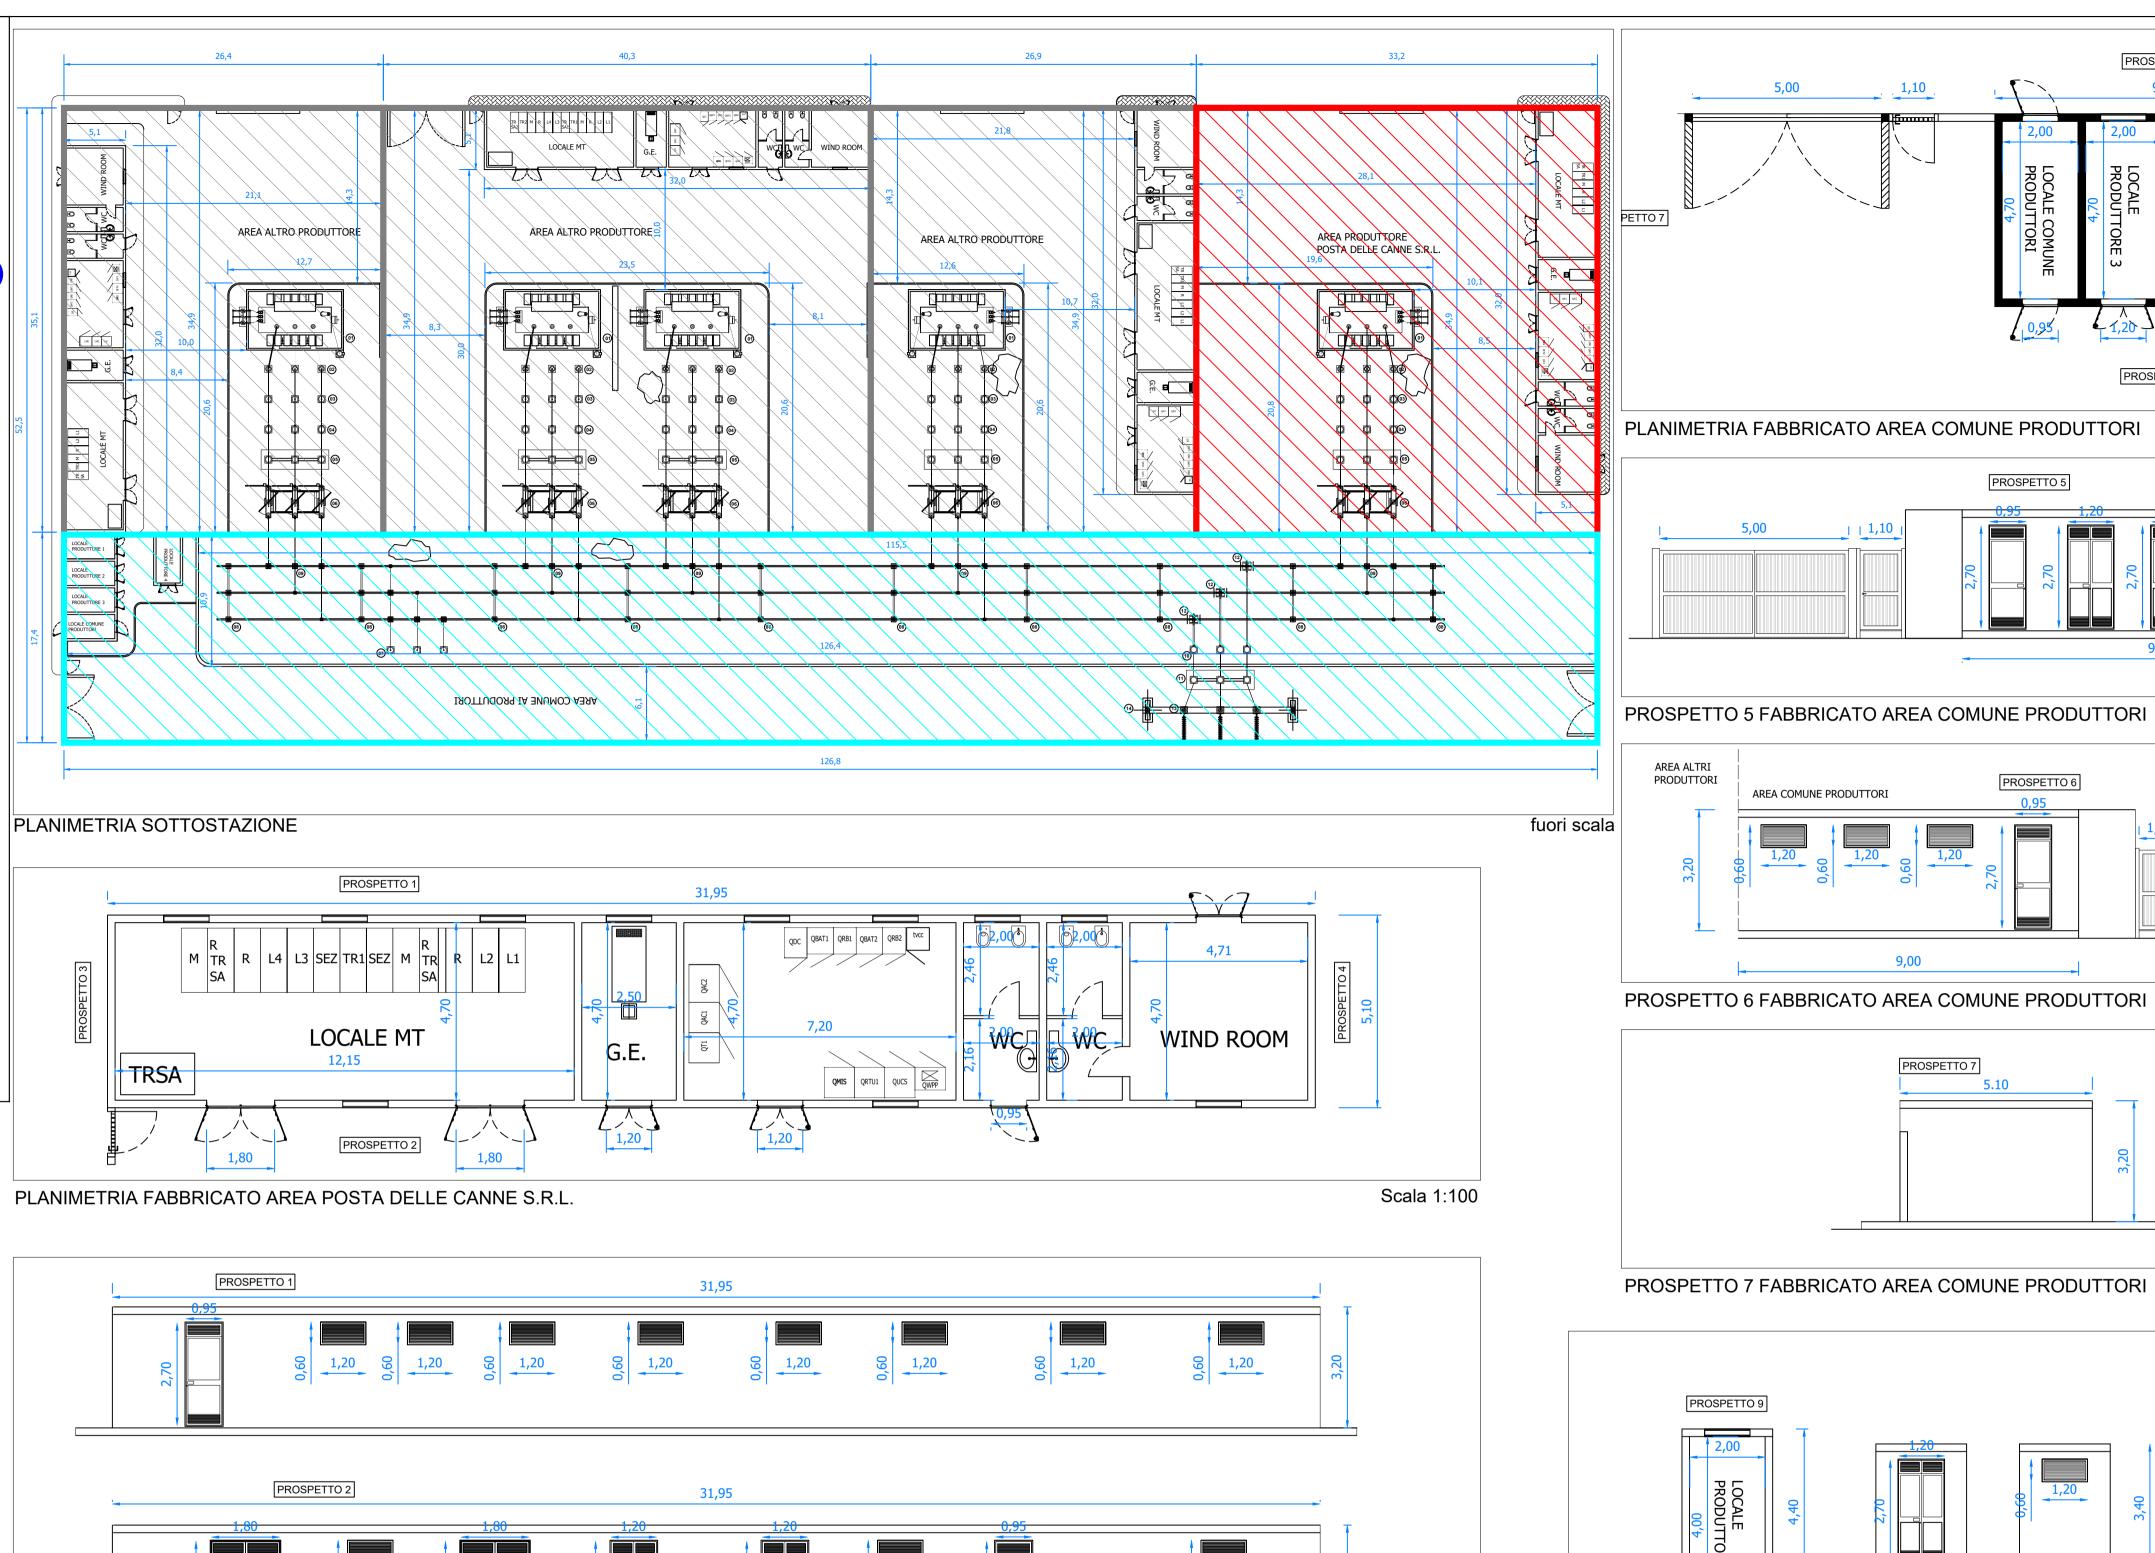

PROSPETTO 6

PROSPETTO 5

PROSPETTO 8

PLANIMETRIA E POSPETTI 8 E 9 FABBRICATO AREA COMUNE PRODUTTORI

PROSPETTO 9

Scala 1:100

AREA ALTRI

Scala 1:100

Scala 1:100

Scala 1:100

Scala 1:100

5,00

AREA COMUNE PRODUTTORI PRODUTTORI

