

**PROGETTO DEFINITIVO
PER LA REALIZZAZIONE DI UN PARCO EOLICO
RICADENTE NEI COMUNI DI ORTA NOVA E ORDONA (FG)
IN LOCALITA' "POSTA DELLE CANNE" E "MASCITELLI"**




Tecnico
ing. Danilo Pomponio

Collaborazioni
ing. Milena Migliorico
ing. Antonio Crisafulli
ing. Tommaso Mancini
ing. Dionisio Staffieri
ing. Giuseppe Federico Zingarelli

Responsabile commessa
ing. Danilo Pomponio

TAVOLA	TITOLO	COMMESSA	TIPOLOGIA		
E09	PLANIMETRIA INTERFERENZE CAVIDOTTO MT	20053	D		
REVISIONE		CODICE ELABORATO DW20053D-E09			
00		SOSTITUISCE	SOSTITUITO DA		
FOLGLIO		NOME FILE	SCALA		
1/1	Tutte le informazioni tecniche contenute nel presente documento sono di proprietà esclusiva dello Studio Tecnico BFP S.r.l. e non possono essere riprodotte, divulgate o comunque utilizzate senza la sua preventiva autorizzazione scritta. All technical information contained in this document is the exclusive property of Studio Tecnico BFP S.r.l. and may neither be used nor disclosed without its prior written consent. (art. 2075 c.c.)				
REV	DATA	MODIFICA	DISEGNATO	CONTROLLATO	APPROVATO
00	15/07/2020	Emissione	Zingarelli	Migliorico	Pomponio
01					
02					
03					
04					
05					

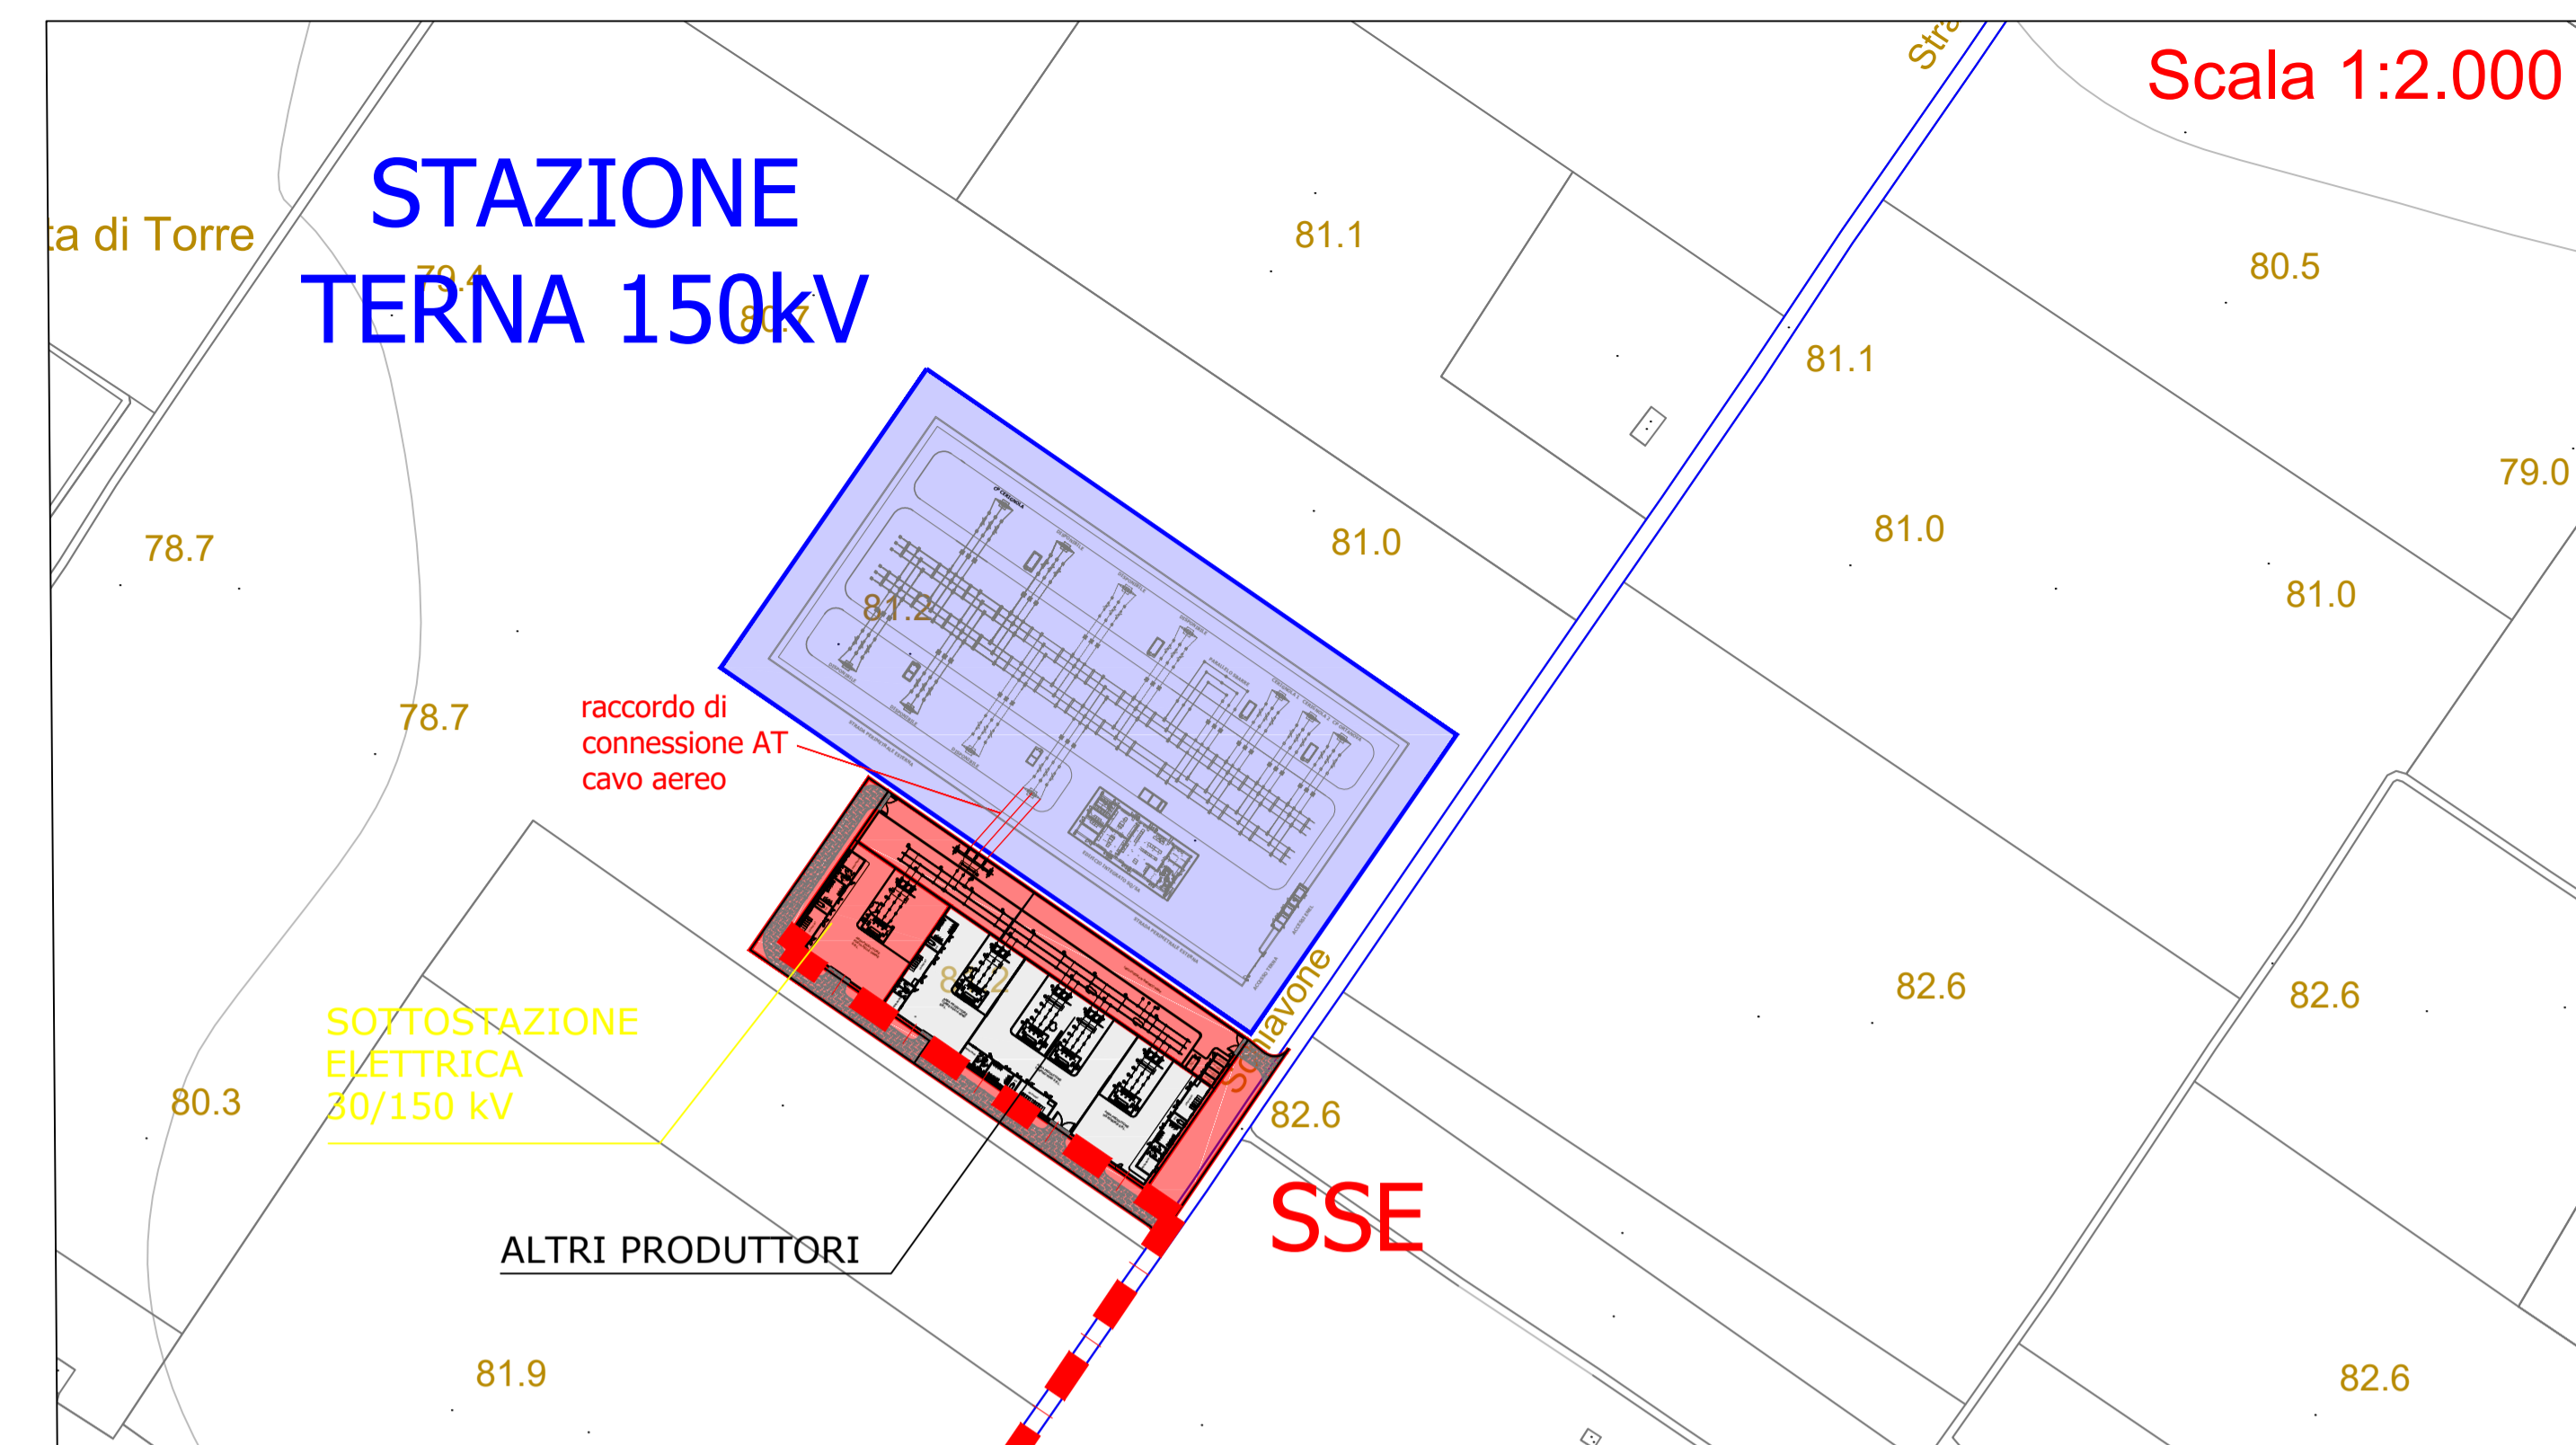

Legenda

- n. Aerogeneratore
- Piazzola Definitiva
- Elettrodotto interrato Interno al Parco Eolico
- Elettrodotto interrato Esterno al Parco Eolico

