


TIPOICO ATTRAVERSAMENTO SU STRADA PROVINCIALE

SEZIONE LONGITUDINALE PERFORAZIONE TELETIGUATA


Scala 1:100

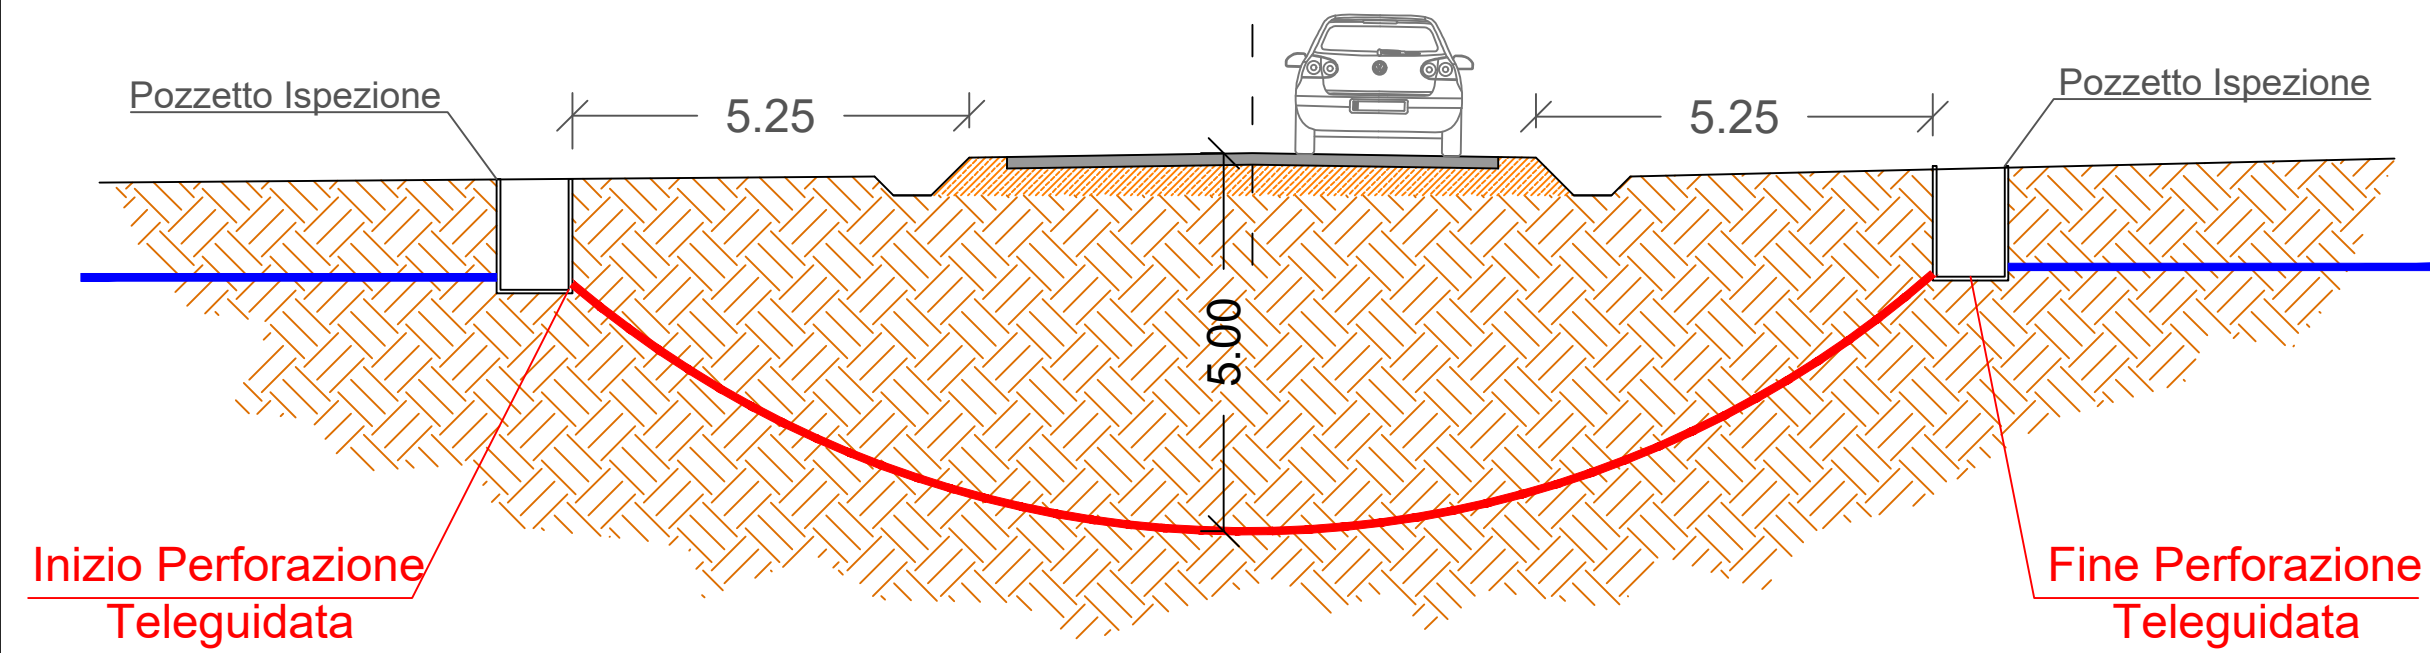

TIPOICO ATTRAVERSAMENTO SU STRADA PROVINCIALE

PIANTA PERFORAZIONE TELETIGUATA

Scala 1:100

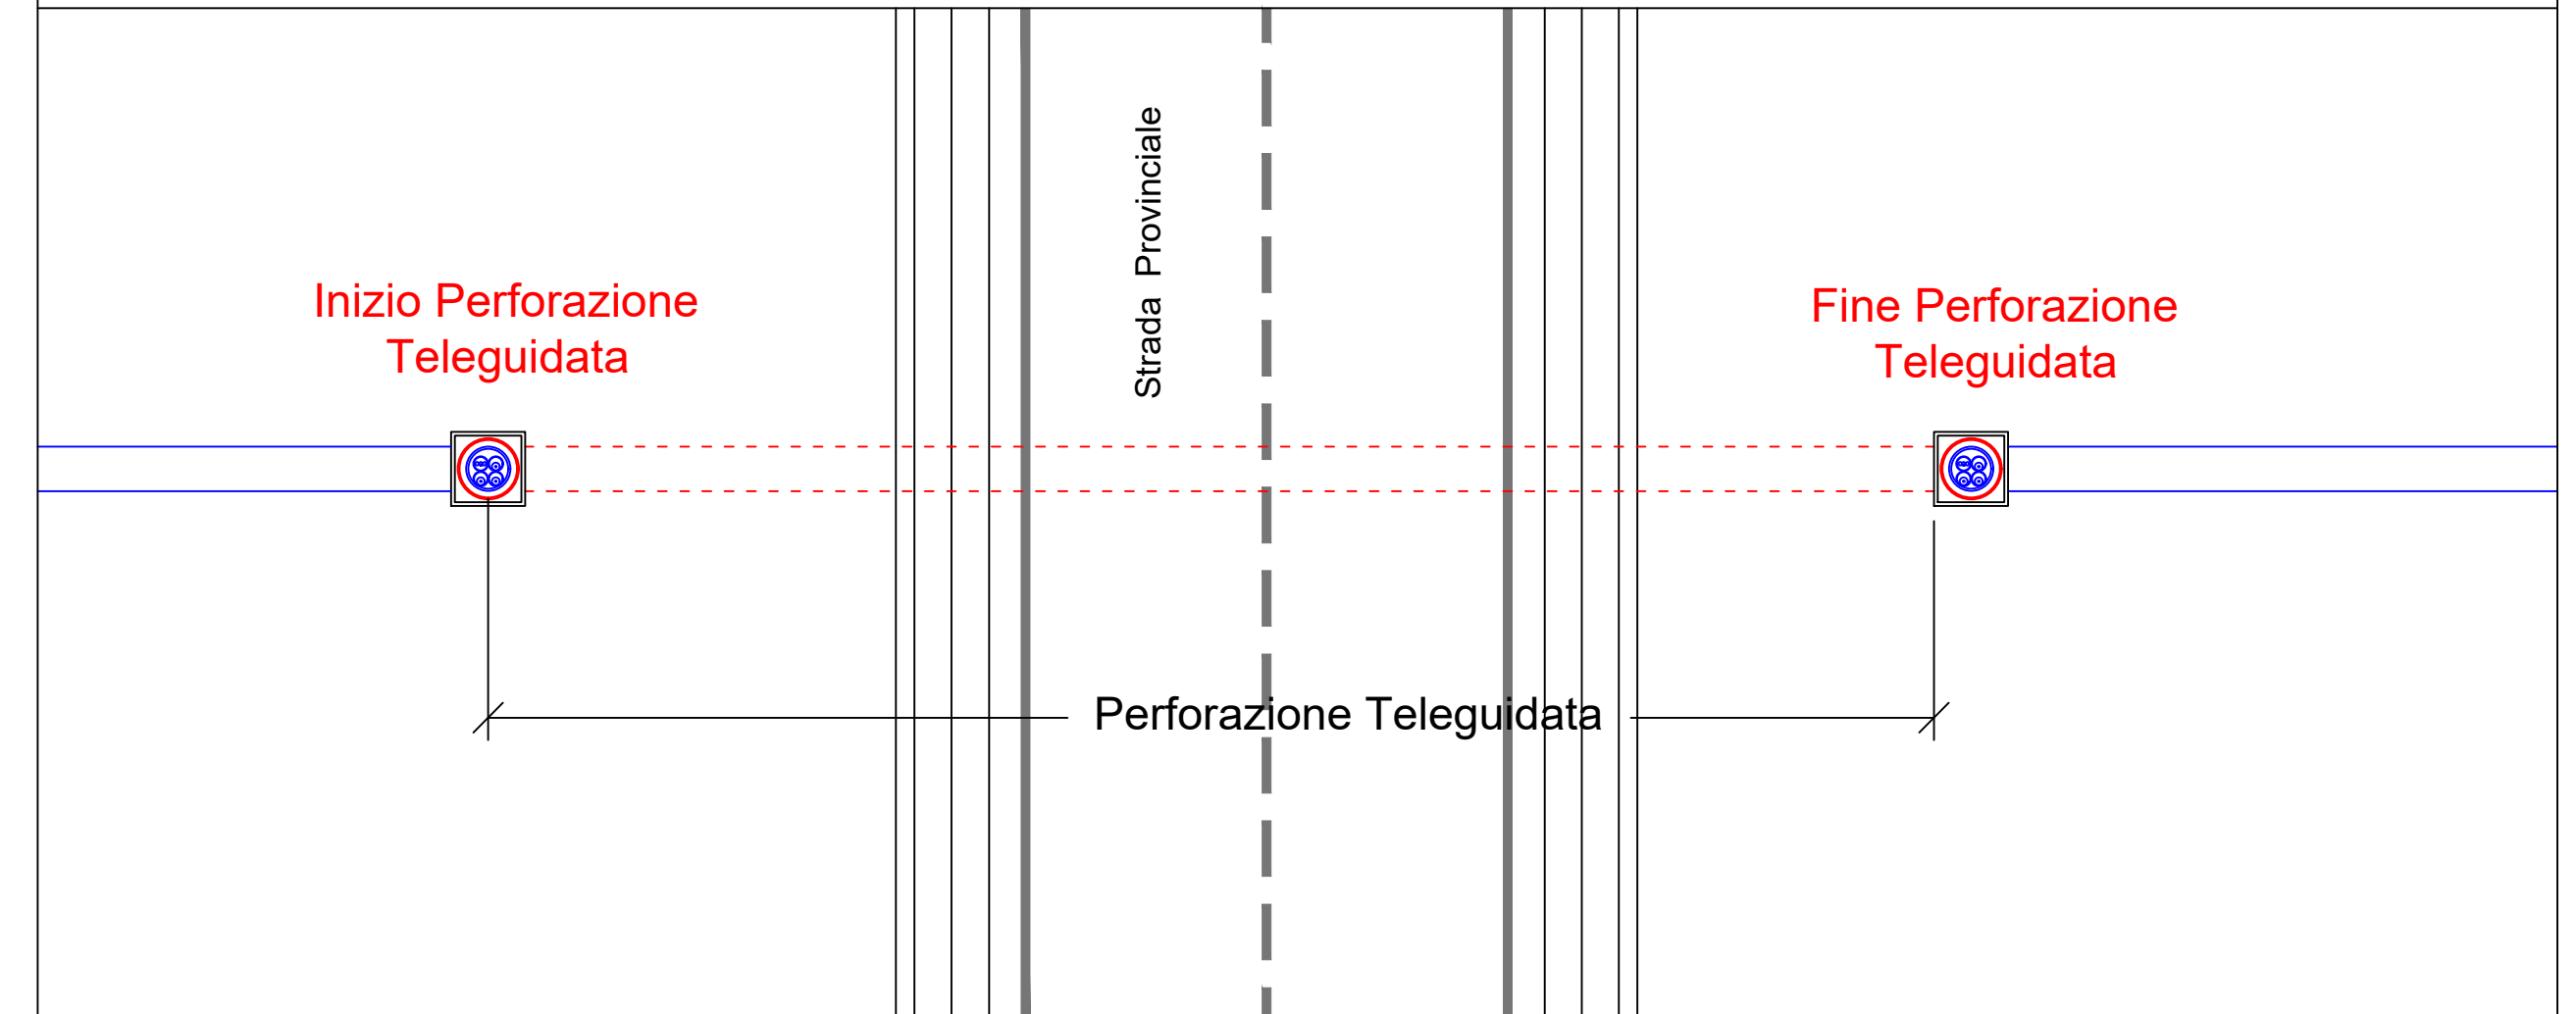

POSTA DELLE CANNE S.r.l.

PROGETTO DEFINITIVO  
PER LA REALIZZAZIONE DI UN PARCO EOLICO  
RICADENTE NEI COMUNI DI ORTA NOVA E ORDONA (FG)  
IN LOCALITA' "POSTA DELLE CANNE" E "MASCITELLI"




Tecnico  
ing. Danilo Pomponio

Collaborazioni

ing. Milena Miglionico  
ing. Antonio Crisafulli  
ing. Tommaso Mancini  
ing. Dionisio Staffieri  
ing. Giuseppe Federico Zingarelli

Responsabile commessa  
ing. Danilo Pomponio

TAVOLA	TITOLO	COMMESSA	TIPOLOGIA		
<b>E10</b>	<b>PARTICOLARI TIPOLOGICI INTERFERENZE CON CAVIDOTTI MT - Strada Provinciale -</b>	<b>20053</b>	<b>D</b>		
REVISIONE		CODICE ELABORATO			
<b>00</b>		DW20053D-E10			
FOGLIO	Tutte le informazioni tecniche contenute nel presente documento sono di proprietà esclusiva dello Studio Tecnico BFP S.r.l. e non possono essere riprodotte, divulgate o comunque utilizzate senza la sua preventiva autorizzazione scritta. All technical information contained in this document is the exclusive property of Studio Tecnico BFP S.r.l. and may neither be used nor disclosed without its prior written consent. (art. 2575 c.c.)	NOME FILE	SCALA		
<b>1/1</b>		DW20053D-E10.dwg	VARIE		
REV	DATA	MODIFICA	DISEGNATO	CONTROLLATO	APPROVATO
00	15/07/2020	Emissione	Zingarelli	Miglionico	Pomponio
01					
02					
03					
04					
05					

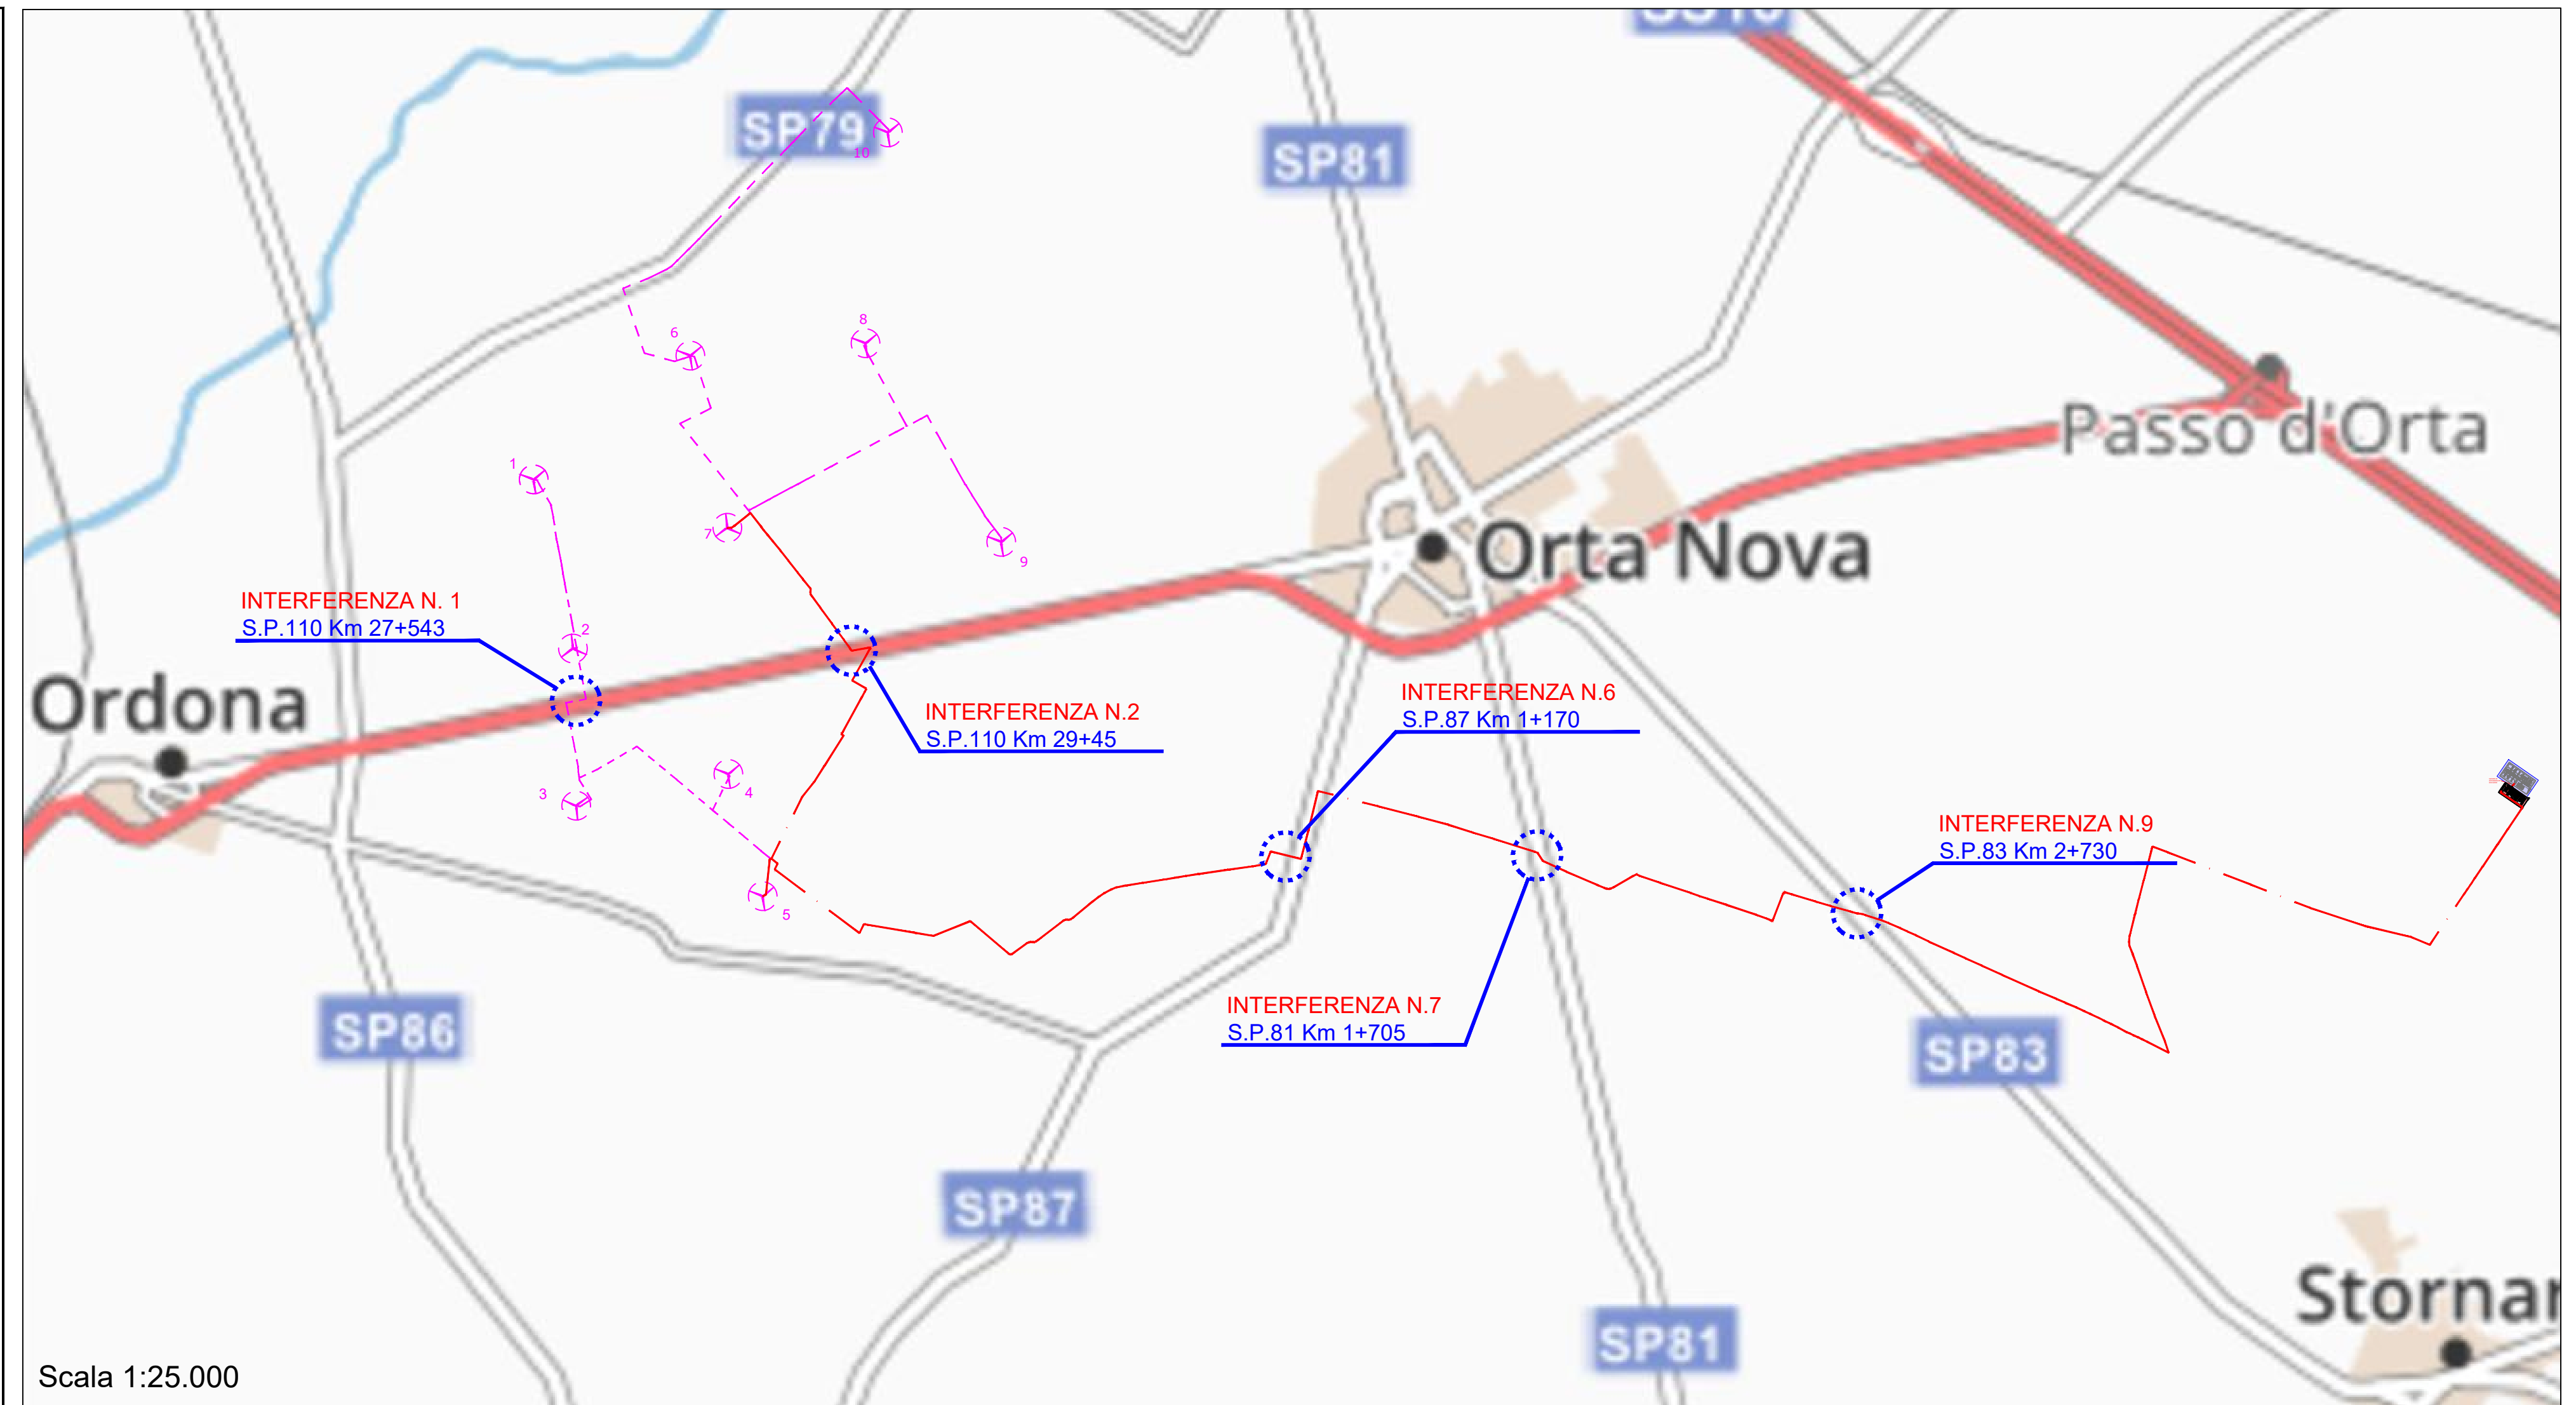

Scala 1:25.000