

POSTA DELLE CANNE S.r.l.

**PROGETTO DEFINITIVO
PER LA REALIZZAZIONE DI UN PARCO EOLICO
RICADENTE NEI COMUNI DI ORTA NOVA E ORDONA (FG)
IN LOCALITA' "POSTA DELLE CANNE" E "MASCITELLI"**



Tecnico
ing. Danilo Pomponio

Via Napoli, 363/2 - 70132 Bari - Italy
tel (+39) 0805463631 - fax (+39) 0805613394
www.bfpgroup.net - info@bfpgroup.net


AZIENDA CON SISTEMA GESTIONE
QUALITÀ E AMBIENTE
UNI EN ISO 9001:2015
OHSAS 18001:2007
CERTIFICATO DA CERTQUALITY

Collaborazioni
ing. Milena Miglionico
ing. Antonio Crisafulli
ing. Tommaso Mancini
ing. Dionisio Staffieri
ing. Giuseppe Federico Zingarelli


Responsabile commessa
ing. Danilo Pomponio

TAVOLA	TITOLO	COMMESSA	TIPOLOGIA		
E11	PARTICOLARI TIPOLOGICI INTERFERENZE CON CAVIDOTTI MT - Canale -	20053	D		
REVISIONE		CODICE ELABORATO DW20053D-E11			
00		SOSTITUISCE	SOSTITUITO DA		
FOGLIO	Tutte le informazioni tecniche contenute nel presente documento sono di proprietà esclusiva dello Studio Tecnico BFP S.r.l. e non possono essere riprodotte, divulgate o comunque utilizzate senza la sua preventiva autorizzazione scritta. All technical information contained in this document is the exclusive property of Studio Tecnico BFP S.r.l. and may neither be used nor disclosed without its prior written consent. (art. 2575 c.c.)	NOME FILE	SCALA		
1/1		DW20053D-E10b.dwg	VARIE		
REV	DATA	MODIFICA	DISEGNATO	CONTROLLATO	APPROVATO
00	15/07/2020	Emissione	Zingarelli	Miglionico	Pomponio
01					
02					
03					
04					
05					

Sezione Longitudinale

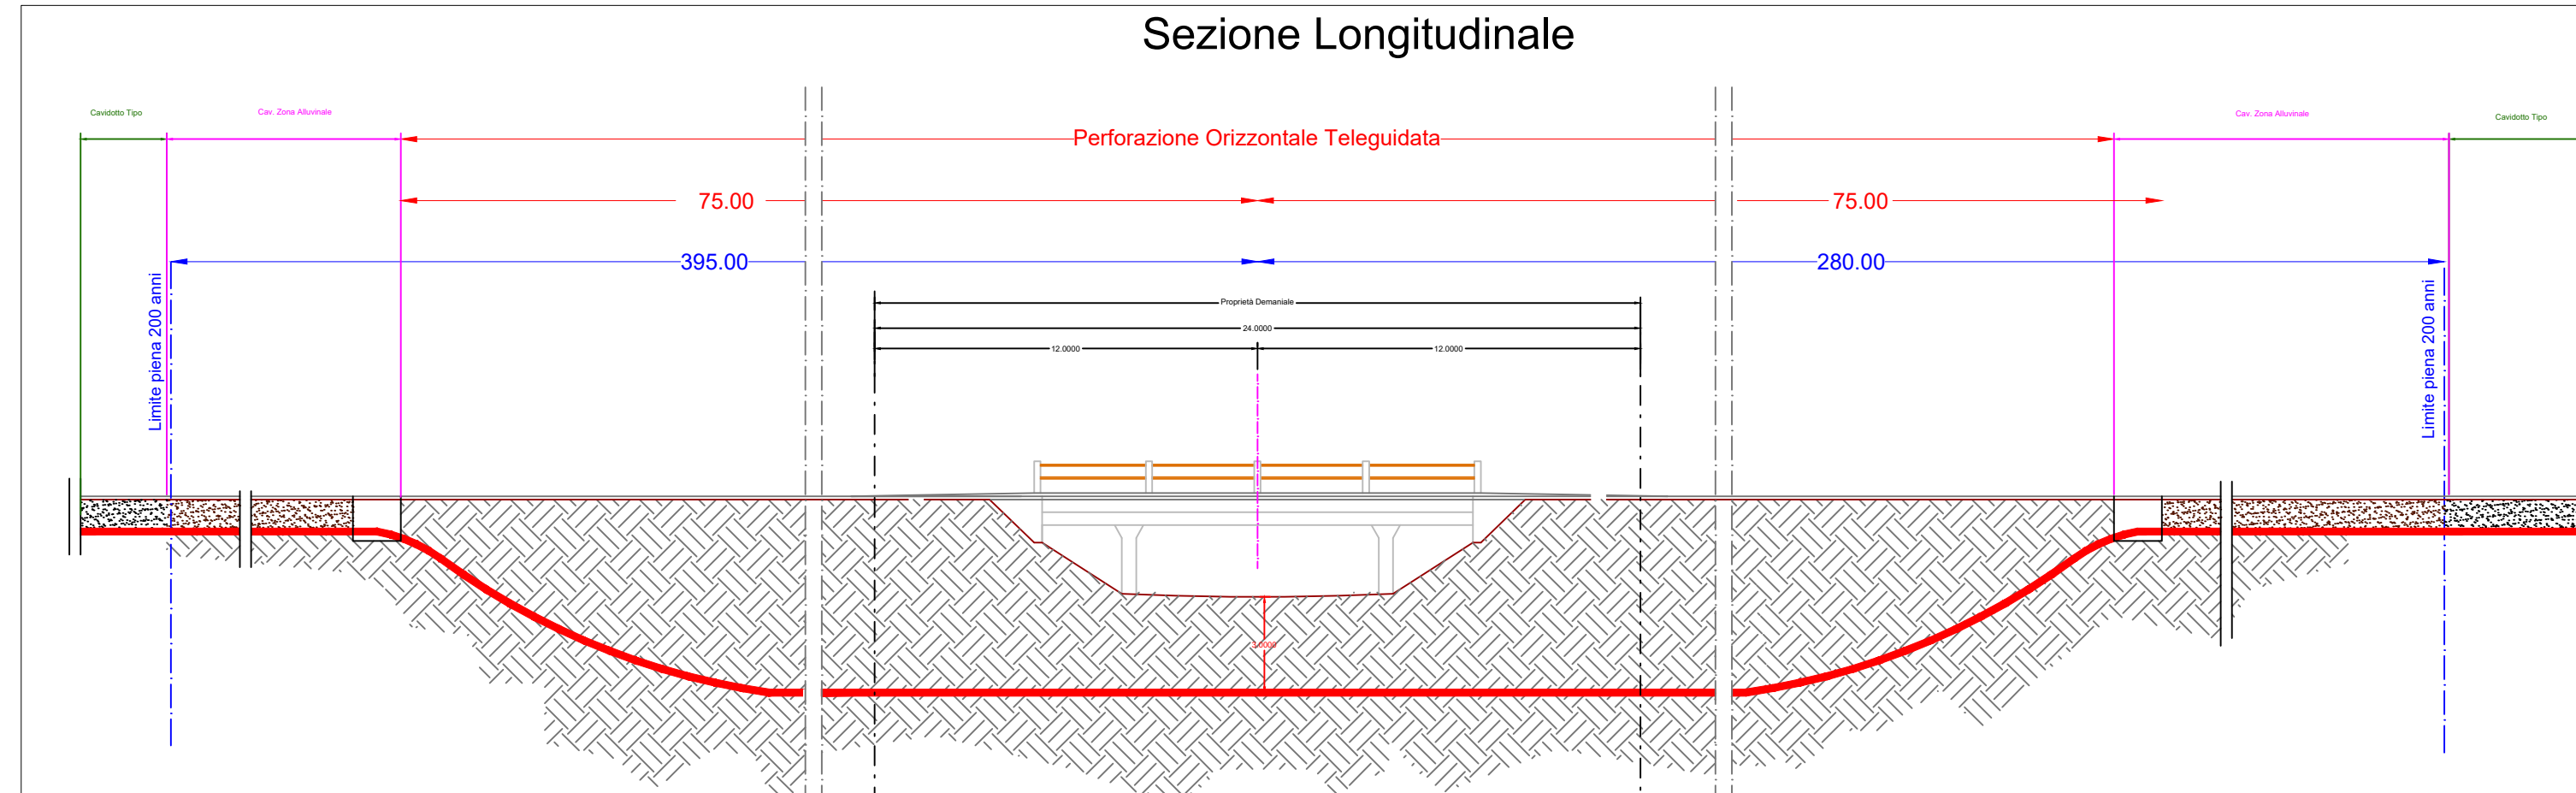

SEZIONE TRASVERSALE Tipico Perforazione Orizzontale Teleguidata

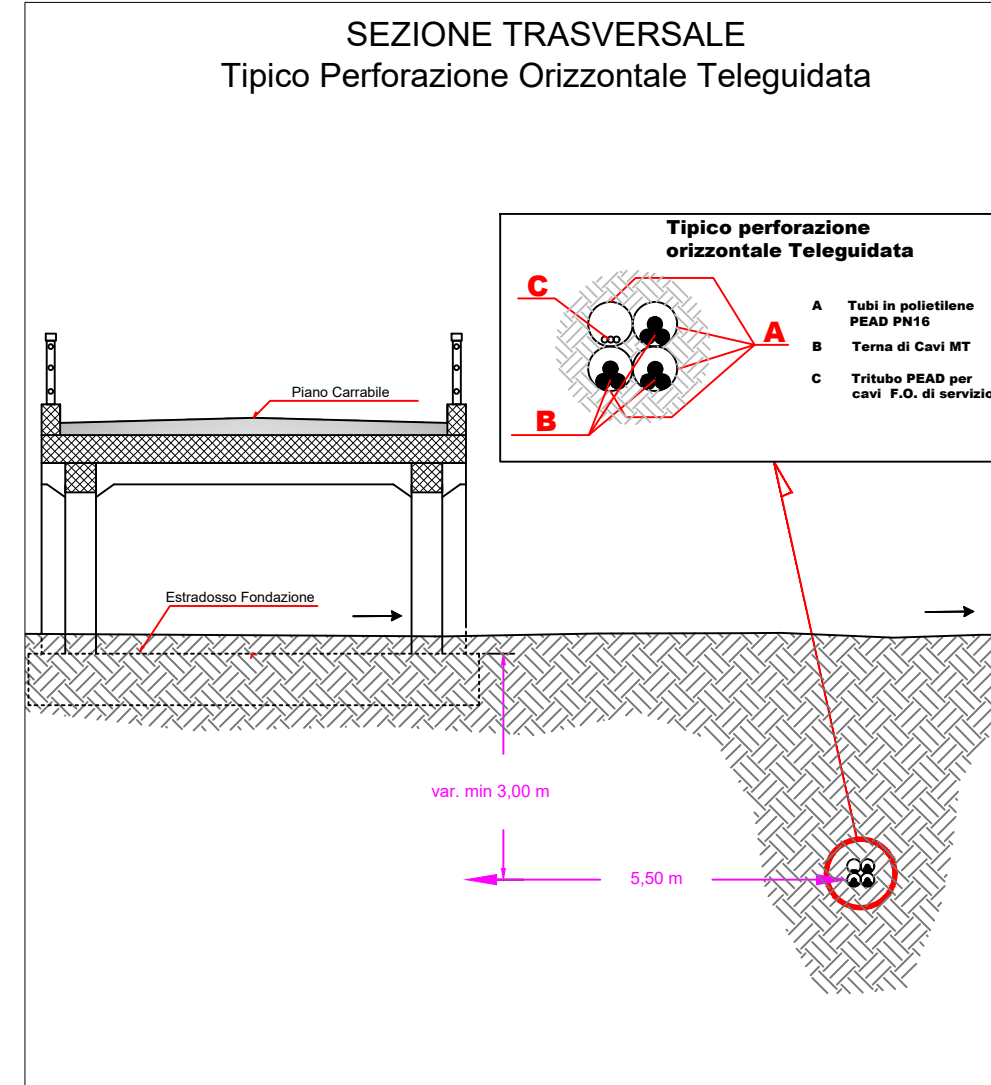

TIPICO CAVIDOTTO IN AREE DI PIENA ALLUVIONALE

