

POSTA DELLE CANNE S.r.l.

PROGETTO DEFINITIVO PER LA REALIZZAZIONE DI UN PARCO EOLICO RICADENTE NEI COMUNI DI ORTA NOVA E ORDONA (FG) IN LOCALITA' "POSTA DELLE CANNE" E "MASCITELLI"



Via Napoli, 363/1 - 70132 Bari - Italy
tel (+39) 0805046361 - fax (+39) 0805619384
www.bfpgroup.net - info@bfpgroup.net

AZIENDA CON SISTEMA GESTIONE
QUALITÀ E AMBIENTE
UNI EN ISO 9001:2015
UNI EN ISO 14001:2015
OHSAS 18001:2007
CERTIFICATO DA CERTIQUALITY

Tecnico
ing. Danilo Pomponio

Collaborazioni
ing. Milena Miglionico
ing. Antonio Crisafulli
ing. Tommaso Mancini
ing. Giovanna Scuderi
ing. Dionisio Staffieri
ing. Giuseppe Federico Zingarelli
geom. Francesco Mangino
geom. Claudio A. Zingarelli

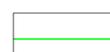
Responsabile commessa
ing. Danilo Pomponio


TAVOLA	TITOLO	COMMESSA	TIPOLOGIA		
V22	Planimetria distanza verifica fabbricati	20053	D		
REVISIONE		CODICE ELABORATO			
00		DW20053D-V22			
FOGLIO	Tutte le informazioni tecniche contenute nel presente documento sono di proprietà esclusiva dello Studio Tecnico BFP S.r.l. e non possono essere riprodotte, divulgate o comunque utilizzate senza la sua preventiva autorizzazione scritta. All technical information contained in this document is the exclusive property of Studio Tecnico BFP S.r.l. and may neither be used nor disclosed without its prior written consent. (art. 2575 c.c.)	SOSTITUISCE	SOSTITUITO DA		
1/1		CODICE ELABORATO	CODICE ELABORATO		
REV	DATA	MODIFICA	DISEGNATO	CONTROLLATO	APPROVATO
00	25/07/2020	Emissione	Scuderi	Miglionico	Pomponio
01					
02					
03					
04					
05					

Disegno elaborato con sistema CAD. E' vietata la modifica manuale.

Mod. P-20/A2+ rev.2 22.08.2018

LEGENDA

-  Aerogeneratori
-  Civili Abitazioni nel raggio di 1 km. Il numero n. indica la particella (cfr. Elaborato DC20053D-V09 -Verifica dei fabbricati nell'area di studio)
-  Fabbricati rurali, Unità Collabenti, Fabbricati No Abitabili. Il numero n. indica la particella (cfr. Elaborato DC20053D-V09 -Verifica dei fabbricati nell'area di studio)
-  Fabbricati non ad uso abitativo (depositi, capannoni, etc). Il numero n. indica la particella (cfr. Elaborato DC20053D-V09 -Verifica dei fabbricati nell'area di studio)
-  Area di inviluppo 200 m (distanza minima di sicurezza DM2010)
-  Area di inviluppo 280 m (distanza minima di sicurezza dal calcolo delle Gittata massima - DC20053D-V13)

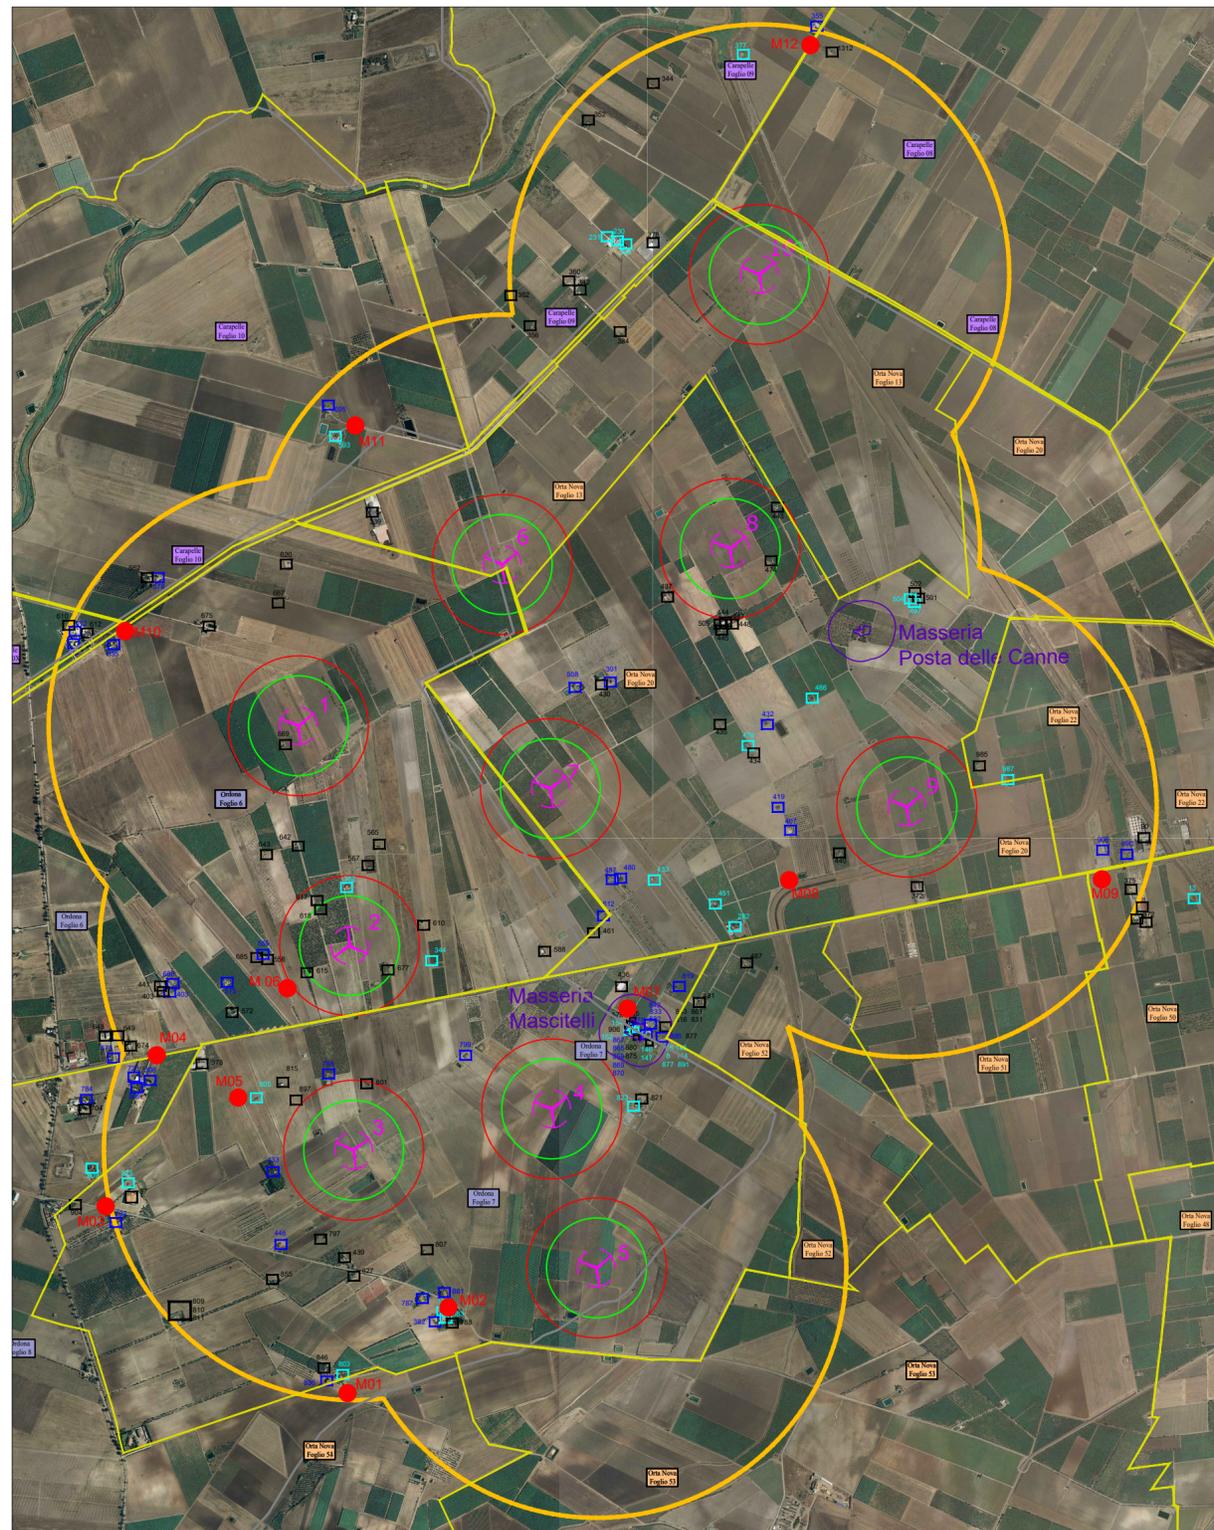

-  Area di inviluppo 1000 m
-  Segnalazioni architettoniche e relativo buffer di 100m (PPTR)
-  Punti di rilavamento fonometrico
-  Limite comunale
-  Limite di foglio catastrale

