

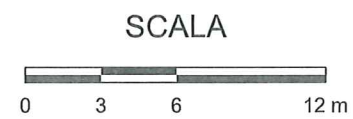
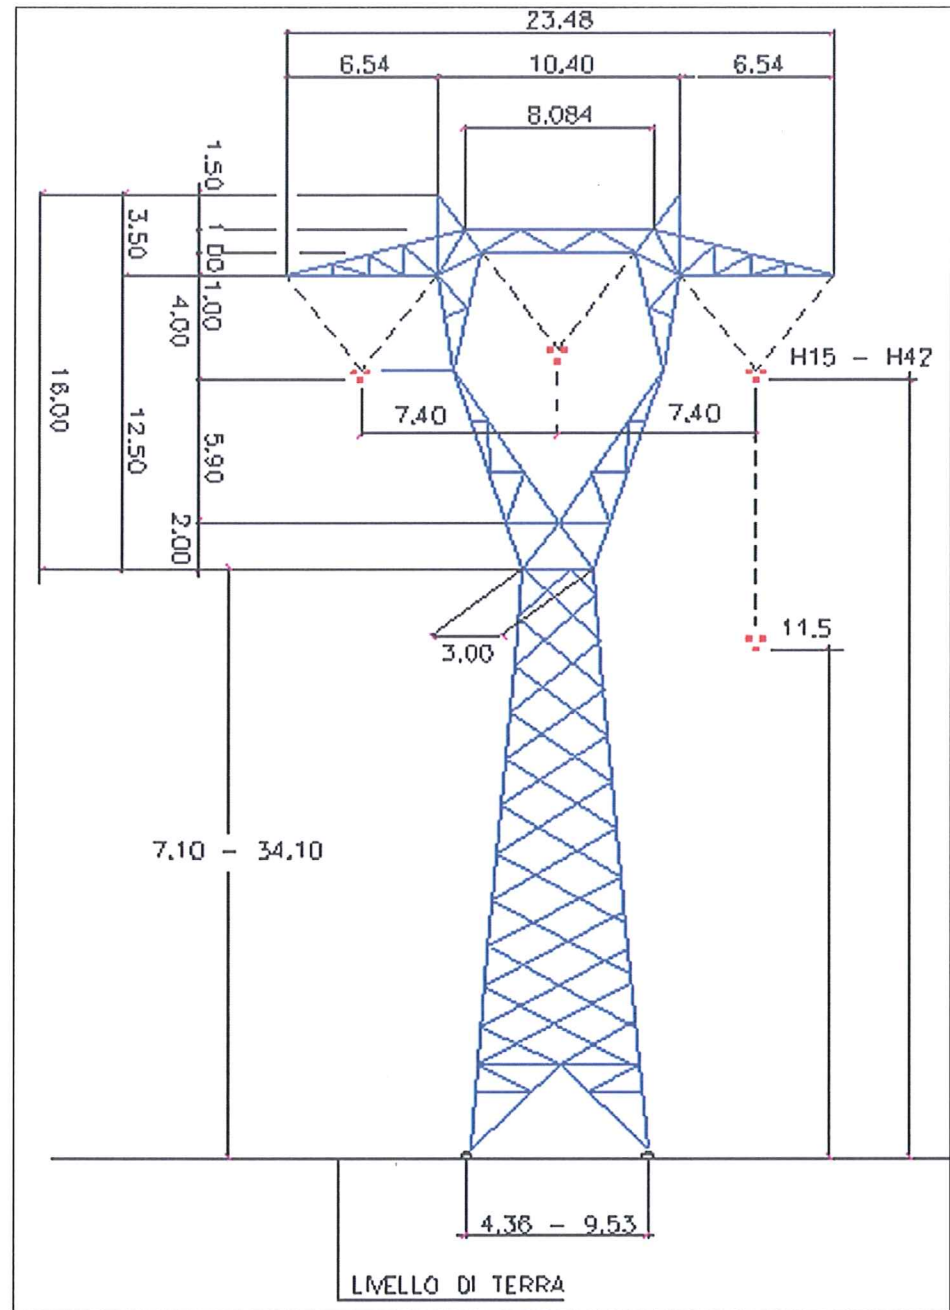


Sostegno 380 kV singola terna

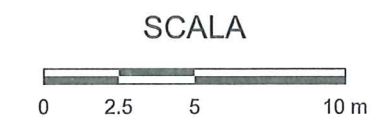

Sostegno 380 kV doppia terna

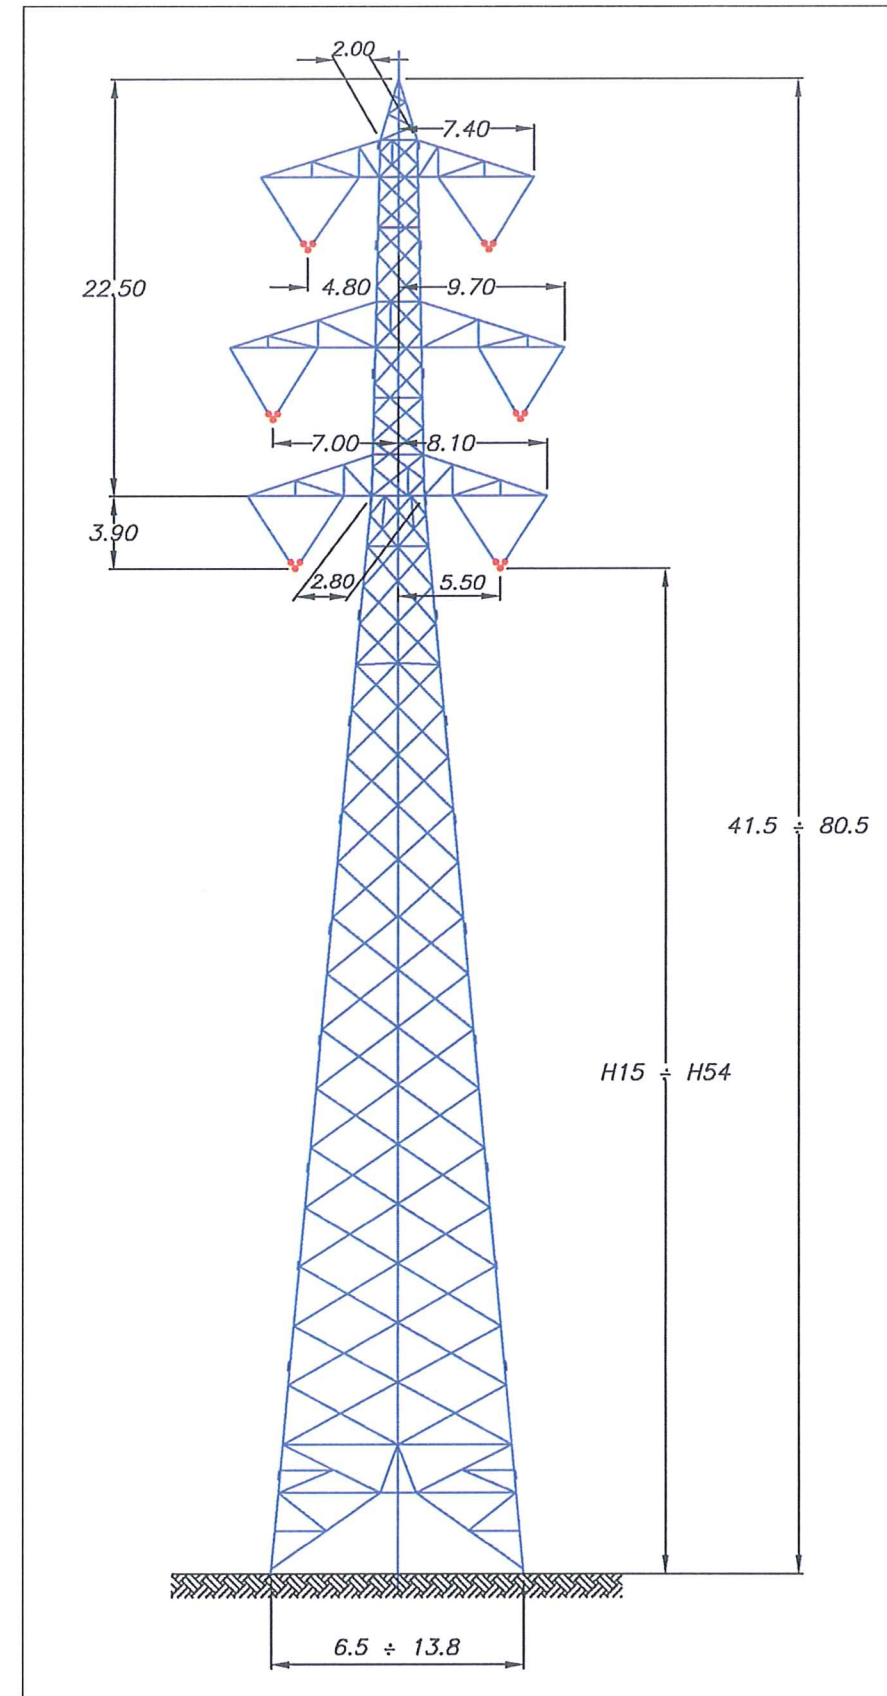

RIFERIMENTO

REC S.r.l., 2011, "PROGETTO DI ALLACCIAMENTO ALLA RTN DELL'IMPIANTO IDROELETTRICO DI REGOLAZIONE SUL BACINO DI CAMPOLATTARO (BN), LINEE ELETTRICHE AEREE 380 KV, RELAZIONE TECNICA DESCRITTIVA", Doc. No. L-R-S129-A4-01-A -A, REV. A, 31 MARZO 2011.

FIGURA 3.4
 SOSTEGNI
 SCHEMA TIPOLOGICI