



Planimetria canaletto
(scala 1:200)

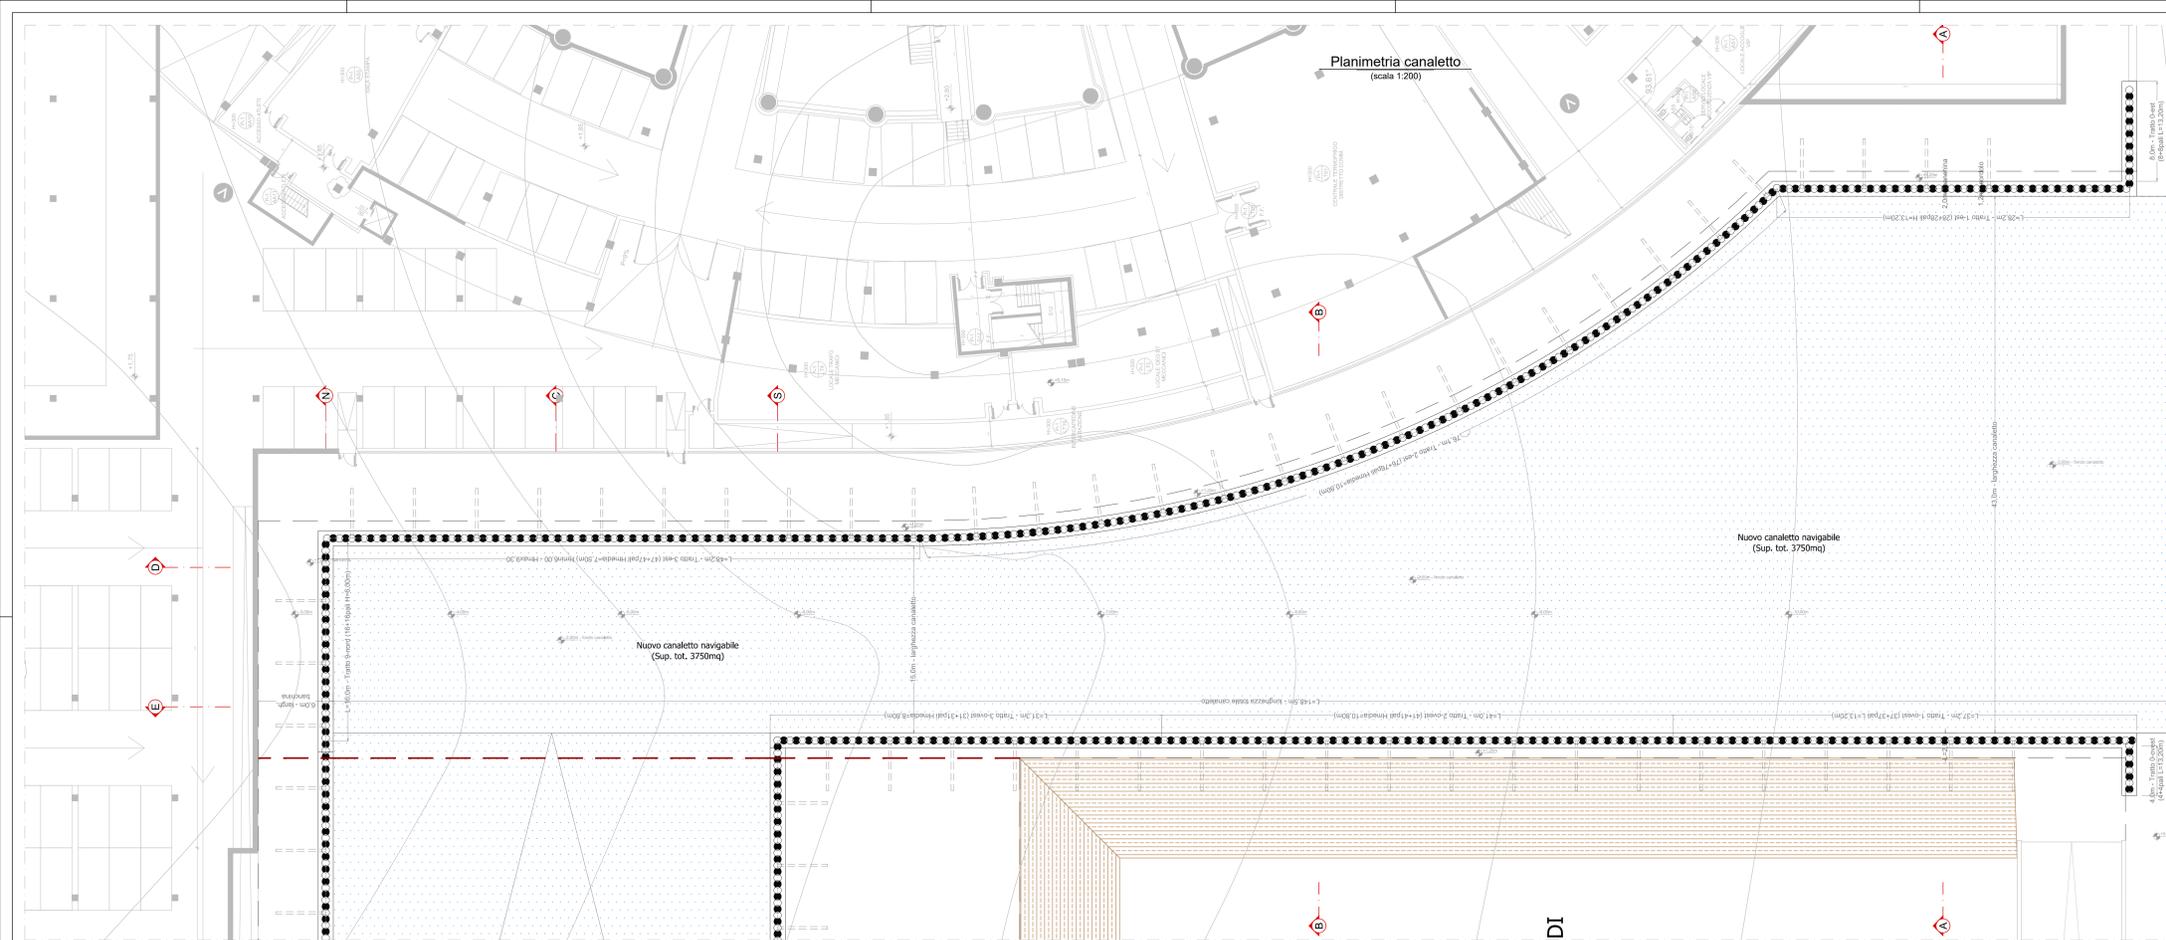


Sezione D-D
(scala 1:200)

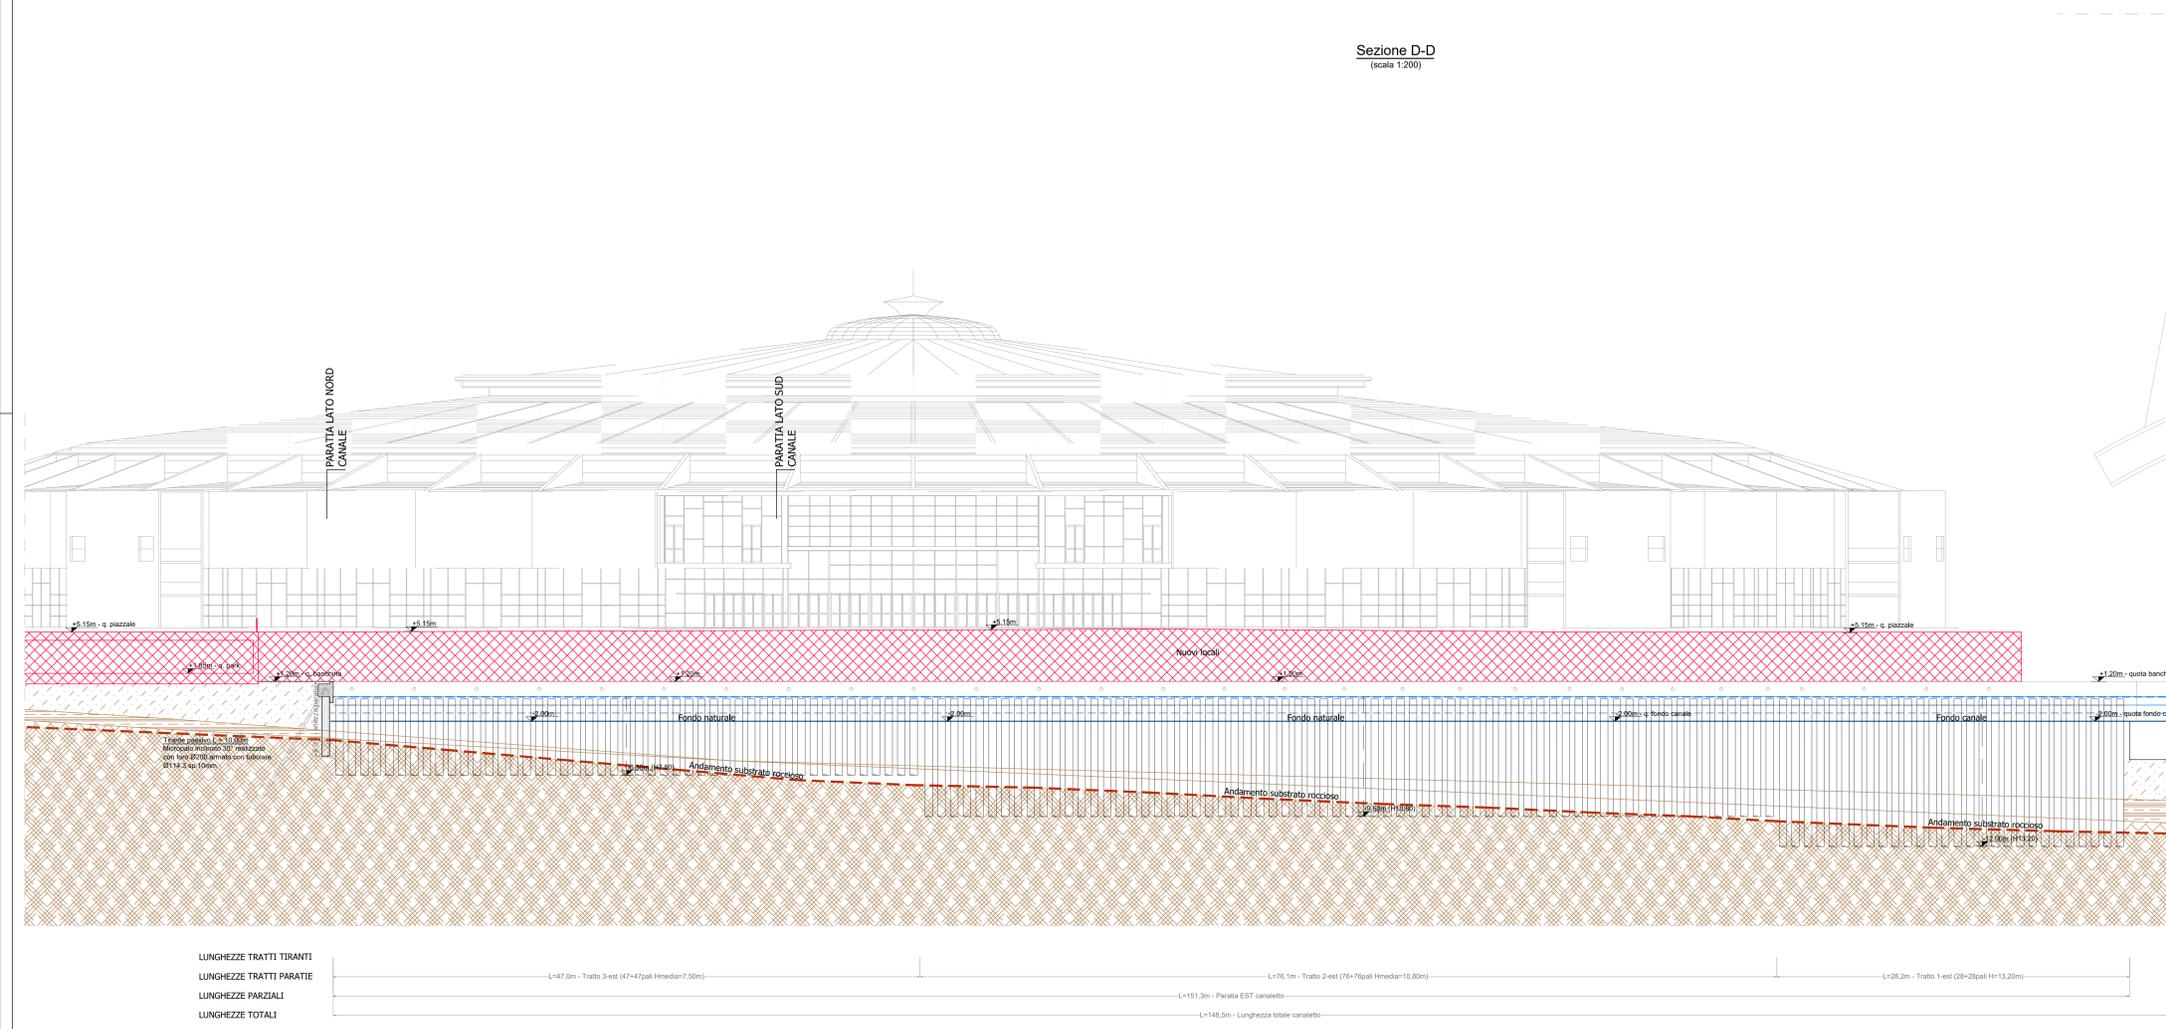

- 4 Materiale di riporto
γ=18 KN/mc c=0 kg/mc
q=28' 6=19'
 - 3 Sedimenti marini
γ=19 KN/mc c=0.02 kg/mc
q=30' 6=20'
 - 2 Substrato roccioso fratturato e alterato
γ=19 KN/mc c=0.02 kg/mc
q=30' 6=20'
 - 1 Substrato roccioso
γ=28 KN/mc c=2.86 kg/mc
q=40' 6=28'
- Quota almetrica
 Quota planimetrica

PIANTA CHIAVE

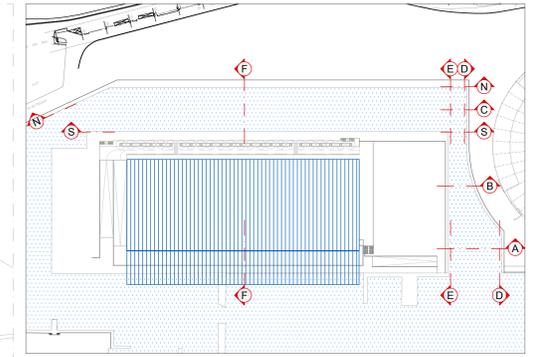

04									
03									
02									
01	20.03.20	SECONDA EMISSIONE	Gianni	Gianni					
00	30.01.20	PRIMA EMISSIONE	Gianni	Gianni	La Rosa	Perino			
Revisione	Data	Oggetto	Redatto	Verificato	Controllato (imp. Ufficio)	Approvato (imp. Ufficio)			

COMUNE DI GENOVA

DIREZIONE PROGETTAZIONE E IMPIANTISTICA SPORTIVA

Dir. Arch. Luca PATRONE

Dirigente Settore Strutture e Impianti
Ing. Francesco BONAVITA

Comitante: ASSESSORATO AL BILANCIO, LAVORI PUBBLICI, MANUTENZIONI E VERDE PUBBLICO

Dir. Arch. Mirco GRASSI

15.21.03.B

Progetto Architettonico	F.S.T. Arch. Giacomo GALLARATI	Progettazione impiantistica - Caratterizzazione e sicurezza - Gestione delle opere - Studio idrodinamico e Studio trasportistico
Collaboratore	I.S.T. Maura GENOVESE	PROGETTI TEMPORANEI DI PROFESSIONISTI
Progetto Strutturale	F.D.T. Ing. Lucia LA ROSA	STUDIO DI ARCHITETTURA ED INGEGNERIA GNOMONICA
Rispo. ufficio	F.S.T. Ing. Adriano GALANTE	STUDIO DI ARCHITETTURA ED INGEGNERIA GNOMONICA
Progettista	F.S.T. Ing. Simone GIMELLI	STUDIO ASSOCIATO BELLINI
Resp. ufficio	F.D.T. Geom. Giuseppe SGORBINI	Ing. Savio Mirandoli & Associati
Computista	I.S.T. Geom. Helena NOTARIO	Studio Geologico Tecnico Ambientale Andrea Valente Anselmi
	F.S.T. Arch. Roberto CASARINI	Studio di Impatto Ambientale
	F.S.T. Geol. Stefano BATTILANA	Progettista: VDP S.r.l.
		Via Federico Rosazza 38
		00153 Roma

Intervento/Opera: WATERFRONT DI LEVANTE
Realizzazione Canaletto e Canale principale

Quartiere: []
Municipio: []
N° progr. sev.: []
N° lot. sev.: []

Oggetto della tavola: SEZIONI LONGITUDINALI - Andamento in profondità delle paratie -

Scala: 1:200
Data: Luglio 2020

Livello Progettazione: CODICE CUP CODICE IDENTIFICATIVO TAVOLA

Codice MOGE: [] [] []

05
D-St

LUNGHEZZE TRATTI TIRANTI

LUNGHEZZE TRATTI PARATIE

LUNGHEZZE PARZIALI

LUNGHEZZE TOTALI

L=47,0m - Tratto 3-est (47+47pall Hmedia=7,50m)	L=76,1m - Tratto 2-est (76+76pall Hmedia=10,80m)	L=28,2m - Tratto 1-est (28+28pall H=13,20m)
	L=151,3m - Paratie EST canaletto	
	L=148,5m - Lunghezza totale canaletto	