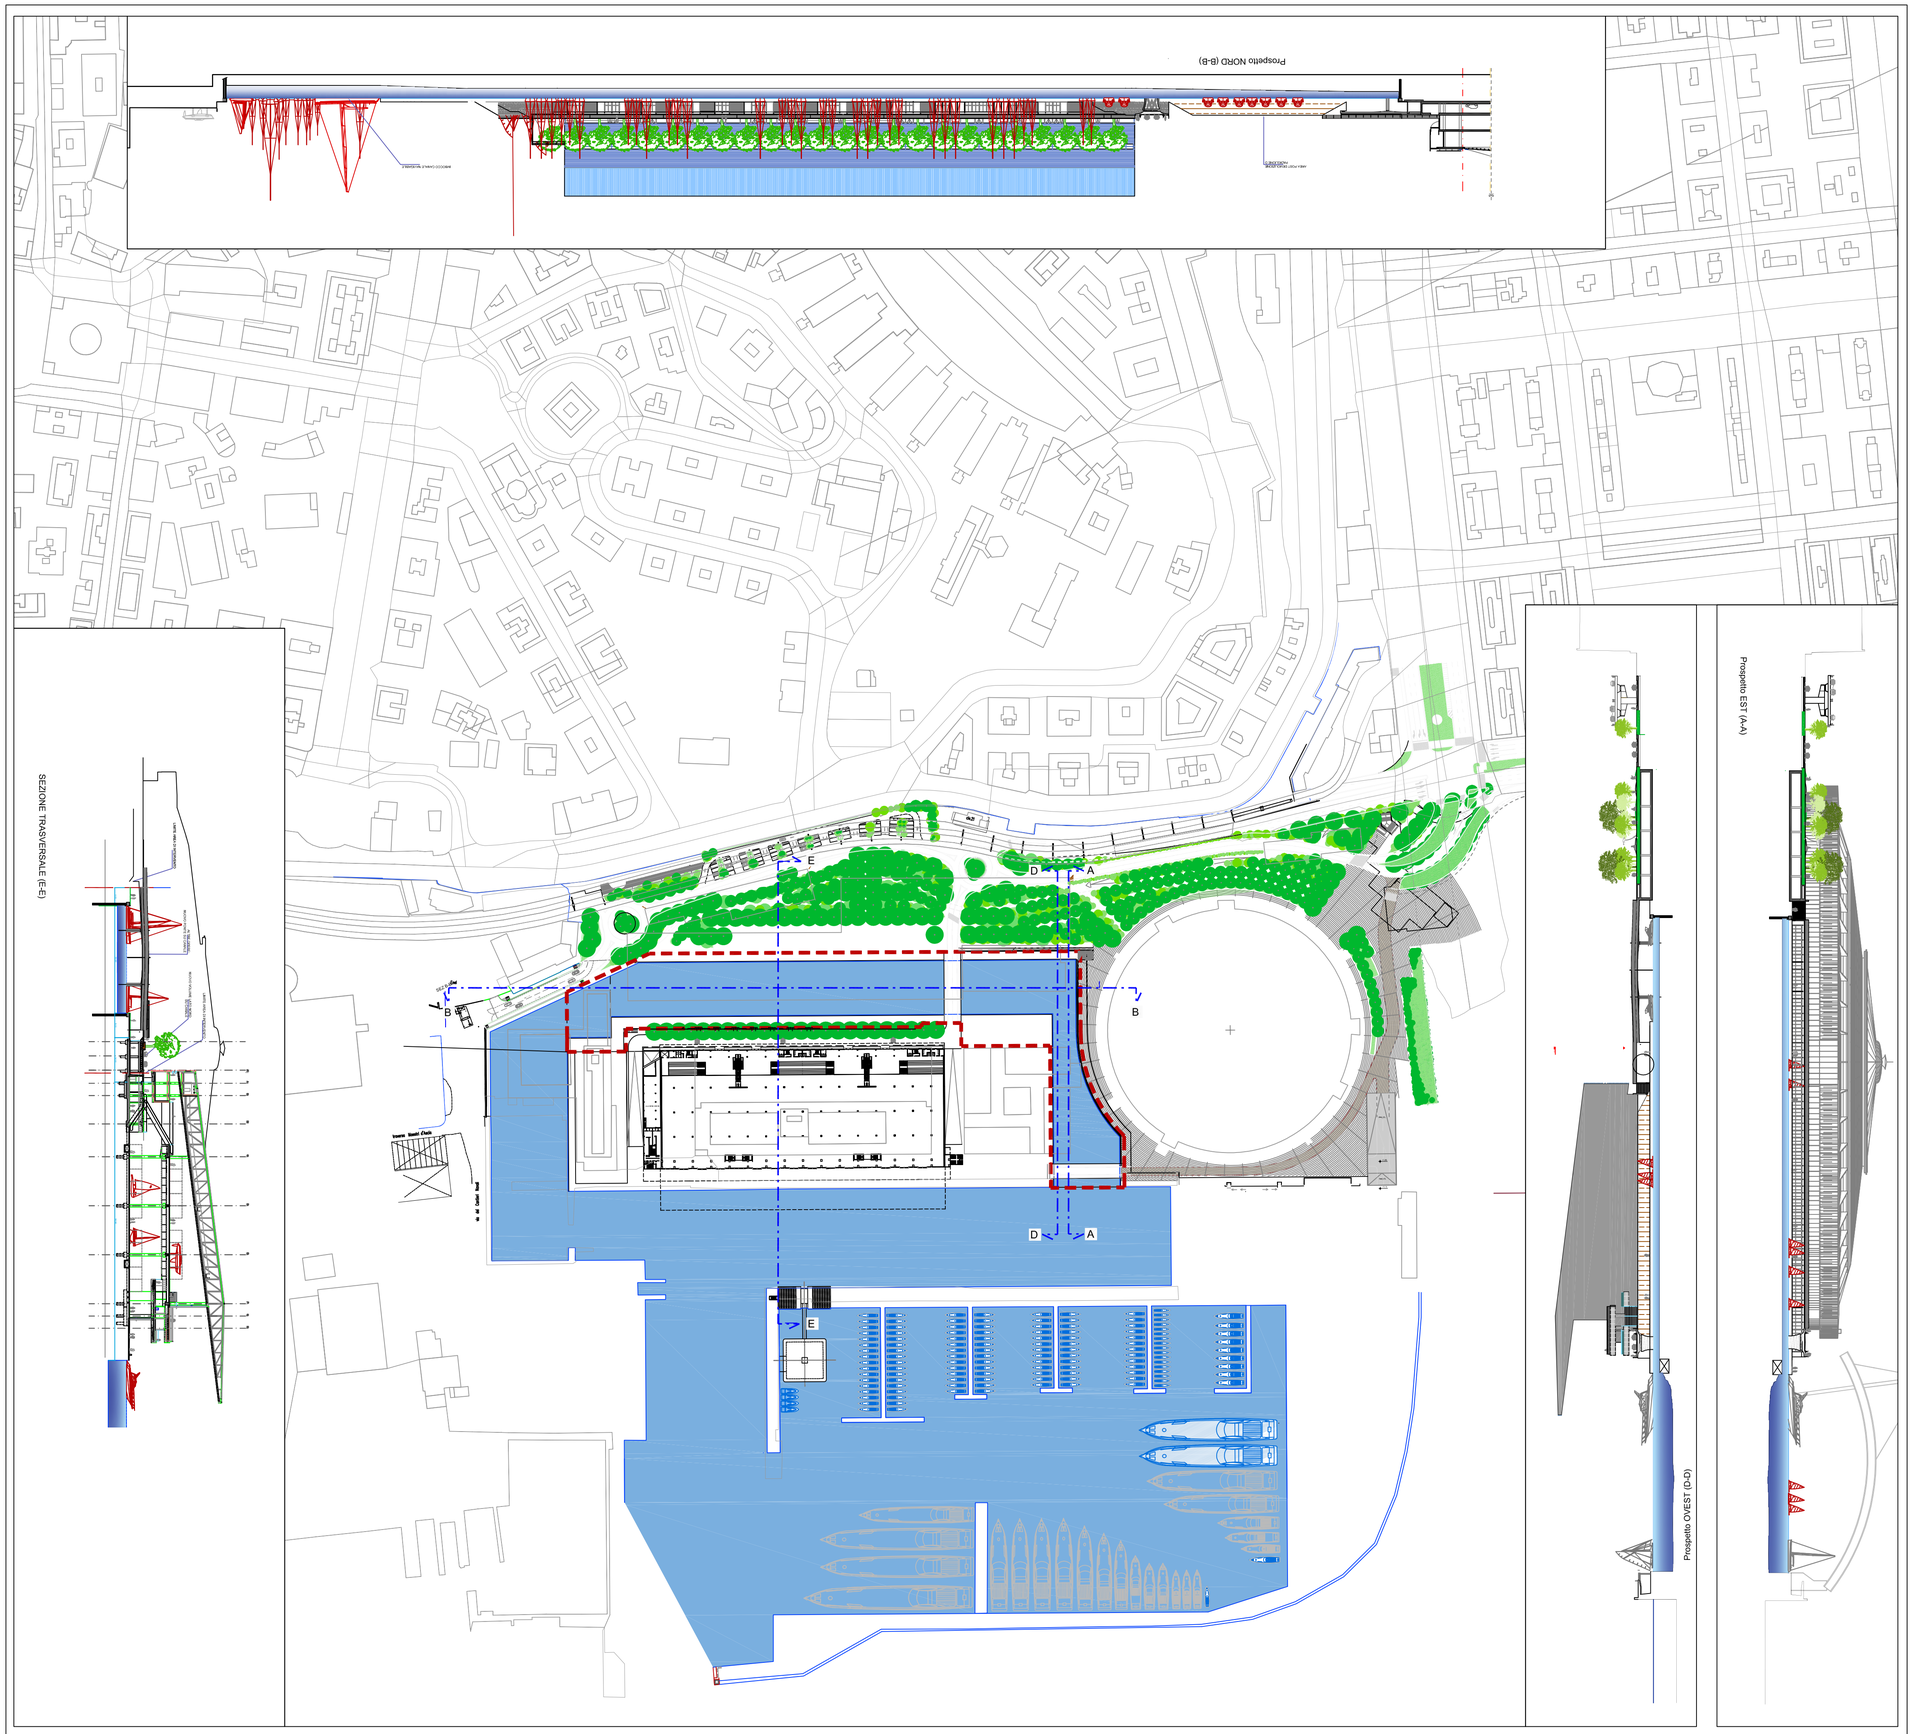

LEGENDA

Area di Intervento

Revisione	Data	Oggetto				
04						
03						
02						
01						
00			*C. Postorino*	*S.Occhi*	*F.Ventura*	
			Redatto	*Controllato*	*Verificato*	*Approvato*

COMUNE DI GENOVA

DIREZIONE PROGETTAZIONE
E IMPIANTISTICA SPORTIVA

Direttore
Arch. Luca PATRONE
Dirigente Settore Strutture e Impianti
Ing. Francesco BONAVITA

Committente
ASSESSORATO AL BILANCIO, LAVORI PUBBLICI, MANUTENZIONI E VERDE PUBBLICO

Codice Progetto
15.21.03.B

COORDINAMENTO PROGETTAZIONE **Dir. Arch. Luca PATRONE**

RESPONSABILE UNICO PROCEDIMENTO **Dir. Arch. Mirco GRASSI**

Progetto Architettonico
Progettista: F.S.T. Arch. Giacomo GALLARATI
Collaboratore: I.S.T. Maura GENOVESE

Progetto Strutturale
Resp. ufficio: F.D.T. Ing. Lucia LA ROSA
Progettisti: F.S.T. Ing. Adriano GALANTE
F.S.T. Ing. Simone GIMELLI

Computi e capitolati
Resp. ufficio: F.D.T. Geom.Giuseppe SGORBINI
Computista: I.S.T. Geom. Ileana NOTARIO

Modellazione e visualizzazione 3D
F.S.T. Arch. Roberto CASARINI

Studi geologici:
F.S.T. Geol. Stefano BATTILANA

Progettazione impiantistica - Cantierizzazione e sicurezza - Gestione delle materie - Studio Idrodinamico e Studio trasportistico
Progettisti: **RAGGRUPPAMENTO TEMPORANEO DI PROFESSIONISTI**
3TI PROGETTI ITALIA INGEGNERIA INTEGRATA S.p.A.
Lungotevere Vittorio Gassman n.22 - 00146 Roma
STUDIO DI ARCHITETTURA ED INGEGNERIA GNUDI
Via Gabriele D'Annunzio n.2/15 - 16121 Genova
SYSTEMATICA S.r.l.
Via Lovanio n.8 - 20121 Milano
STUDIO ASSOCIATO BELLINI
Via Galata n.9/1 - 16121 Genova
Consulenti: **Ing. Sandro Morandi e Associati**
Studio Geologico tecnico Ambientale Andrea Valente Arnaldi

Studio di impatto ambientale
Progettista: **VDP S.r.l.**
Via Federico Rosazza 38
00153 Roma

Intervento/Opera
WATERFRONT DI LEVANTE
Realizzazione Canaletto e Canale principale

Municipio: Medio Levante — VIII
Quartiere: FOCE — 15
N° progr. tav.: –
N° tot. tav.:

Oggetto della tavola
STUDIO DI IMPATTO AMBIENTALE
Planimetria del progetto, aree e viabilità di cantiere

Scala: Varie
Data: Luglio 2020

Livello Progettazione: **DEFINITIVO** — ARCHITETTONICO
Codice MOGE
Codice CUP
Codice identificativo tavola

Tavola n°
SIA
T-02

I DISEGNI E LE INFORMAZIONI IN ESSI CONTENUTE SONO PROPRIETA' ESCLUSIVA DEL COMUNE DI GENOVA E NON POSSONO ESSERE MODIFICATE, RIPRODOTTE, RESE PUBBLICI O UTILIZZATE PER USI DIFFERENTI DA QUELLI PER CUI SONO STATE REDATTE, SALVO AUTORIZZAZIONE SCRITTA.