


LAYOUT DI CANTIERE REALIZZAZIONE CANALI - FASE INIZIALE - Scala 1:1000

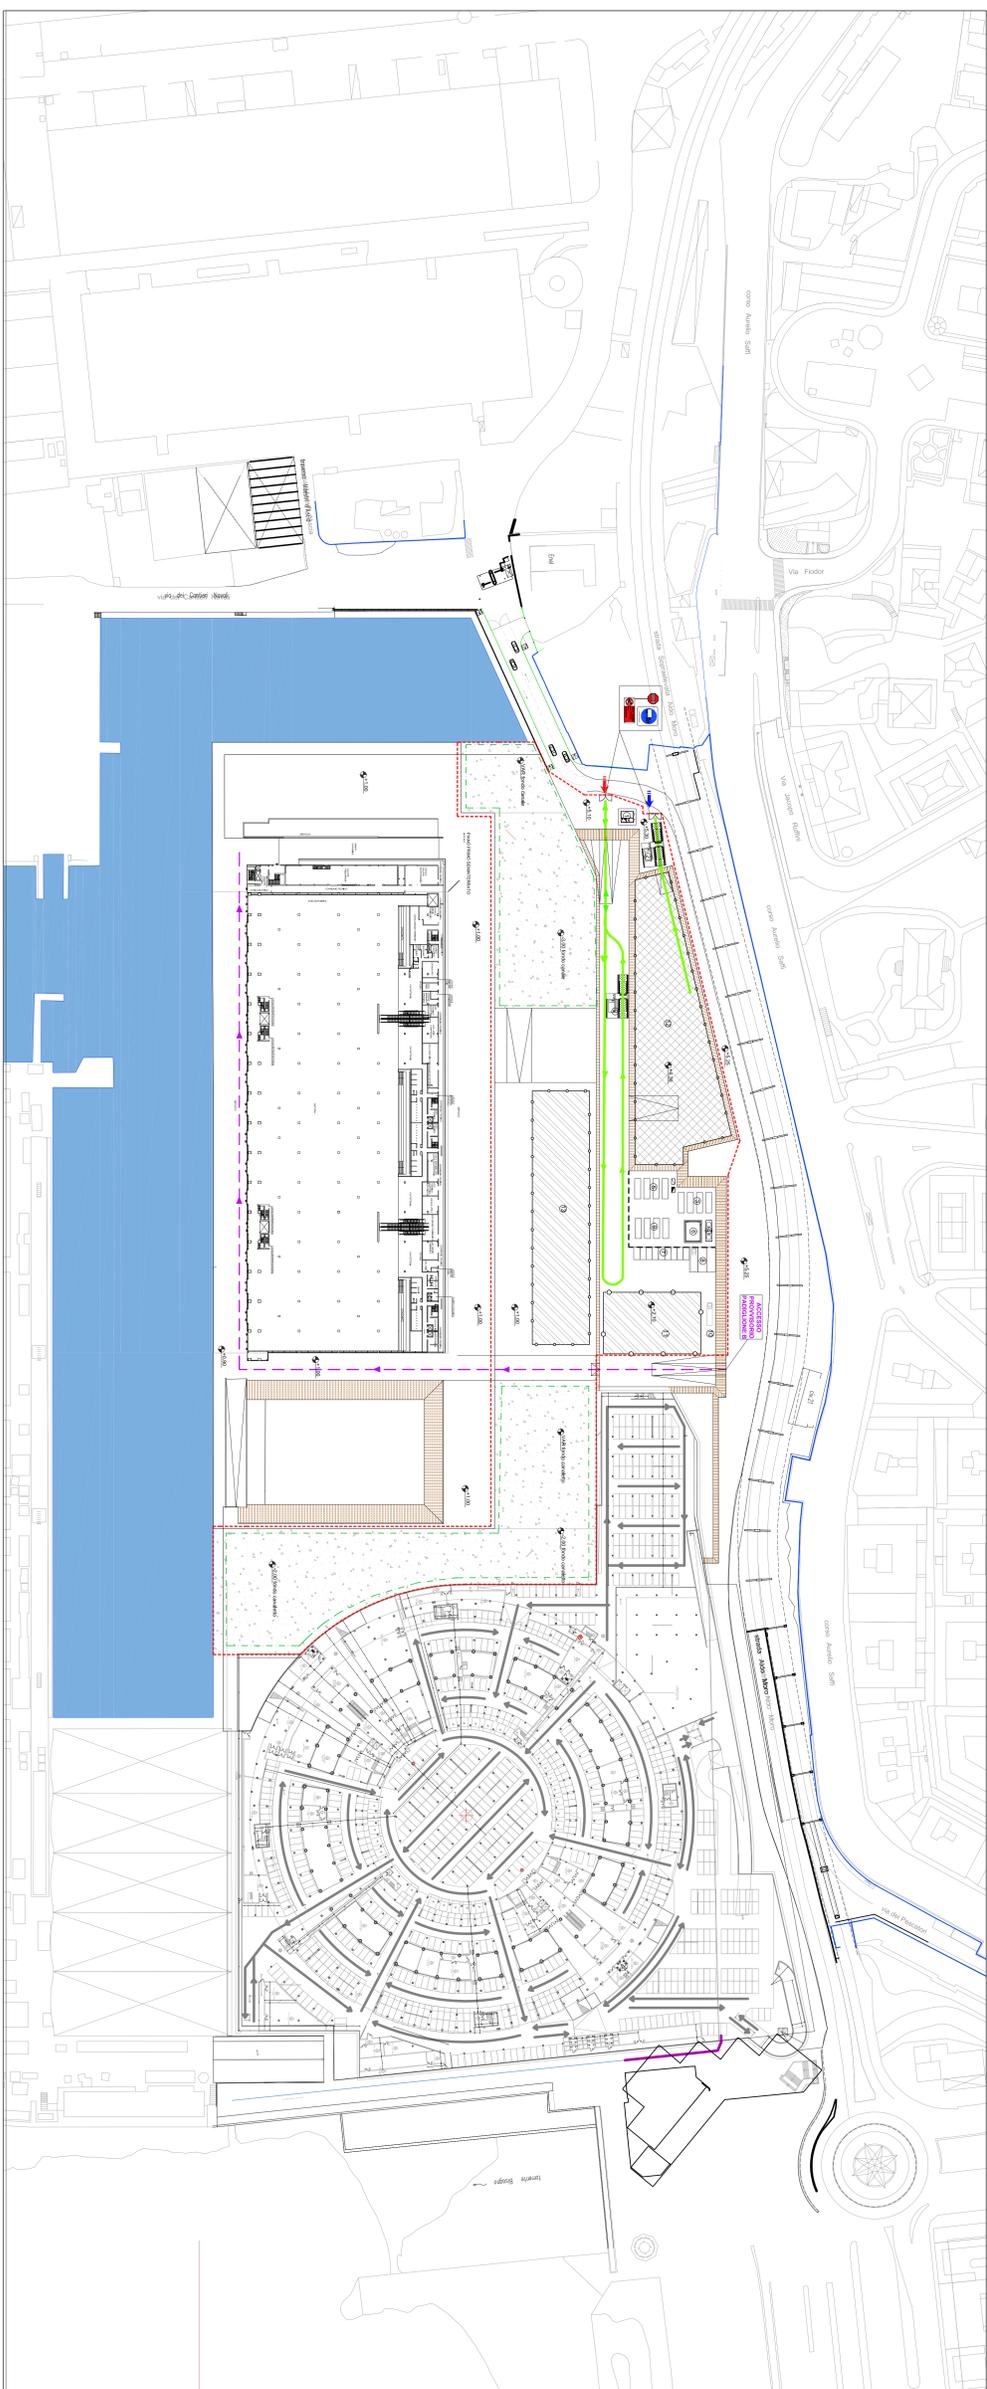

LAYOUT DI CANTIERE REALIZZAZIONE CANALI - FASE FINALE - Scala 1:1000

- LEGENDA**
- 1) GUARDINIA
 - 2) IMPIANTO LAVABILOTE
 - 3) RESETTORIO
 - 4) CASSON BRULTI
 - 5) SPOGLIATOI
 - 6) CONTAINER
 - 7) PARCHEGGIO AUTO
 - 8) PARCHEGGIO AUTOMEZZI
 - 9) UFFICI
 - 10) SISTEMA CARABIANTE
 - 11) AREA STOCCAGGIO
 - 12) AREA DI ACCUMULO MATERIALE ARBORESCAVATO
 - 13) AREA PER RECANTAZIONE FAGNOLI DI ESCAVAZIONE SISTEMA NON FINITO
- ➔ ACCESSO ALLE AREE DI CANTIERE
 - ➔ USI/CAMION PER SMALTIMENTO MATERIALE SCAVATO
 - ➔ VIABILITA' INTERNA AL CANTIERE
 - ➔ VIABILITA' PROVVISORIA DI ACCESSO PRODIGIONE B
 - ➔ RENCIIONE IN RETE PLASTICA
 - ➔ RENCIIONE IN RETE METALLICA
 - ➔ RENCIIONE IN NEW JERSEY
 - ➔ SISTEMA DI ACCOTTAMENTO ACCIOE
 - ➔ AREA CANALE SCAVATO

04					
05					
06					
07					
08	LUG 2020	Progetto definitivo	G. Della Croce	S. Di Tompono	F. Scognini
09					
10					
Revisione	Data	Disegnato	Disegnato	Verificato	Approvato

COMUNE DI GENOVA

DIREZIONE PROGETTAZIONE E IMPIANTISTICA SPORTIVA

Assessorato AL BILANCO LAVORI PUBBLICI, MANUTENZIONE E VERDE PUBBLICO

COORDINAMENTO PROGETTAZIONE: **DR. Arch. Lucia PATRONE**

PROGETTO: **F.S.T. Arch. Giacomo GALLARATI**

COLLABORAZIONE: **I.S.T. Marina GENOVESE**

REGIO UFFICIO: **F.D.T. Imp. Lucia LA ROSA**

PROGETTISTI: **F.S.T. Imp. Adriano GALANTE**
F.S.T. Imp. Simone GIURELLI

CONTRATTO E CANTIERI: **F.D.T. Genoa/Giuseppe SCORBINI**

REGIO UFFICIO: **I.S.T. Genoa/Iliriana NOTVANO**

MANUTENZIONE E REALIZZAZIONE 3D: **F.S.T. Arch. Roberto CASARINI**

SEAL PROJECTS: **F.S.T. Geol. Stefano BATTILANA**

PROVAZIONE: **Medio Levante VIII**

WATERFRONT DI LEVANTE

Realizzazione Canale e Canale principale

Planimetria di Cantiere

Scala: 1:1000
 Data: Luglio 2020

07 D-Sp

07 D-Sp

DEFINITIVO ARCHITETTONICO

07 D-Sp