

LEGENDA

ELEMENTI DI INTERESSE ARCHEOLOGICO

- Attestazione di ritrovamento archeologico (S1-3)
- Emergenza architettonica significativa (EA1-3)
- Area di affioramento materiali (A1)
- Tracciato viario romano ipotizzato
- Toponimo significativo

RISCHIO ARCHEOLOGICO

- AREA A CORTEZZA DELLA PRESSIONE ARCHEOLOGICA
- AREA A RISCHIO ARCHEOLOGICO: MEDIO-ALTO
- AREA A RISCHIO ARCHEOLOGICO: MEDIO
- AREA A RISCHIO ARCHEOLOGICO: BASSO
- AREA A RISCHIO ARCHEOLOGICO: NULLO

ATTRIBUZIONE CRONOLOGICA

- Età preromana
- Età romana
- Età medievale
- Età post medievale


- Linea aerea esistente
- Linea aerea in progetto
- Linea aerea da demolire

Unità Progettazione Realizzazione Impianti
Il Responsabile
P. ZANNI
(P. ZANNI)

Segretari

REVISIONI	DATA	DESCRIZIONE	ELABORATO	VERIFICATO	APPROVATO
01	01-07-2019	Carta delle attestazioni e del rischio archeologico	L.M. NEUROPOLI		
00	06-02-2016	Carta delle attestazioni e del rischio archeologico	M. LEONARDI	F. PERRAZZI D. TROCIOLI D. LUPINI	Zanni

TIPOLOGIA DELL'ELABORATO	CODIFICA DELL'ELABORATO	
Studio archeologico	D E 23919A1 B AX 00031	TERNA GROUP
PROGETTO	TITOLO	
DEFINITIVO	Linee a 132 kV "Rosone - Sud-Ovest" T. 919 T. 920	
RICAVATO DAL DOC. TERNA	Raccordo tra il sost. n. 83 e la C.P. di Balangero e demolizione dal sost. n. 84 alla C.P. Sud-Ovest	
CLASSIFICAZIONE DI SICUREZZA	Carta delle attestazioni e del rischio archeologico	
NOME DEL FILE	SCAL A CAD	FORMATO
DE23919A1BAX00031	1 unità = 1	630 x 297
SCAL A	SCAL A	PDG: IO
1:-	1:-	01 / 01

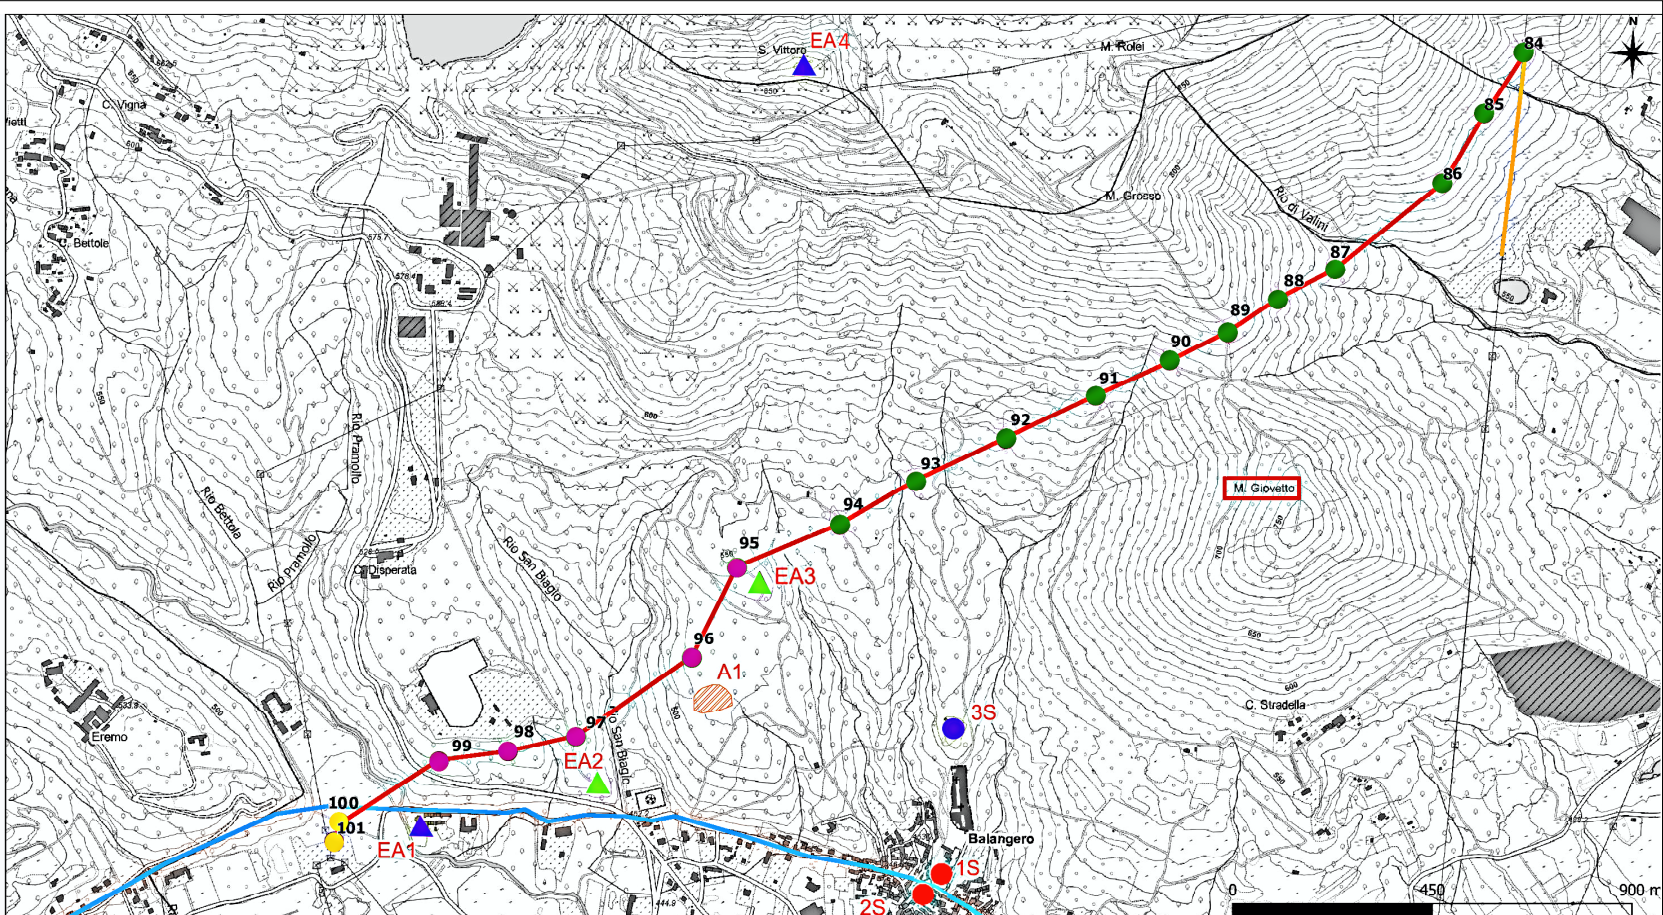

Questo documento contiene informazioni di proprietà Terna Rete Italia S.p.A. e deve essere utilizzato esclusivamente dal destinatario in relazione alle finalità per le quali è stato ricevuto. E' vietata qualsiasi forma di riproduzione o di divulgazione senza l'esplicito consenso di Terna Rete Italia S.p.A.
This document contains information proprietary to Terna Rete Italia S.p.A. and it will have to be used exclusively for the purposes for which it has been furnished. Whichever shape of spreading or reproduction without the written permission of Terna Rete Italia S.p.A. is prohibited.