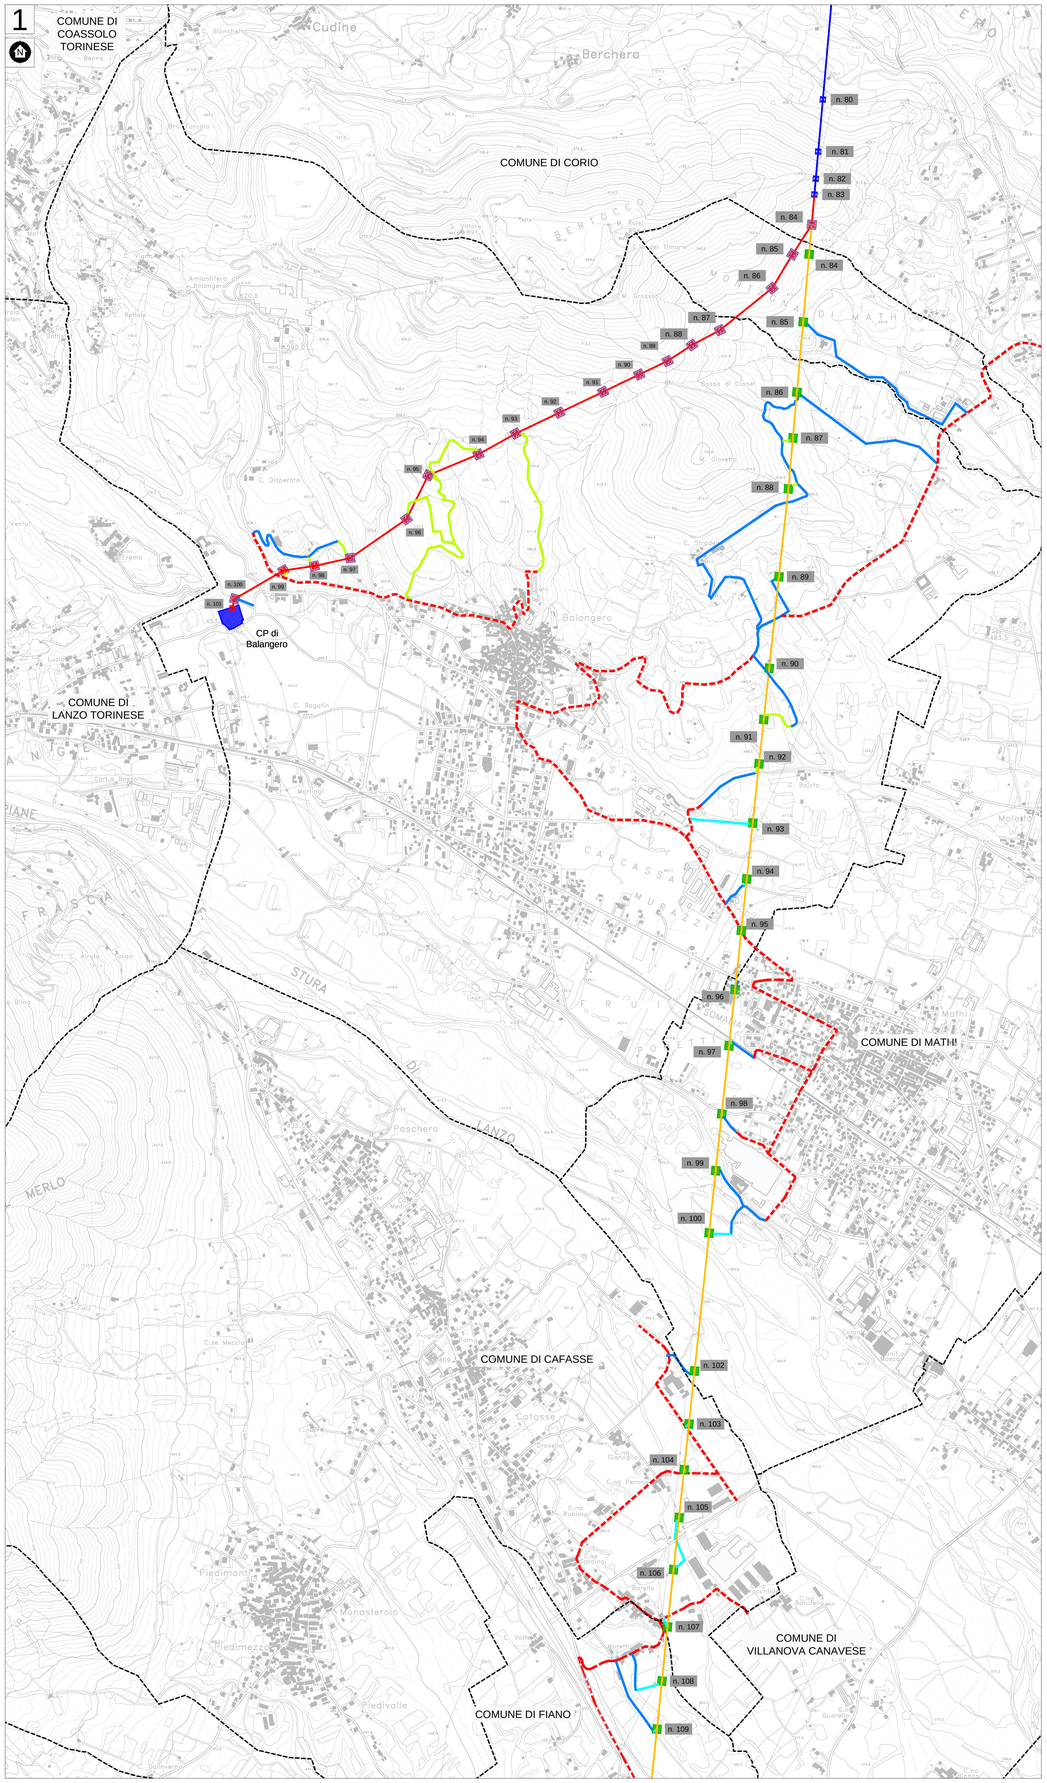

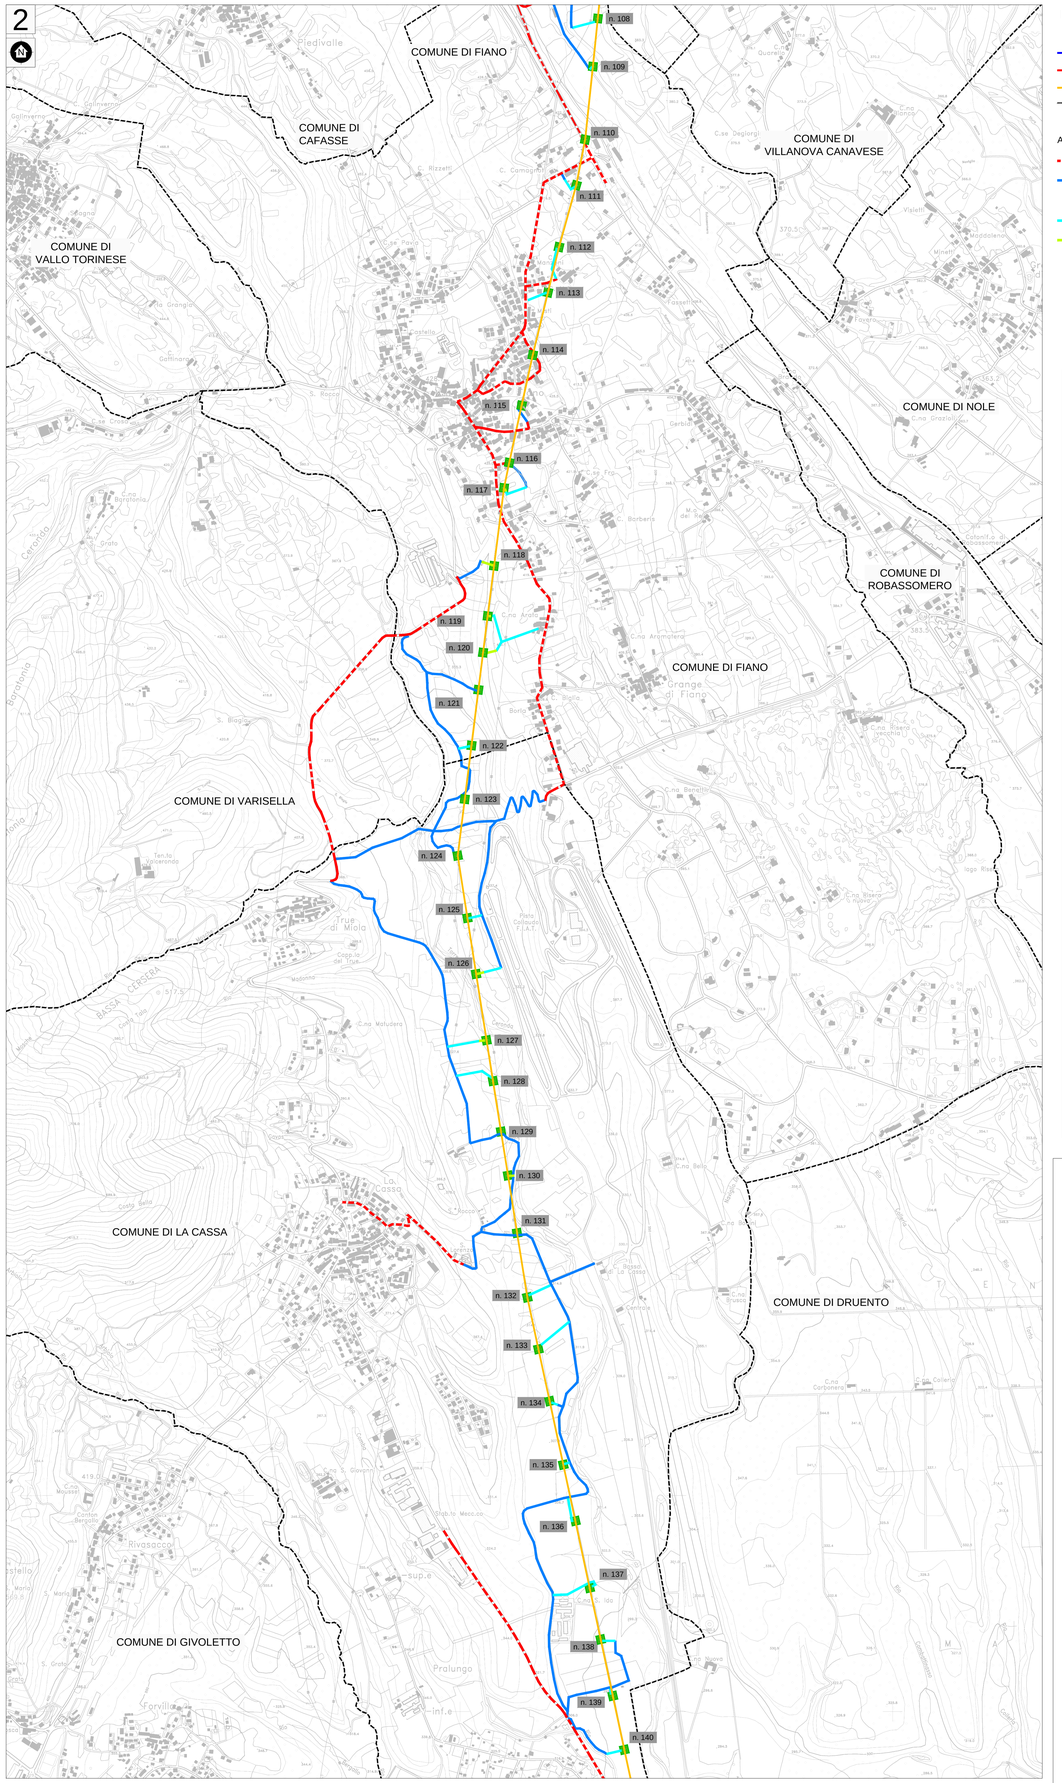

Legenda:

- Linea esistente
- Linea in progetto
- Linea in demolizione
- Confini comunali

AREE E PISTE DI CANTIERE

- Viabilità locale
- Viabilità interpoderale
- Pista in area agricola
- Pista in area boscata
- Cantiere costruzione sostegni (20 X 20 m)
- Cantiere rimozione sostegni (15 X 15 m)

QUADRO D'UNIONE

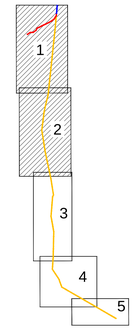

Sostegno n.	N / D (nuovo/ demolizione)	Comune	Accessibilità				
			Con elicottero	Con viabilità esistente (locale e interpoderale)	Con raccordo tramite pista di cantiere in area boscata (metri)	Con raccordo tramite pista di cantiere in area agricola (metri)	Note
84	N	Corio					
85	N	Mathi					
86	N	Mathi					
87	N	Balangero					
88	N	Balangero					
89	N	Balangero					
90	N	Balangero					
91	N	Balangero					
92	N	Balangero					
93	N	Balangero			700		
94	N	Balangero			400		
95	N	Balangero			690		
96	N	Balangero			430		
97	N	Balangero			70		
98	N	Balangero			20		
99	N	Balangero			40		
100	N	Balangero					
101	N	Balangero					
84	D	Mathi					
85	D	Mathi					
86	D	Balangero					
87	D	Balangero			35		
88	D	Balangero			25		
89	D	Balangero					
90	D	Balangero					
91	D	Balangero			150		
92	D	Balangero			30		
93	D	Balangero				275	
94	D	Balangero				30	
95	D	Balangero					
96	D	Mathi					
97	D	Mathi				15	
98	D	Mathi					Area privata
99	D	Mathi					
100	D	Mathi				82	
102	D	Mathi					
103	D	Cafasse				15	
104	D	Cafasse				12	Area recintata
105	D	Cafasse				105	Area recintata
106	D	Cafasse				150	
107	D	Cafasse				40	
108	D	Fiano				130	
109	D	Fiano				15	
110	D	Fiano					
111	D	Fiano				75	Area recintata
112	D	Fiano				150	
113	D	Fiano				100	
114	D	Fiano					Area privata
115	D	Fiano					Area privata
116	D	Fiano					
117	D	Fiano			15	105	
118	D	Fiano			60		
119	D	Fiano			10	300	
120	D	Fiano			50	220	
121	D	Fiano					
122	D	Fiano				55	
123	D	La Cassa					
124	D	La Cassa					
125	D	La Cassa				65	
126	D	La Cassa			35	80	
127	D	La Cassa			30	150	
128	D	La Cassa				180	
129	D	La Cassa					
130	D	La Cassa			30		
131	D	La Cassa					
132	D	La Cassa				120	
133	D	La Cassa				170	
134	D	La Cassa				30	
135	D	La Cassa				30	
136	D	La Cassa				110	
137	D	La Cassa				240	
138	D	La Cassa				60	
139	D	La Cassa				35	
140	D	La Cassa				70	

ORDINE DEGLI ARCHITETTI PROVINCIA DI TORINO
arch. Pier Angelo Donna Bianco
n° 2801

Unità Progettazione Realizzazione Impianti
Il Responsabile
(F. ZANNI)

REVISIONI					
N.	DATA	DESCRIZIONE	ELABORATO	VERIFICATO	APPROVATO
00	01-07-2019	Emissione	Ecoplan	Pedrinazzi STRUTTURE LINEE	Zanni STICKUPS

TIPOLOGIA DELL'ELABORATO	CODIFICA DELL'ELABORATO
PLANIMETRIA	DE23919A1BAX00105
PROGETTO	TITOLO
	Linee a 132 kV "Rosone - Sud-Ovest" T. 919 T. 920
RICAVATO DAL DOC. TERNA	Raccordo tra il sostegno n. 83 e la C.P. di Balangero e demolizione dal sostegno n 84 alla C.P. Sud-Ovest
CLASSIFICAZIONE DI SICUREZZA	Planimetria della cantierizzazione
PUBBLICO	

NOME DEL FILE	SCALA CAD	FORMATO	SCALA	FOGLIO
DE23919A1BAX00105-001	1 unità = 1m	A0	1:10.000	1 / 2

Questo documento contiene informazioni di proprietà Terna Rete Italia S.p.A. e deve essere utilizzato esclusivamente dal destinatario in relazione alle finalità per le quali è stato inviato. E' vietata qualsiasi forma di riproduzione o di divulgazione senza l'esplicito consenso di Terna Rete Italia S.p.A.

This document contains information proprietary to Terna Rete Italia S.p.A. and it will have to be used exclusively for the purposes for which it has been furnished. Whichever shape of spreading or reproduction without the written permission of Terna Rete Italia S.p.A. is prohibit.