LEGENDA

- Linee aeree esistente
- Linee aeree in progetto

Conduttori impiegati

Tratta		Numero Conduttori x Conduttore	Tipo cratandat	Diametro (mm)	Portata/conduttore (daN)	Portata/sezione ammessa (daN)	Sezione conduttore (mm2)	Sezione ammessa (mm2)	Sezione totale (mm2)	MAGAZ-B assicurar Trafo	Carico rottura (daN)	Massa lineica (daN/m)
02-04	Conduttore	1	48 Alu	12.00	2841/30	7412.00	339.29	411.01	377.70	1700	10.80	1.000
	Corda Rame	1	19 Rame	7.00	1000/30	2600.00	75.40	91.00	84.00	1000	10.00	0.700
	Corda Rame	1	19 Rame	9.00	1610/30	3900.00	120.70	146.00	134.40	1600	10.00	1.000
04-05	Fune	1	Ottiuz	11.00	1241/30		95.00		95.00	1200	11.00	0.900
	Conduttore	1	48 Alu	12.00	2841/30	2842.00	339.29	411.01	377.70	1700	10.80	1.000
05-101	Fune Sc.	1	Ottiuz	11.00	1241/30		95.00		95.00	1200	11.00	0.900
	Fune Sc.	1	Antimeteorite	11.00	1241/30	7241/30	95.00	95.00	190.00	1200	11.00	0.900

Legenda Profilo Altimetrico

Profilo del terreno
Emisso
Asse linea
Destro

Catenaria del conduttore
in MP B (-40°C)
in MP B (+70°C)

Codici delle opere attraversate
- 001 - Fiume
- 002 - Torrente o corso d'acqua
- 003 - Strada nazionale
- 004 - Strada provinciale
- 005 - Strada comunale
- 006 - Autostrada
- 007 - Ferrovia
- 008 - Funivia
- 009 - Linea elettrica
- 010 - Linea telefonica
- 011 - Metanodotto
- 012 - Oleodotto

Quota fondamentale

Stazioni

Quote terreno

Distanze parziali tra picchetti di rilievo

Progressive

Angolo di deviazione linea (°Sd) (+ = Sinistro - - = Destro)

Pianta

Codici da inserire	Numero (Progressiva pk/km/metro - n - A) [Memoria] (riferimento alla sezione di rilevamento dei cavi e quota cavo)	Campata (Dislivello) Parametro (MRB)
	Progressiva e quota del Picchetto	
Armamento	Conduttori (Diametro - Grifatura - Portata - Carico)	
Fondazione - Moncone o Cestello		
Annotazioni Sostegno		
Stirro di segnalazione		
Natura terreno e tipo coltura		
Comune (Provincia)		
Attraversamenti e commenti generici		

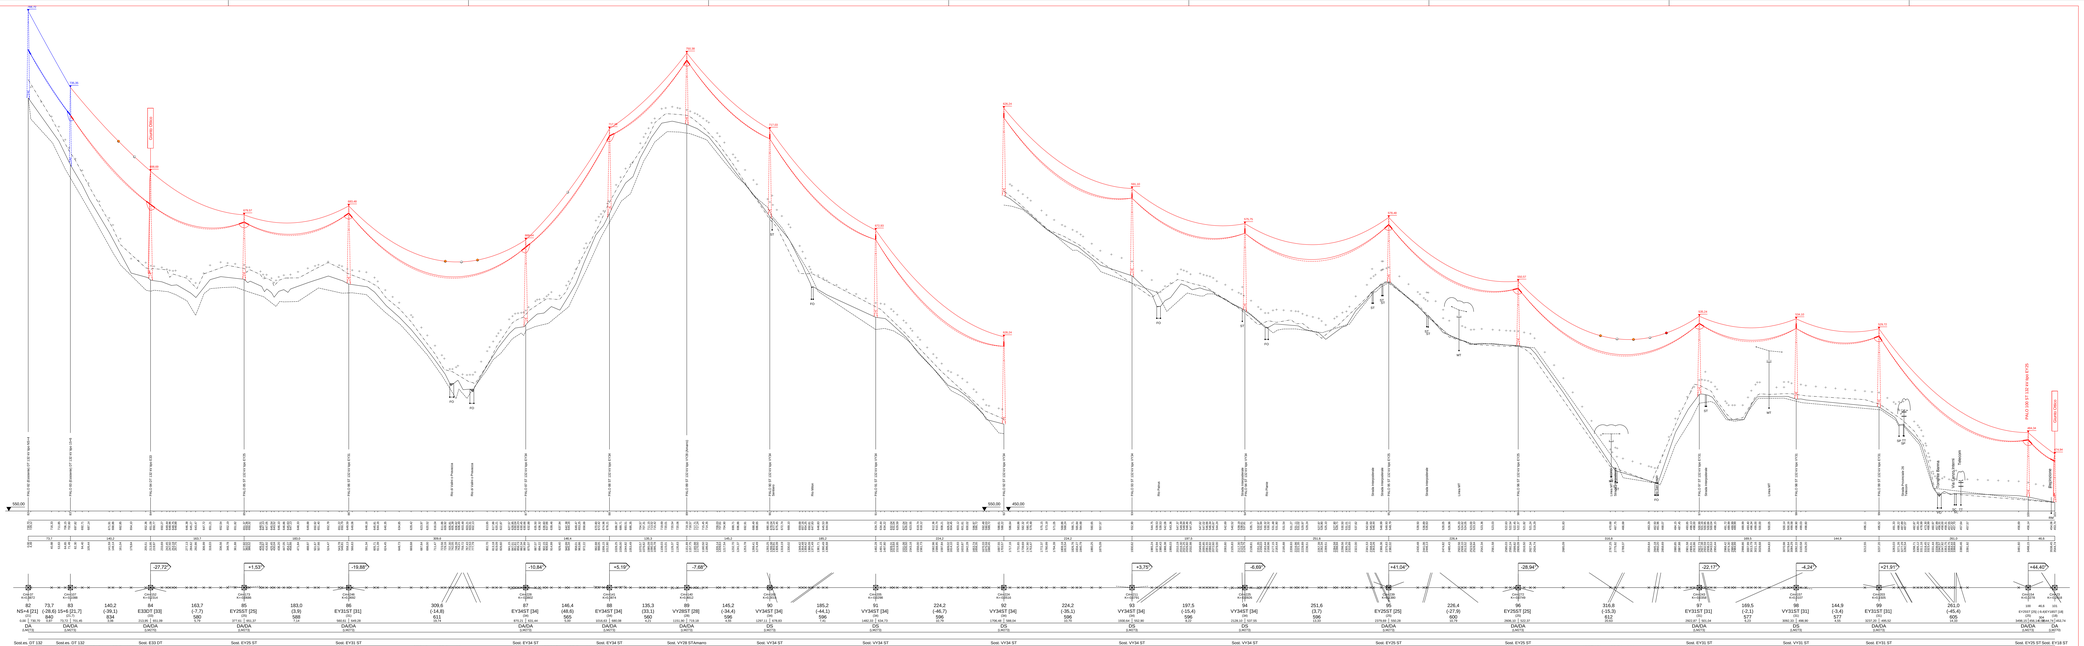

Rev.	Data	Descrizione della revisione	Elaborato	Verificato	Approvato
01	01/07/2019	Profilo Longitudinale	DTM3	F.Pastrenari	P.Zanni

Trasporti, Linee e Impianti a Terna
T 919 - T 920 ROSONE - AEM TO SUD OVEST
Tratto : p.82 - p.101
Profilo Altimetrico
Foglio: 1 e 1
Formato: LE (297x841)
Scala Profilo Altimetrico: 1:2000
Scala Orizzontale: 1:500
Elaborato dal doc.: LE 23919A1 A0 0028.dwg
Identificativo documento: L E 23919A1 B AX 00028

Proprietà Terna Rete Italia S.p.A. - Tutti i diritti riservati
TERNA Rete Italia S.p.A. - Società soggetta a direzione e coordinamento di Terna S.p.A.
Sede legale: Via Marco Tecchio, 7 - 00137 Roma - Capitale sociale € 22.000.000 i.v. - C.F. e P.I. 05779661007 - R.E.A. Roma 1007294

Questo documento contiene informazioni proprietarie di Terna Rete Italia S.p.A. e non può essere riprodotto o reso noto a terzi senza autorizzazione.

TERNA si riserva a termini di legge la proprietà di questo documento, con divieto di riprodurlo, di consegnarlo a terzi o renderlo comunque noto a fini diversi da quelli previsti dalla concessione.