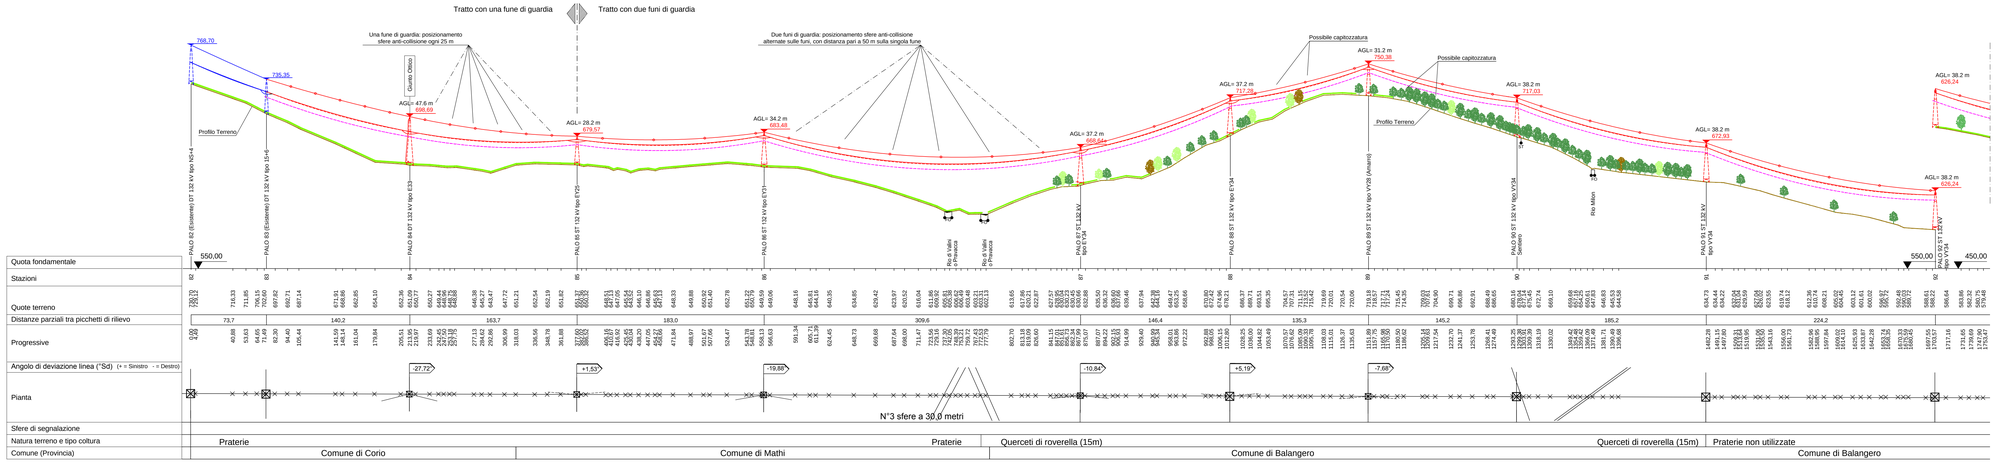

Conduttori impiegati

Tratta	Numero (Conduttore/Fune)	(Corgiaspiave)	Tipo materiale	Diametro (mm)	Formazione mantello (N° fili x diametro)	Formazione anima (N° fili x diametro)	Sezione mantello (mm²)	Sezione anima (mm²)	Sezione totale (mm²)	Modulo di elasticita' finale (daN/mm²)	Coefficiente di dilatazione (1/°C x 10^-6)	Carico di rottura (daN)	Massa teorica (kg/m)
82-84	Conduttore	1	All.-Acc.	22,80	26x3,60	7x2,80	264,65	43,10	307,75	7700	18,90	9752	1,068
	Fune	1	Acciaio	9,00		7x3,00		49,48	49,48	19650	11,50	6578	0,396
84-85	Conduttore	1	All.-Acc.	31,50	54x3,50	19x2,10	519,50	65,80	585,30	6800	19,40	16852	1,953
	Fune	1	Ottica	12,50	12x2,52		85,90		85,90	12030	14,00	7450	0,491
85-101	Conduttore	1	All.-Acc.	31,50	54x3,50	19x2,10	519,50	65,80	585,30	6800	19,40	16852	1,953
	Fune Sx	1	Ottica	12,50	12x2,52		85,90		85,90	12030	14,00	7450	0,491
	Fune Dx	1	Alumoweld	11,50		7x3,83		80,65	80,65	15500	13,00	9000	0,537

Legenda Profilo Altimetrico

Profilo del terreno

- Sinistro
- Asse linea
- Destro

Catenaria del conduttore

- In MFB (40°C)
- In MFB (75°C)

Codici delle opere attraversate

- EX = Fosso
- ST = Strada o strada non importante
- SF = Linea elettrica a media tensione
- SI = Linea telefonica
- TT = Linea telefonica
- FM = Metanodotto
- RN = Recinzione

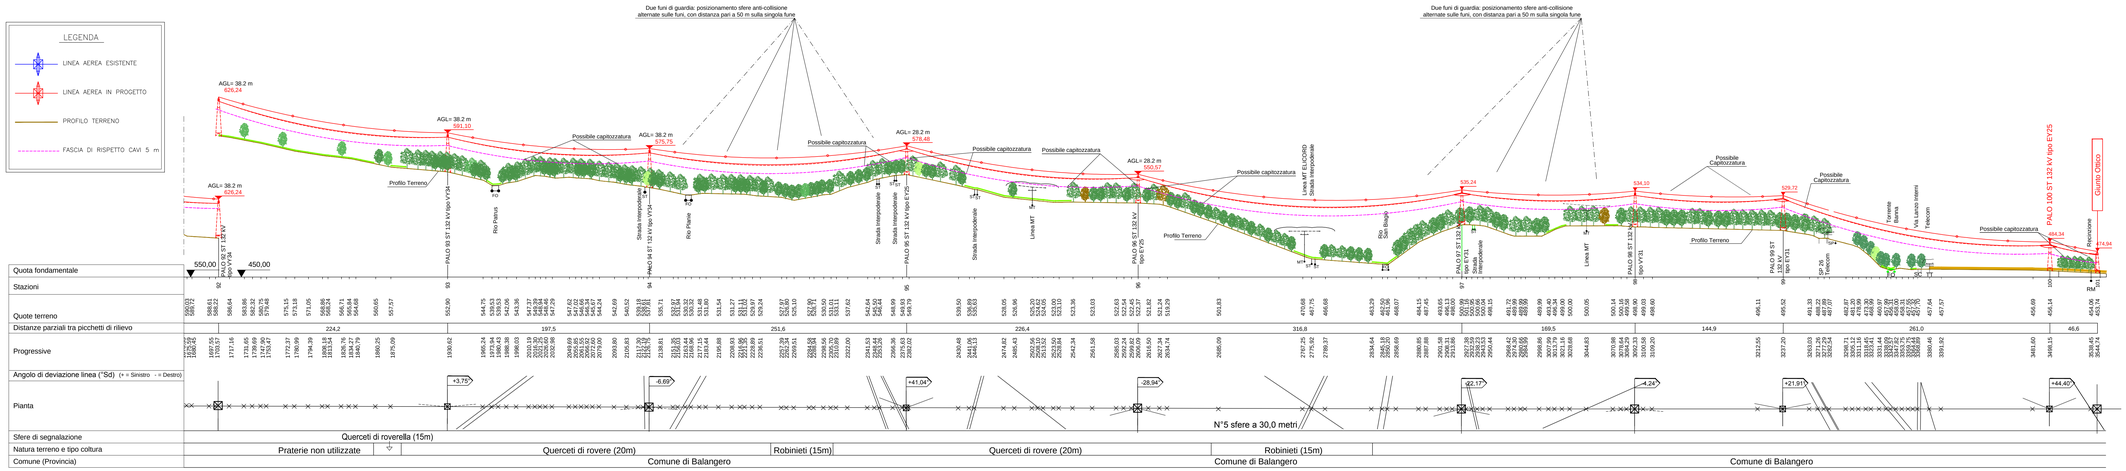

ORDINE DEGLI ARCHITETTI PROVINCIA TORINO
arch. Pier Angelo Donna Blanse
n° 2801

Unità Procedimento Realizzazione Impianti
Il Responsabile
(P. ZANNI)

REVISIONE					
00	01-07-2019	Emissione	Ezopian	Pettinacci DTNO-LPRS-LABE	Zanni DTNO-LPRS
n°	DATA	DESCRIZIONE	ELABORATO	VERIFICATO	APPROVATO

TIPOLOGIA DELL'ELABORATO: PROFILO	CODIFICA DELL'ELABORATO: DE23919A1BAX00113
PROGETTO	TITOLO: Linee a 132 kV "Rosone - Sud-Ovest" T. 919 T. 920 — Raccordo tra il sostegno n. 83 e la C.P. di Balangero e demolizione dal sostegno n 84 alla C.P. Sud-Ovest — STUDIO DI IMPATTO AMBIENTALE — Profilo dell'altezza media della vegetazione boschiva
RICAVATO DAL DOC. TERNA	
CLASSIFICAZIONE DI SICUREZZA: PUBBLICO	

NOME DEL FILE	SCALA CAD	FORMATO	SCALA	FOGLIO
DE23919A1BAX00113	1 unità = 1m	1260*594	1:2000	1 / 1

Questo documento contiene informazioni di proprietà Terna Rete Italia S.p.A. e deve essere utilizzato esclusivamente dal destinatario in relazione alle finalità per le quali è stato inviato. E' vietata qualsiasi forma di riproduzione o di divulgazione senza l'esplicito consenso di Terna Rete Italia S.p.A.

This document contains information proprietary to Terna Rete Italia S.p.A. and it will have to be used exclusively for the purposes for which it has been furnished. Whichever shape of spreading or reproduction without the written permission of Terna Rete Italia S.p.A. is prohibit.