

Legenda PAI (Piano di Assetto Idrogeologico)

- Linea esistente
- Linea in demolizione
- Limite dell'area rappresentata (3 km per lato)
- Linea in progetto
- Confini comunali

DISSESTI DA P.A.I. VIGENTE


- Ca Area di conoide attiva non protetta
- Ee Area di esondazione a pericolosità molto elevata

FASCE FLUVIALI

- Fascia A
- Fascia B
- Fascia C
- Fascia B in progetto

DISSESTI DA P.R.G.


- Fs Area di frana stabilizzata
- Fq Area di frana quiescente
- Fa Area di frana attiva
- Ca Area di conoide attiva non protetta
- Cp Area di conoide attiva parzialmente protetta
- Cn Area di conoide non recentemente attivatosi o completamente
- Em Area di esondazione a pericolosità media o moderata
- Eb Area di esondazione a pericolosità elevata
- Ee Area di esondazione a pericolosità molto elevata

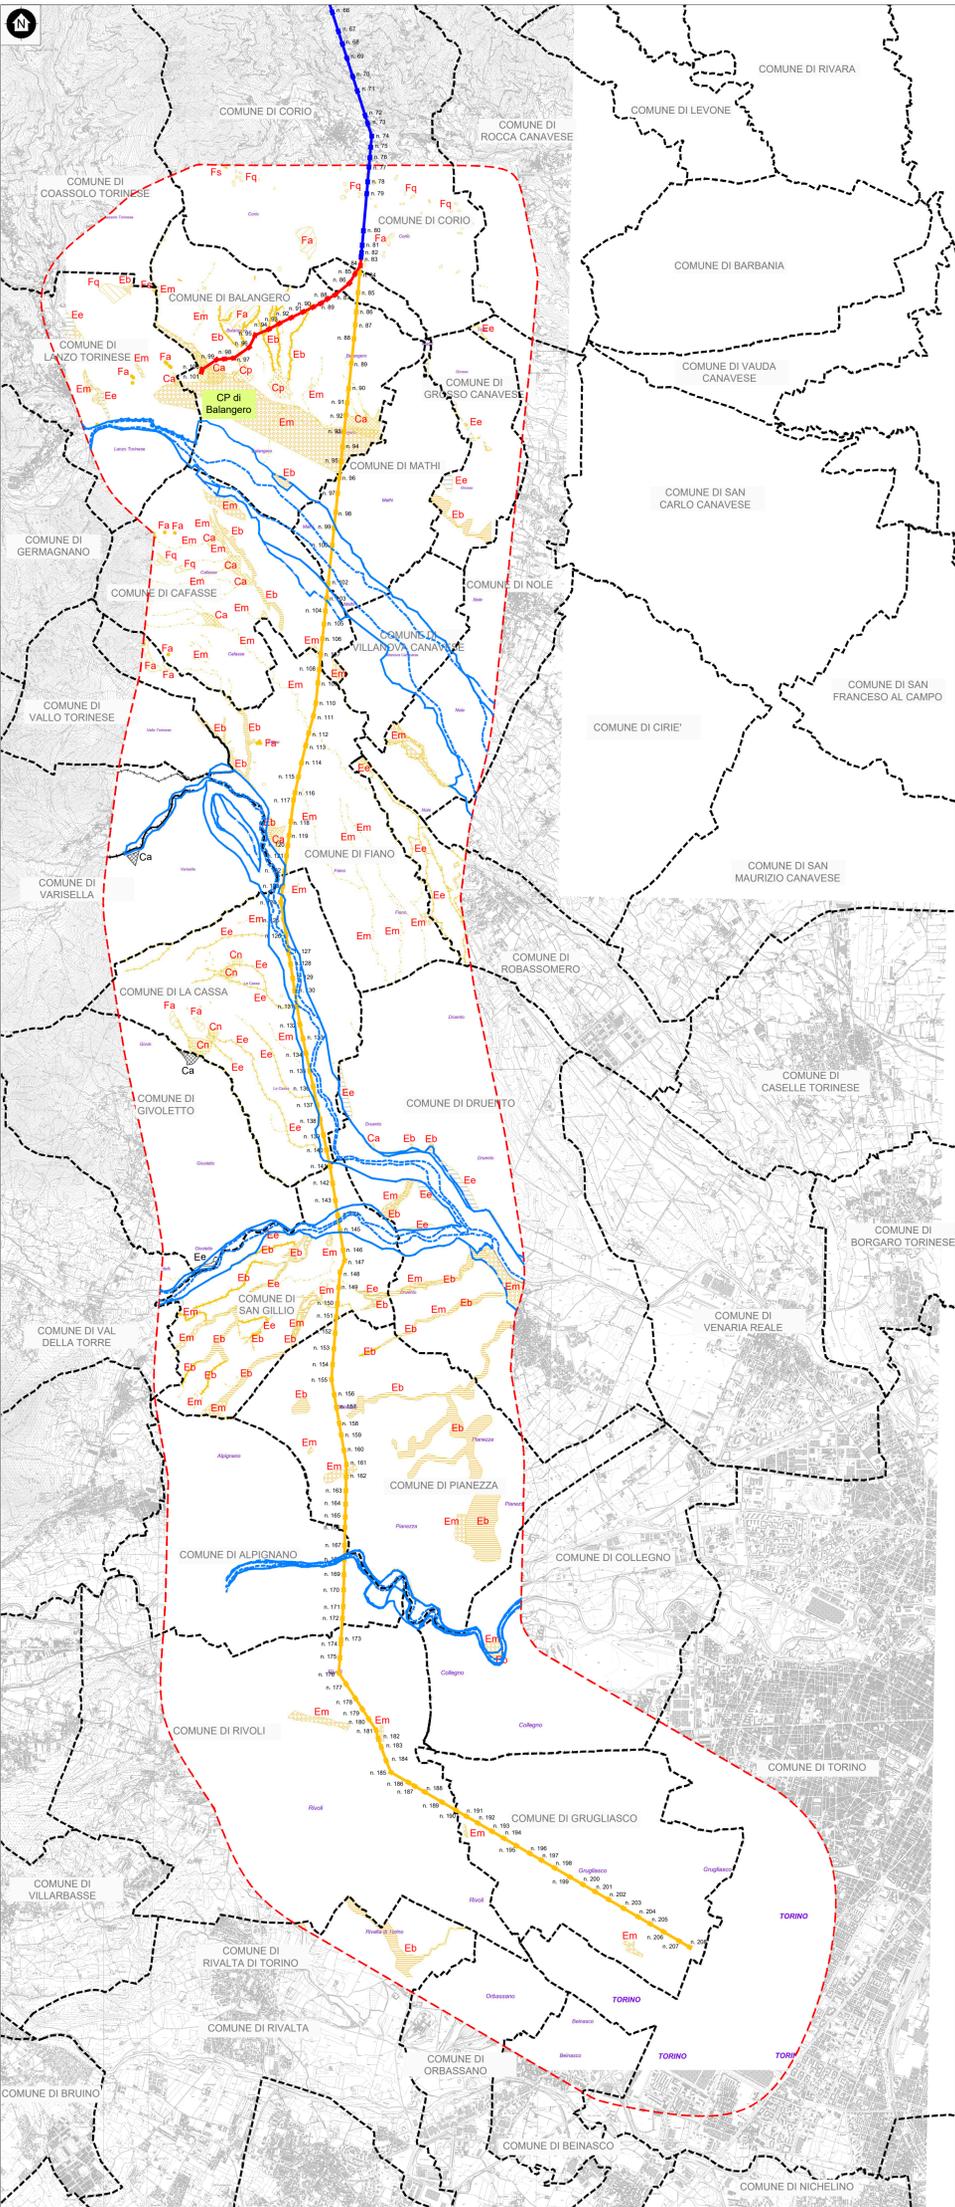

Legenda PGRA (Piano di Gestione del Rischio Alluvionale)

- Linea esistente
- Linea in demolizione
- Linea in progetto
- Confini comunali

- Probabilità alluvioni elevata (tr. 10/20)
- Probabilità alluvioni media (tr. 100/200)
- Probabilità alluvioni scarsa (tr. 500)

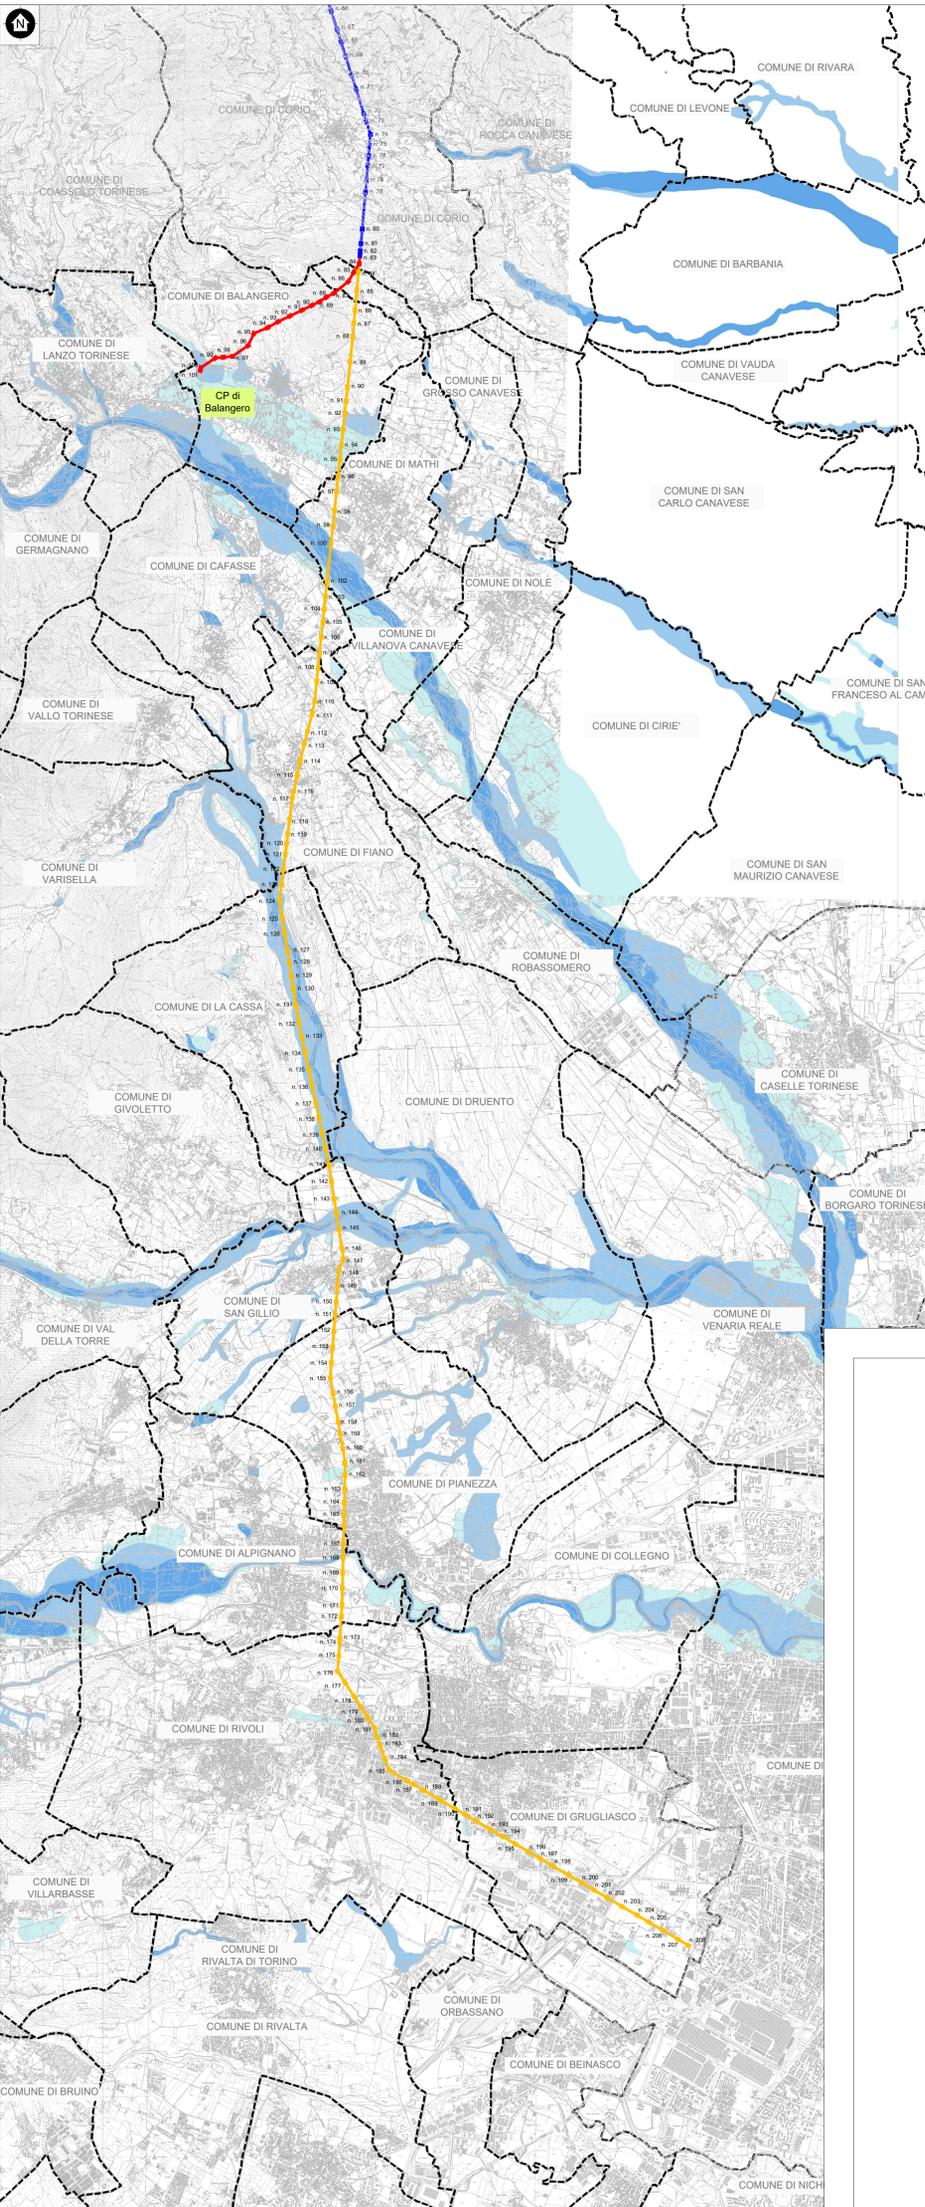

ORDINE DEGLI ARCHITETTI
 PROVINCIA TORINO
 arch. Pier Augusto Donna Bianco
 n° 2801

Unità Progettazione Realizzazione Impianti
 Il Responsabile
 arch. Pier Augusto Donna Bianco
 (P. ZANNI)

REVISIONI	DATA	DESCRIZIONE	ELABORATO	VERIFICATO	APPROVATO
00	01-07-2019	Esibizione			

TIPOLOGIA DELL'ELABORAZIONE	PLANIMETRIA	CODIFICA DELL'ELABORAZIONE	DE23919A1BAX00119						
PROGETTO	Linee a 132 kV "Rosone - Sud-Ovest" T. 919 T. 920								
RICAVATO DAL DOC. TERNA	Raccordo tra il sostegno n. 83 e la C.P. di Balangero e demolizione dal sostegno n. 84 alla C.P. Sud-Ovest								
CLASSIFICAZIONE DI SICUREZZA	STUDIO DI IMPATTO AMBIENTALE								
PUBBLICO	Planimetria PAI e PGRA								
NOME DEL FILE	DE23919A1BAX00119	SCALA CAD	1 unità = 1m	FORMATO	841x841	SCALA	1:50.000	FOLIO	1 / 1

Questo documento contiene informazioni di proprietà Terna Rete Italia S.p.A. e deve essere utilizzato esclusivamente dal destinatario in relazione alle finalità per le quali è stato ricevuto. E' vietata qualsiasi forma di riproduzione o di divulgazione senza l'esplicito consenso di Terna Rete Italia S.p.A.
 This document contains information proprietary to Terna Rete Italia S.p.A. and it will have to be used exclusively for the purposes for which it has been furnished. Whenever shapes of spreading or reproduction without the written permission of Terna Rete Italia S.p.A. is prohibited.