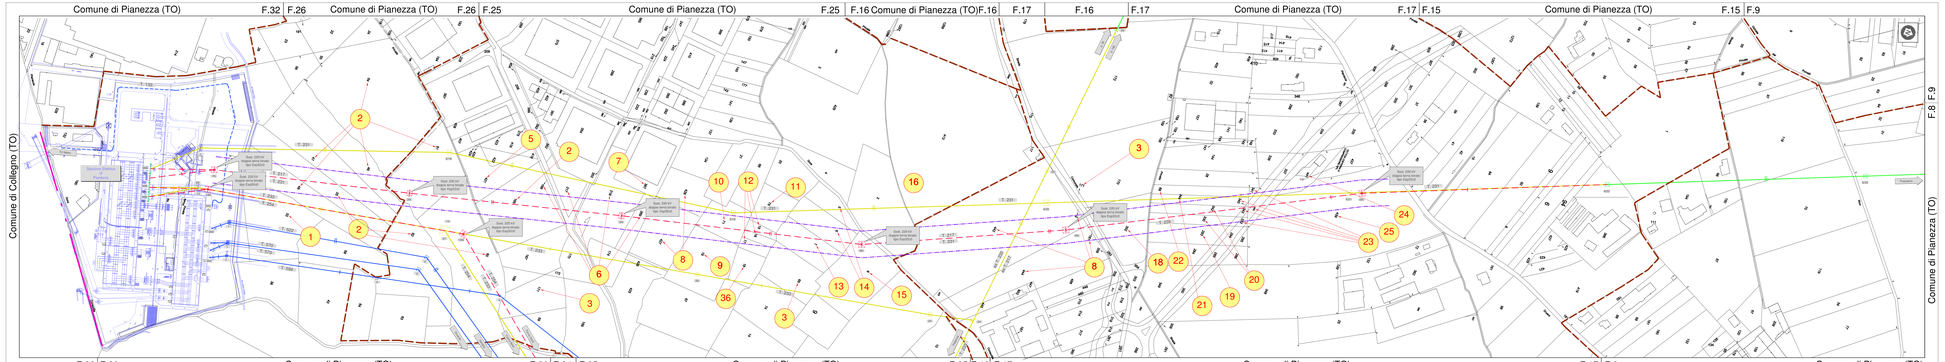
Comune di Pianezza (TO)
F.32 F.26
F.26 F.25
F.25 F.16
F.16 F.17
F.17 F.15
F.15 F.9
F.8 F.9
F.32 F.26
F.26 F.24 F.25
F.25 F.19 F.17
F.17 F.8
Comune di Collegno (TO)
Sottostazione Elettrica Pianezza
Sost. 220 kV Doppia terna tronco San Rocchino
Sost. 220 kV Doppia terna tronco San Rocchino
Sost. 220 kV Doppia terna tronco San Rocchino