Legenda

- Tratto di linea aerea esistente non interessato da modifiche
- Tratto di linea aerea in progetto
- Tratto di linea aerea di prevista demolizione

Note

- Dispositivi di messa a terra LF91/3 tipo MT3;
- Ulteriori informazioni riguardanti gli elementi costituenti il progetto sono stati riportati all'interno del documento"elementitecnici di impianto";
- Dissuasori per avifauna, disposti ogni 20 m;

Conduttori impiegati

Tratta		Numero (Conduttore/Fune/Fune di guardia/Corda di compensazione)	Tipo materiale	Diametro (mm)	Formazione nucleo (N° fili x diametro)	Formazione anima (N° fili x diametro)	Sezione nucleo (mm²)	Sezione anima (mm²)	Sezione totale (mm²)	Modulo di elasticità finale (daN/mm²)	Coefficiente di dilatazione (1/°C x 10⁻⁶)	Carico di rottura (daN)	Massa teorica (kg/km)
PS-14N	Conduttore	2	All. Acc.	31,50	54x3,50	19x2,10	519,50	65,80	585,30	6800	19,40	16852	1,953
	Fune	1	Ottica	12,00	7x4,00	0	75,40	0,00	75,40	14000	13,40	7450	0,493
14N-11N	Conduttore	2	All. Acc.	31,50	54x3,50	19x2,10	519,50	65,80	585,30	6800	19,40	16852	1,953
	Fune	1	Ottica	12,00	7x4,00	0	75,40	0,00	75,40	14000	13,40	7450	0,493
11N-9	Conduttore	3	All. Acc.	29,30	30x4,20	19x2,80	415,63	93,27	508,90	7700	17,80	19374	1,906
	Fune	1	Alumoweld	11,50		7x3,83		80,85	80,85	13500	13,00	9000	0,537

Legenda Profilo Altimetrico

Profilo del terreno: Sinistro, Asse linea, Destro

Catenaria del conduttore: In MFB (40°C)

Codici delle opere attraversate

- T1 - Tombino a scatolare prefabbricato
- T2 - Tombino a scatolare gettato in opera
- PS1 - Pensilina
- PS2 - Pensilina
- C1 - Linea elettrica
- C2 - Linea telecomunicazioni (fibre ottiche)
- S1 - Sottopasso
- S2 - Sottopassi in un solo tratto 220 kV

Quota fondamentale

Stazioni

Quote terreno

Distanze parziali tra picchetti di rilievo

Progressive

Angolo di deviazione linea (°Sd) (+ = Sinistro - = Destro)

Pianta

Dati per Sostegno: Numero / Tipo (Altezza (Zoppicatura) +/- Δ) (Mensola) / Progressiva e quota del Picchetto

Dati della campata: Campata (Dislivello) Parametro (MFB)

Armamento: Conduttore (Sd/Rea) - Sd/Beg - Dd/Rea - Dd/Beg; Pred/Seg (altri componenti l'armamento)

Fondazione - Moncone o Cestello

Annotazioni Sostegno

Sfere di segnalazione

Natura terreno e tipo coltura

Comune (Provincia)

Attraversamenti e commenti generici

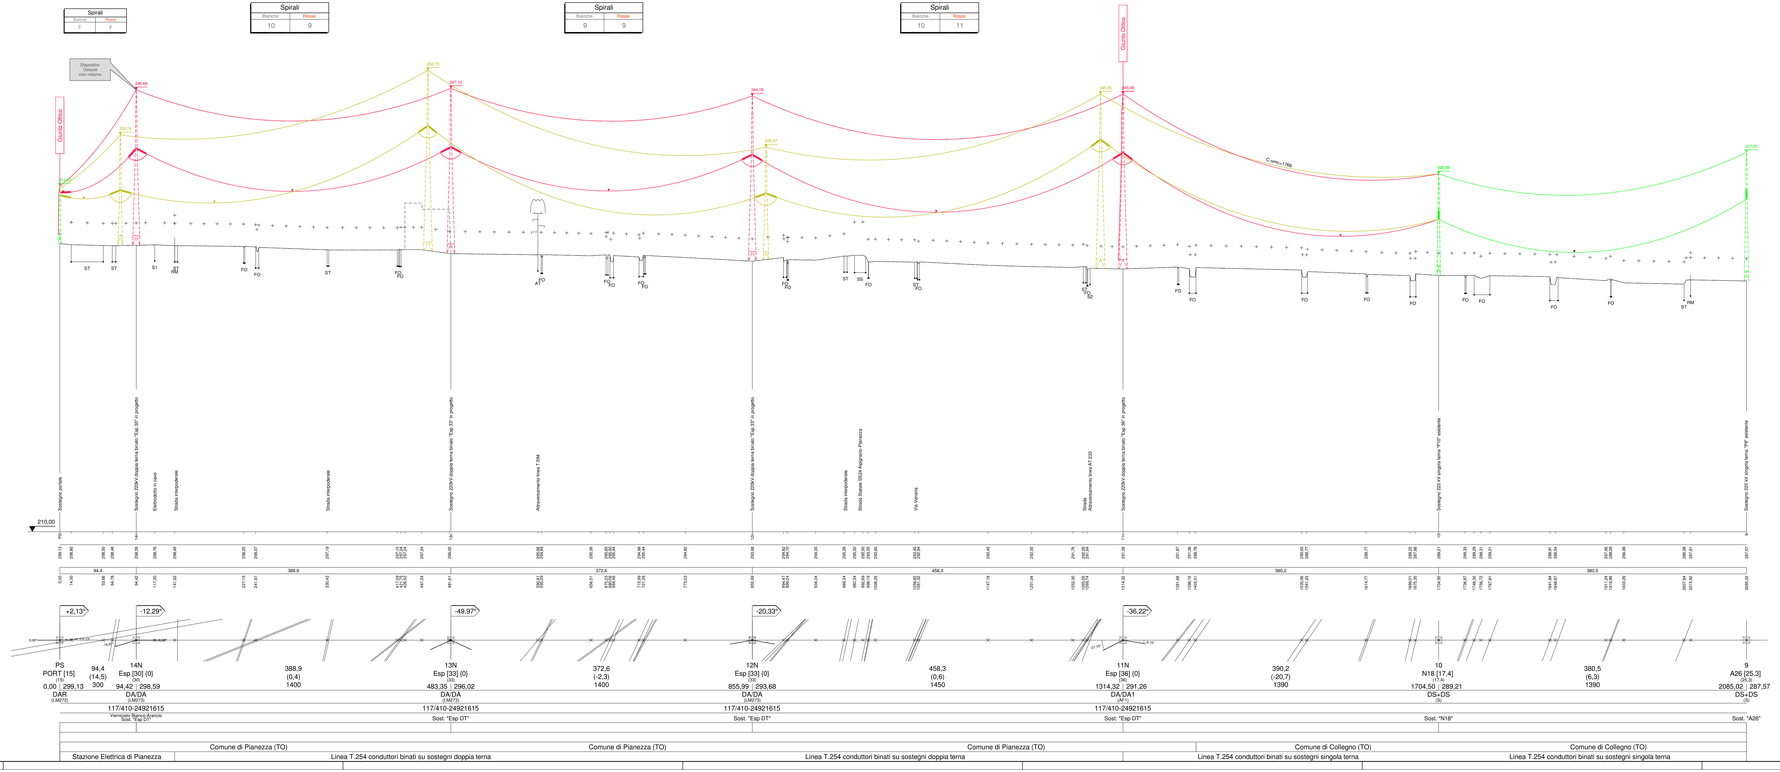

Unità Progettazione Realizzazione Impianti
Il Responsabile
(P. ZANNI)

Rev.	Data	Descrizione della revisione	Elaborato	Verificato	Approvato
00	20/04/2018	Prima emissione	G.Attardo	F.Pedrinazzi	P.Zanni

Terna Rete Italia

Direzione Territoriale Nord Ovest

UPRI

Impianto: Linea a Doppia e Semplice Terna

Titolo: Pianezza-Torino Nord

Intervento di razionalizzazione della rete a 220 kV nelle aree periferiche di Torino mirato al miglioramento della qualità, della continuità e della sicurezza di esercizio del sistema di trasmissione dell'area stessa.

N°Tavola: 254

Tavola(n/d): 220

Scala: Profilo Ascisse 1:2.000; Ordinate 1:500

Progetto esecutivo
Profilo Altimetrico T.254

Ricavato dal doc.:

Formato: 1.575x594

Foglio: 1 di 1

Identificativo documento: L E 22254A1 C AX 10001

TERNA si riserva a termini di legge la proprietà di questo documento, con divieto di riprodurlo, di consegnarlo a di renderlo comunque noto a Terzi senza preventiva autorizzazione.

Progetto: TE.AX-13-216
Elettrodotto 220 kV T.216 Variante trgr

Identificativo doc. esterno: