Legenda

Fase 4
Fase 8
Fase 12

Post operam

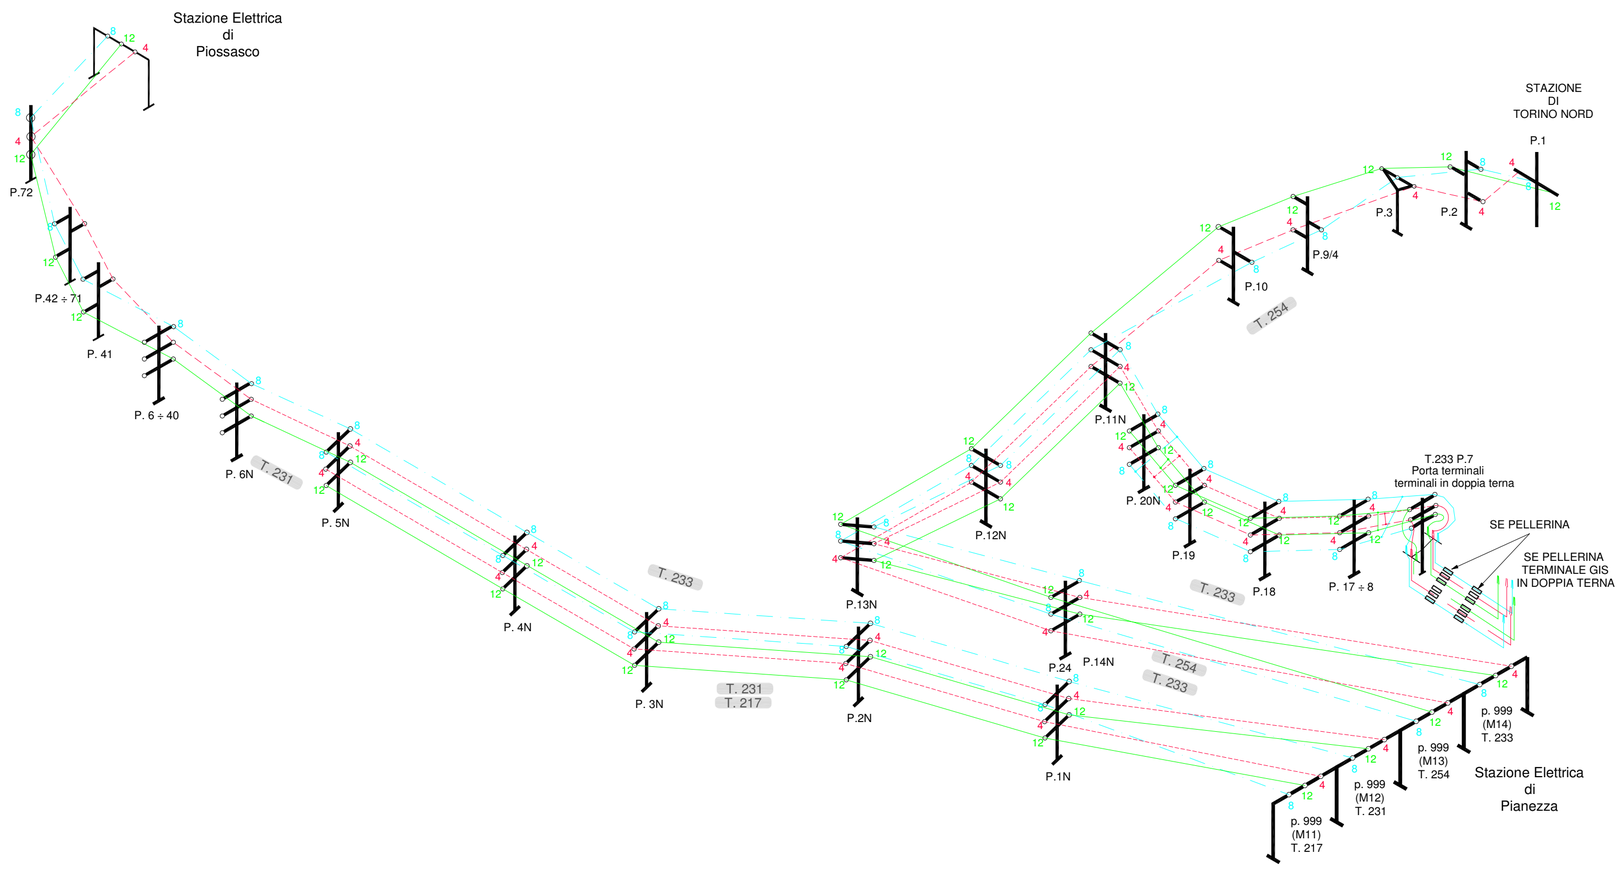

Legenda

Fase 4
Fase 8
Fase 12

Ante operam

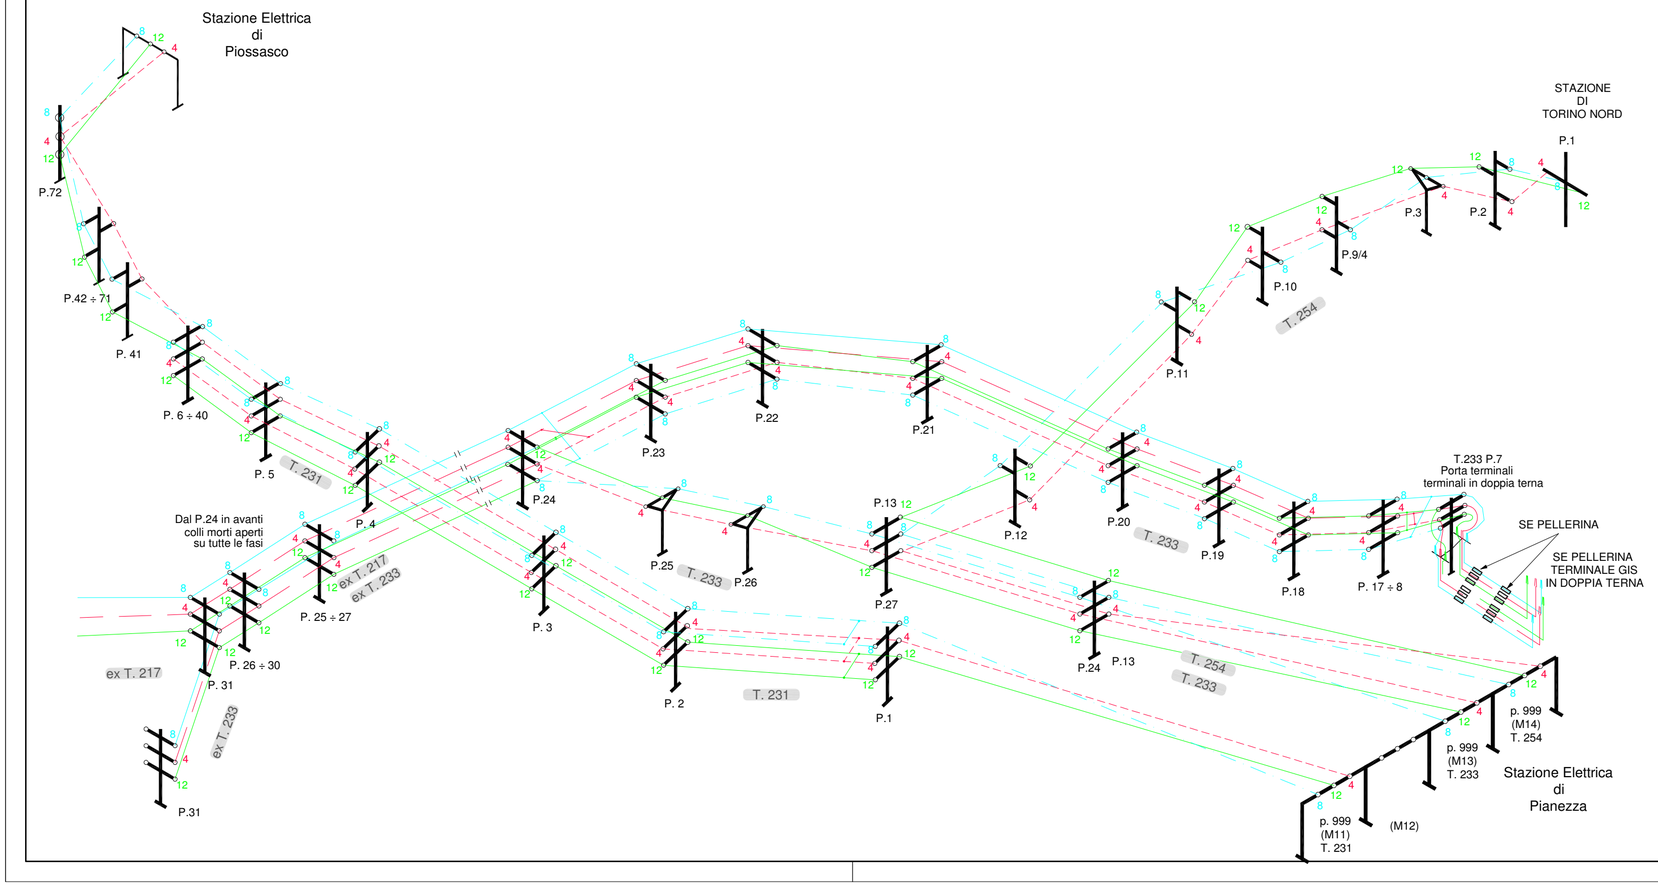

ORDINE DEGLI INGEGNERI PROV. BERGAMO
DOTTORE INGEGNERE PIERLUIGI ZANNI ALBO N. 2759

Unità Progettazione Realizzazione Impianti
Il Responsabile
(P. ZANNI)

Rev.	Data	Descrizione della revisione	Elaborato	Verificato	Approvato
-	-	-	-	-	-
00	20/04/2018	Prima emissione	M. Cagnoni	F.Pedrinazzi	P.Zanni

Terna Rete Italia
TERNA GROUP
Direzione Territoriale Nord Ovest
UPRI

Impianto: Linee Semplice e Doppia terna della RTN
Razionalizzazione rete 220/132 kV in Provincia di Torino

N°terna: 217/231 233/254

Tensione(kV): 220

Titolo: Intervento di razionalizzazione della rete a 220 kV nelle aree periferiche di Torino mirato al miglioramento della qualità, della continuità e della sicurezza di esercizio del sistema di trasmissione dell'area stessa.

Progetto esecutivo
Schema fasi

Scale: 1:10.000

Ricavato dal doc.:

Files: WE22217A1CAX00001_00_00.dwg

Formato: 630x594

Foglio: 1 di 1

Identificativo documento:
W E 22217A1 C AX 00001

TERNA si riserva a termini di legge la proprietà di questo documento, con divieto di riprodurlo, di consegnarlo o di renderlo comunque noto a Terzi senza preventiva autorizzazione.

Progetto:
TE-AX-13-216
Elettrodotto 220 kV T.216 variante ingr

Identificativi doc. esterno:
-