

**S.S. n° 309 "Romea"**  
**Città Metropolitana di Venezia**

**Lavori di realizzazione dell'intersezione a rotatoria sulla  
S.S. 309 con innesto su via Bastie al km 119+500 e  
realizzazione di sottopasso ciclopedonale**

**PROGETTO DEFINITIVO**

**PROGETTAZIONE ANAS S.p.A.**

**Struttura Territoriale Veneto e Friuli Venezia Giulia - Area gestione rete Veneto**

IL PROGETTISTA:  Ing. Giuseppe Militello	IL GRUPPO DI PROGETTAZIONE:  AI Progetti s.r.l.	visto: IL RESPONSABILE DEL PROCEDIMENTO  Ing. Umberto Vassallo
--	---	--

 <b>AI PROGETTI</b>	<b>AI Progetti s.r.l.</b> via Peppino Impastato, 14 - 30174 Mestre - Ve tel 041 957570 architettura@ai-progetti.it ingegneria@ai-progetti.it <a href="http://www.ai-progetti.it">www.ai-progetti.it</a> C.F.P. IVA: 03474500273 REA: 311568


PROTOCOLLO:	DATA:
-------------	-------

N. ELABORATO:  <b>6.4</b>	<b>Inquadramenti cartografici allegati a valutazione preliminare</b>
---------------------------------	--


CODICE PROGETTO	NOME FILE	REVISIONE	SCALA:
<b>SS309119D</b>	<b>T001A00AMBPL00</b>	<b>A</b>	<b>-</b>
D			
C			
B			
A	Prima emissione	10/06/20	M. Picci V. Corras G. Militello
REV.	DESCRIZIONE	DATA	REDATTO VERIFICATO APPROVATO



ORTOFOTO  
Scala 1:1.000

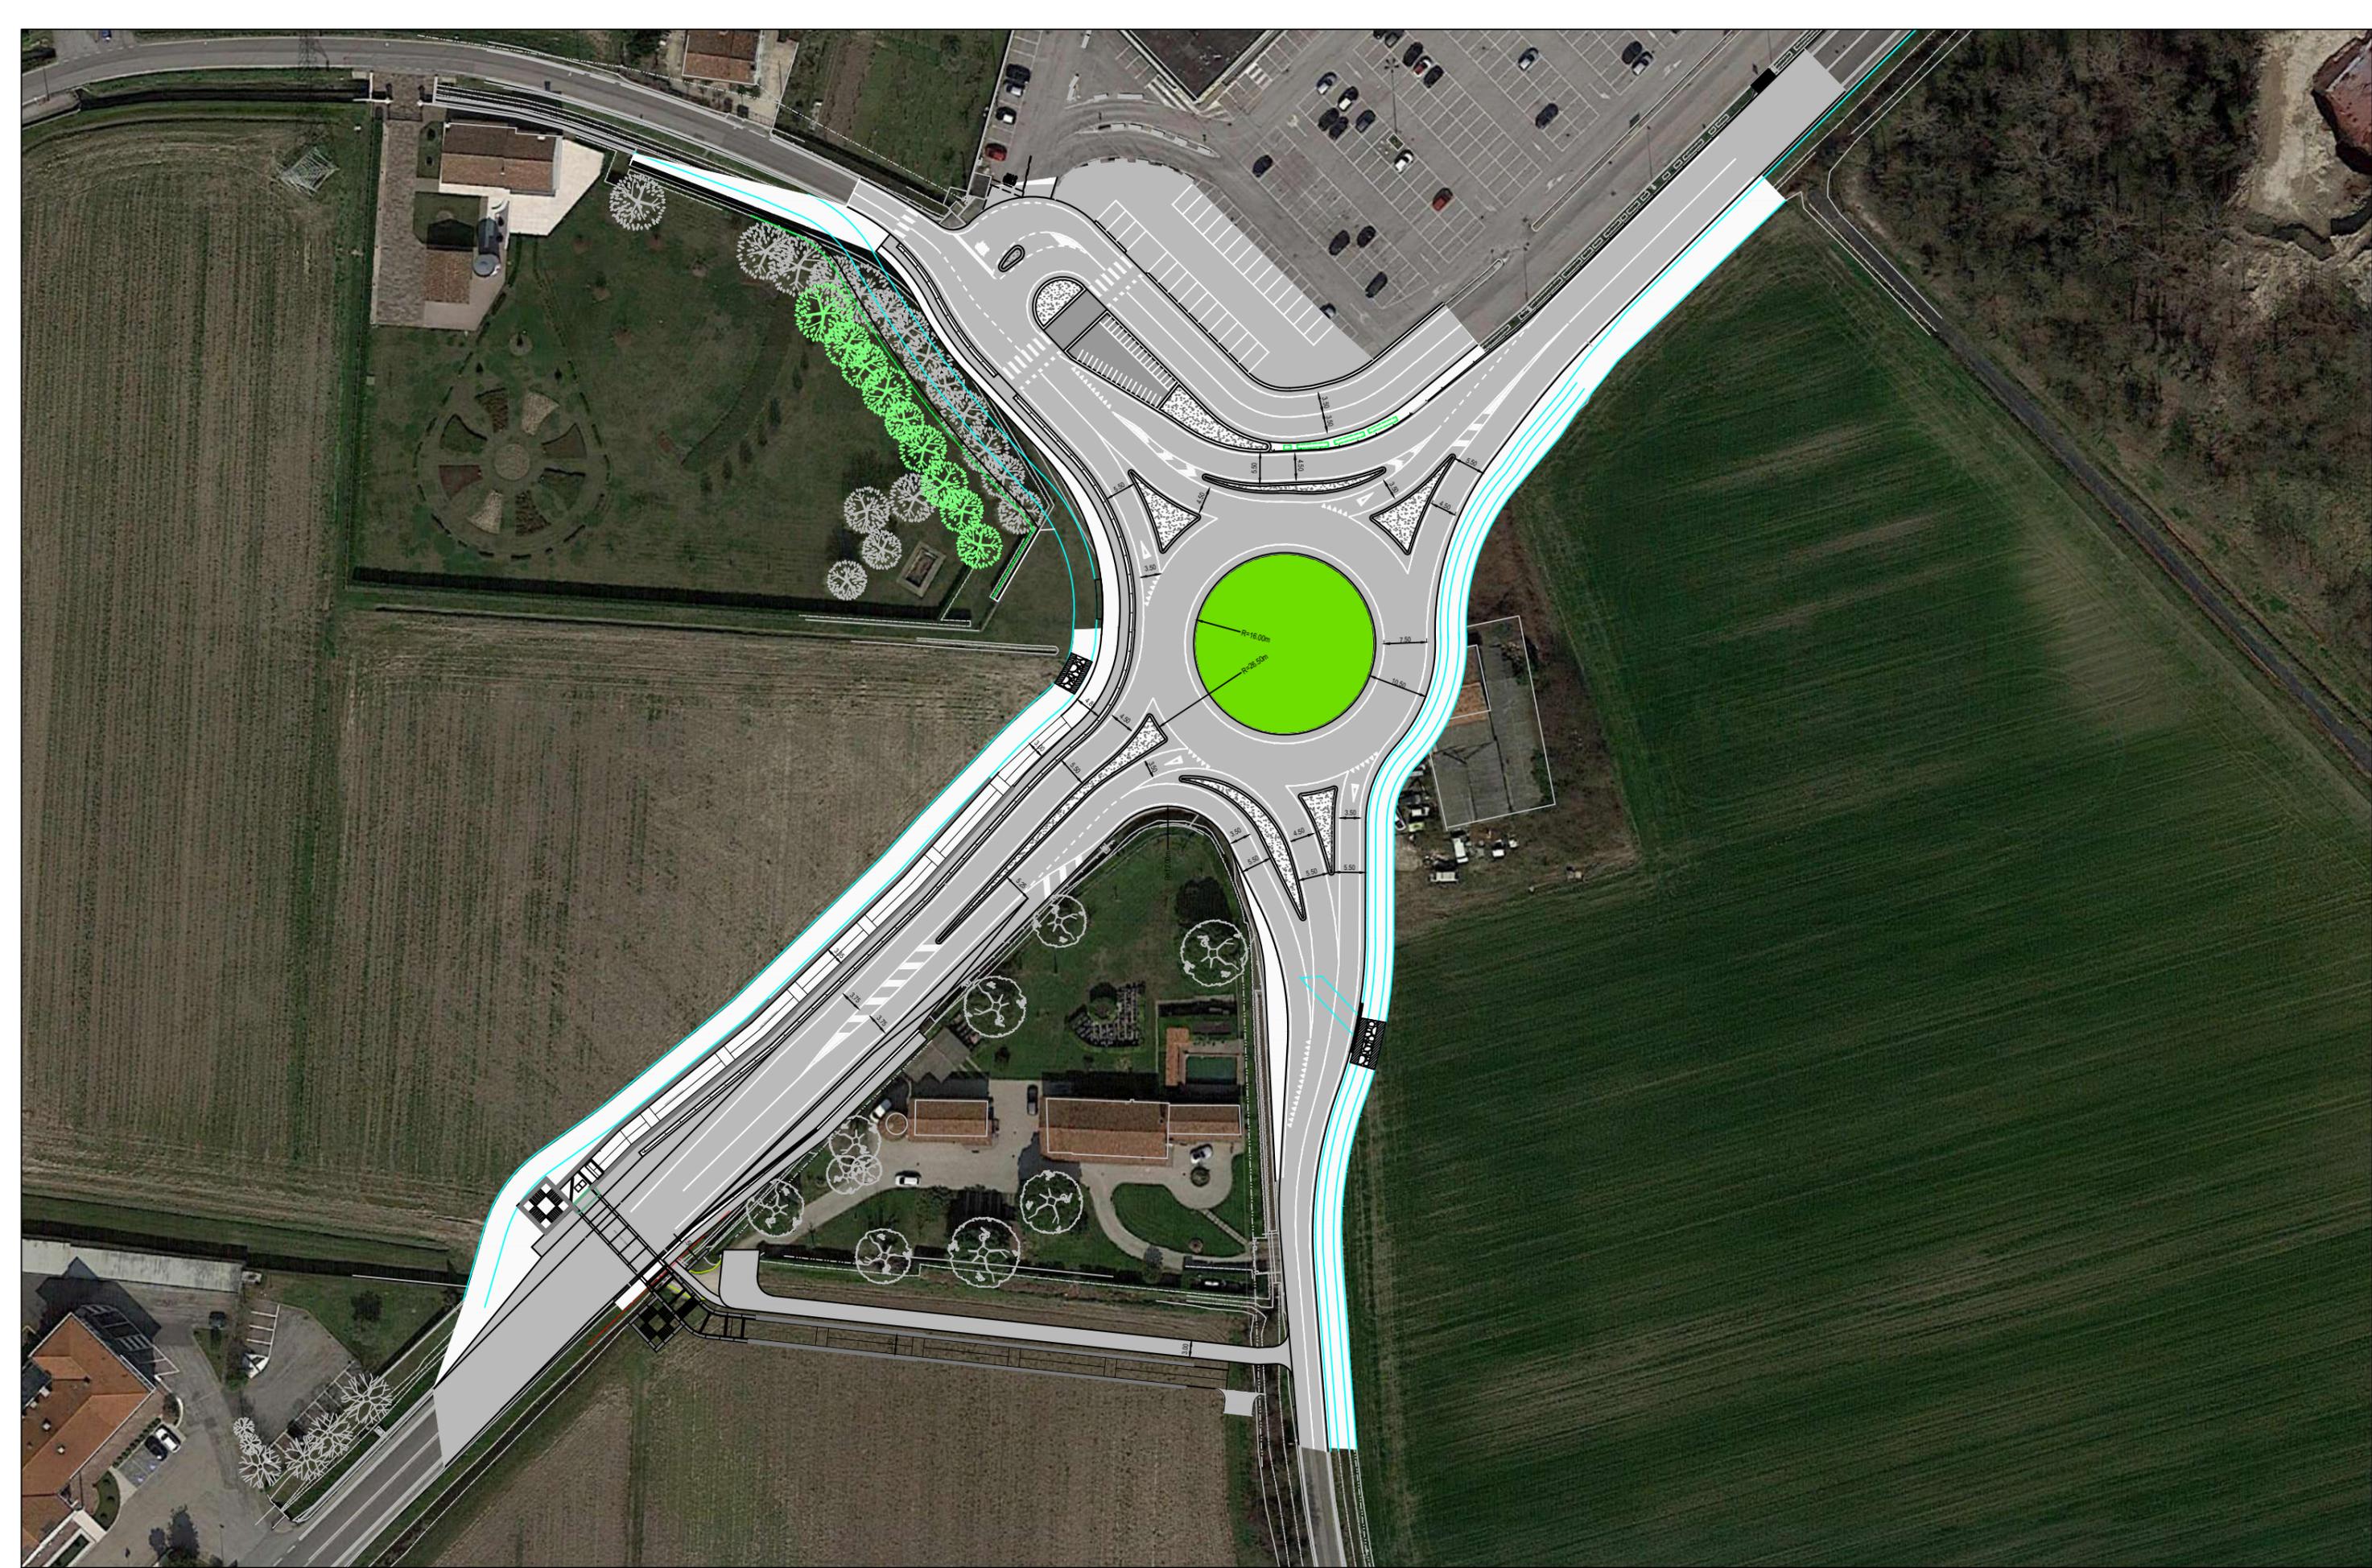

ORTOFOTO- Stato di Progetto  
Scala 1:1.000

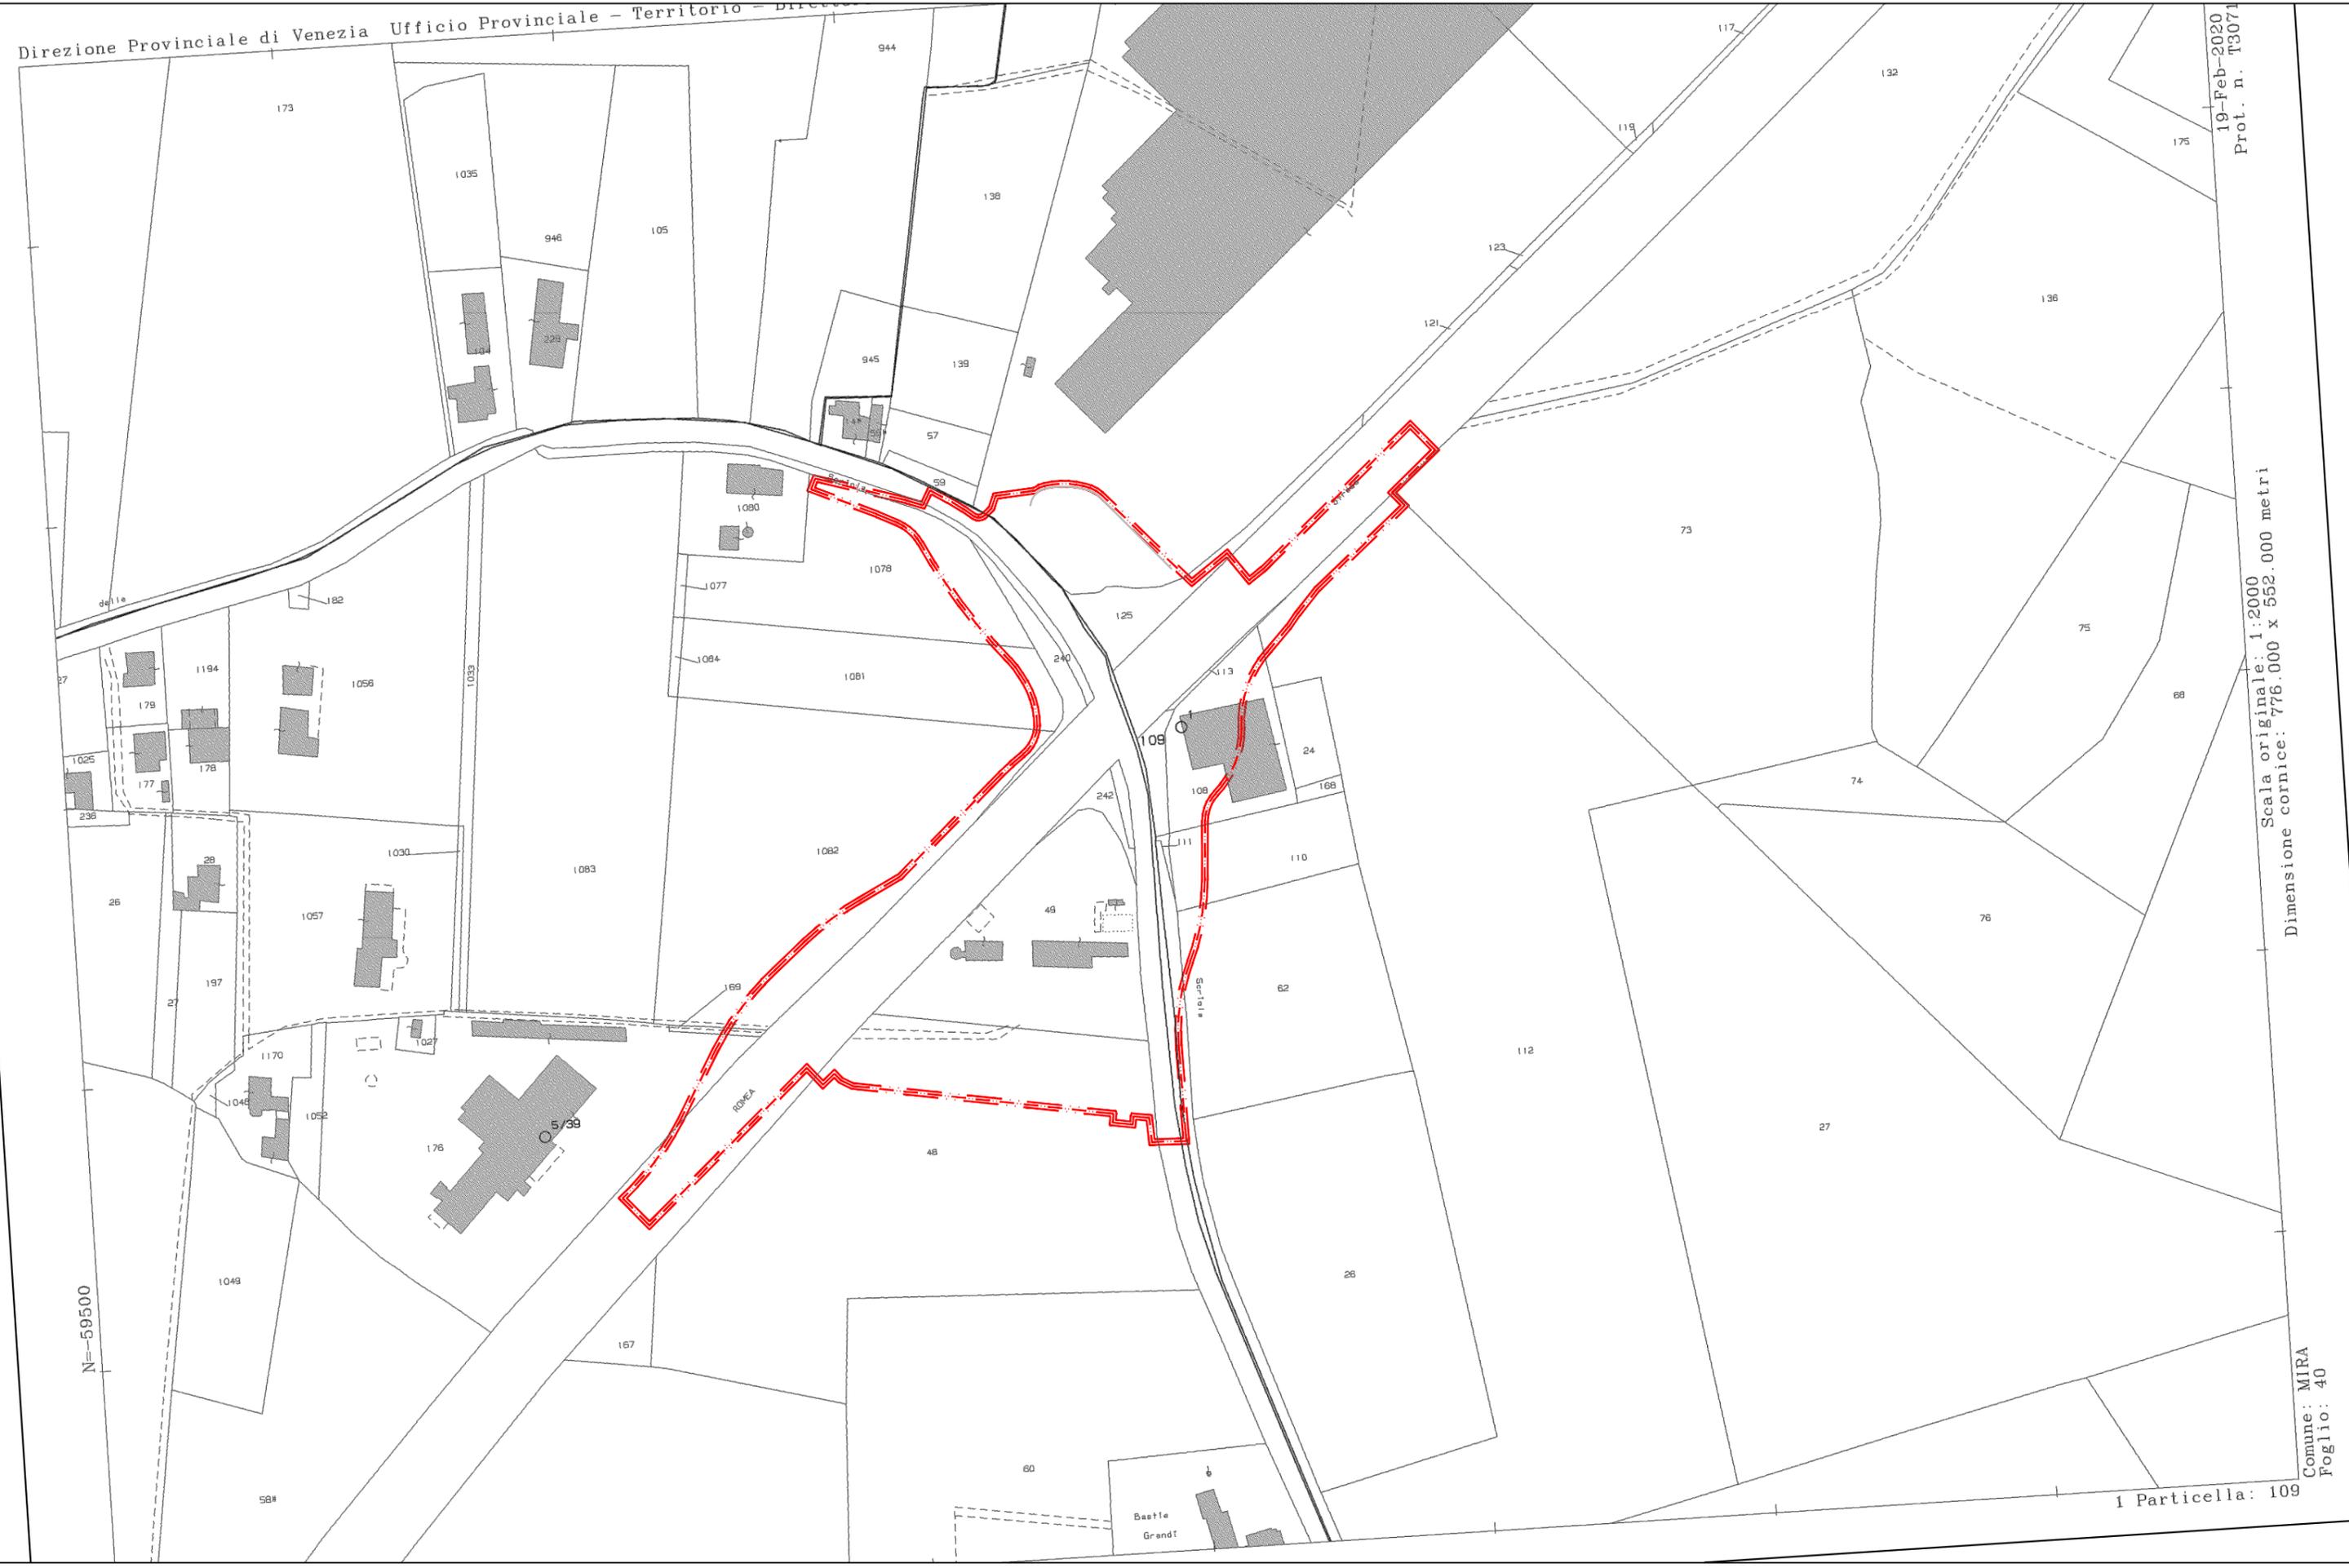


Scala originale: 1:2000  
Dimensione cornice: 776.000 x 552.000 metri

N=59500


Comune: MIRA  
Foglio: 40

1 Particella: 109


ESTRATTO CATASTALE  
Scala 1:2.000

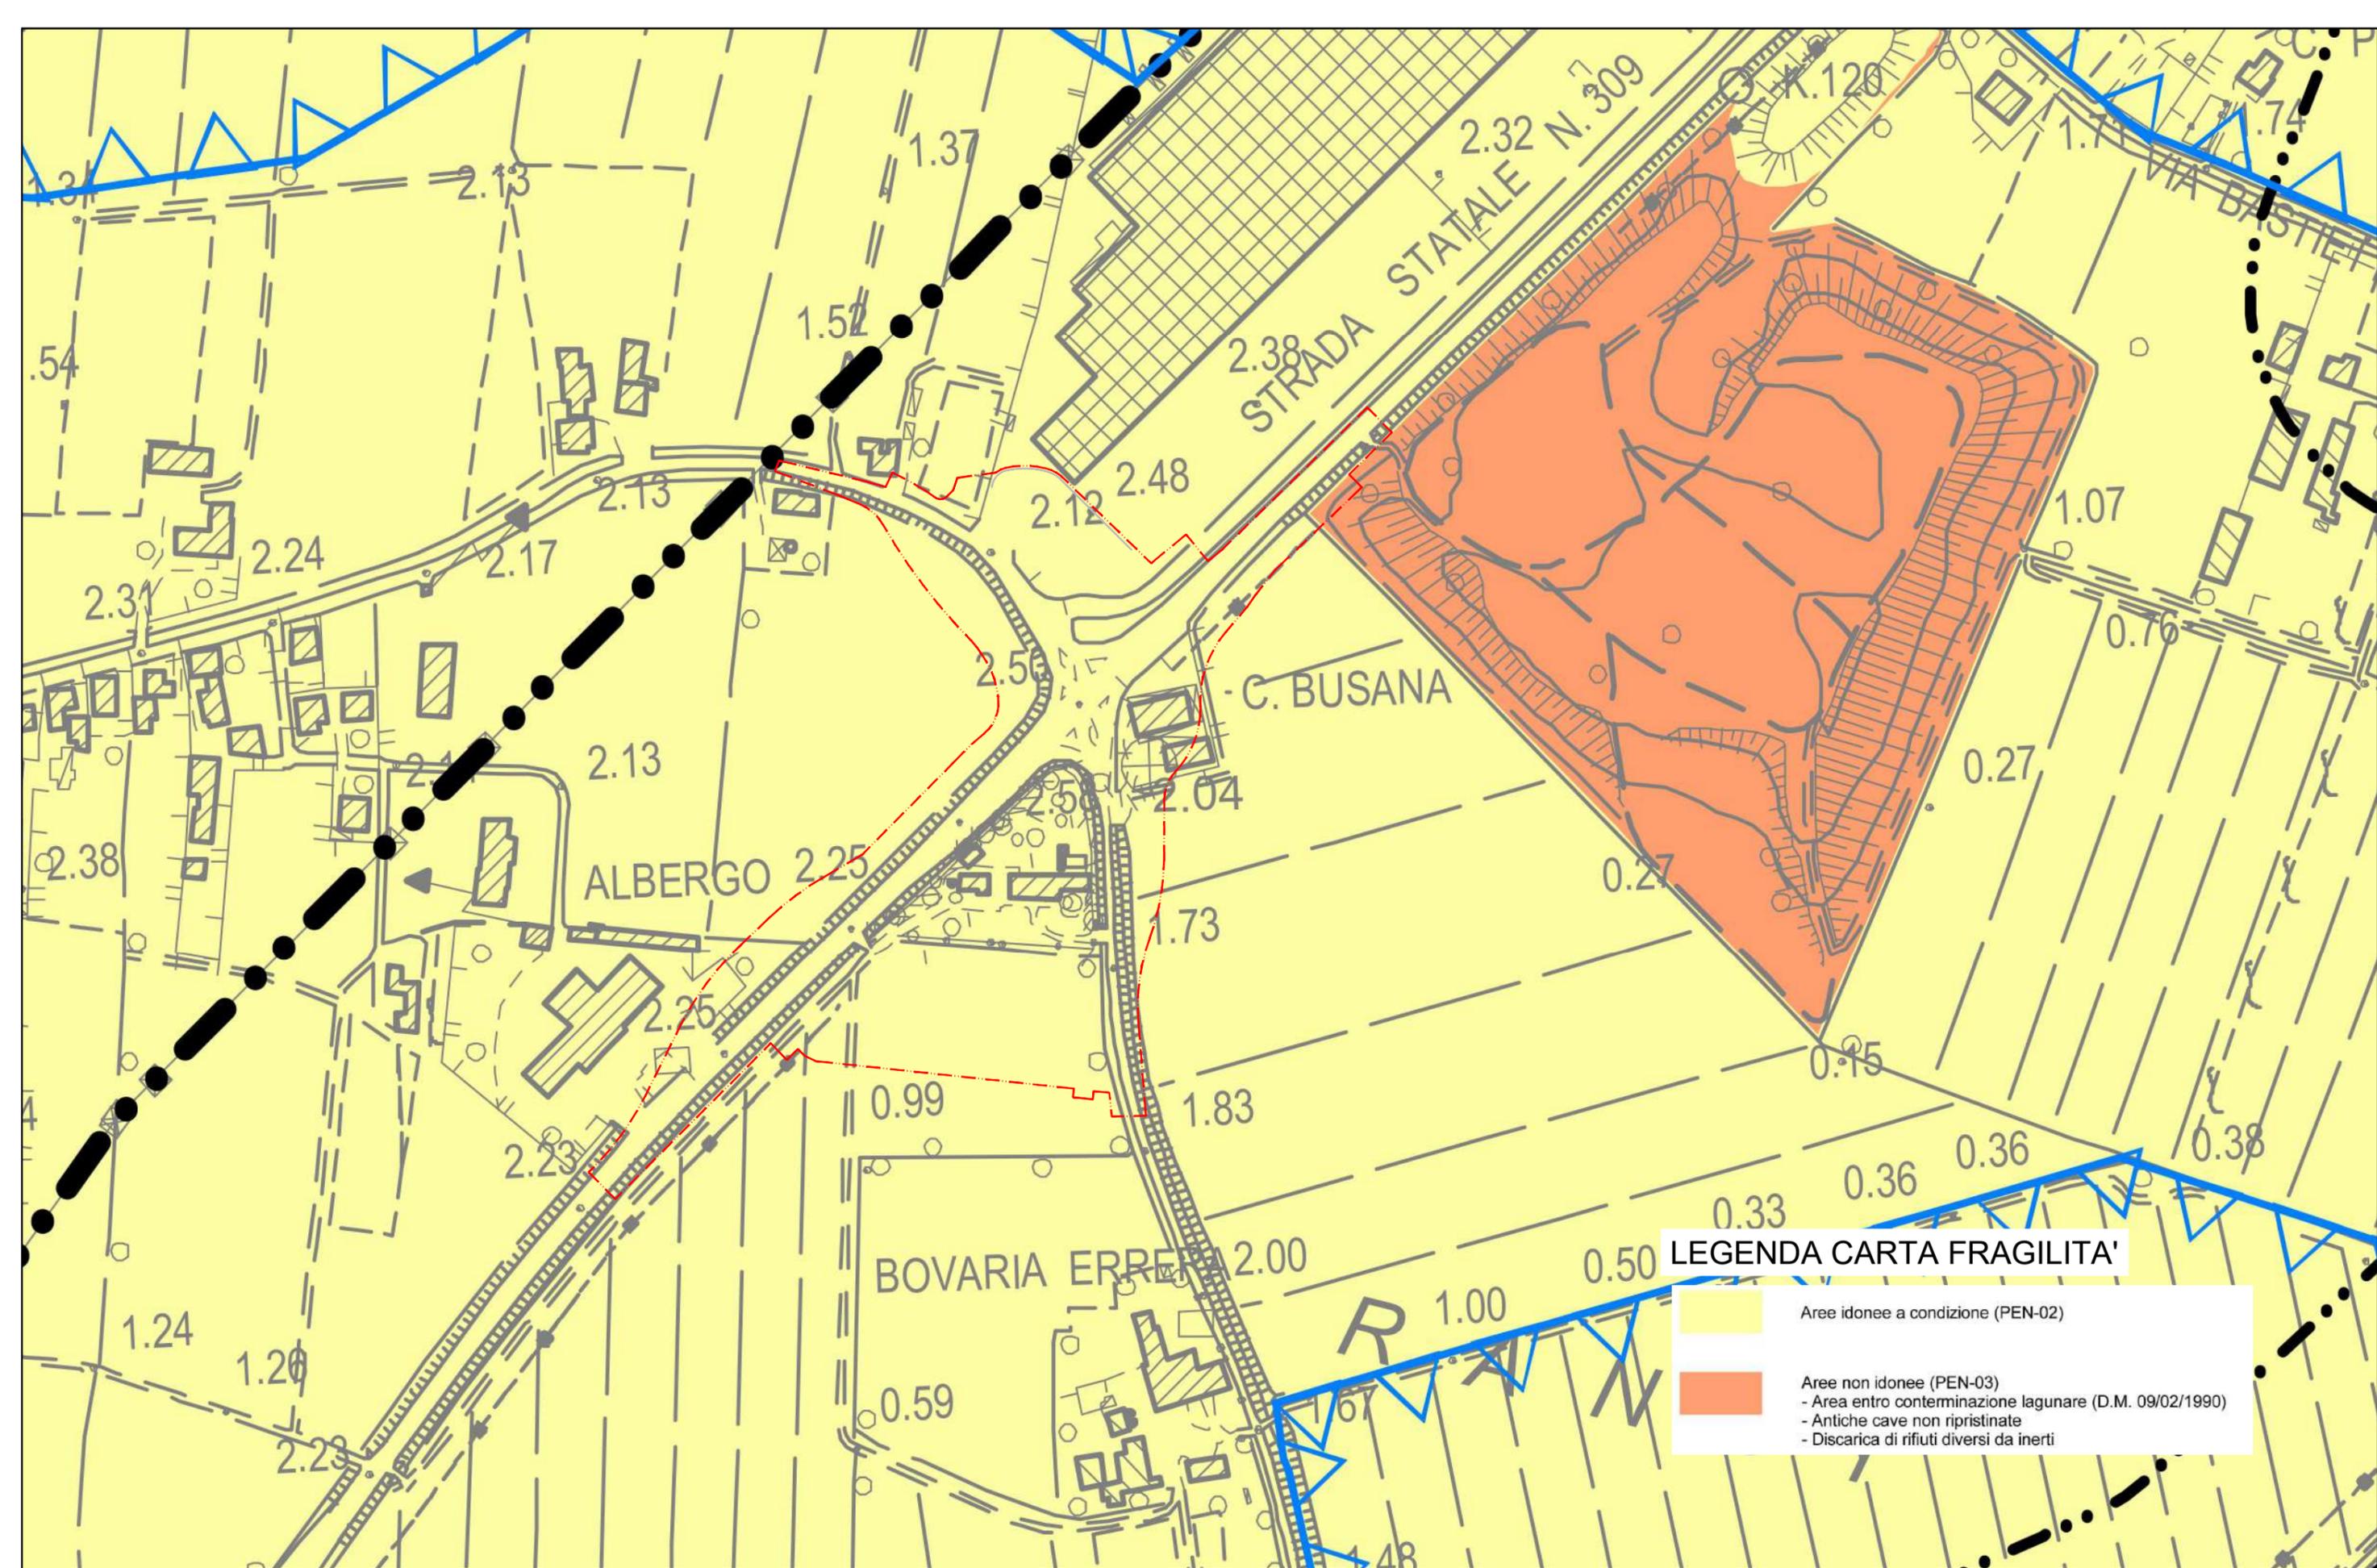


ESTRATTO PAT - CARTA DELLE FRAGILITA'  
 Scala 1:2.000

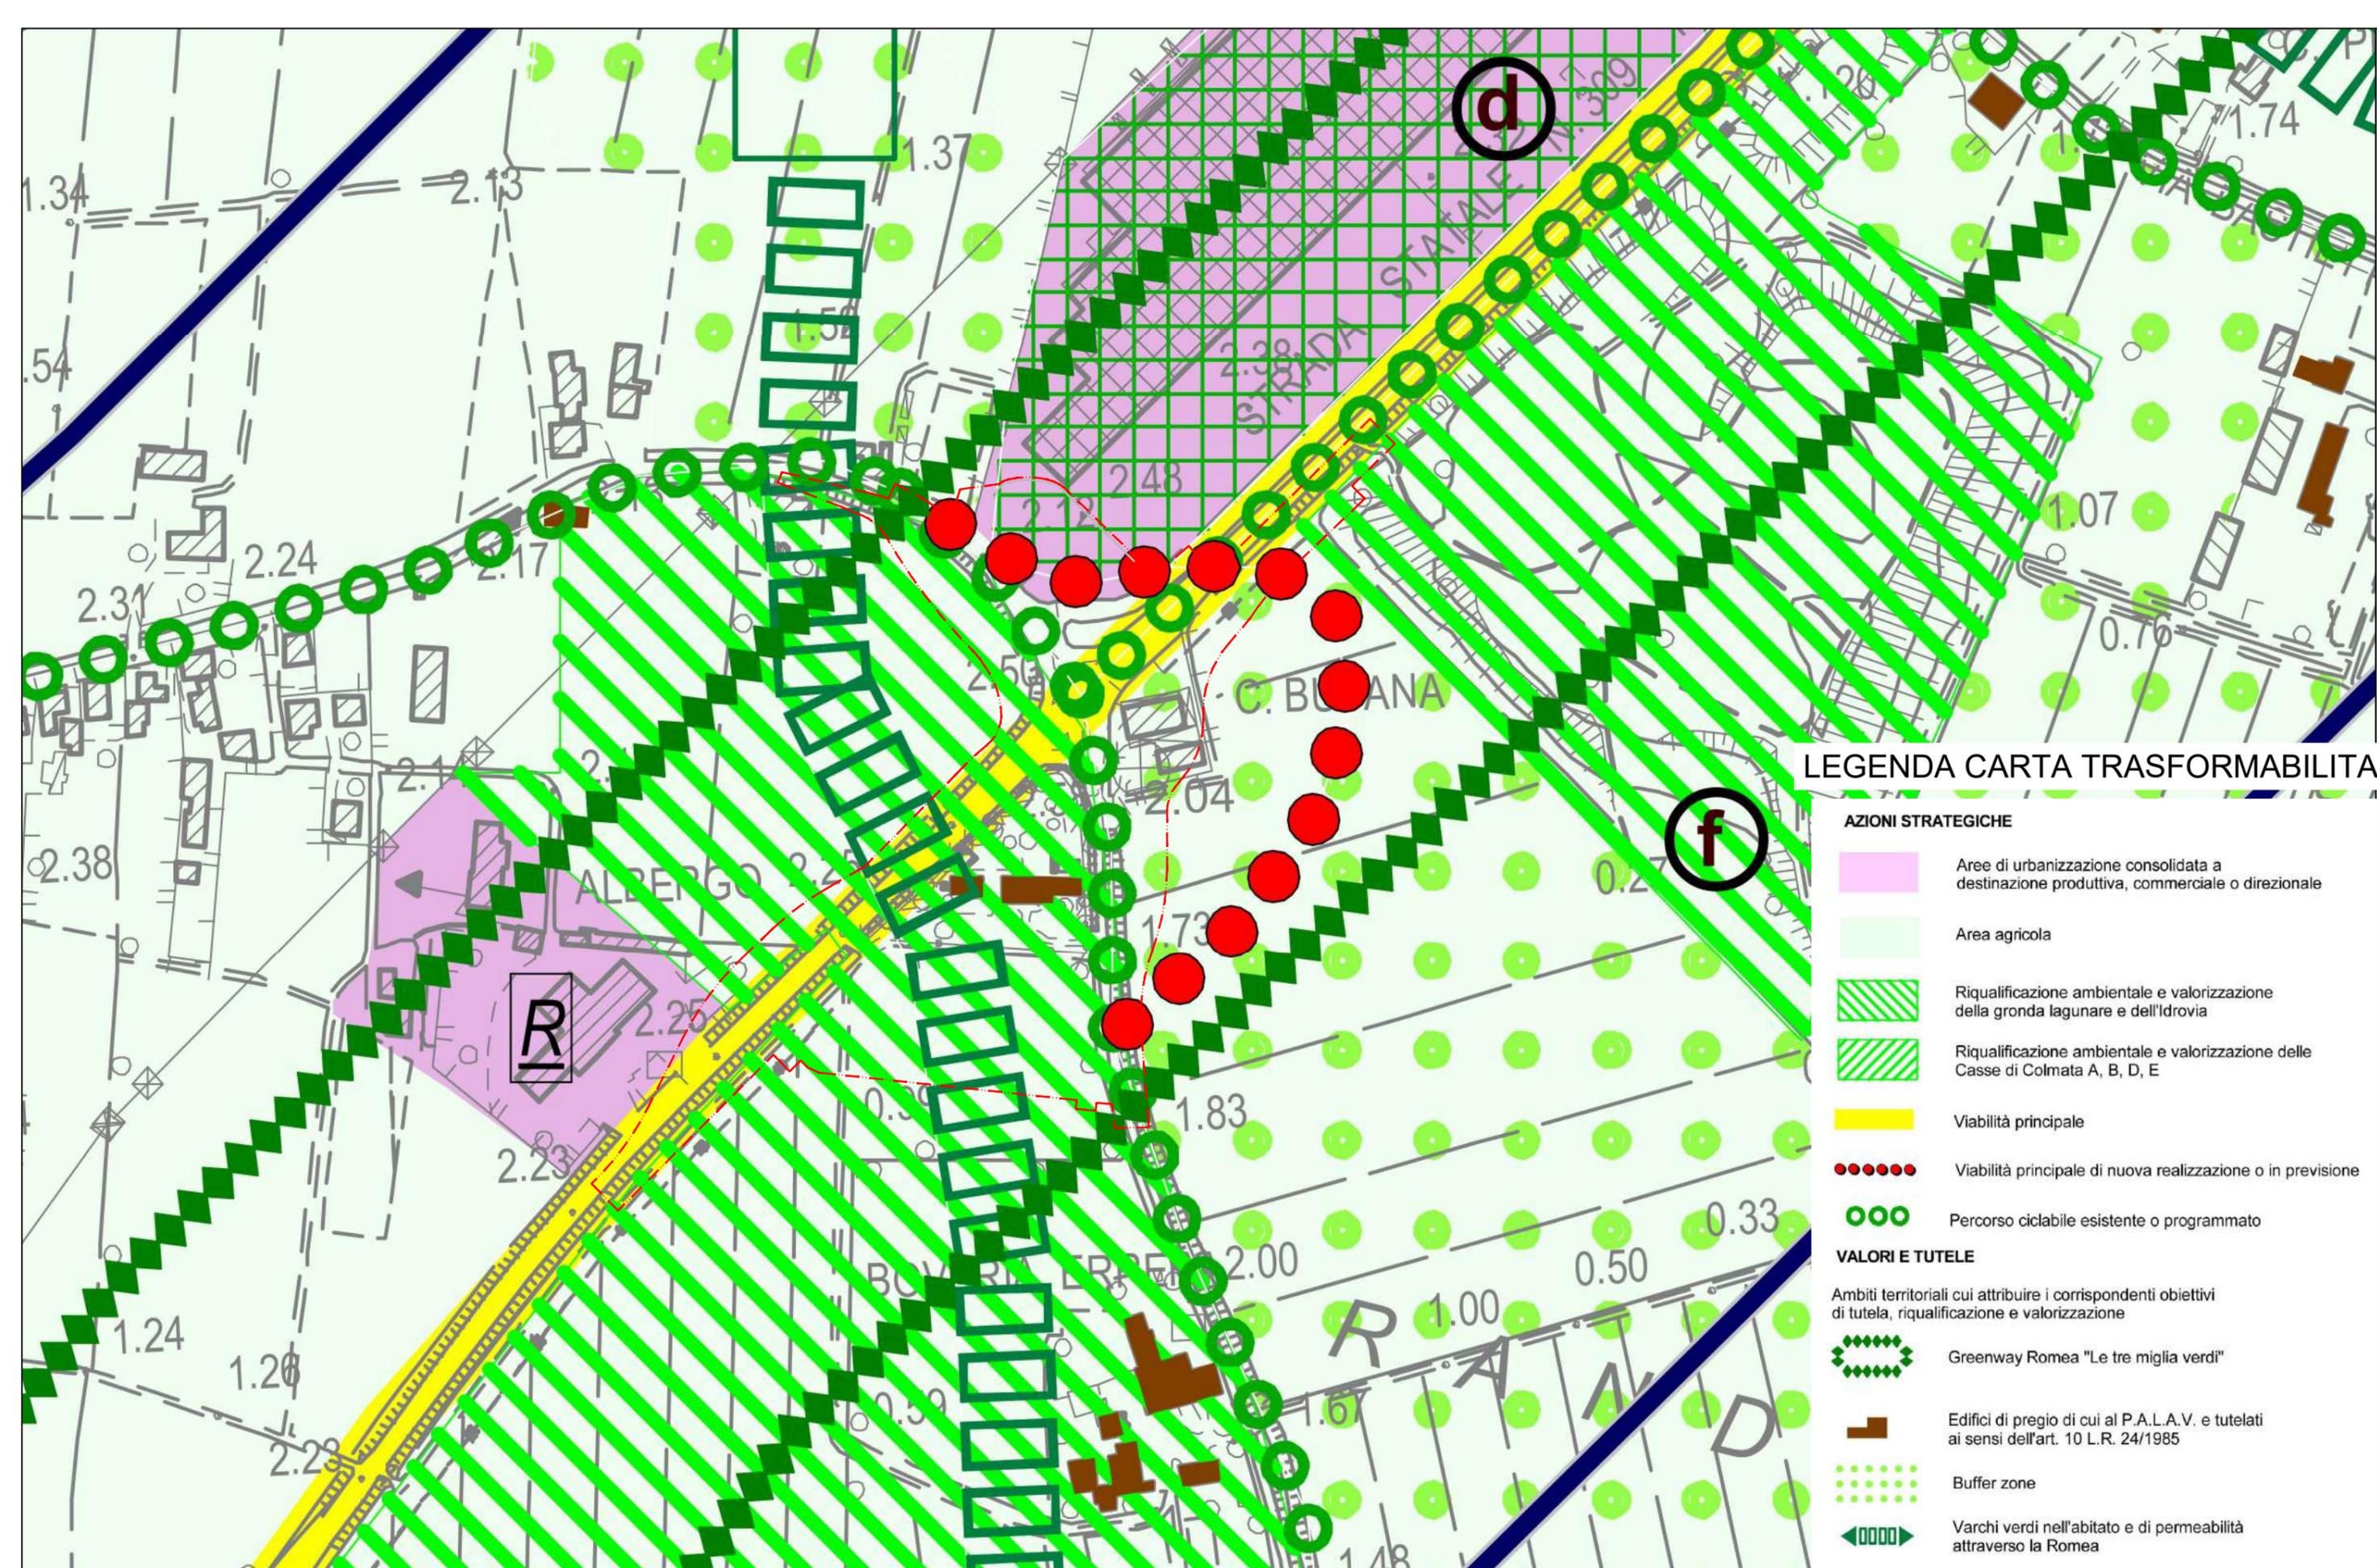


ESTRATTO PAT - CARTA DELLE TRASFORMABILITA'  
Scala 1:2.000

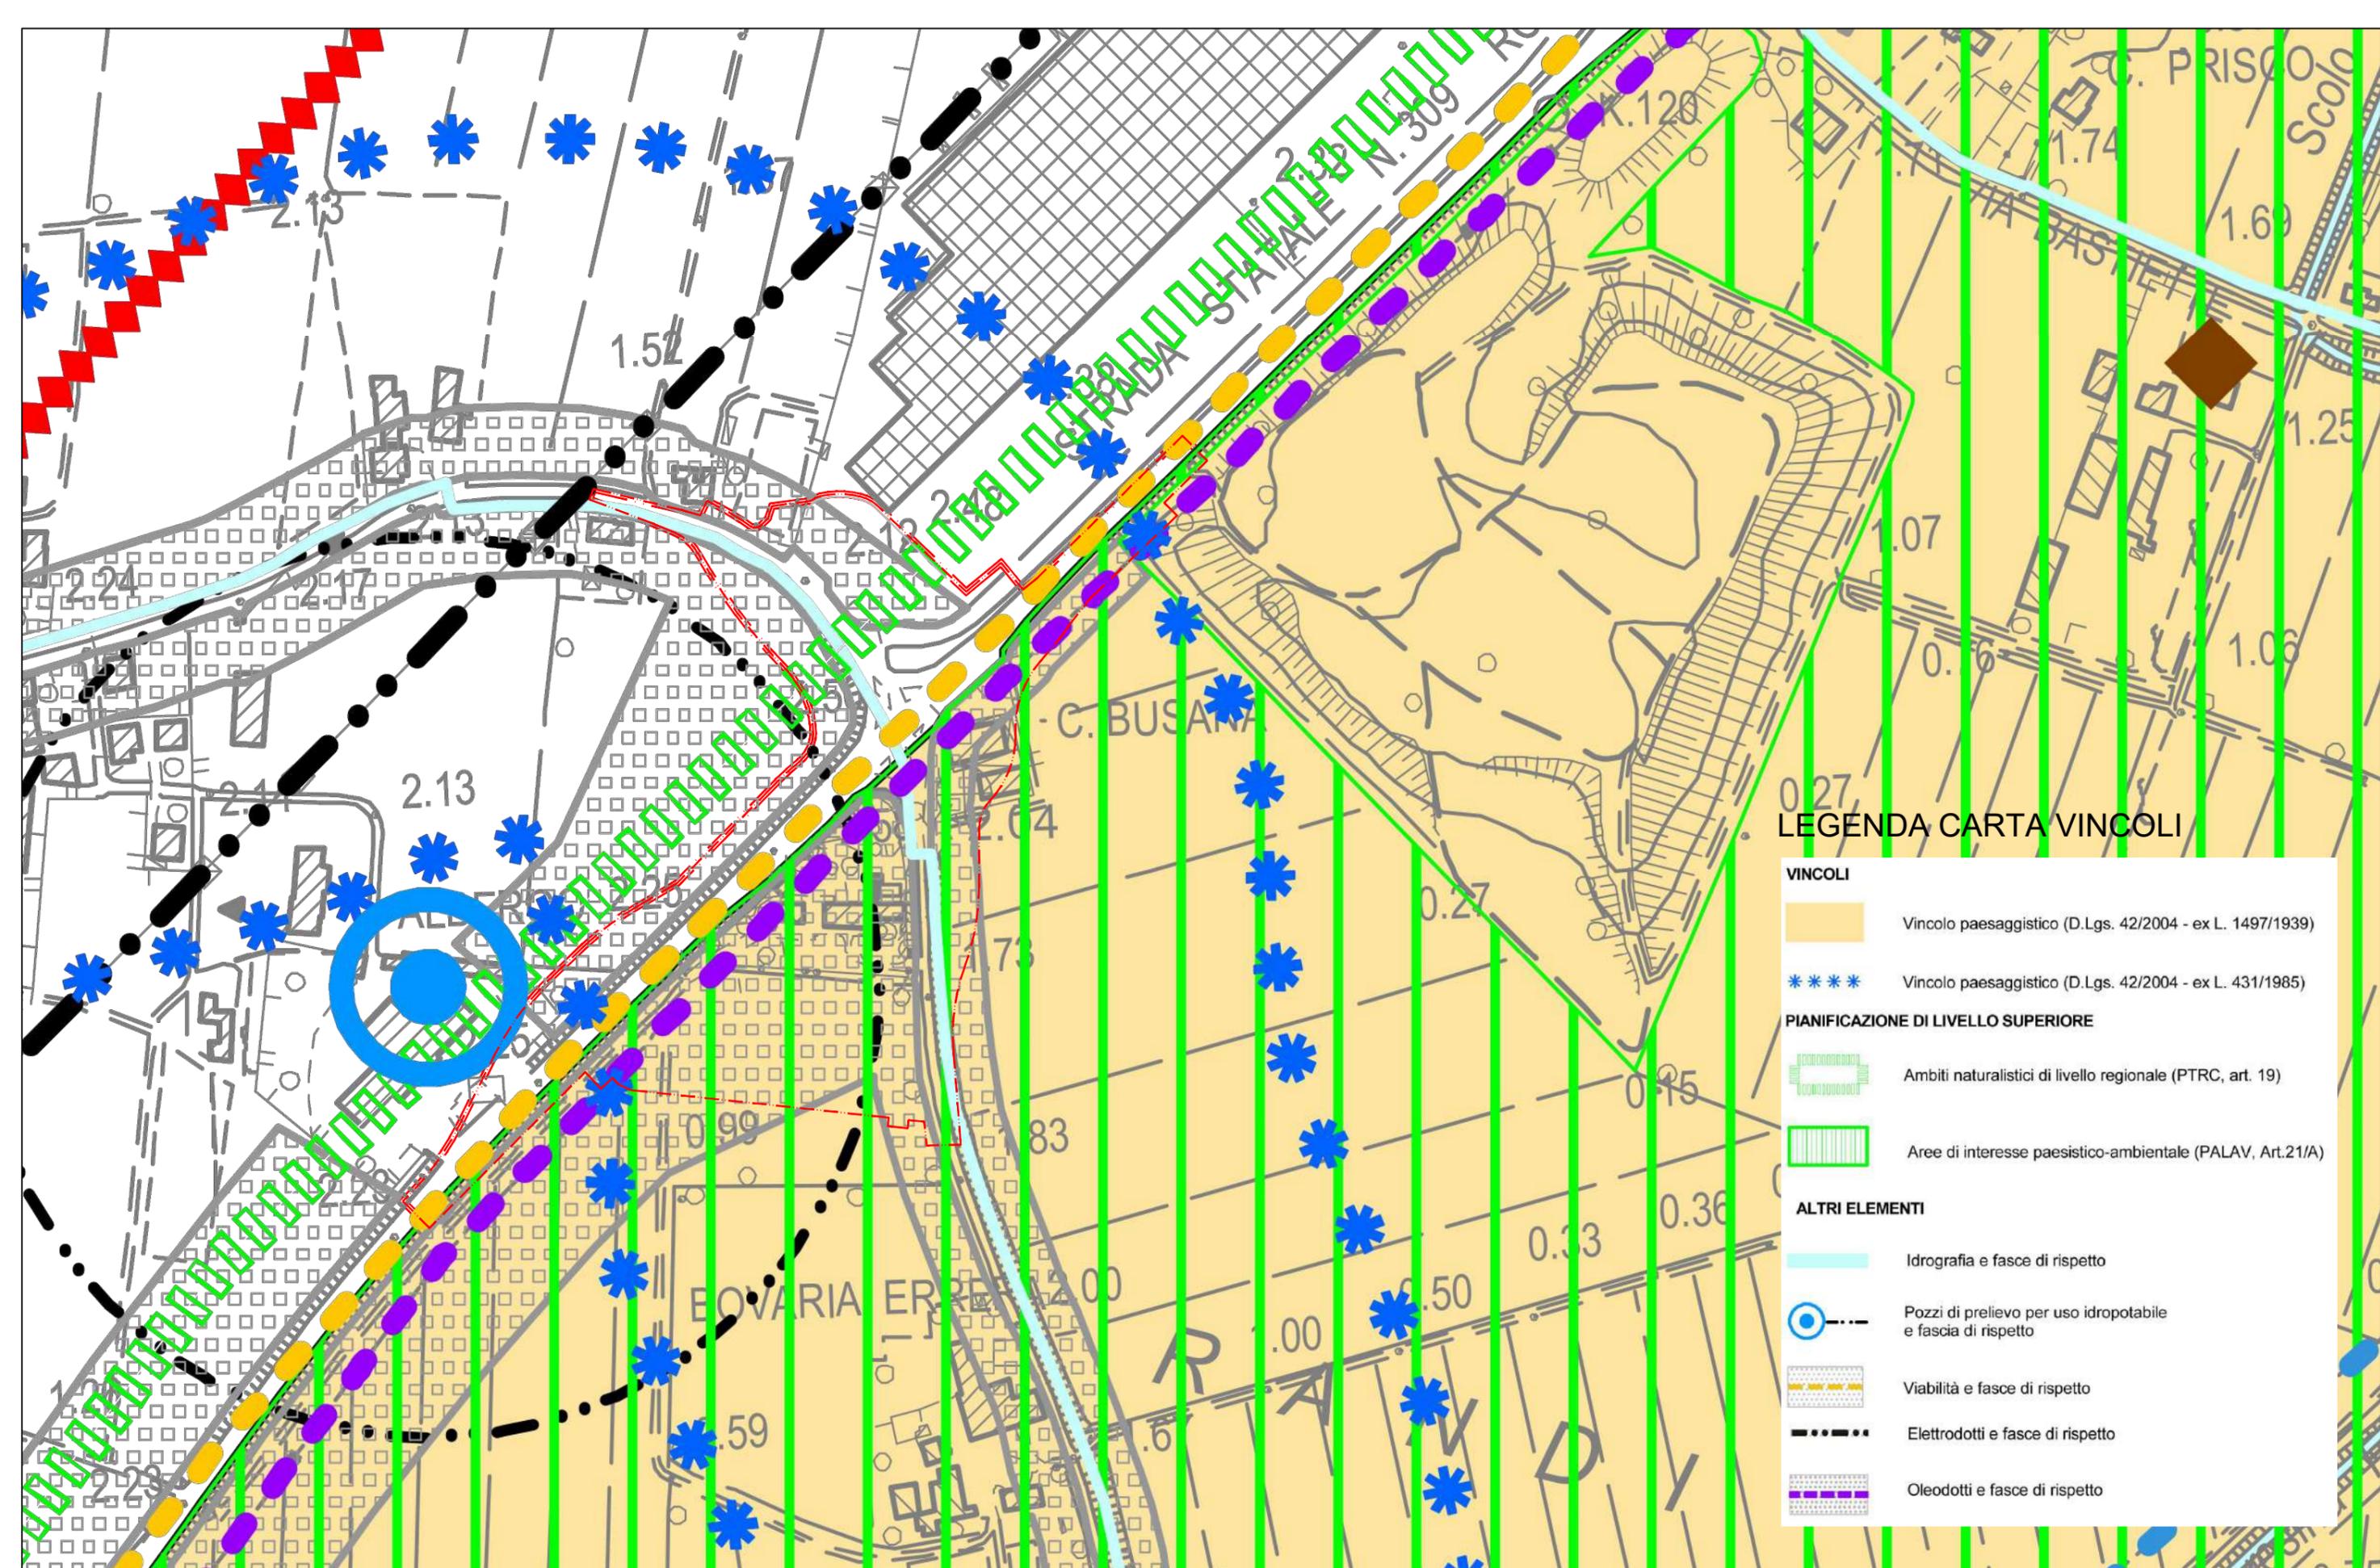

ESTRATTO PAT - CARTA DEI VINCOLI  
 Scala 1:2.000

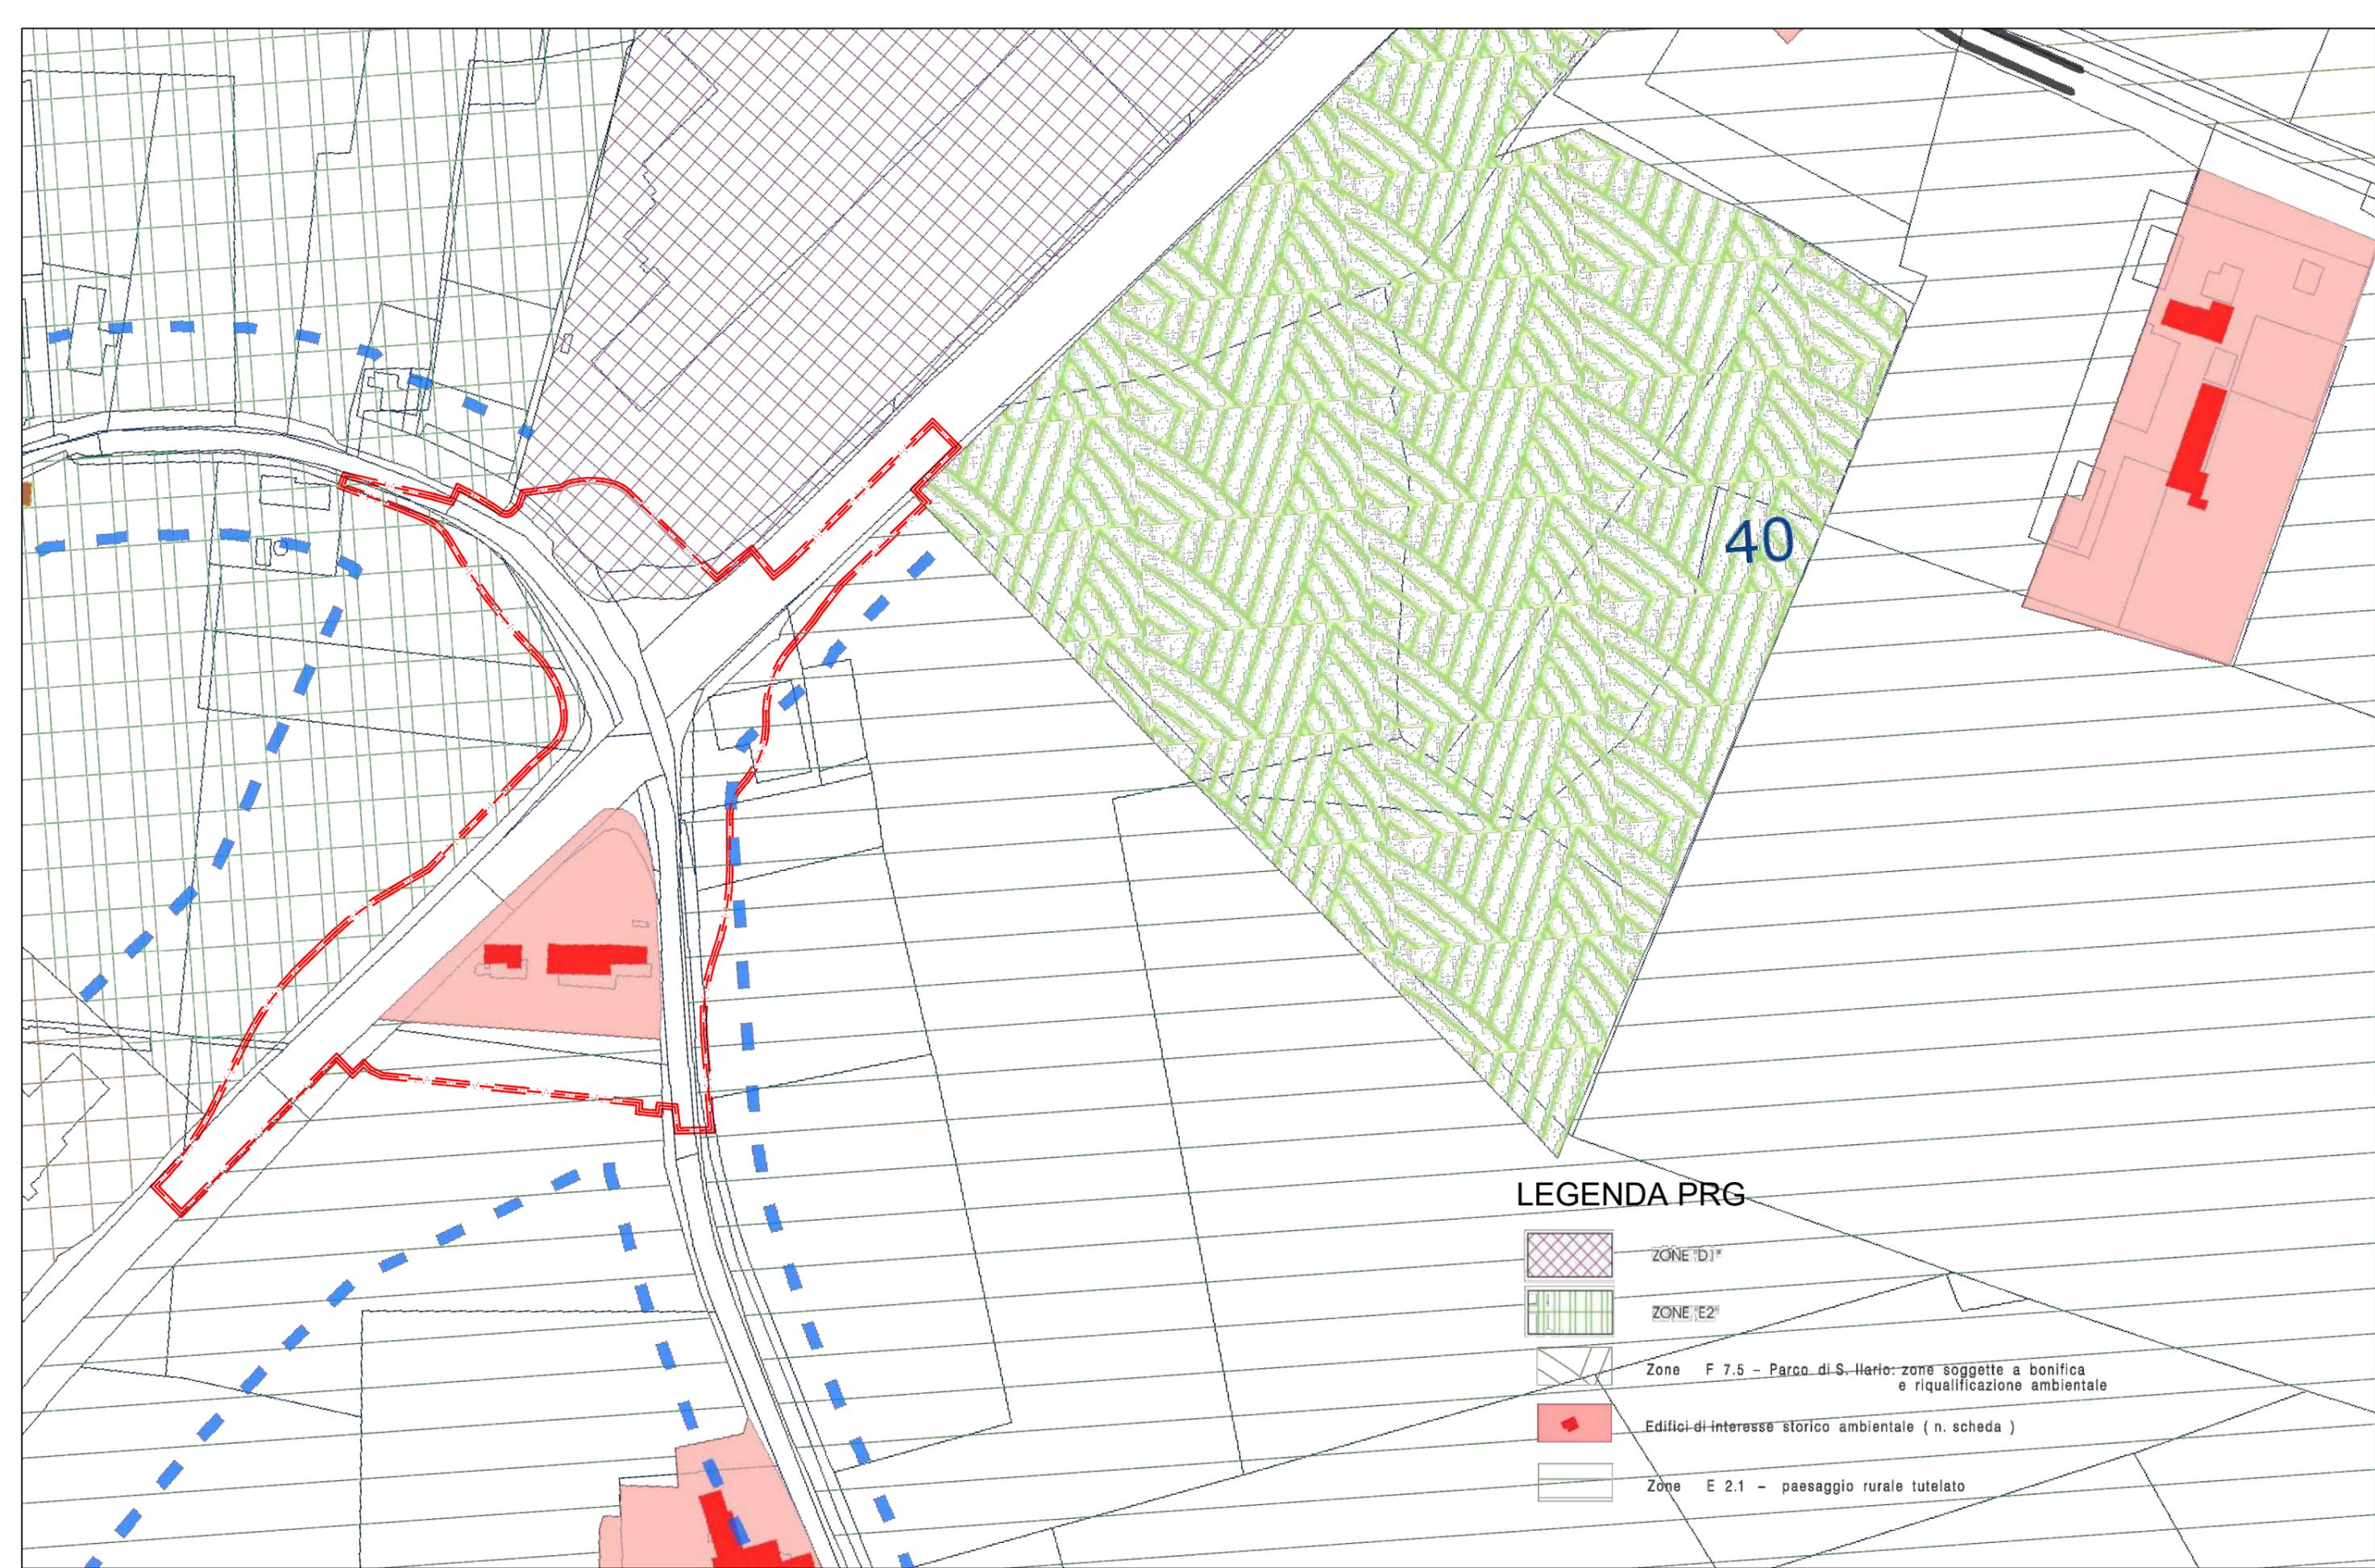

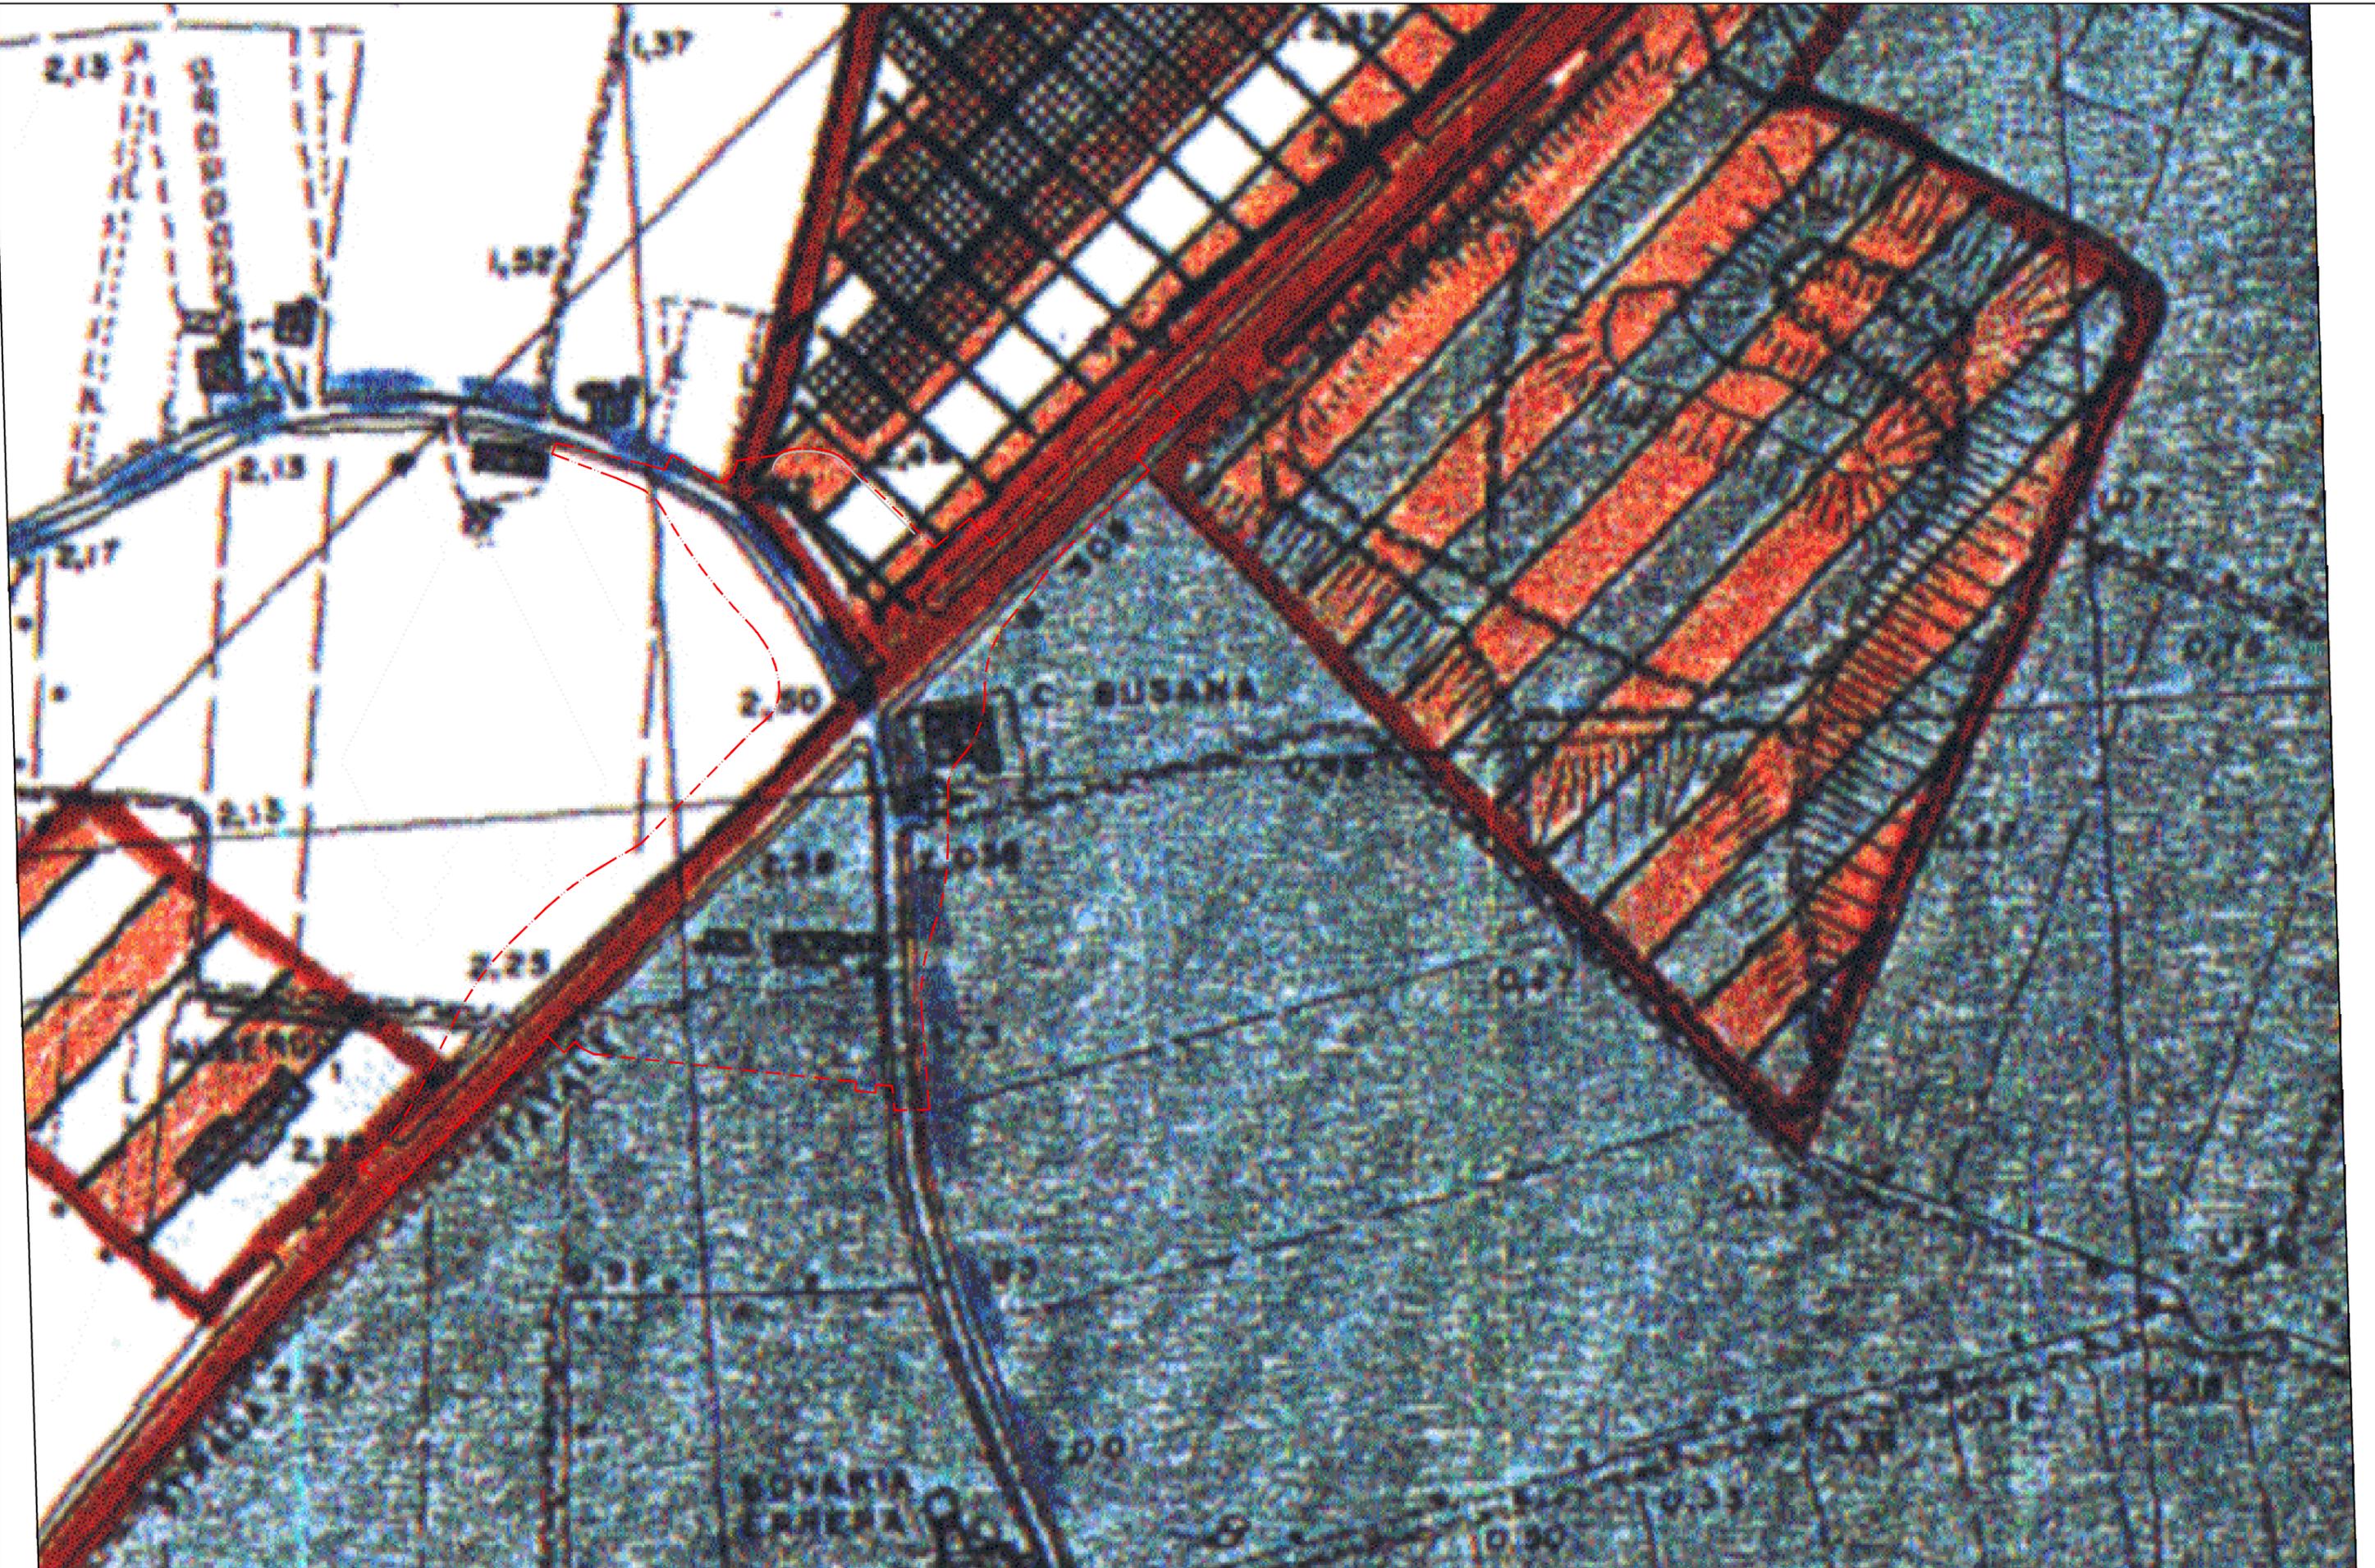

ESTRATTO PALAV  
Scala 1:2.000