
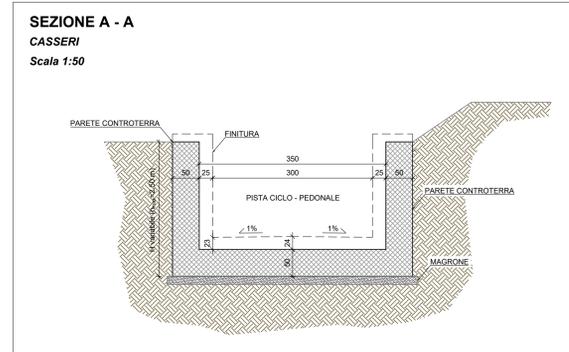
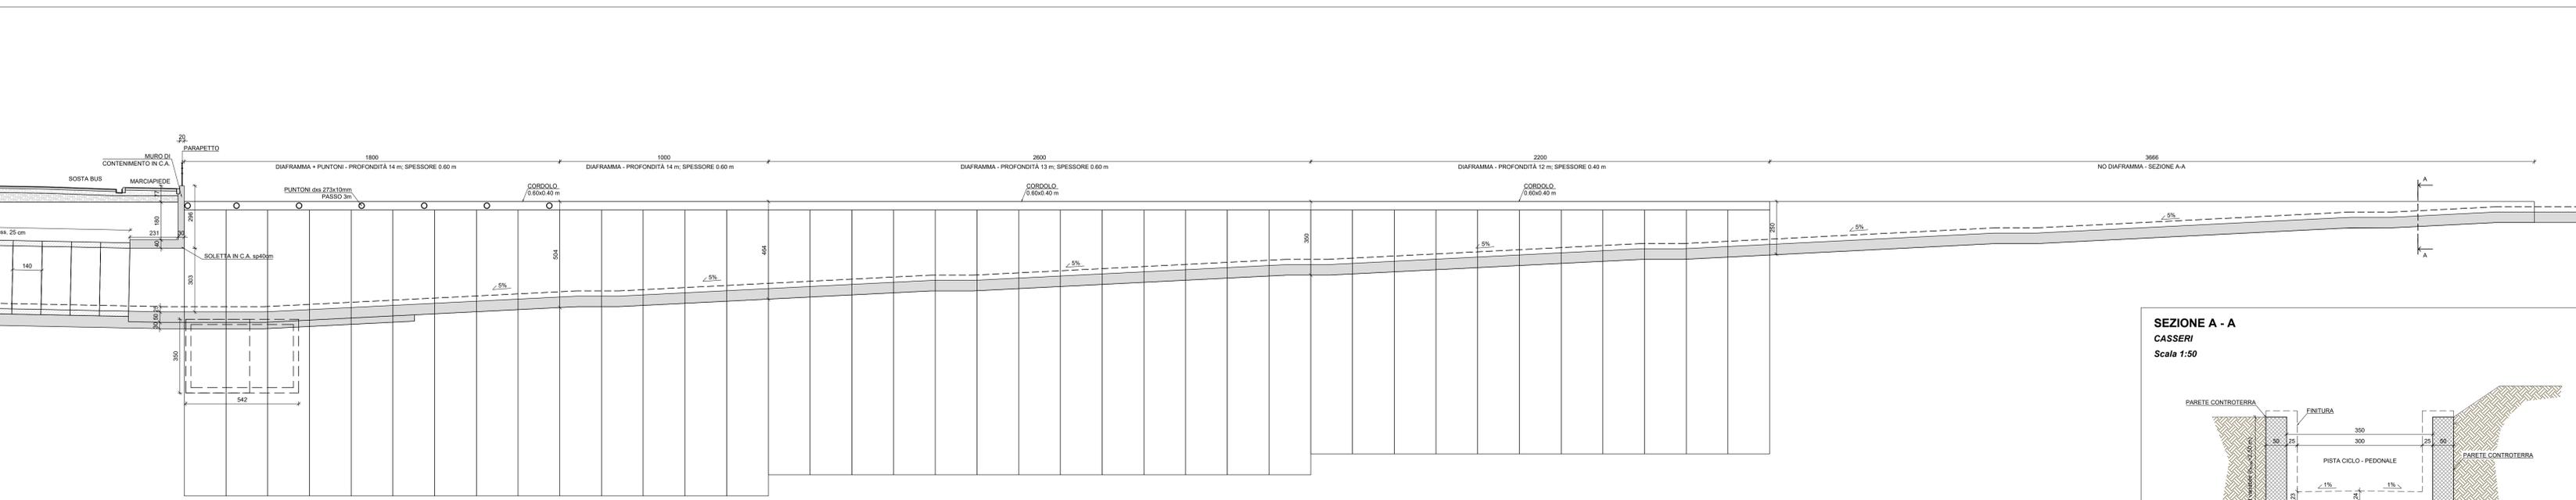


**PROSPETTO STRADALE - A LAVORAZIONI CONCLUSE**  
**ASSE PISTA CICLO-PEDONALE**  
 Scala 1:100

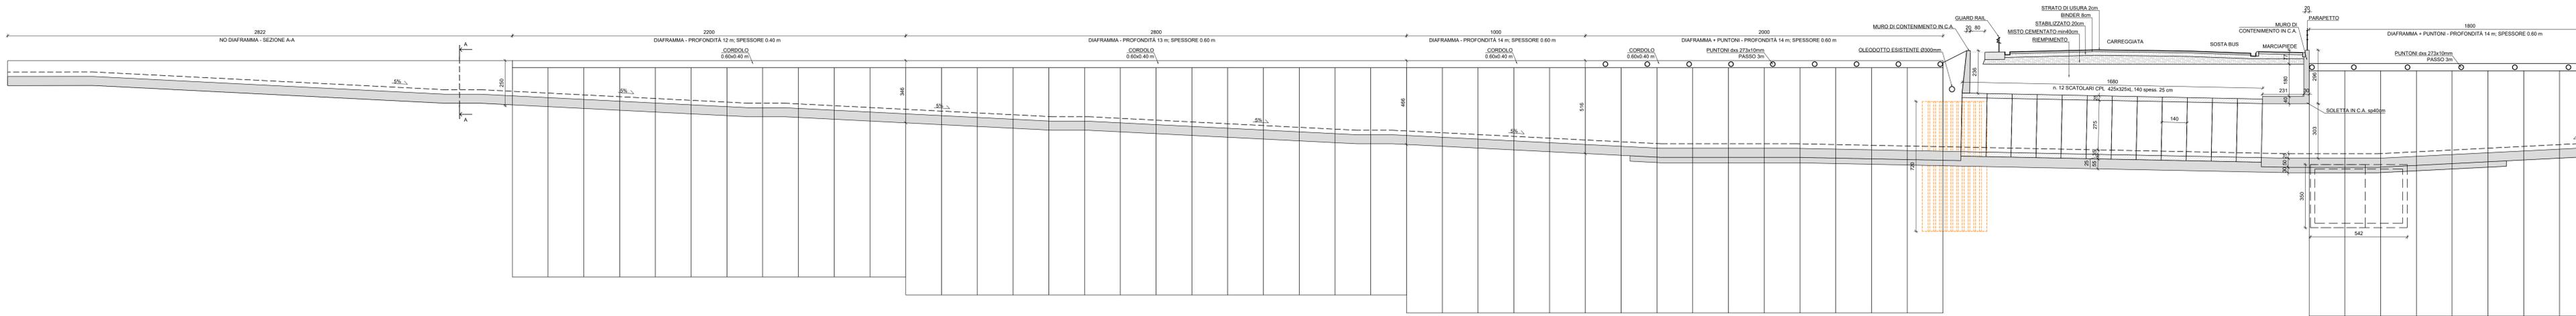

**Struttura Territoriale Veneto e Friuli Venezia Giulia**  
 Via E. Miliosovich, 49 - 30173 Venezia Mestre T +39 041 2911411 - F +39 041 5317321  
 P.le anas.veneto@postecert.ans.it - www.strutec.it

**ANAS S.p.A. - Gruppo Ferrovie dello Stato Italiane**  
 Società con unico socio soggetta all'attività di direzione e coordinamento di Ferrovie dello Stato  
 Italiane S.p.A. e concessionaria di servizi del D.L. 138/2002 (norma con L. 178/2007)  
 Via Moncalambano, 10 - 00185 Roma T +39 06 444617 - F +39 06 4456224  
 P.le anas@postecert.ans.it

Cap. Soc. Euro 2.269.892.000,00 Iscr. R.E.A. 1024951 P.IVA 02133681003 - C.F. 80208450887

**S.S. n° 309 "Romea"**  
 Città Metropolitana di Venezia  
 Lavori di realizzazione dell'intersezione a rotatoria sulla  
 S.S. 309 con innesto su via Bastie al km 119+500 e  
 realizzazione di sottopasso ciclopedonale

**PROGETTO DEFINITIVO**  
**PROGETTAZIONE ANAS S.p.A.**  
 Struttura Territoriale Veneto e Friuli Venezia Giulia - Area gestione rete Veneto

IL PROGETTISTA:  
 Ing. Giuseppe Mittello

IL GRUPPO DI PROGETTAZIONE:  
 AI PROGETTI S.r.l.

IL RESPONSABILE DEL PROCEDIMENTO:  
 Ing. Umberto Vassallo

**AI PROGETTI S.r.l.**  
 Via Piave Impresato, 14 - 30174 Mestre - Ve tel 041 507570  
 architetto@ai-progetti.it - ingegner@ai-progetti.it  
 www.ai-progetti.it  
 C.F.P. IVA 03494000173 REA 311968

PROTOCOLLO: DATA:

N. ELABORATO:  
**4.6**

Prospetto opere sottopasso - stato di progetto

CODICE PROGETTO	NOME FILE	REVISIONE	SCALA:
SS309119D	T000S01STRCA03	A	1.100
D			
C			
B			
A	Prima emissione	10/06/20	A. Franco V. Corras G. Mittello
REV.	DESCRIZIONE	DATA	REDATTO VERIFICATO APPROVATO