
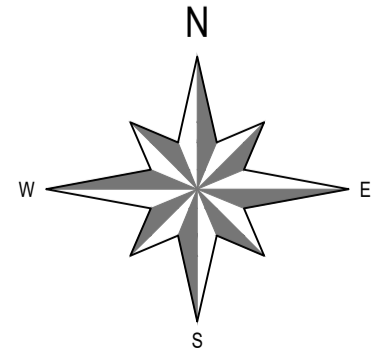


LEGENDA:

----- VIABILITA' DI ACCESSO

█ VARCHI STRADALI

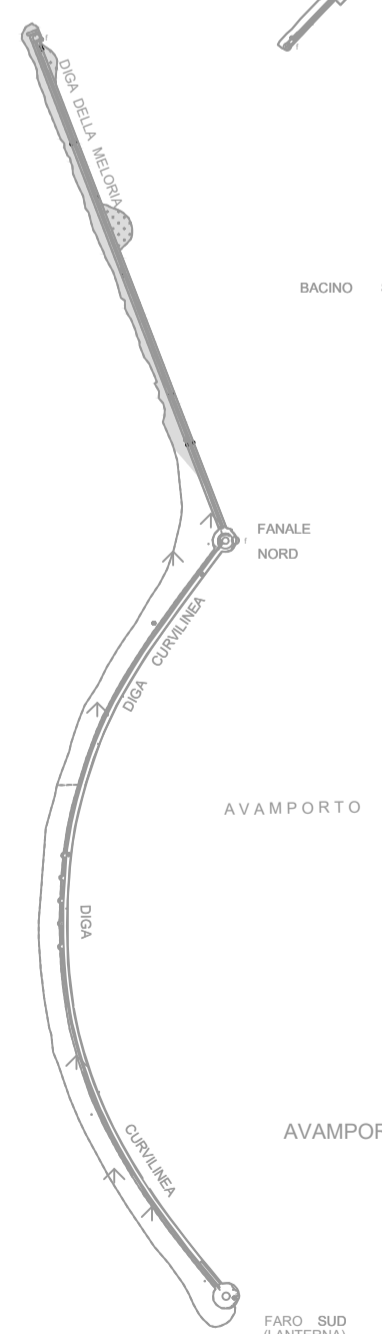

Autorità di Sistema Portuale del Mar Tirreno Settentrionale
Scali Rosciario, 6 - 57123 Livorno, Italia

R.T.P.
30036 Mirano (VE) Tel. +39 041 5785 711 Fax +39 041 4355 533
Via Bellvedere, 8/10 www.fim-ingegneria.com port@fim-ingegneria.com

Royal TechnikingDHV
P.O. Box 1132 Tel. +44 (0)207 222 2115 Fax +44 (0)207 222 2659
The Netherlands www.royaltechnikingdhv.com info@rthdv.com

HS marine srl
35027 Noventa Padovana (PD) Tel. +39 049 8945 087 Fax +39 049 8707 868
Via Pianca 56/a mail@hsmarine.com

G & T
31027 Spresiano (TV) Tel. +39 0422 8870 31 Fax +39 0422 8895 89
Via Tappo, 8 www.gtpo.it info@gtpo.it

PROGETTO
PROGETTAZIONE PRELIMINARE E DEFINITIVA DELLE OPERE MARITTIME DI DIFESA E DEI DRAGAGGI PREVISTI NELLA NUOVA PRIMA FASE DI ATTUAZIONE DELLA PIATTAFORMA EUROPA, COMPRESO LO STUDIO DI IMPATTO AMBIENTALE E LA VALUTAZIONE DI INCIDENZA AMBIENTALE

EMISSIONE
PROGETTO PRELIMINARE

TITOLO
A - PARTE GENERALE
Planimetria dello stato attuale / Interconnessioni stradali

REV.	DATA	FILE	OGGETTO	DIS.	APPR.
1					
2					
3					
4					
5					

ELABORATO N. **A105**

DATA: 08/11/2019	SCALA: 1:10000	FILE: 123_PP-A-105_0.dwg	J.N. 1233/19
PROGETTO L. Masiero	DISEGNO I. Cagnin	VERIFICA L. Masiero	APPROVAZIONE T. Tassi