PLANIMETRIA DI PROGETTO / LIMITI DOGANALI FUTURI

Scala 1:10000

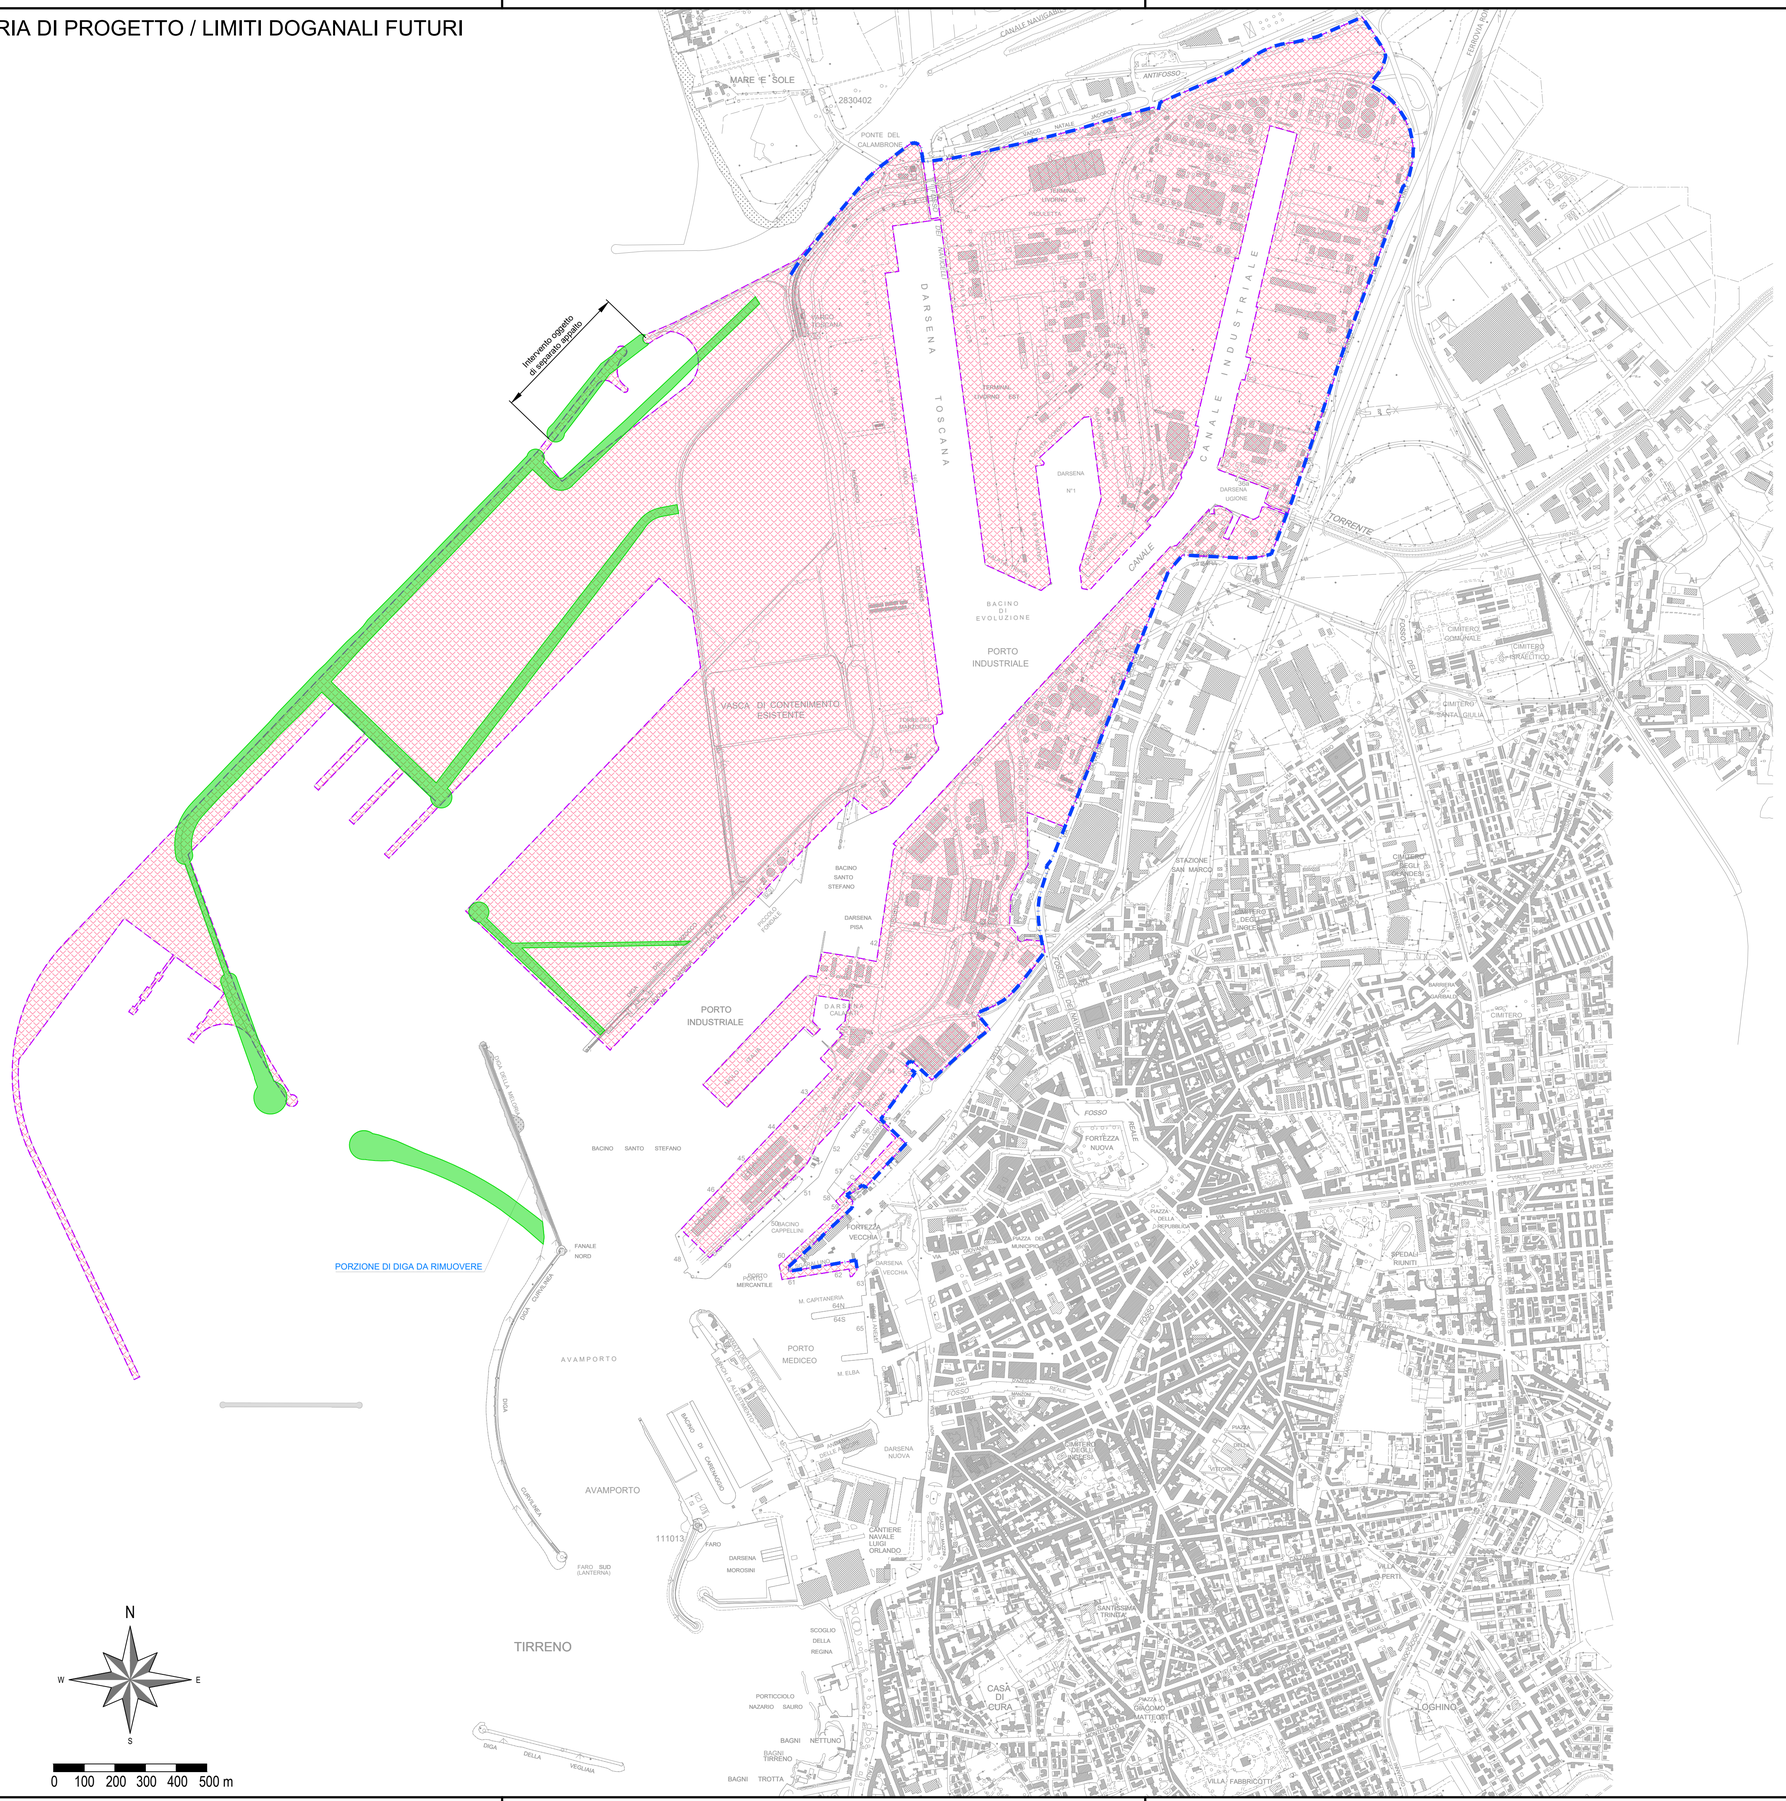

LEGENDA:

- CIRCUITO DOGANALE
- LIMITE SPAZIO DOGANALE
- OPERE DI PRIMA FASE

Autorità di Sistema Portuale del Mar Tirreno Settentrionale
Scali Rosciano, 6 - 57123 Livorno, Italia

R.U.P. ing. Enrico Pribaz
D.E.C. ing. Ilaria Lotti

R.T.P.

F&M ingegneria — 30035 Mirano (VE), Viale Belvedere, 8/10, www.fm-ingegneria.com, Tel. +39 041 5785 711, Fax +39 041 4355 933, portolivorno@fm-ingegneria.com

Royal HaskoningDHV — P.O. Box 1132, 3800 BC Amersfoort, The Netherlands, www.royalhaskoningdhv.com, Tel. +44 (0)207 222 2115, Fax +44 (0)207 222 2659, info@rhdhv.com

HS marine srl — 35027 Noventa Padovana (PD), Via Paná 56/a, Tel. +39 049 8945 087, Fax +39 049 8707 868, mail@hsmarinesrl.com

G & T — 31027 Spresiano (TV), Via Tiepolo, 8, www.gtgeo.it, Tel. +39 0422 8870 31, Fax +39 0422 8856 89, info@gtgeo.it

PROGETTO

PROGETTAZIONE PRELIMINARE E DEFINITIVA DELLE OPERE MARITTIME DI DIFESA E DEI DRAGAGGI PREVISTI NELLA NUOVA PRIMA FASE DI ATTUAZIONE DELLA PIATTAFORMA EUROPA, COMPRESO LO STUDIO DI IMPATTO AMBIENTALE E LA VALUTAZIONE DI INCIDENZA AMBIENTALE

EMISSIONE

PROGETTO PRELIMINARE

TITOLO

A - PARTE GENERALE

Planimetria di progetto / Limiti doganali futuri

REV.	DATA	FILE	OGGETTO	DIS.	APPR.
1	12/12/2019	1233_PP-A-109_1.dwg	Recomto mail AdSP-MTS del 11/12/2019	I. Cagnin	T. Tassi
2					
3					
4					
5					

ELABORATO N. **A109**

DATA:	SCALA:	FILE:	J.N.
08/11/2019	1:10000	1233_PP-A-109_0.dwg	1233/19
PROGETTO	DISEGNO	VERIFICA	APPROVAZIONE
L. Masiero	I. Cagnin	L.Masiero	T. Tassi