PROFILO LONGITUDINALE RILIEVO
Scala h 2000:v 200

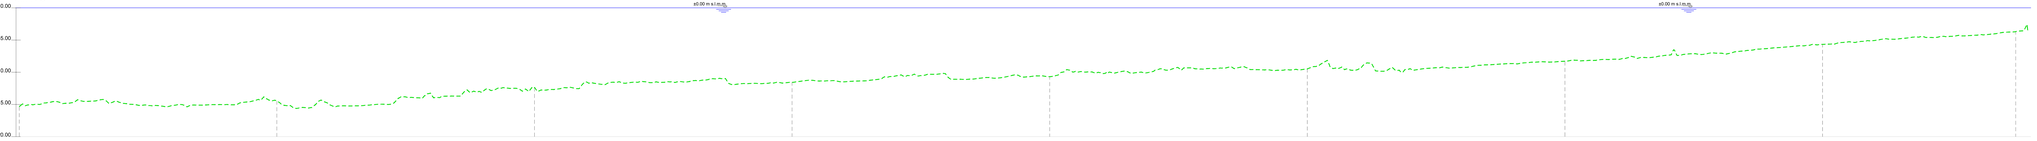

NUMERO SEZIONE	1	2	3	4	5	6	7	8	9
DISTANZE PROGRESSIVE	0+000.00	0+400.00	0+800.00	1+200.00	1+600.00	2+000.00	2+400.00	2+800.00	3+100.00
DISTANZE PARZIALI		400.00	400.00	400.00	400.00	400.00	400.00	400.00	300.00
QUOTE TERRENO	-15.40	-14.48	-12.37	-11.57	-10.68	-9.48	-8.29	-5.67	-3.89

PLANIMETRIA DI RILIEVO
Scala 1:15000

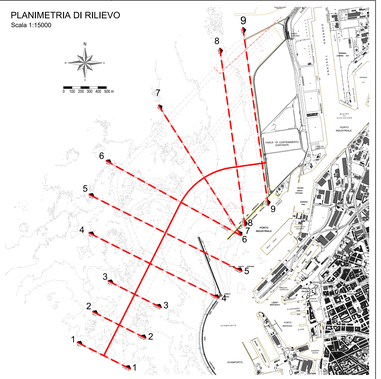

SEZIONE 1. PROG: 0+000.00
Scala h 2000: v 200

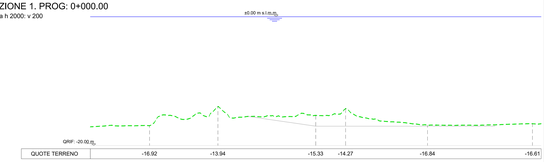

QUOTE TERRENO	-16.92	-13.94	-15.33	-14.27	-16.84	-16.61

SEZIONE 2. PROG: 0+400.00
Scala h 2000: v 200

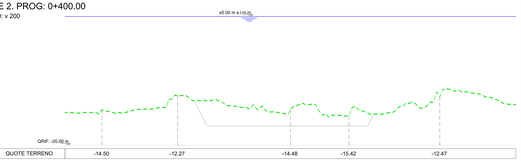

QUOTE TERRENO	-14.50	-12.27	-14.48	-15.42	-12.47

SEZIONE 3. PROG: 0+800.00
Scala h 2000: v 200

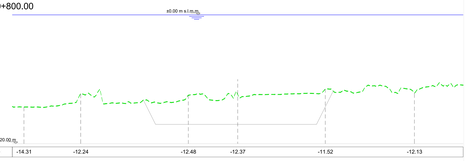

QUOTE TERRENO	-14.31	-12.24	-12.48	-12.37	-11.52	-12.13

SEZIONE 4. PROG: 1+200.00
Scala h 2000: v 200

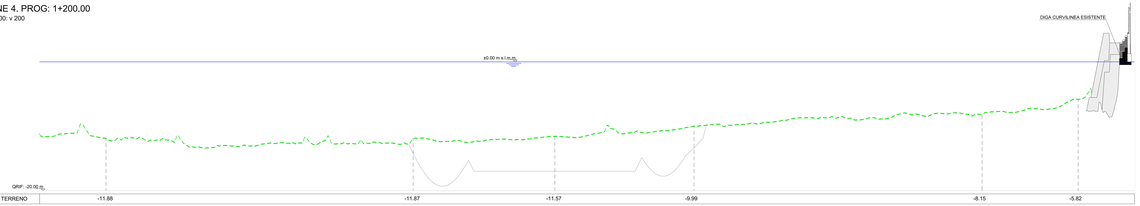

QUOTE TERRENO	-11.88	-11.87	-11.57	-9.99	-8.15	-5.82

SEZIONE 5. PROG: 1+600.00
Scala h 2000: v 200

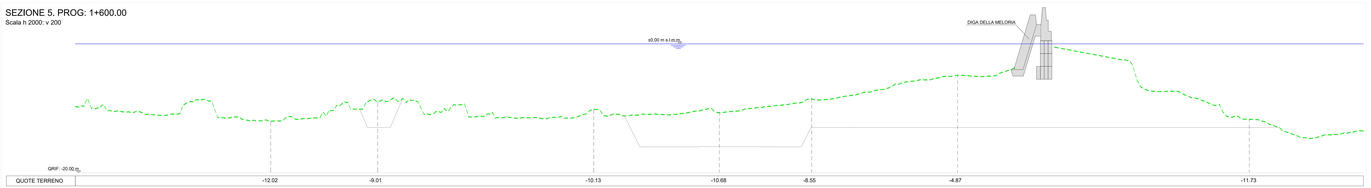

QUOTE TERRENO	-12.02	-9.01	-10.13	-10.68	-8.55	-4.87	-11.73

SEZIONE 6. PROG: 2+000.00
Scala h 2000: v 200

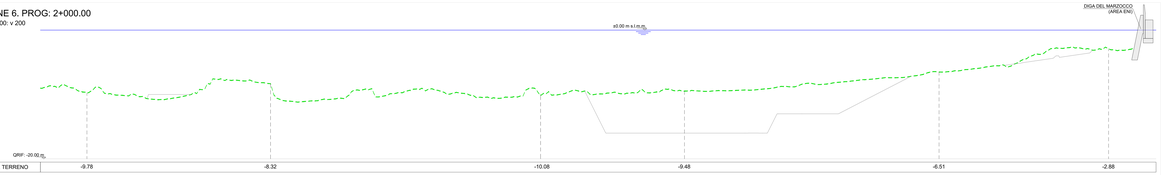

QUOTE TERRENO	-9.78	-8.32	-10.08	-9.48	-6.51	-2.88

SEZIONE 7. PROG: 2+400.00
Scala h 2000: v 200

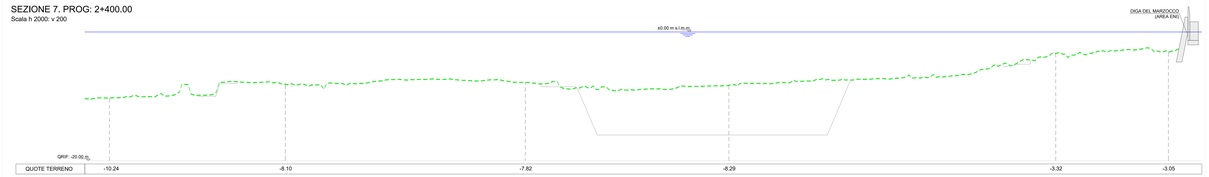

QUOTE TERRENO	-10.24	-8.10	-7.82	-8.29	-3.32	-3.05

SEZIONE 8. PROG: 2+800.00
Scala h 2000: v 200

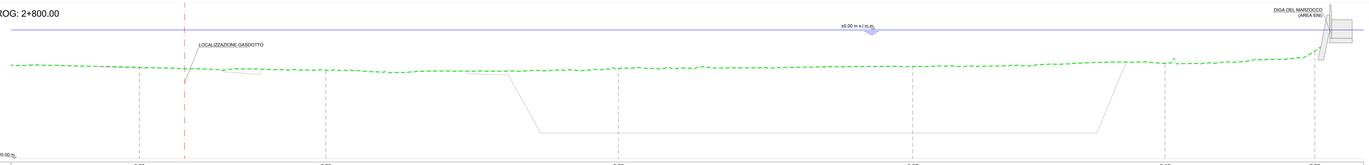

QUOTE TERRENO	-5.80	-6.25	-5.98	-5.67	-5.18	-3.28

SEZIONE 9. PROG: 3+100.00
Scala h 2000: v 200

QUOTE TERRENO	-3.93	-3.90	-3.80	-4.01	-3.69	-3.22

LEGENDA

- OPERE PORTUALI ESISTENTI
- RILIEVO BATIMETRICO
- PROIEZIONE LAVORI FUTURI
- LIVELLO MARE

Autorità di Sistema Portuale del Mar Tirreno Settentrionale
Porto Mediceo 2, 57123 Livorno, Italia

R.U.P.
D.E.C.
Ing. Luca Lupi
Ing. Sara Lotti

S.T.P.

RM Ingegneria
00049 Milano (VR)
Via Cappuccini 20
www.rm-ingegneria.com
Tel. +39-041-5700-111
Fax. +39-041-5700-112
amministrazione@rmingegneria.com

Sisal Impianti Idroelettrici
P.O. Box 1142
0602 Ø. Vindern
The Netherlands
www.sisalidroelettrici.com
Tel. +34-0937-532-016
Fax. +34-0937-532-009
info@sisalhydro.com

HS marine srl
09047 Sarcidano Flaminia (RO)
Via Nazio 89/c
Tel. +39-348-8861-987
Fax. +39-0543-471-000
hs-ge@libero.it

G.T.
31027 Spresiano (TV)
via Tagliamento, 8
www.gtpro.it
Tel. +39-0422-9675-31
Fax. +39-0422-9550-38
info@gtpro.it

PROGETTO

PROGETTAZIONE PRELIMINARE E DEFINITIVA DELLE OPERE MARITTIME DI DIFESA E DEI DRAGAGGI PREVISTI NELLA NUOVA PRIMA FASE DI ATTUAZIONE DELLA PIATTAFORMA LOGISTICA COSTIERA E LA VALUTAZIONE IMPATTO AMBIENTALE E LA VALUTAZIONE DI INCIDENZA AMBIENTALE

OGGETTO

PROGETTO PRELIMINARE

TITOLO

A - PARTE GENERALE
Quaderno delle sezioni di rilievo

REV	DATA	FILE	OGGETTO	DIS.	APPR.
0					
1					
2					
3					
4					

ELABORATO N.

A112

DATA	SCALA	FILE	N°
28/11/2018	VARIE	U32_PP-A-V-C_0.dwg	1232/18

PROGETTO	DISEGNO	GRAFICA	APPROVAZIONE
L. Massaro	E. Vecca	L. Massaro	T. Tasso