



Autorità di Sistema Portuale del Mar Tirreno Settentrionale
Scali Rosciano, 6 - 57123 Livorno, Italia

R.U.P. ing. Enrico Pribaz
D.E.C. ing. Ilaria Lotti

R.T.P.



30035 Mirano (VE)
Viale Belvedere, 8/10
www.fm-ingegneria.com

Tel. +39 041 5785 711
Fax +39 041 4355 933
portolivorno@fm-ingegneria.com



P.O. Box 1132
3800 BC Amersfoort
The Netherlands
www.royalhaskoningdhv.com

Tel. +44 (0)207 222 2115
Fax +44 (0)207 222 2659
info@rhdhv.com



35027 Noventa Padovana (PD)
Via Panà 56/a

Tel. +39 049 8945 087
Fax +39 049 8707 868
mail@hsmarinesrl.com



31027 Spresiano (TV)
Via Tiepolo, 8
www.gtgeo.it

Tel. +39 0422 8870 31
Fax +39 0422 8895 89
info@gtgeo.it

PROGETTO

**PROGETTAZIONE PRELIMINARE E DEFINITIVA DELLE
OPERE MARITTIME DI DIFESA E DEI DRAGAGGI PREVISTI
NELLA NUOVA PRIMA FASE DI ATTUAZIONE DELLA
PIATTAFORMA EUROPA, COMPRESO LO STUDIO DI
IMPATTO AMBIENTALE E LA VALUTAZIONE DI INCIDENZA
AMBIENTALE**

EMISSIONE

PROGETTO PRELIMINARE

TITOLO

A - PARTE GENERALE

Opere esistenti - Planimetria e sezioni punti di raccordo


REV.	DATA	FILE	OGGETTO	DIS.	APPR.
1	12/12/2019	1233_PP-A-116_1.dwg	Riscontro mail AdSP-MTS del 11/12/2019	I. Cagnin	T. Tassi
2					
3					
4					
5					

ELABORATO N.

A116

DATA: 08/11/2019	SCALA: -	FILE: 1233_PP-A-116_0.dwg	J.N. 1233/19
PROGETTO L. Masiero	DISEGNO I. Cagnin	VERIFICA L. Masiero	APPROVAZIONE T. Tassi

PLANIMETRIA GENERALE

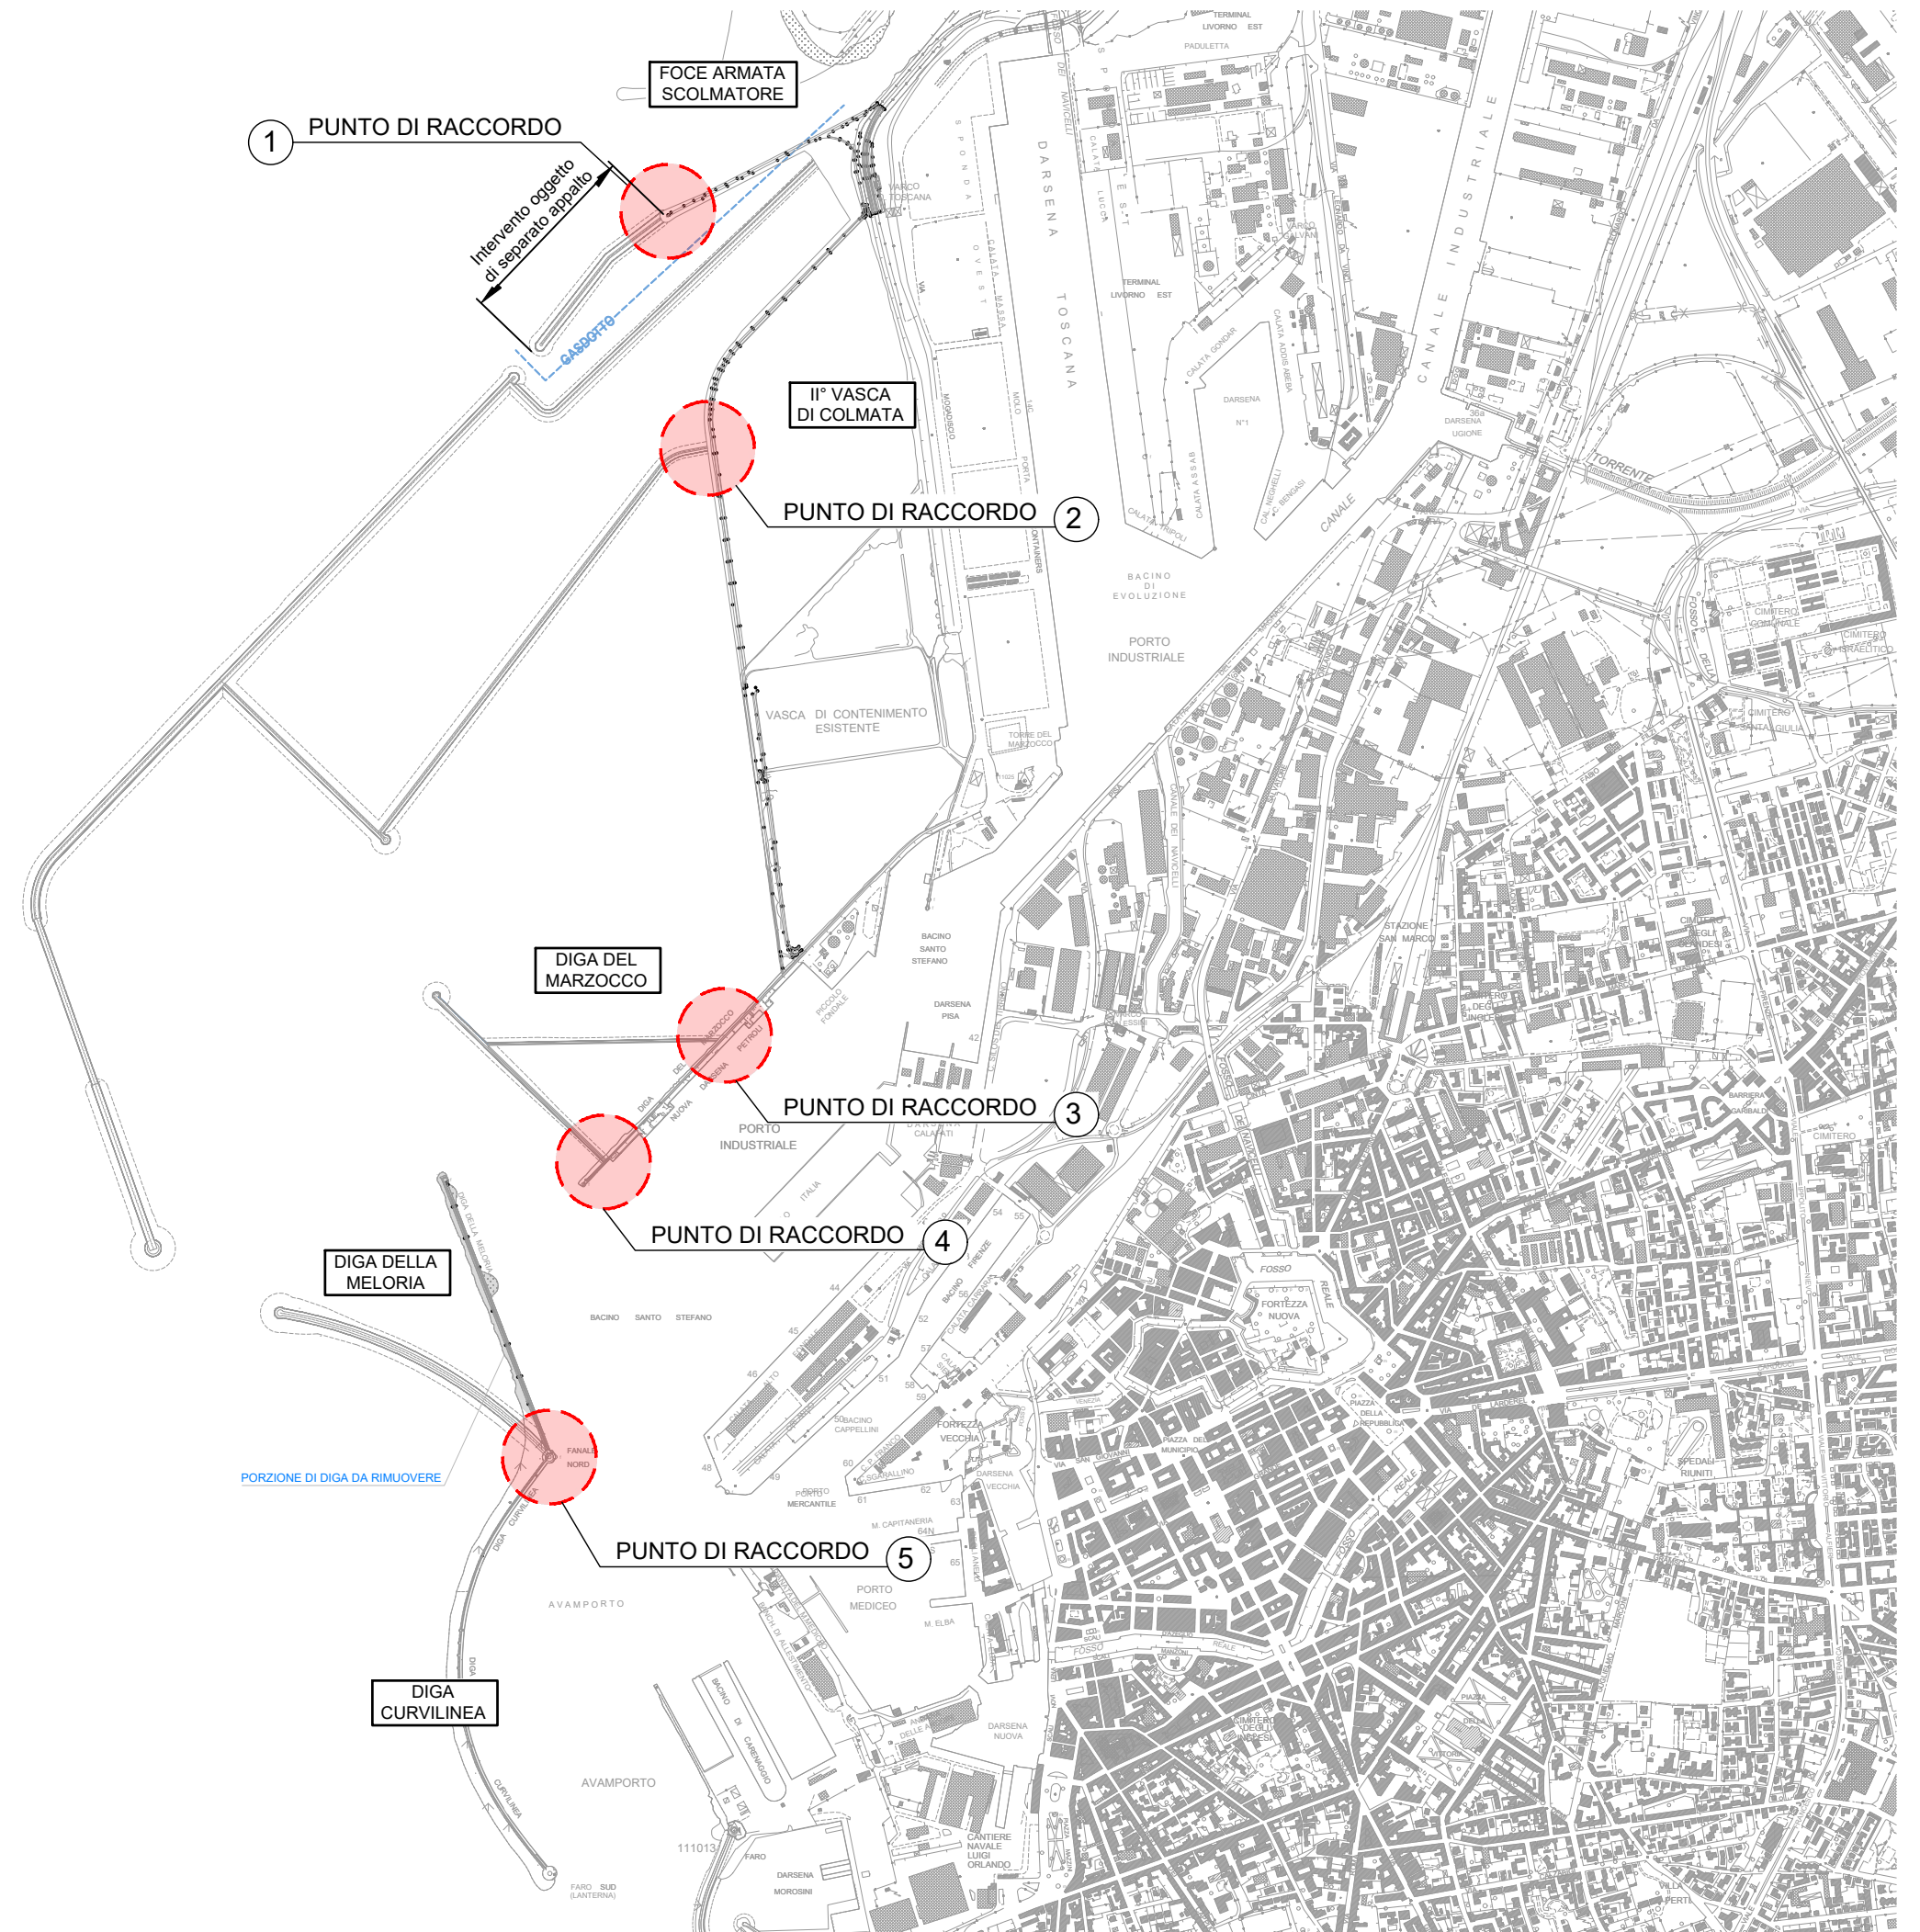


PUNTO DI RACCORDO ①


(INTERVENTO OGGETTO DI SEPARATO APPALTO)

FOCE ARMATA SCOLMATORE - MOLO SUD SEZIONE DI TESTATA

Scala 1:200

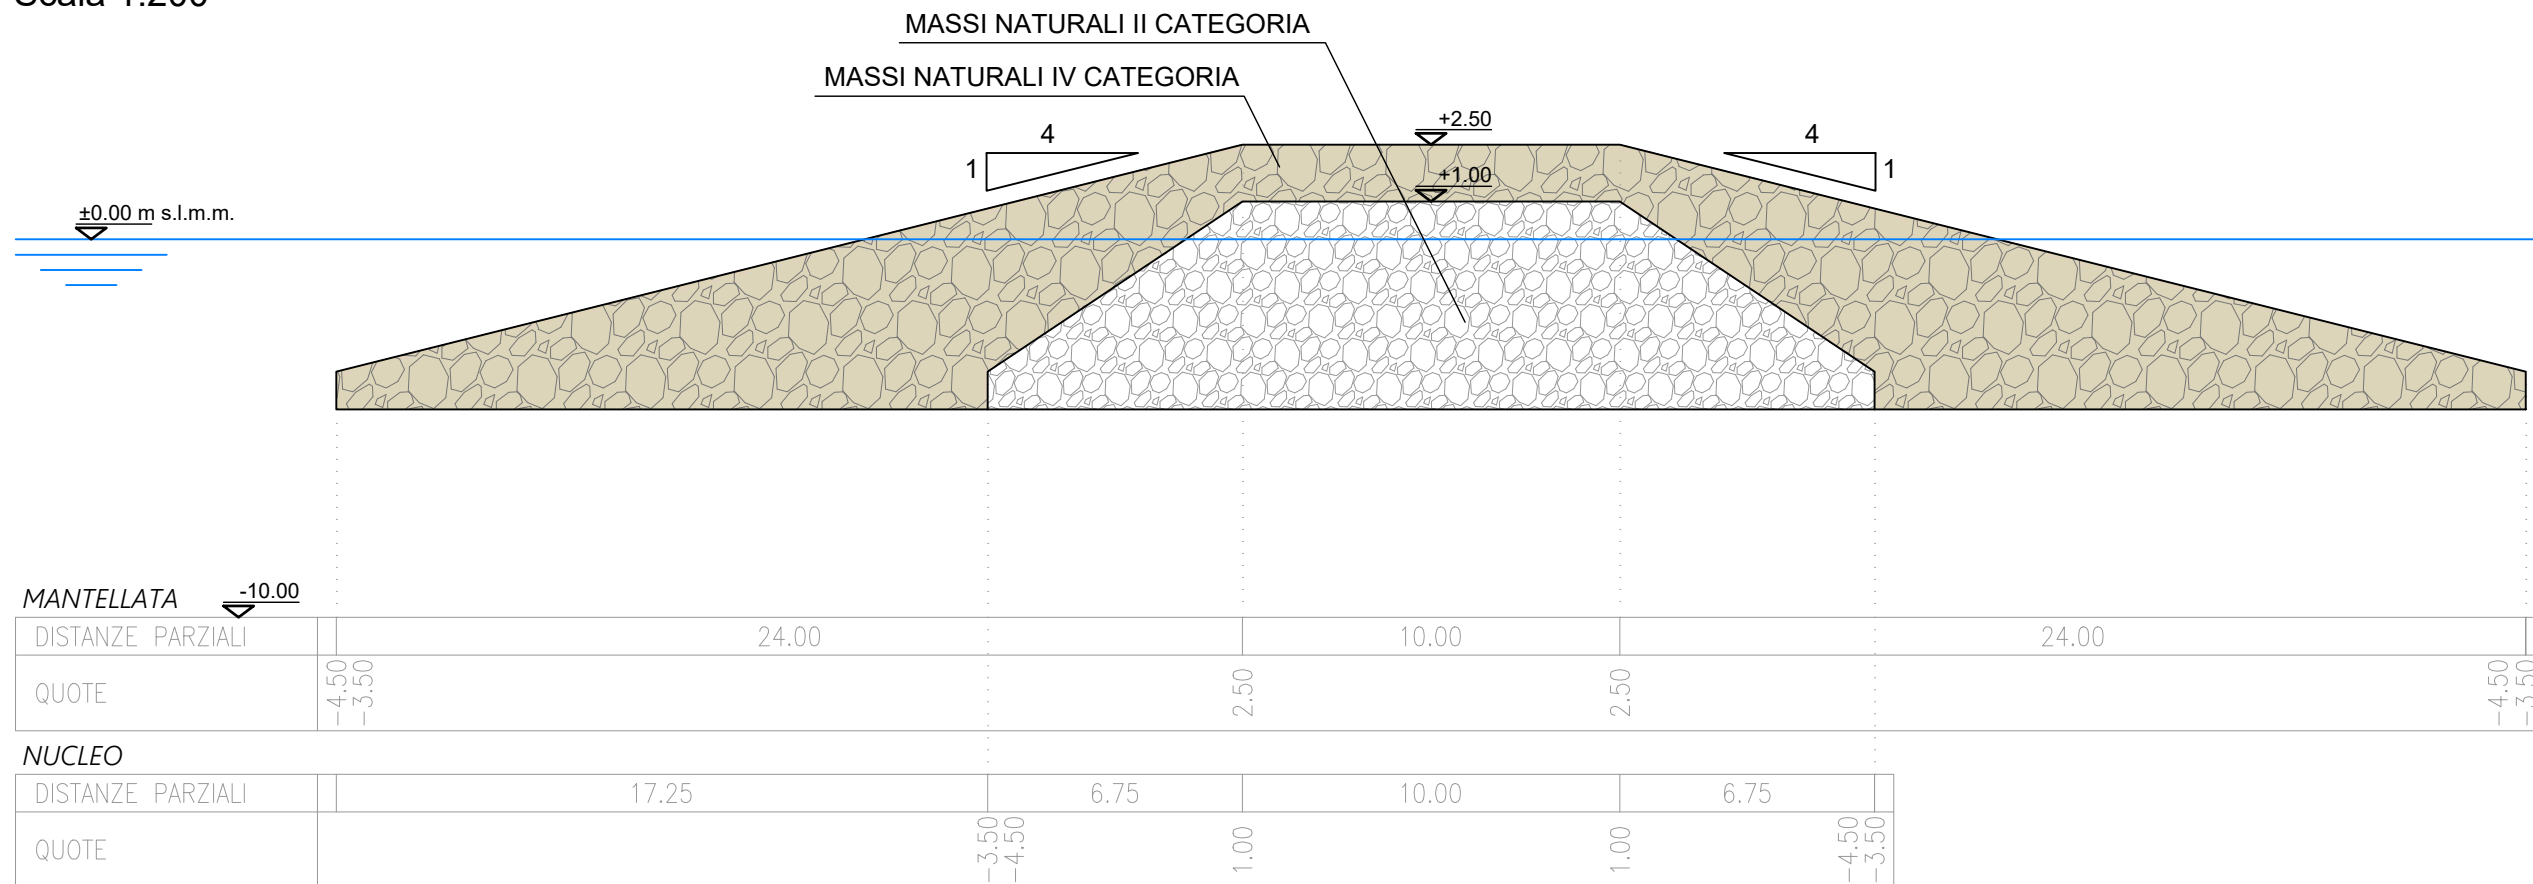

LEGENDA:

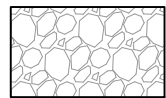


MASSI DI II° CATEGORIA




MASSI DI IV° CATEGORIA

II° VASCA DI COLMATA - MOLO OVEST
SEZIONE DI TESTATA

Scala 1:125

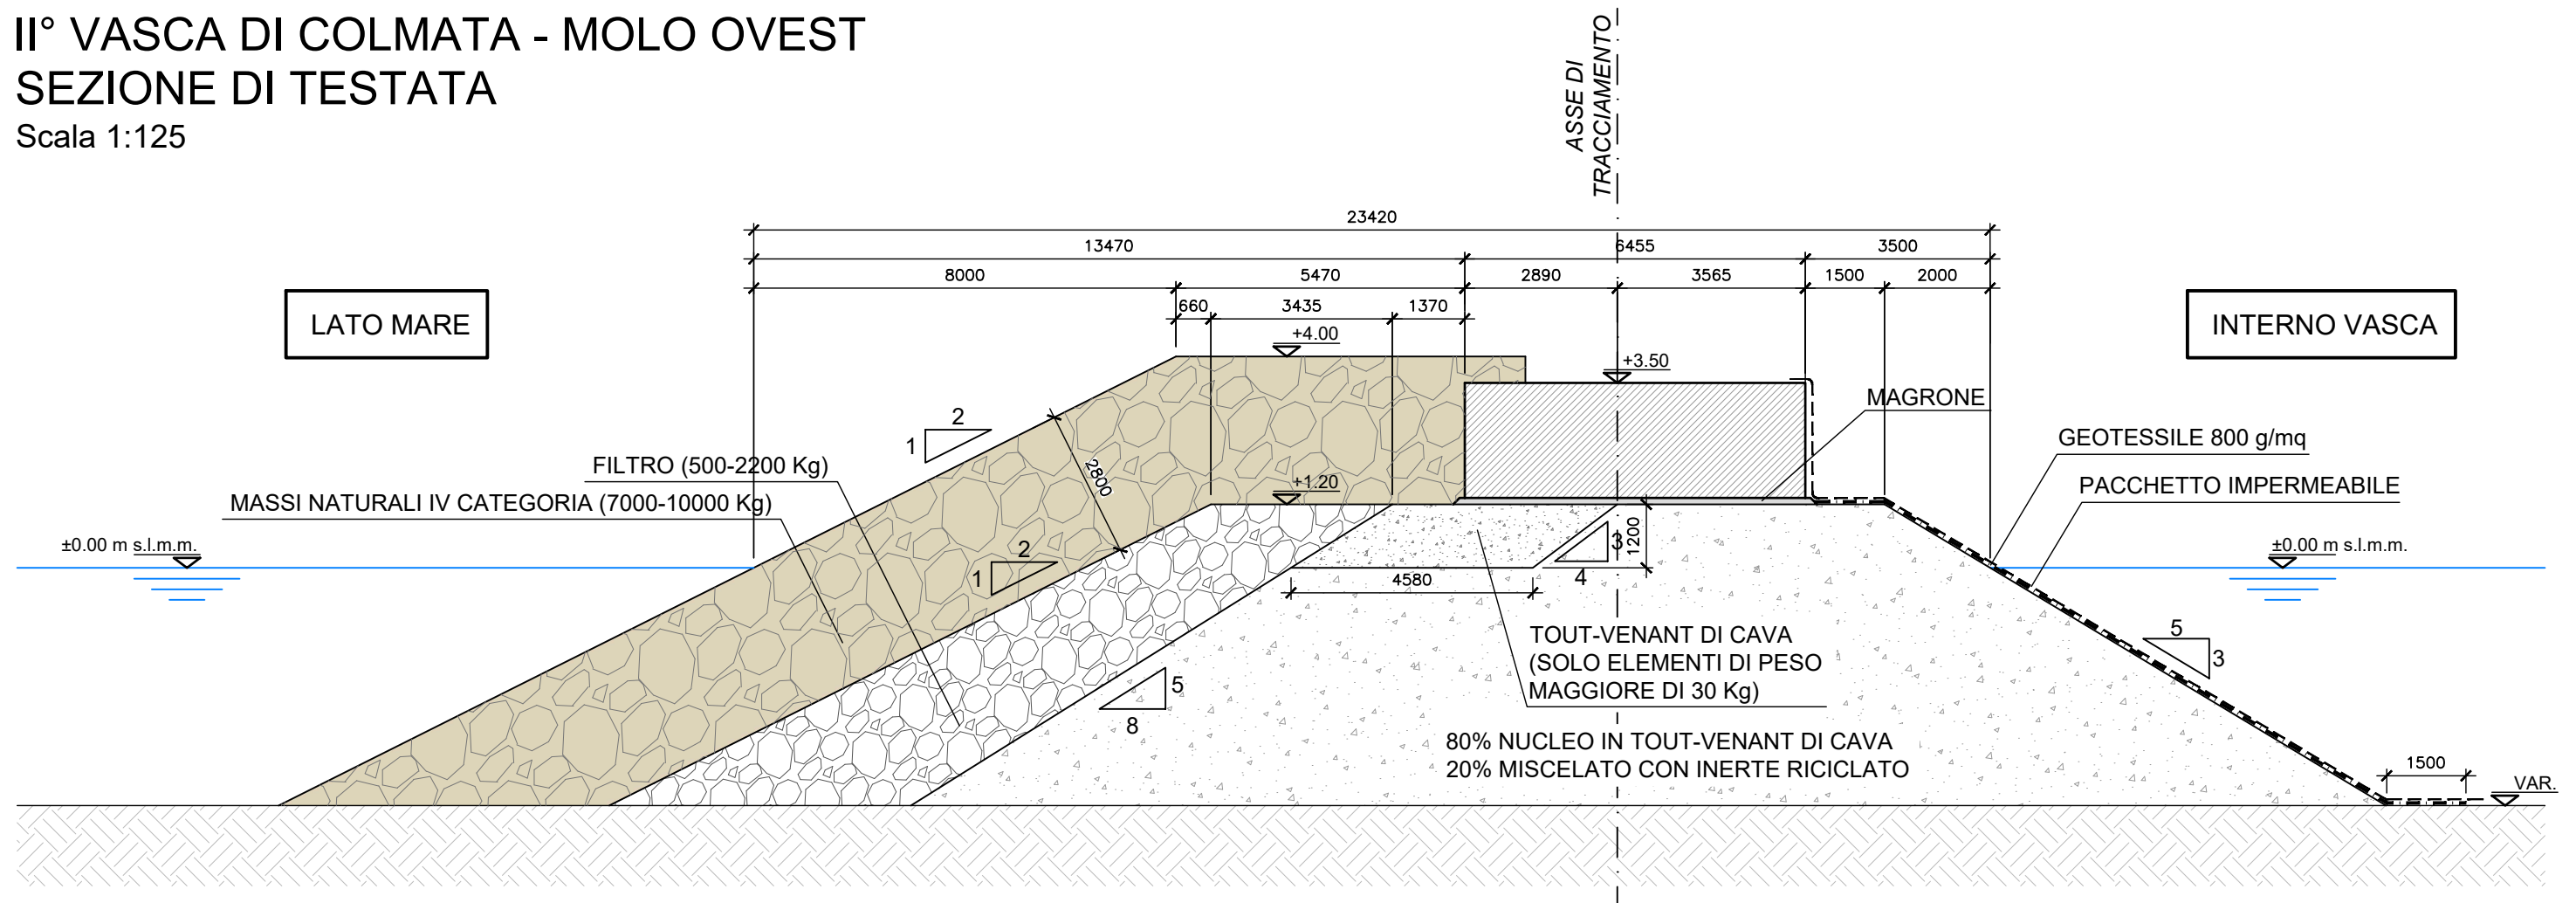

LEGENDA:

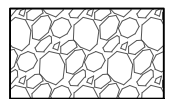


FILTRO



MASSI DI IV° CATEGORIA


DIGA CURVILINEA SEZIONE Progr.800-950

Scala 1:250

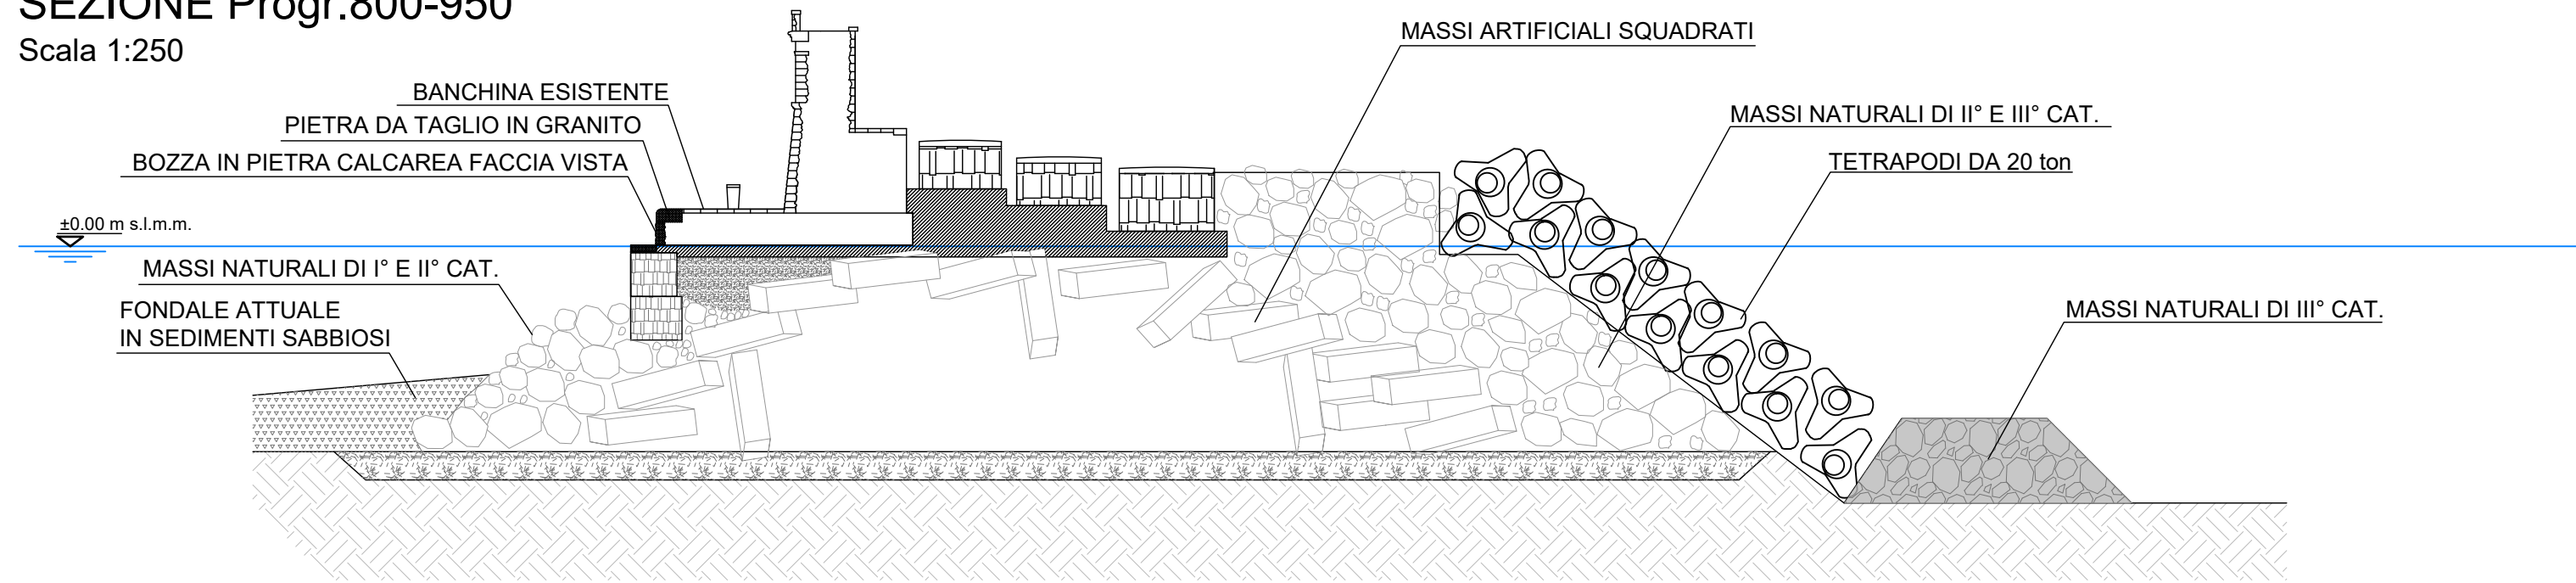

SEZIONE Progr.1050

Scala 1:250

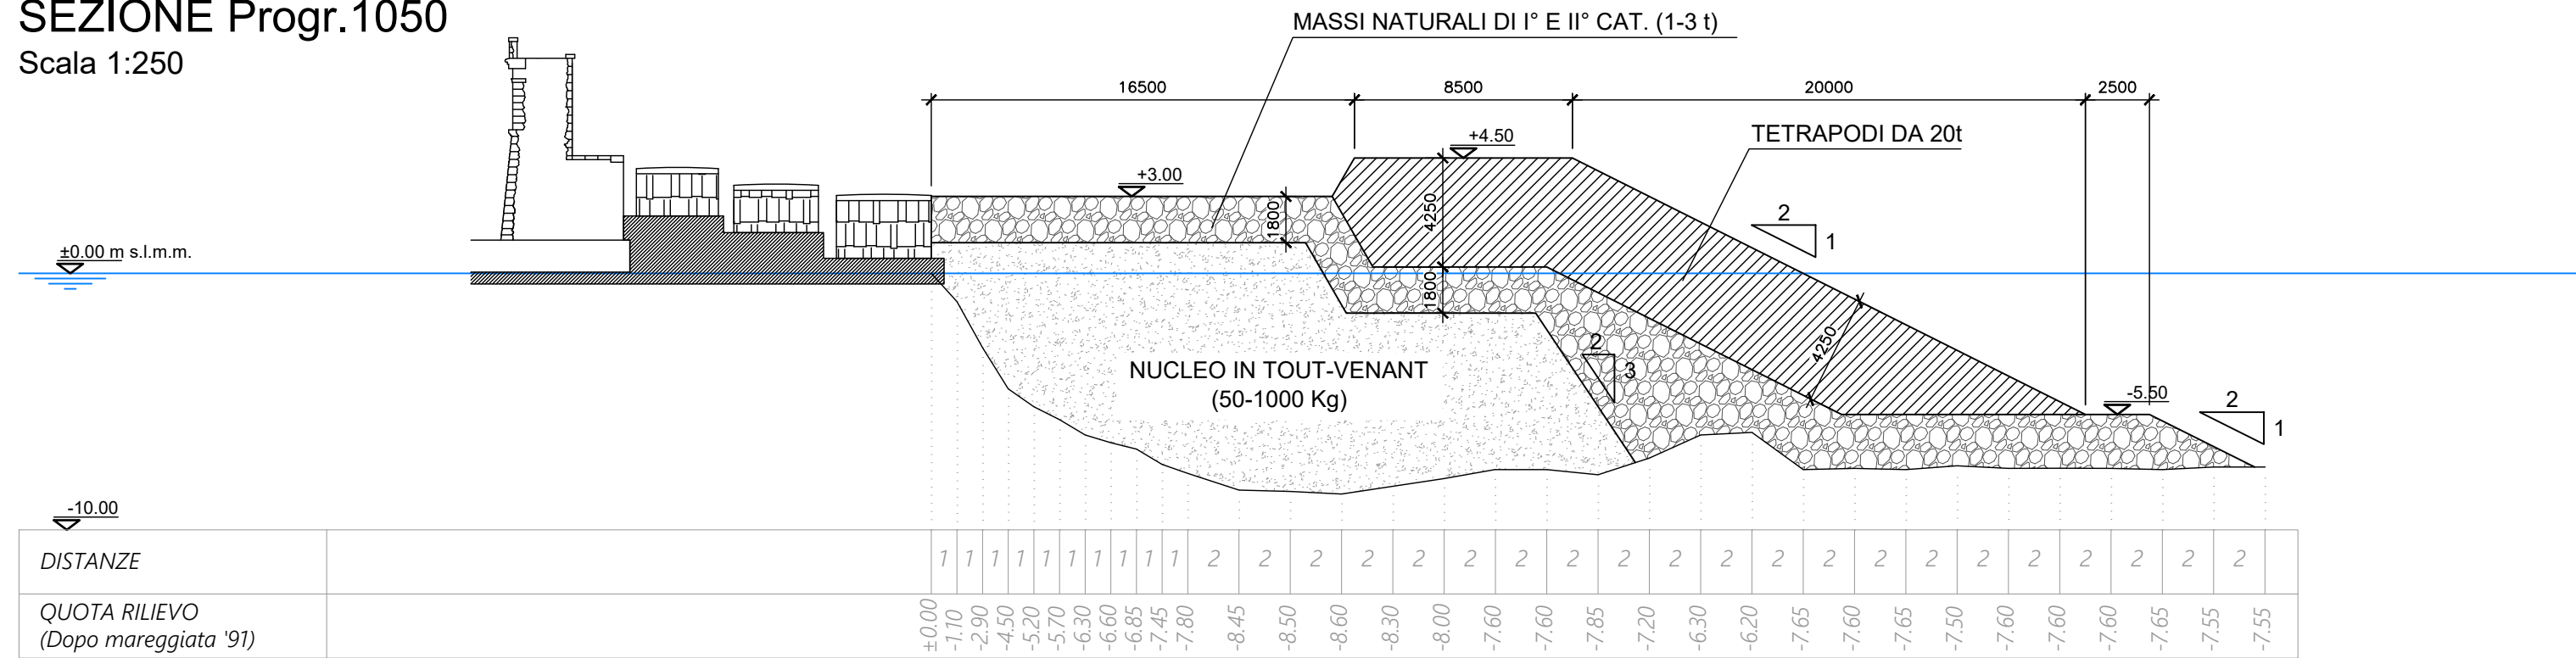

LEGENDA:

 MASSI NATURALI DI I° E II° CAT. (1-3 t)

DIGA DELLA MELORIA
SEZIONE DI TESTATA (SEZIONE 03 Progr.20.181)

Scala 1:250

