
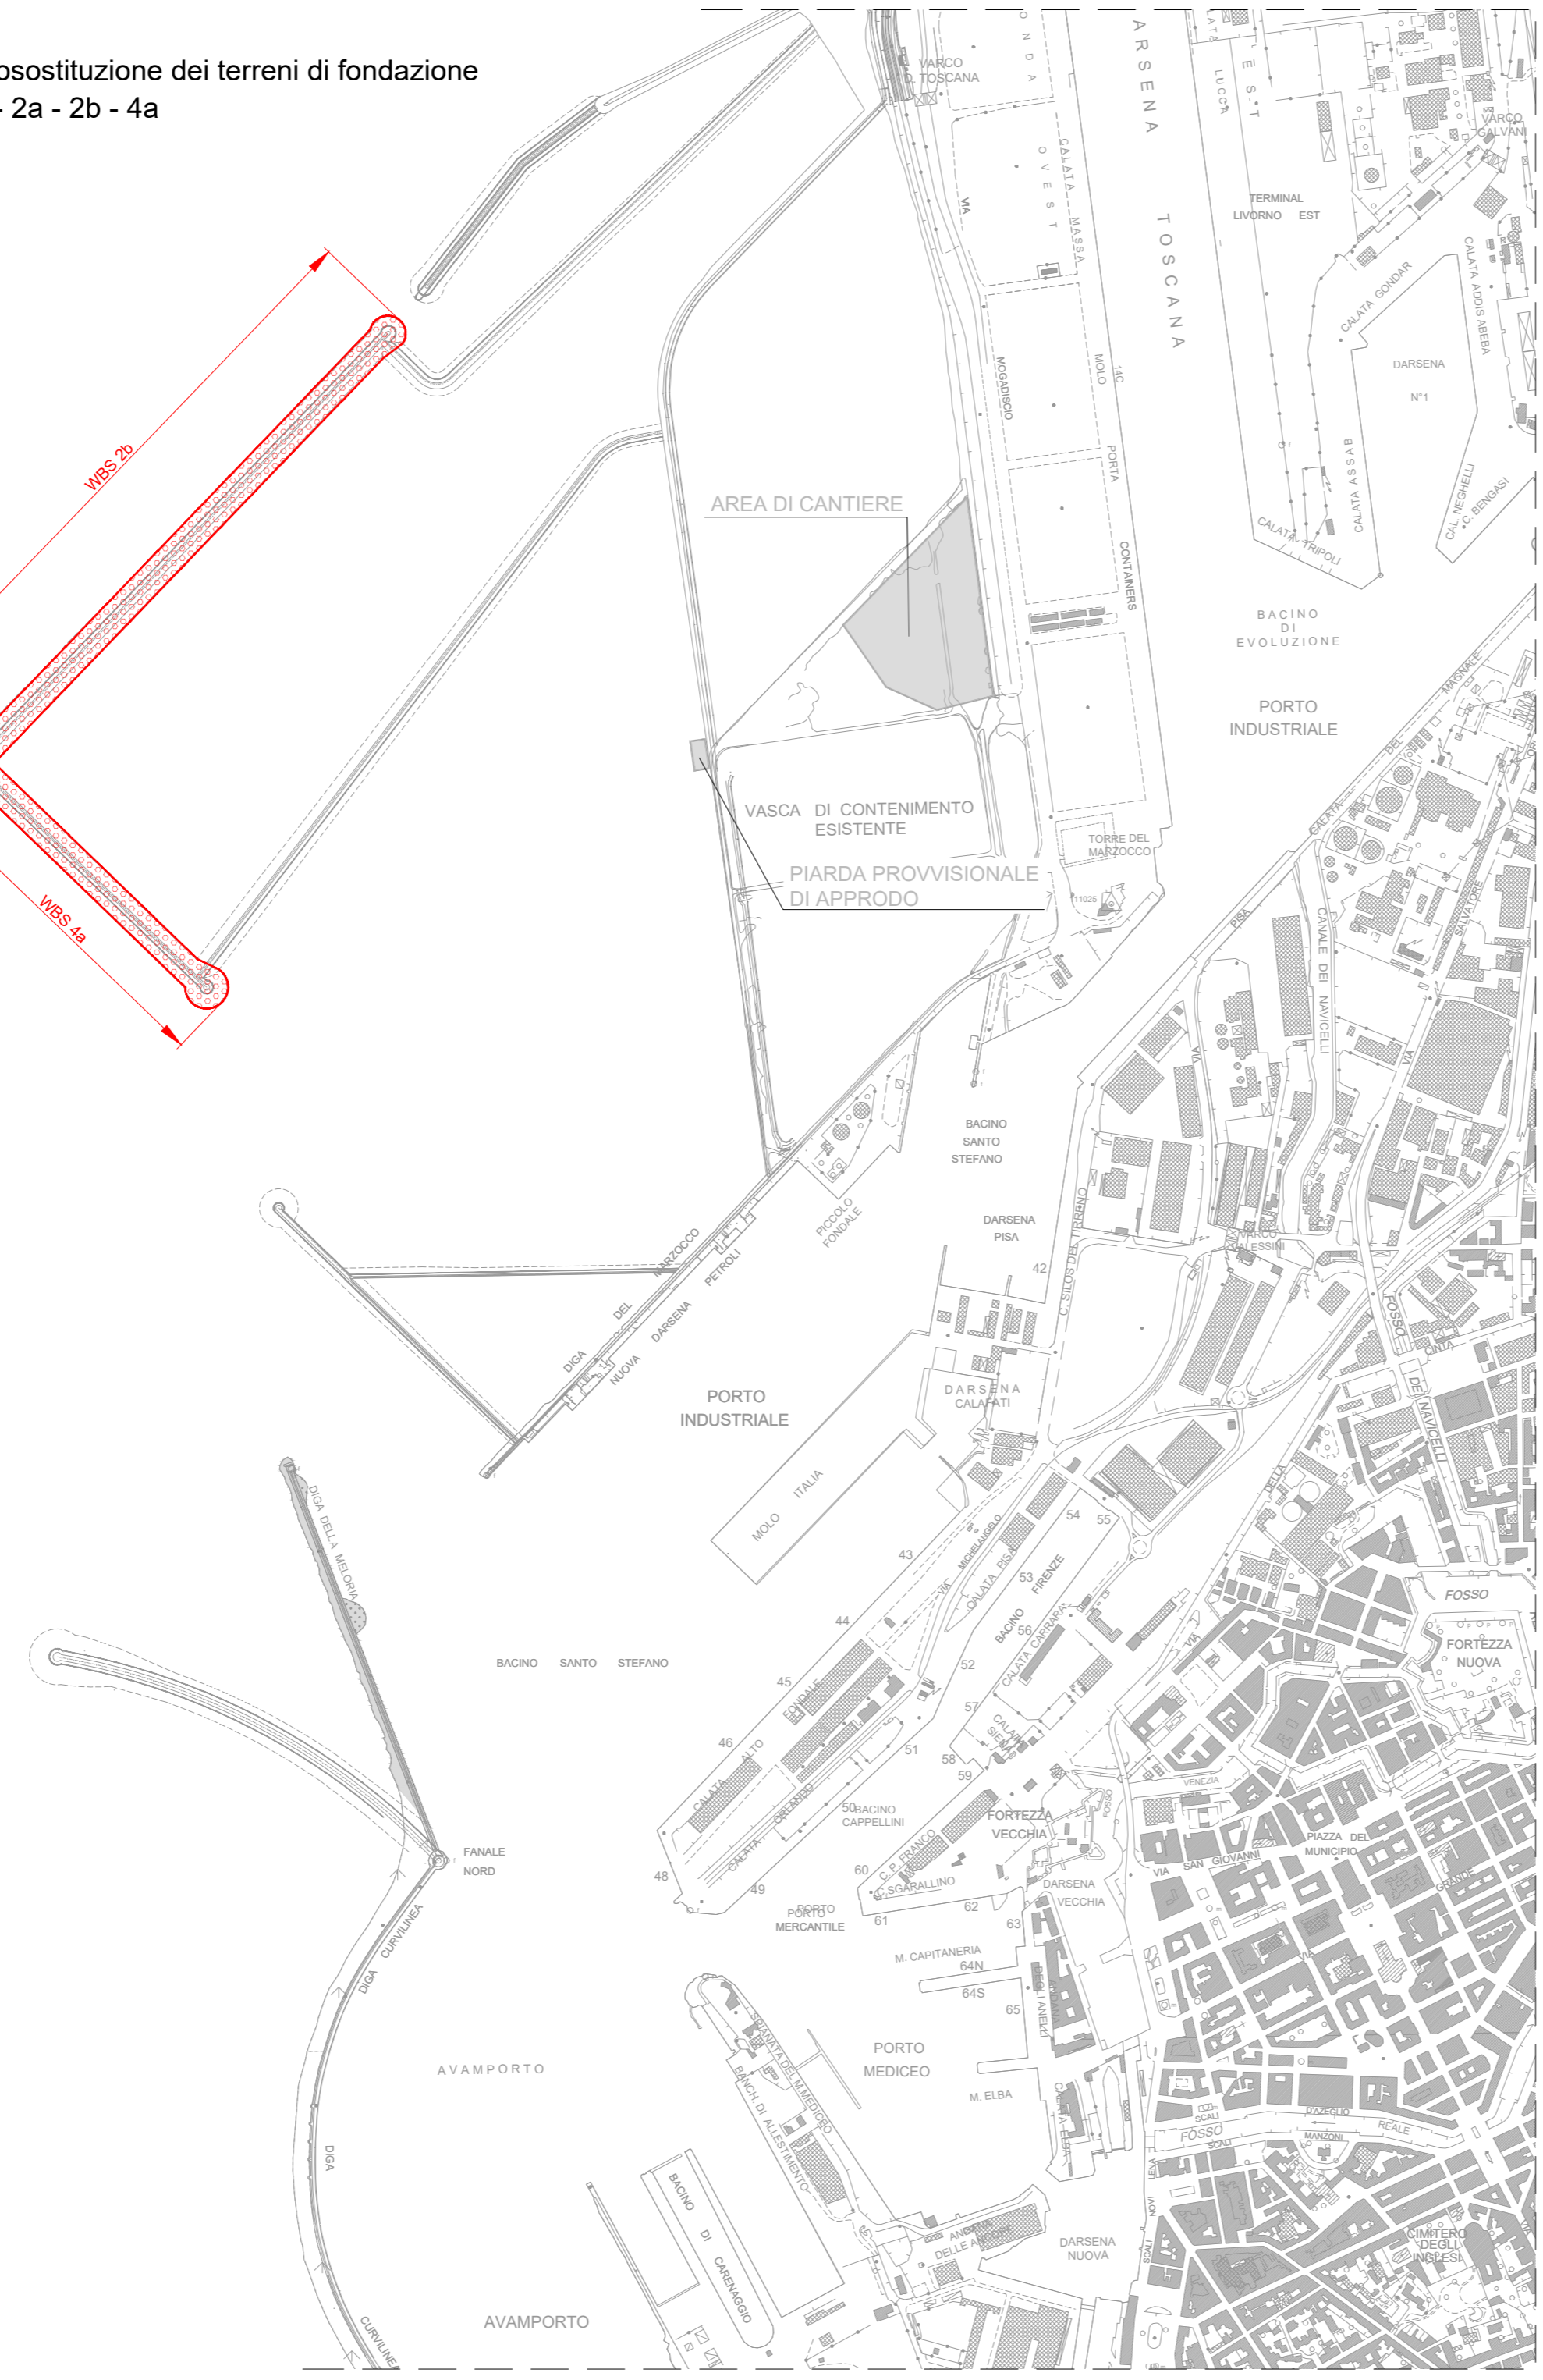


**FASE 3:**

- Intervento di consolidamento mediante vibrosostituzione dei terreni di fondazione in corrispondenza delle WBS 1 (Sez. C-C) - 2a - 2b - 4a

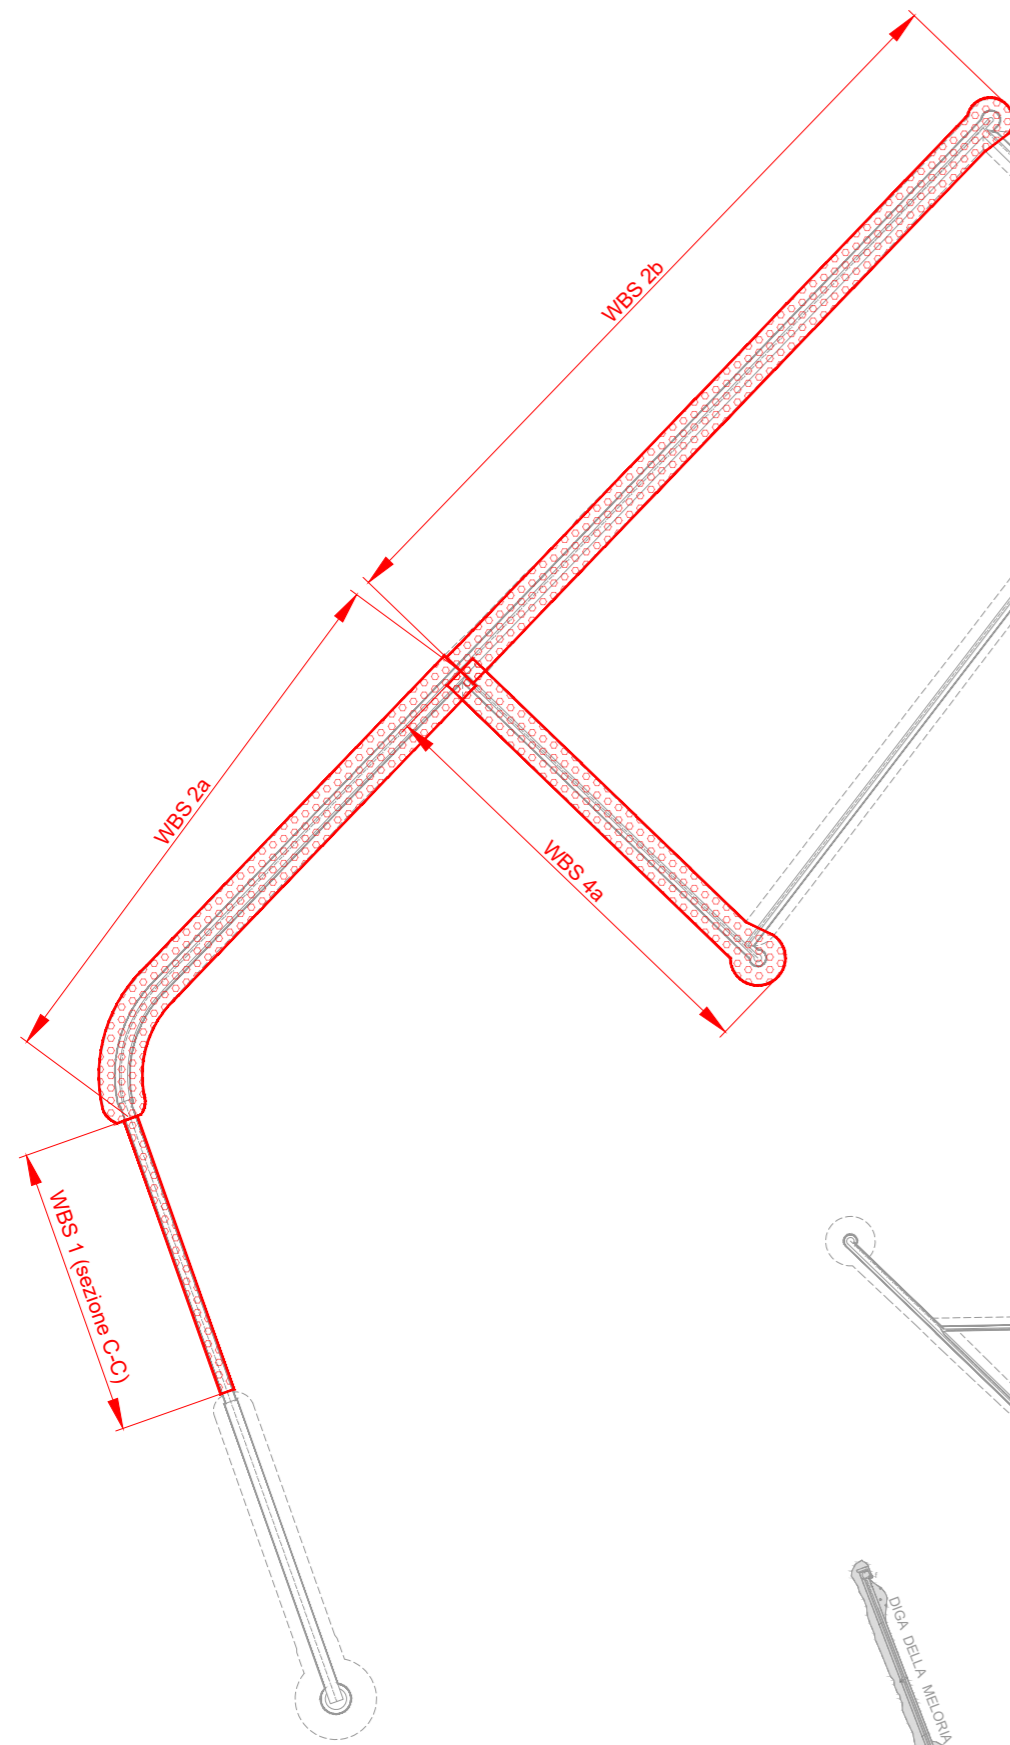

Autorità di Sistema Portuale del Mar Tirreno Settentrionale  
Scali Rosciano, 6 - 57123 Livorno, Italia

R.U.P. ing. Enrico Pribaz  
D.E.C. ing. Ilaria Lotti

R.T.P.



30035 Mirano (VE)  
Viale Belvedere, 8/10  
www.fm-ingegneria.com  
Tel. +39 041 5785 711  
Fax +39 041 4355 933  
portolivorno@fm-ingegneria.com



P.O. Box 1132  
3800 BC Amersfoort  
The Netherlands  
www.royalhaskoningdhv.com  
Tel. +44 (0)207 222 2115  
Fax +44 (0)207 222 2659  
info@rhdhv.com



35027 Noventa Padovana (PD)  
Via Panà 56/a  
Tel. +39 049 8945 087  
Fax +39 049 8707 868  
mail@hsmarinestrl.com



31027 Spresiano (TV)  
Via Tiepolo, 8  
www.gtgeo.it  
Tel. +39 0422 8870 31  
Fax +39 0422 8895 89  
info@gtgeo.it

PROGETTO

**PROGETTAZIONE PRELIMINARE E DEFINITIVA DELLE OPERE MARITTIME DI DIFESA E DEI DRAGAGGI PREVISTI NELLA NUOVA PRIMA FASE DI ATTUAZIONE DELLA PIATTAFORMA EUROPA, COMPRESO LO STUDIO DI IMPATTO AMBIENTALE E LA VALUTAZIONE DI INCIDENZA AMBIENTALE**

EMISSIONE

**PROGETTO PRELIMINARE**

TITOLO

**E - OPERE DI PROGETTO**

Sequenza costruttiva dell'opera - Fase 3

REV.	DATA	FILE	OGGETTO	DIS.	APPR.
1	12/12/2019	1233_PP-E-202_1.dwg	Ricorso mal AdSP-MTS del 11/12/2019	I. Cagnin	T. Tassi
2					
3					
4					
5					

ELABORATO N.

**E203**

DATA:	SCALA:	FILE:	J.N.
08/11/2019	1:10000	1233_PP-E-203_0.dwg	1233/19
PROGETTO	DISEGNO	VERIFICA	APPROVAZIONE
L. Masiero	I. Cagnin	L. Masiero	T. Tassi