


FASE 7:

- Dragaggio meccanico scanno di imbasamento WBS 1 (sezione B-B);
- Conferimento materiale all'interno dell'area 2, previa posa di geotessile lungo la mantellata interna delle WBS 2b - 4a - 4b;
- Intervento di consolidamento mediante vibrosostituzione dei terreni di fondazione in corrispondenza delle WBS 1 (sezione B-B)

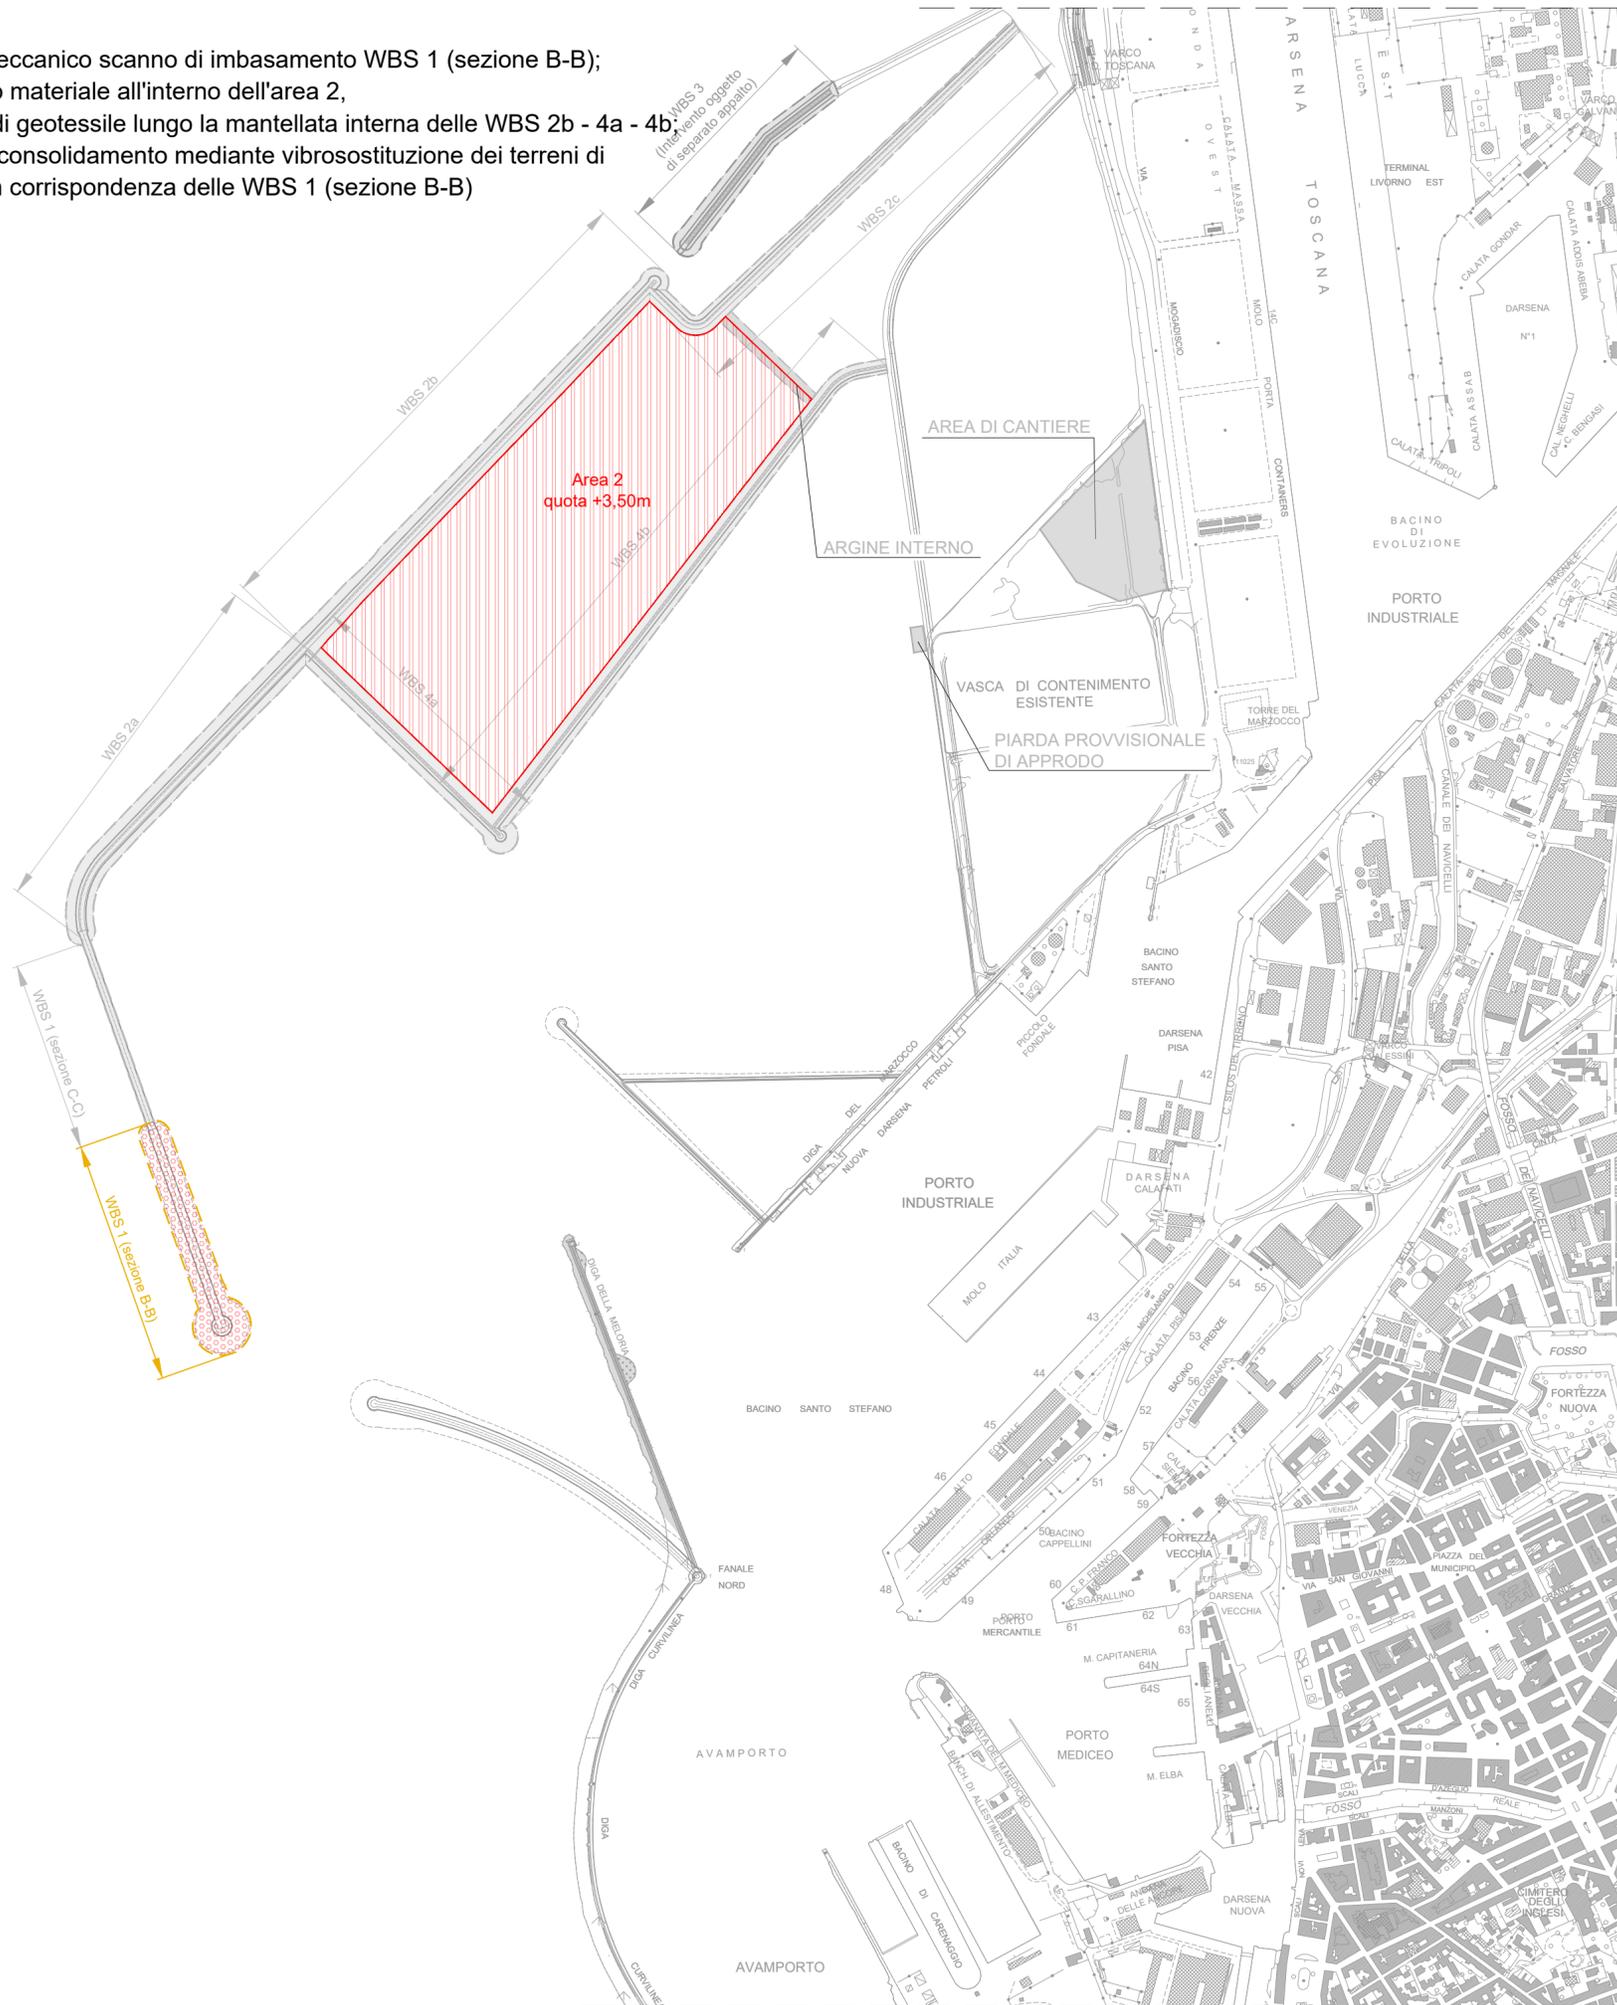

AdSP MTS Autorità di Sistema Portuale del Mar Tirreno Settentrionale
 Scali Rosciano, 6 - 57123 Livorno, Italia

R.U.P. ing. Enrico Pribaz
 D.E.C. ing. Ilaria Lotti

R.T.P.

F&M ingegneria 30035 Milano (VE) Viale Belvedere, 8/10
 www.fm-ingegneria.com Tel. +39 041 5785 711 Fax +39 041 4355 933 portolivorno@fm-ingegneria.com

Royal HaskoningDHV P.O. Box 1132 3800 BC Amersfoort The Netherlands
 www.royalhaskoningdhv.com Tel. +44 (0)207 222 2115 Fax +44 (0)207 222 2659 info@rhdhv.com

HS marine srl 35027 Noventa Padovana (PD) Via Panà 56/a
 Tel. +39 049 8945 087 Fax +39 049 8707 868 mail@hsmarinest.com

G&T 31027 Spresiano (TV) Via Tiepolo, 8
 www.gtgeo.it Tel. +39 0422 8870 31 Fax +39 0422 8895 89 info@gtgeo.it

PROGETTO
PROGETTAZIONE PRELIMINARE E DEFINITIVA DELLE OPERE MARITTIME DI DIFESA E DEI DRAGAGGI PREVISTI NELLA NUOVA PRIMA FASE DI ATTUAZIONE DELLA PIATTAFORMA EUROPA, COMPRESO LO STUDIO DI IMPATTO AMBIENTALE E LA VALUTAZIONE DI INCIDENZA AMBIENTALE

EMISSIONE
PROGETTO PRELIMINARE

TITOLO
E - OPERE DI PROGETTO
 Sequenza costruttiva dell'opera - Fase 7

REV.	DATA	FILE	OGGETTO	DIS.	APPR.
1	12/12/2019	1233_PP-E-207_1.dwg	Ricorrenza mail AdSP-MTS del 11/12/2019	I. Cagnin	T. Tassi
2					
3					
4					
5					

ELABORATO N. **E207**

DATA:	SCALA:	FILE:	J.N.
08/11/2019	1:10000	1233_PP-E-207_0.dwg	1233/19
PROGETTO	DISEGNO	VERIFICA	APPROVAZIONE
L. Masiero	I. Cagnin	L. Masiero	T. Tassi