




SEZIONE L
Scala 1:200

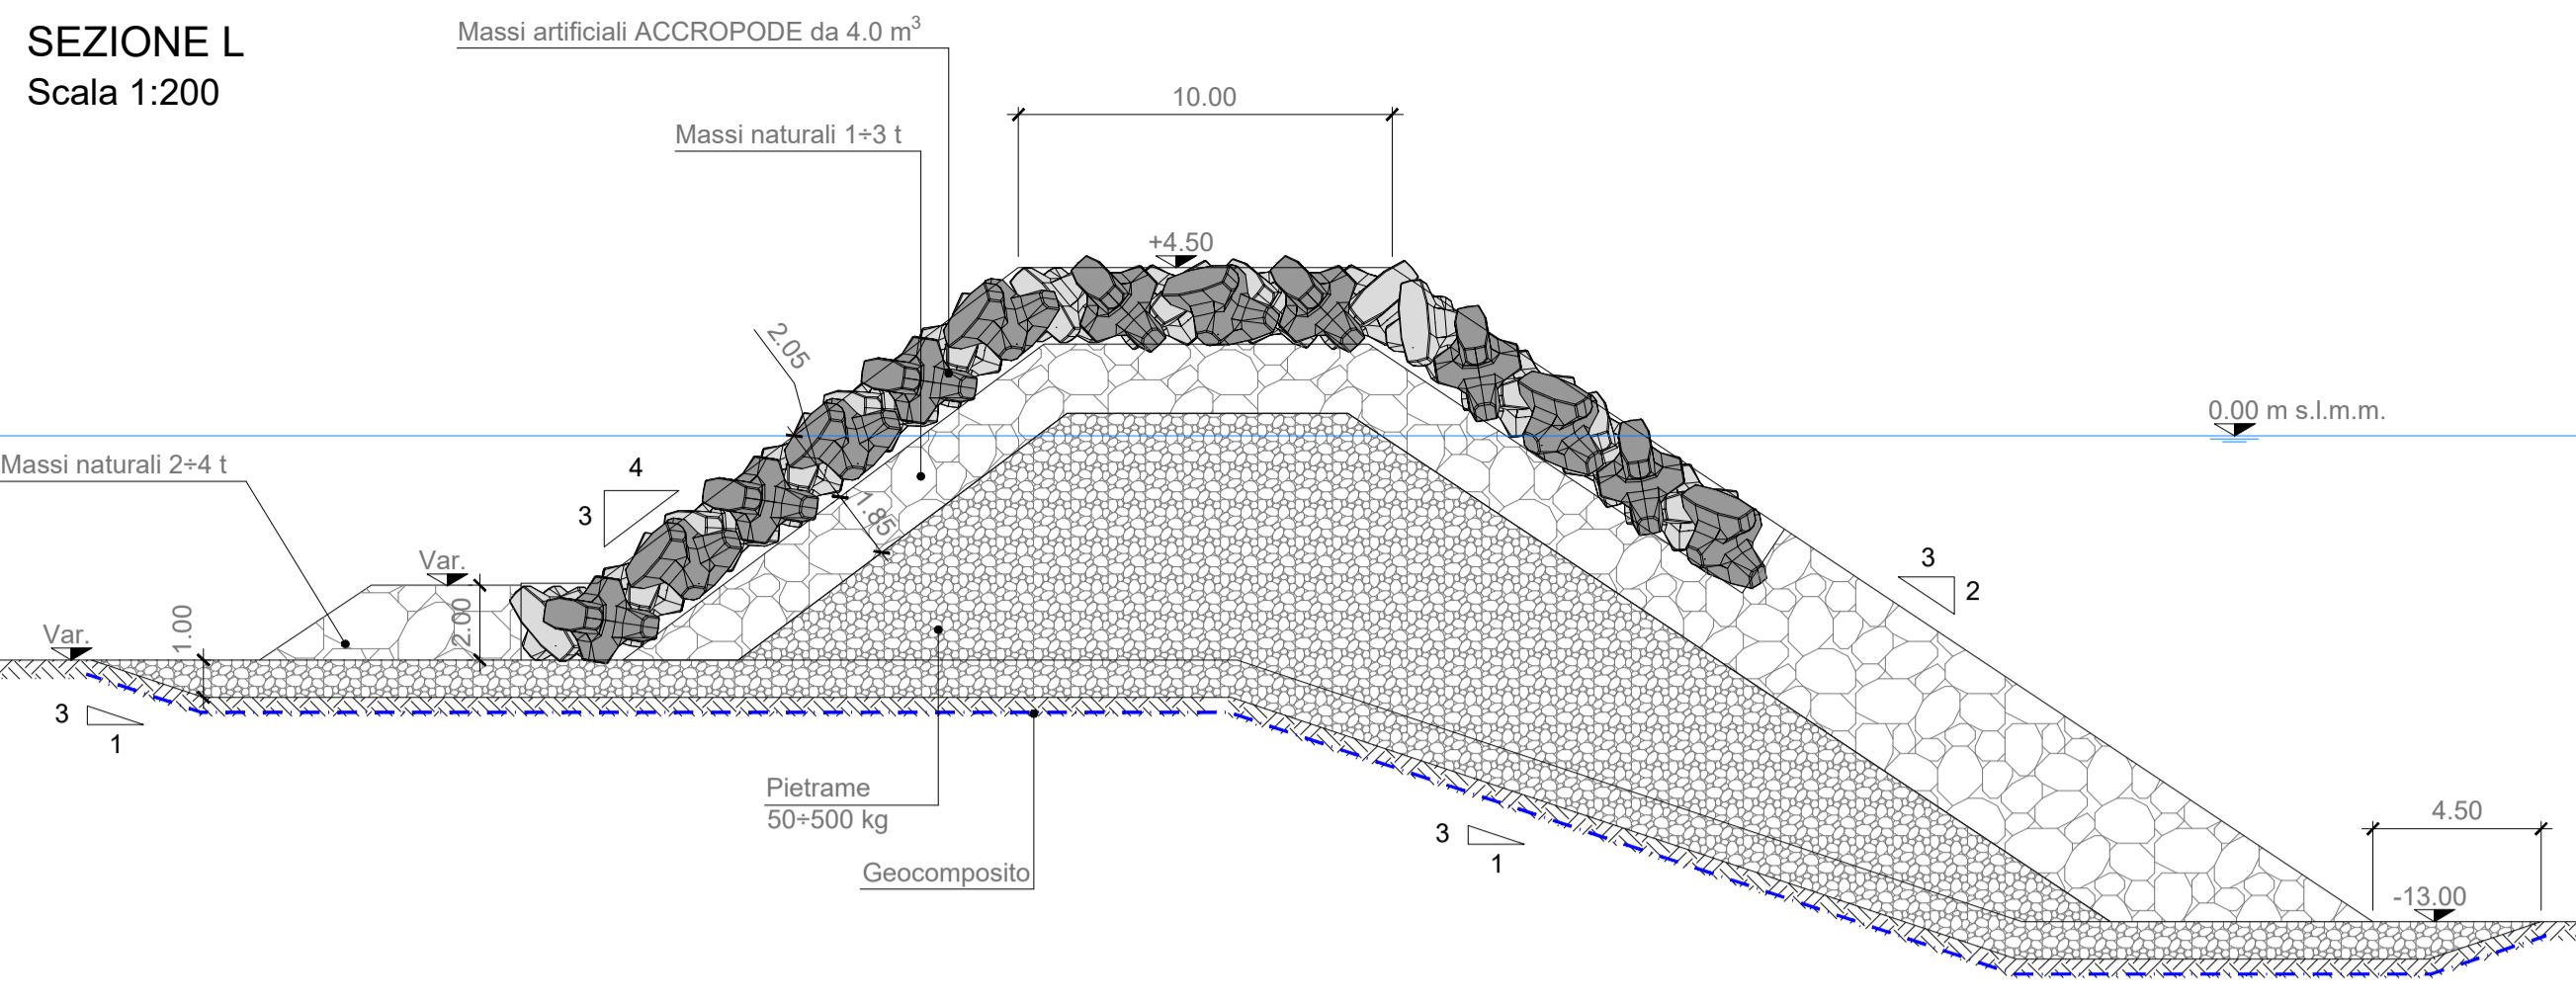


SEZIONE H
Scala 1:200

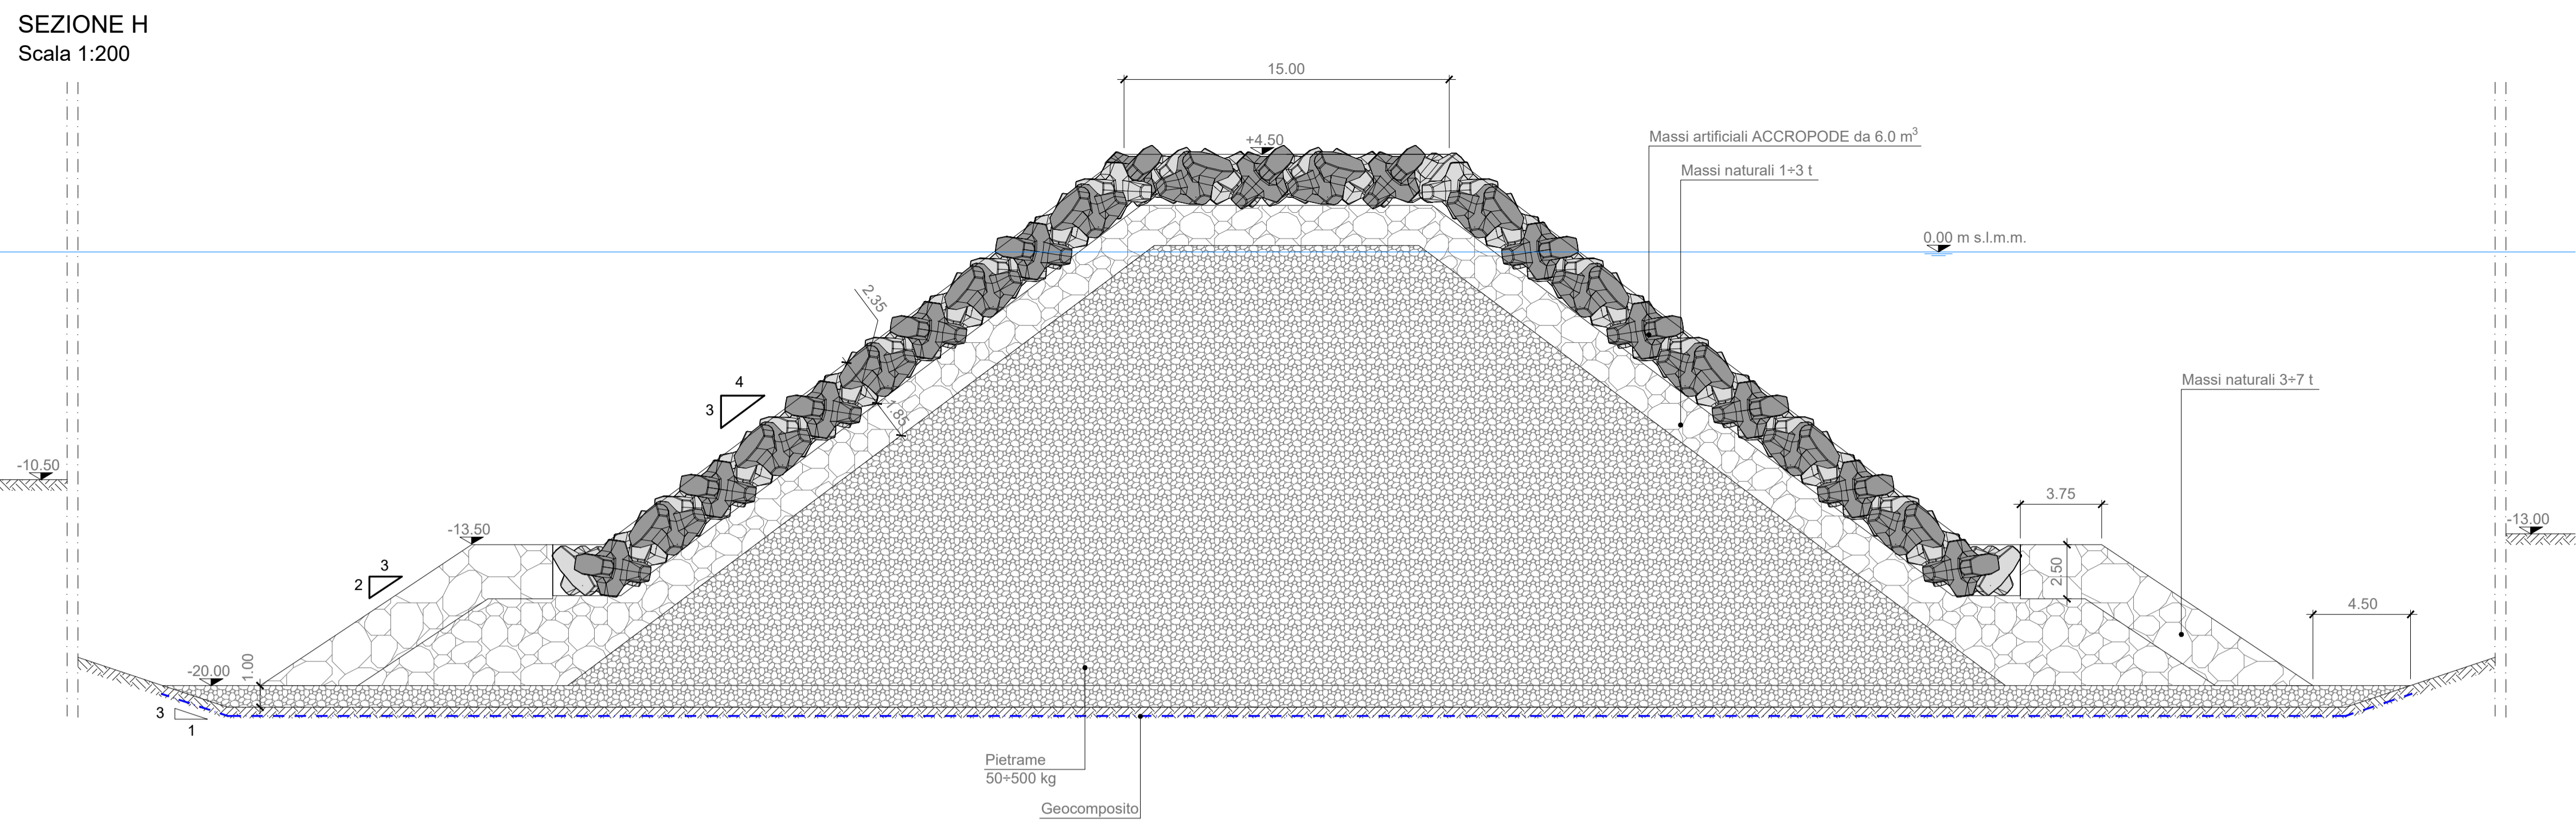


SEZIONE I'
Scala 1:200

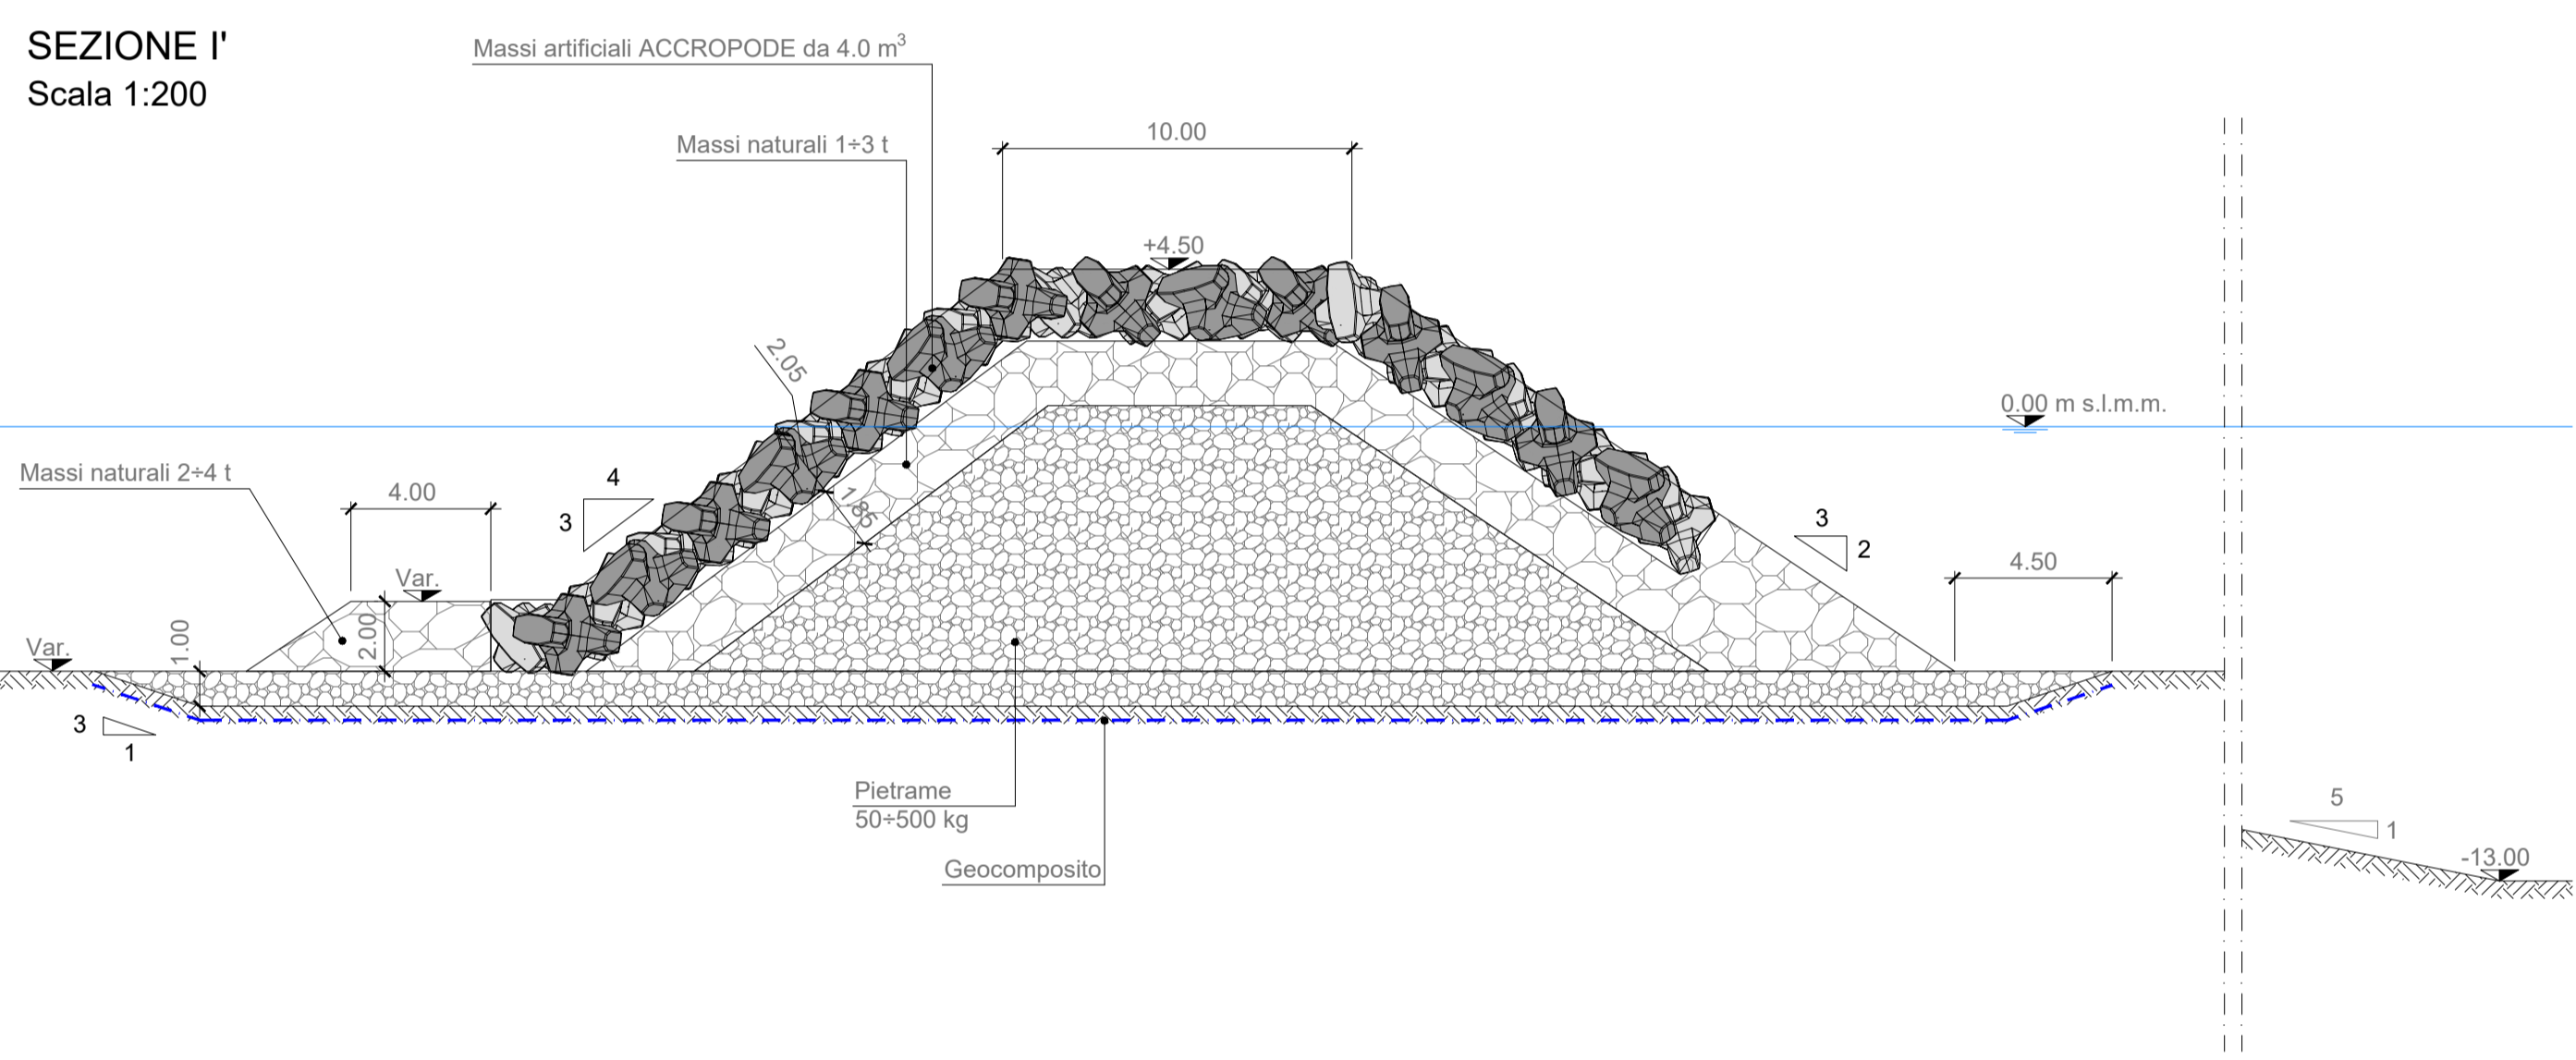



SEZIONE H'
Scala 1:200

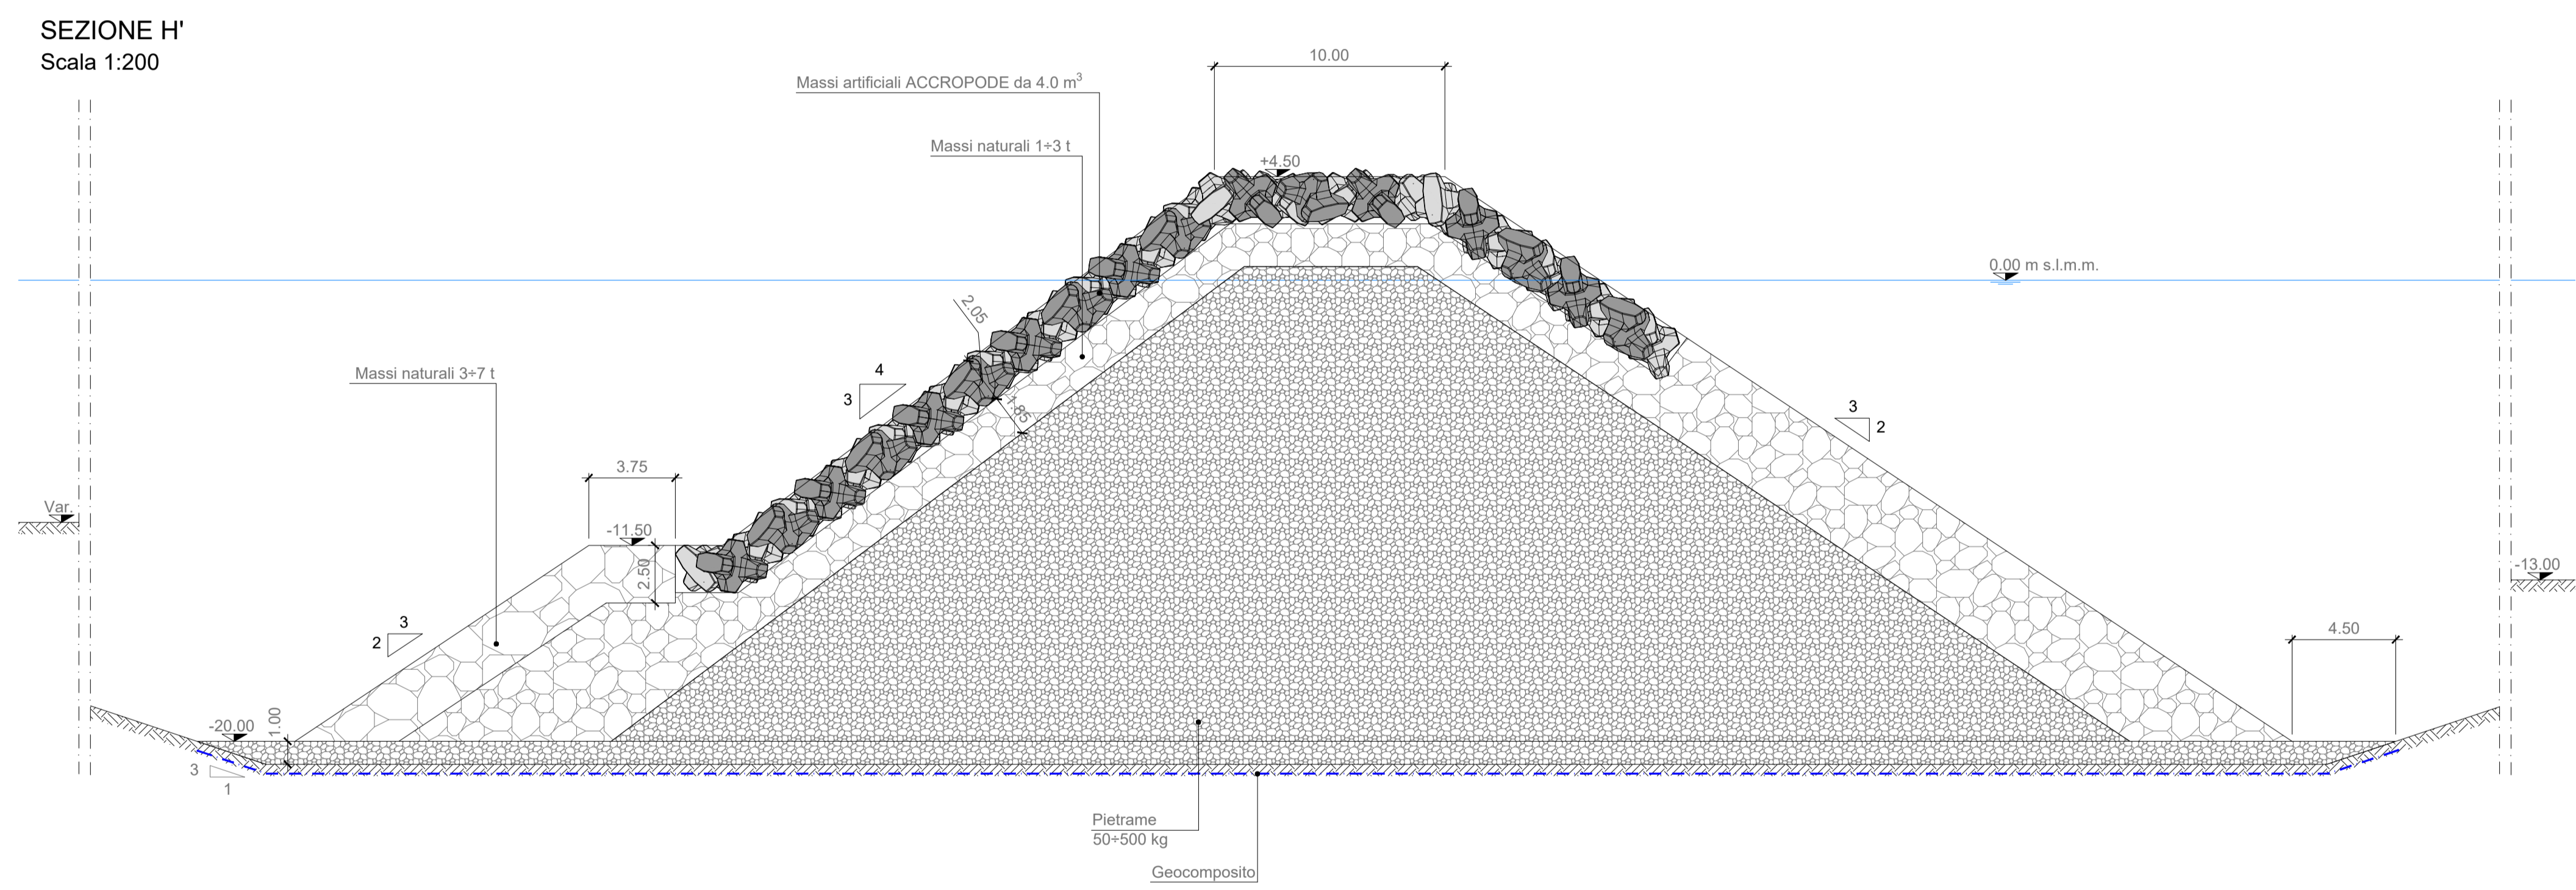

SEZIONE H''
Scala 1:200

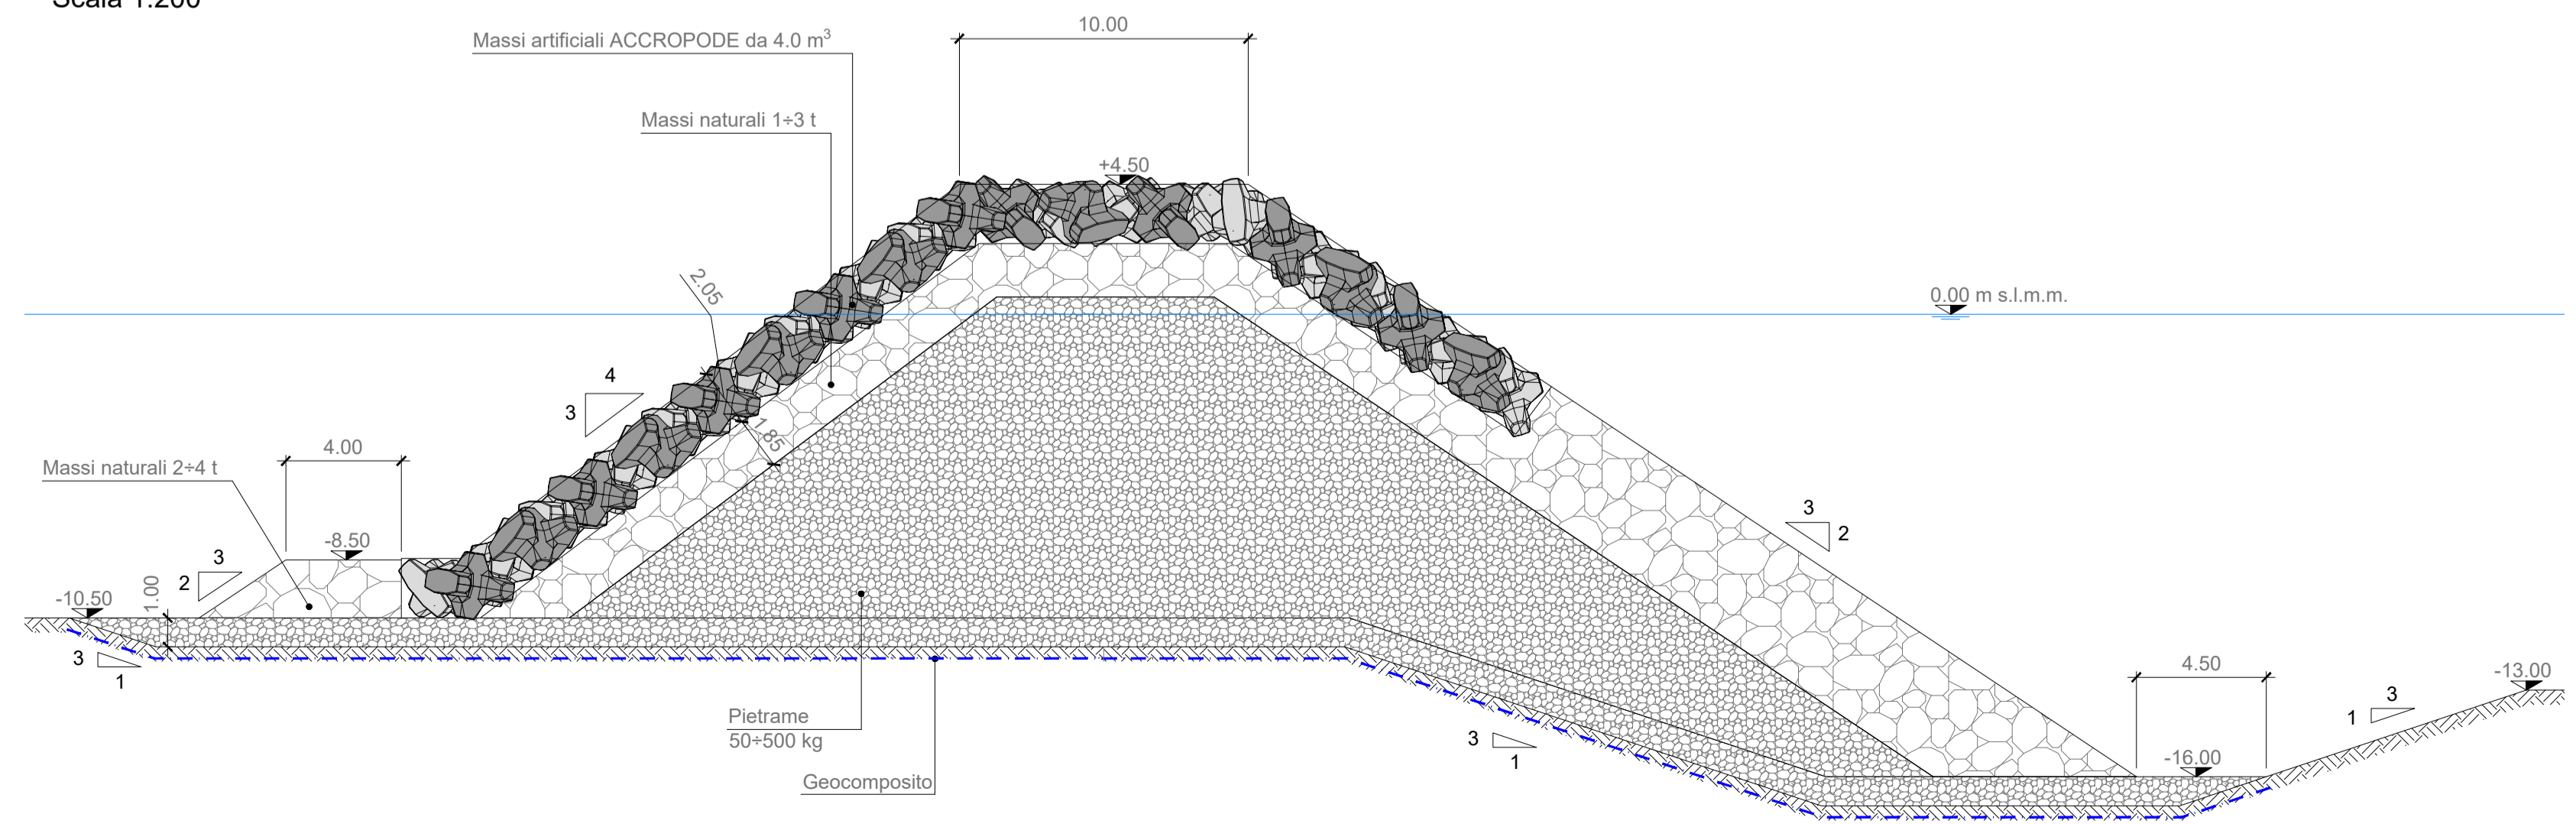

SEZIONE I
Scala 1:200

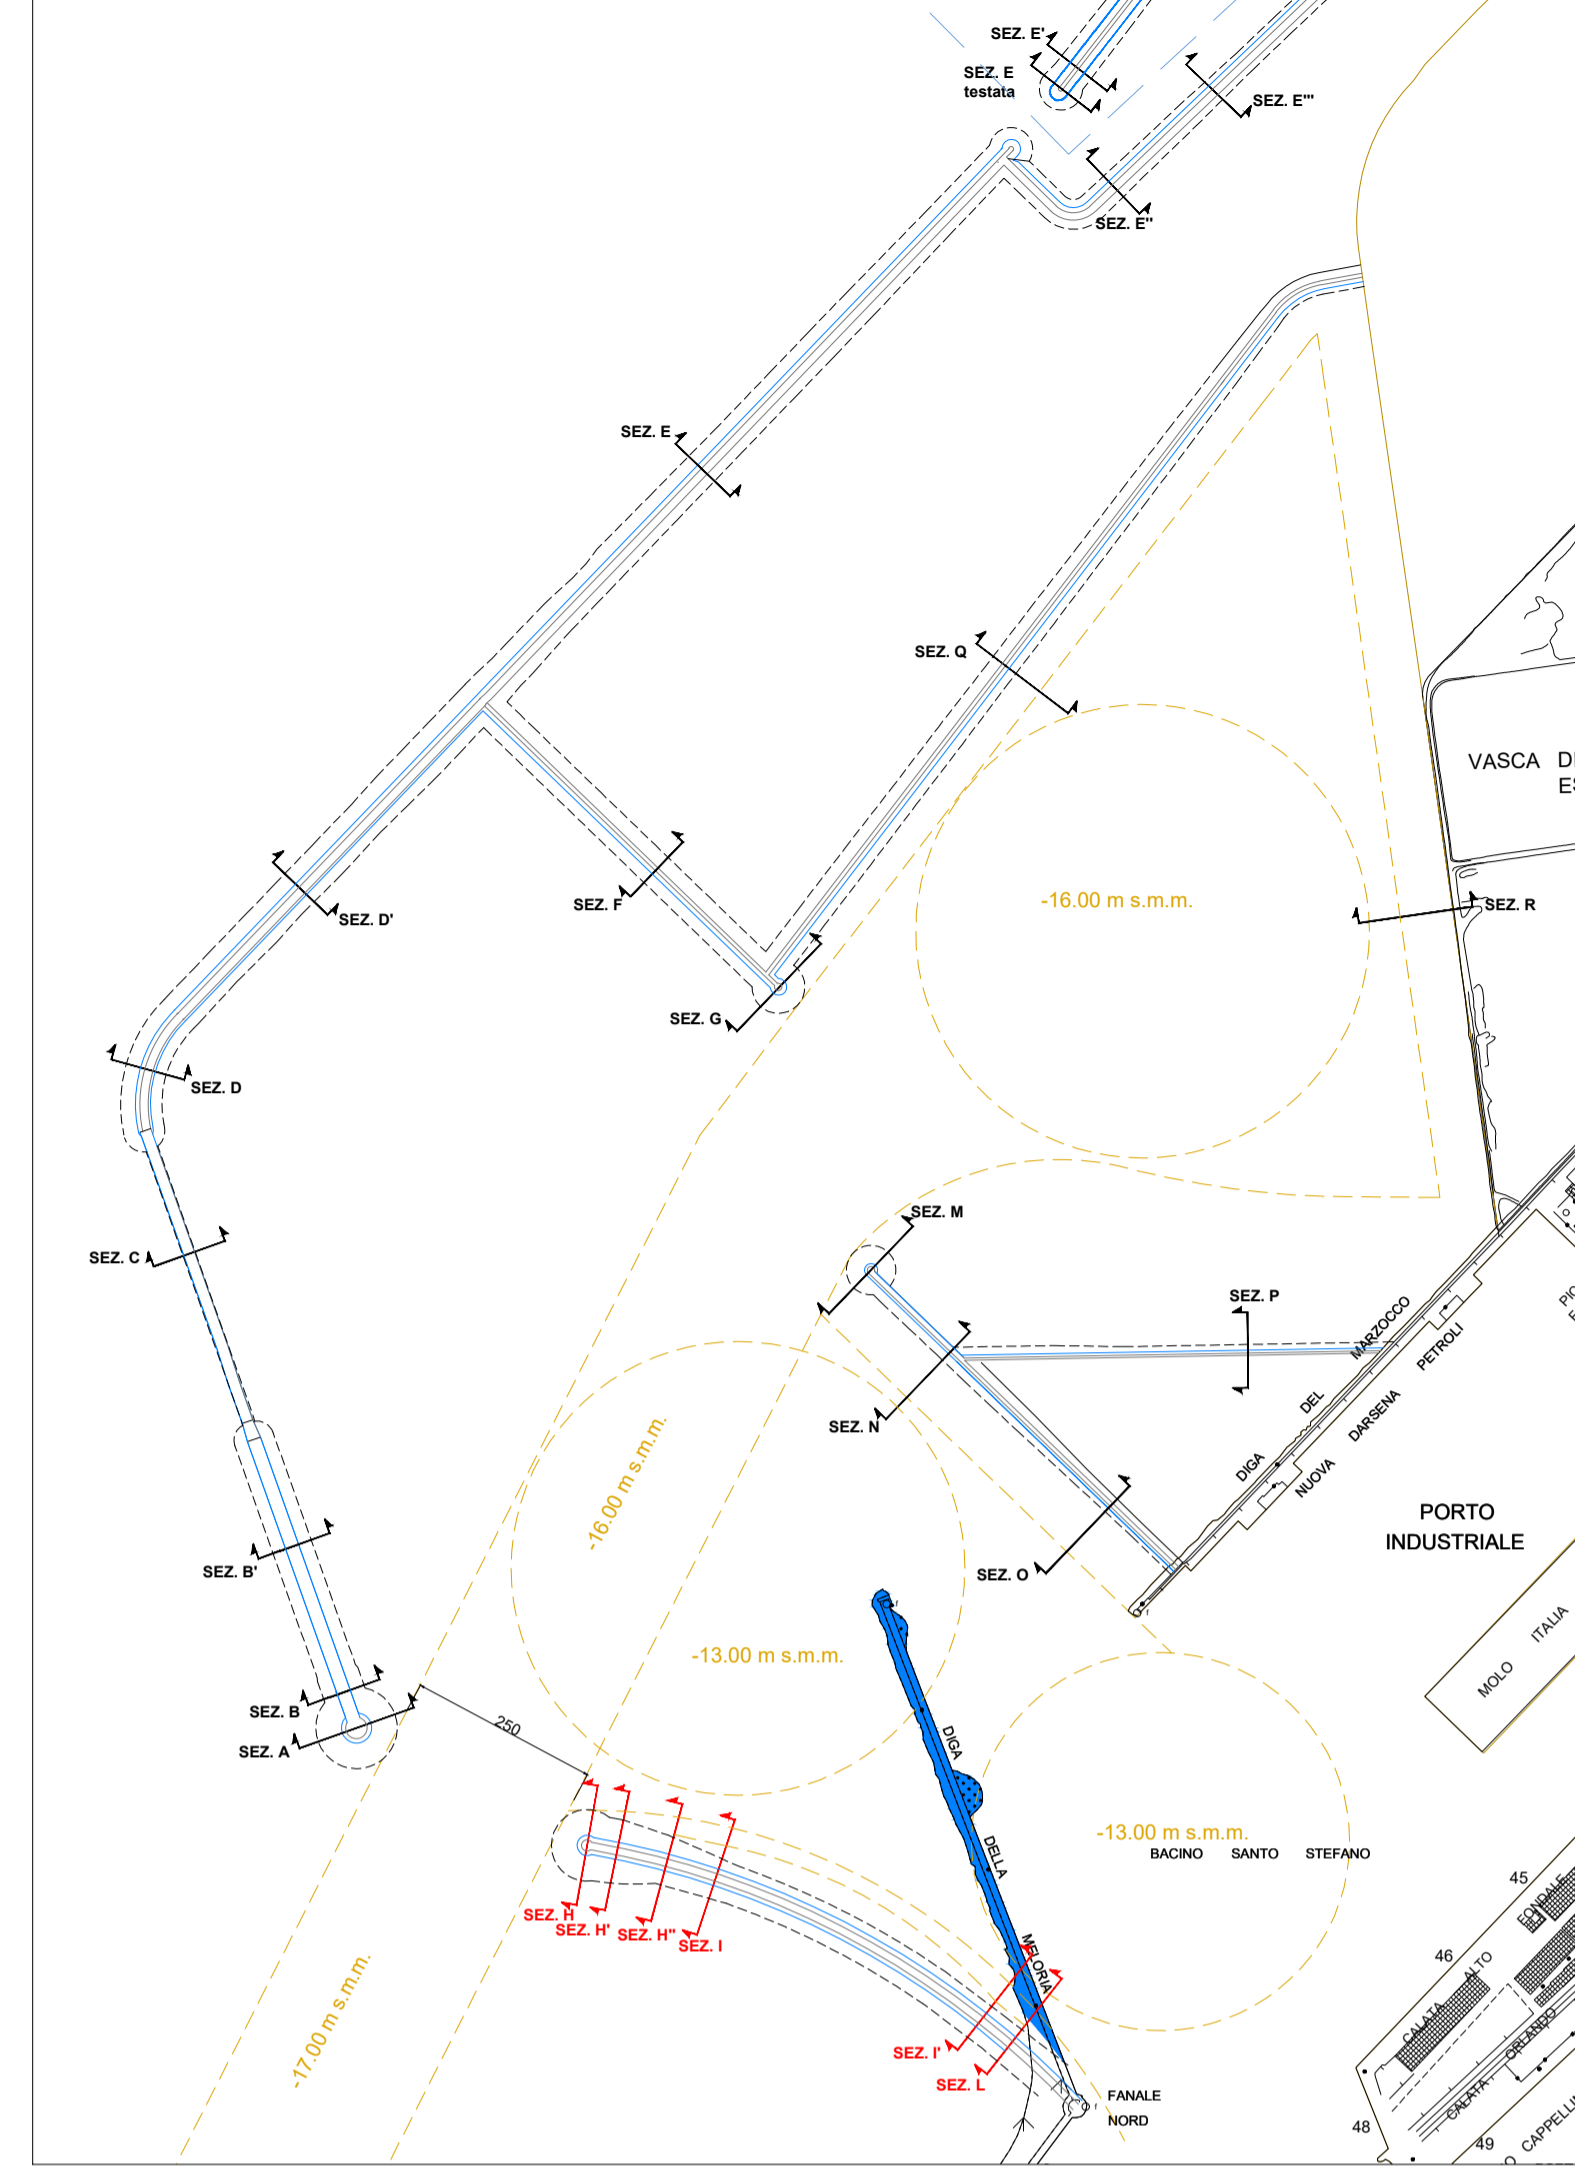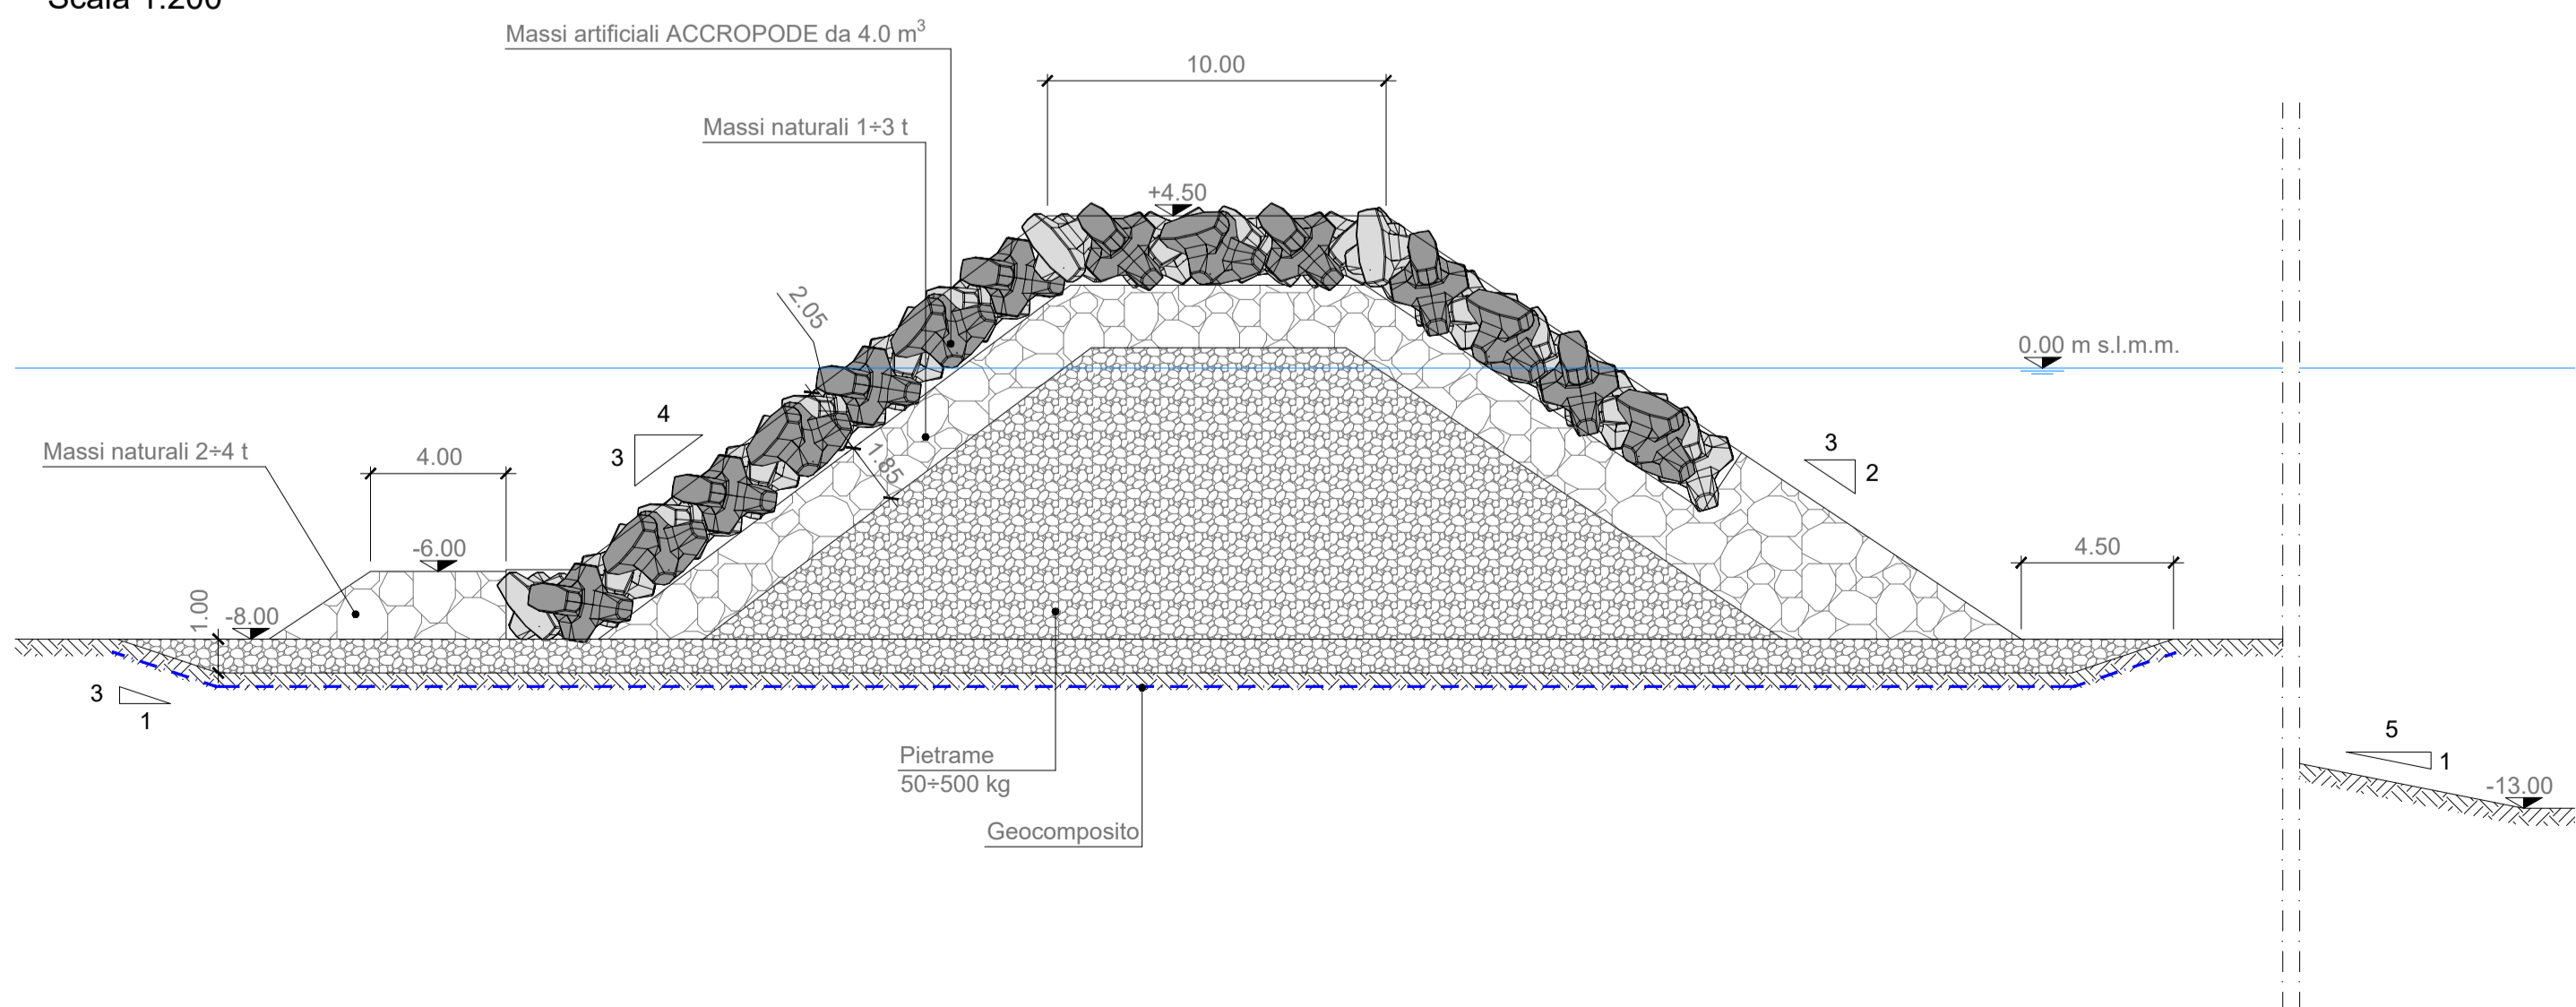

Autorità di Sistema Portuale del Mar Tirreno Settentrionale
Scali Rosciانو, 6 - 57123 Livorno, Italia

R.U.P. Ing. Enrico Piombo
D.E.C. Ing. Maria Luisa

R.T.P.

FOM ingegneria
30056 Mirano (VE)
Viale Bevilacqua, 8/10
www.fom-ingegneria.com
Tel. +39 041 5765 711
Fax +39 041 420 930
portofom@ingegneria.com

Royal HaskoningDHV
P.O. Box 1132
3800 BC Amersfoort
The Netherlands
www.royalhaskoningdhv.com
Tel. +44 (0)207 222 2115
Fax +44 (0)207 222 2699
info@rhdh.com

IHS marine srl
33027 Novate Padovana (PD)
Via Pansa 56/a
Tel. +39 049 8945 087
Fax +39 049 8707 869
mail@ihsmarine.com

G&T
31027 Sarnano (TV)
Via Trepole, 8
www.gigo.it
Tel. +39 0422 8873 31
Fax +39 0422 8896 89
info@gigo.it

PROGETTO
PROGETTAZIONE PRELIMINARE E DEFINITIVA DELLE OPERE MARITTIME DI DIFESA E DEI DRAGAGGI PREVISTI NELLA NUOVA PRIMA FASE DI ATTUAZIONE DELLA PIATTAFORMA EUROPA, COMPRESO LO STUDIO DI IMPATTO AMBIENTALE E LA VALUTAZIONE DI INCIDENZA AMBIENTALE

EMISSIONE
PROGETTO PRELIMINARE

TITOLO
E - OPERE DI PROGETTO
WBS 6 - Sezioni tipografiche

REV.	DATA	FILE	OGGETTO	DIS.	APPR.
1					
2					
3					
4					
5					

ELABORATO N. **E106**

DATA	SCALA	FILE	JM
08/11/2019	1:200	1233_PP-E-106_0.dwg	1233/19
PROGETTO	DISEGNO	VERIFICA	APPROVAZIONE
N. Sgotelli	P. Innangi	M. Tondello	T. Tassi