
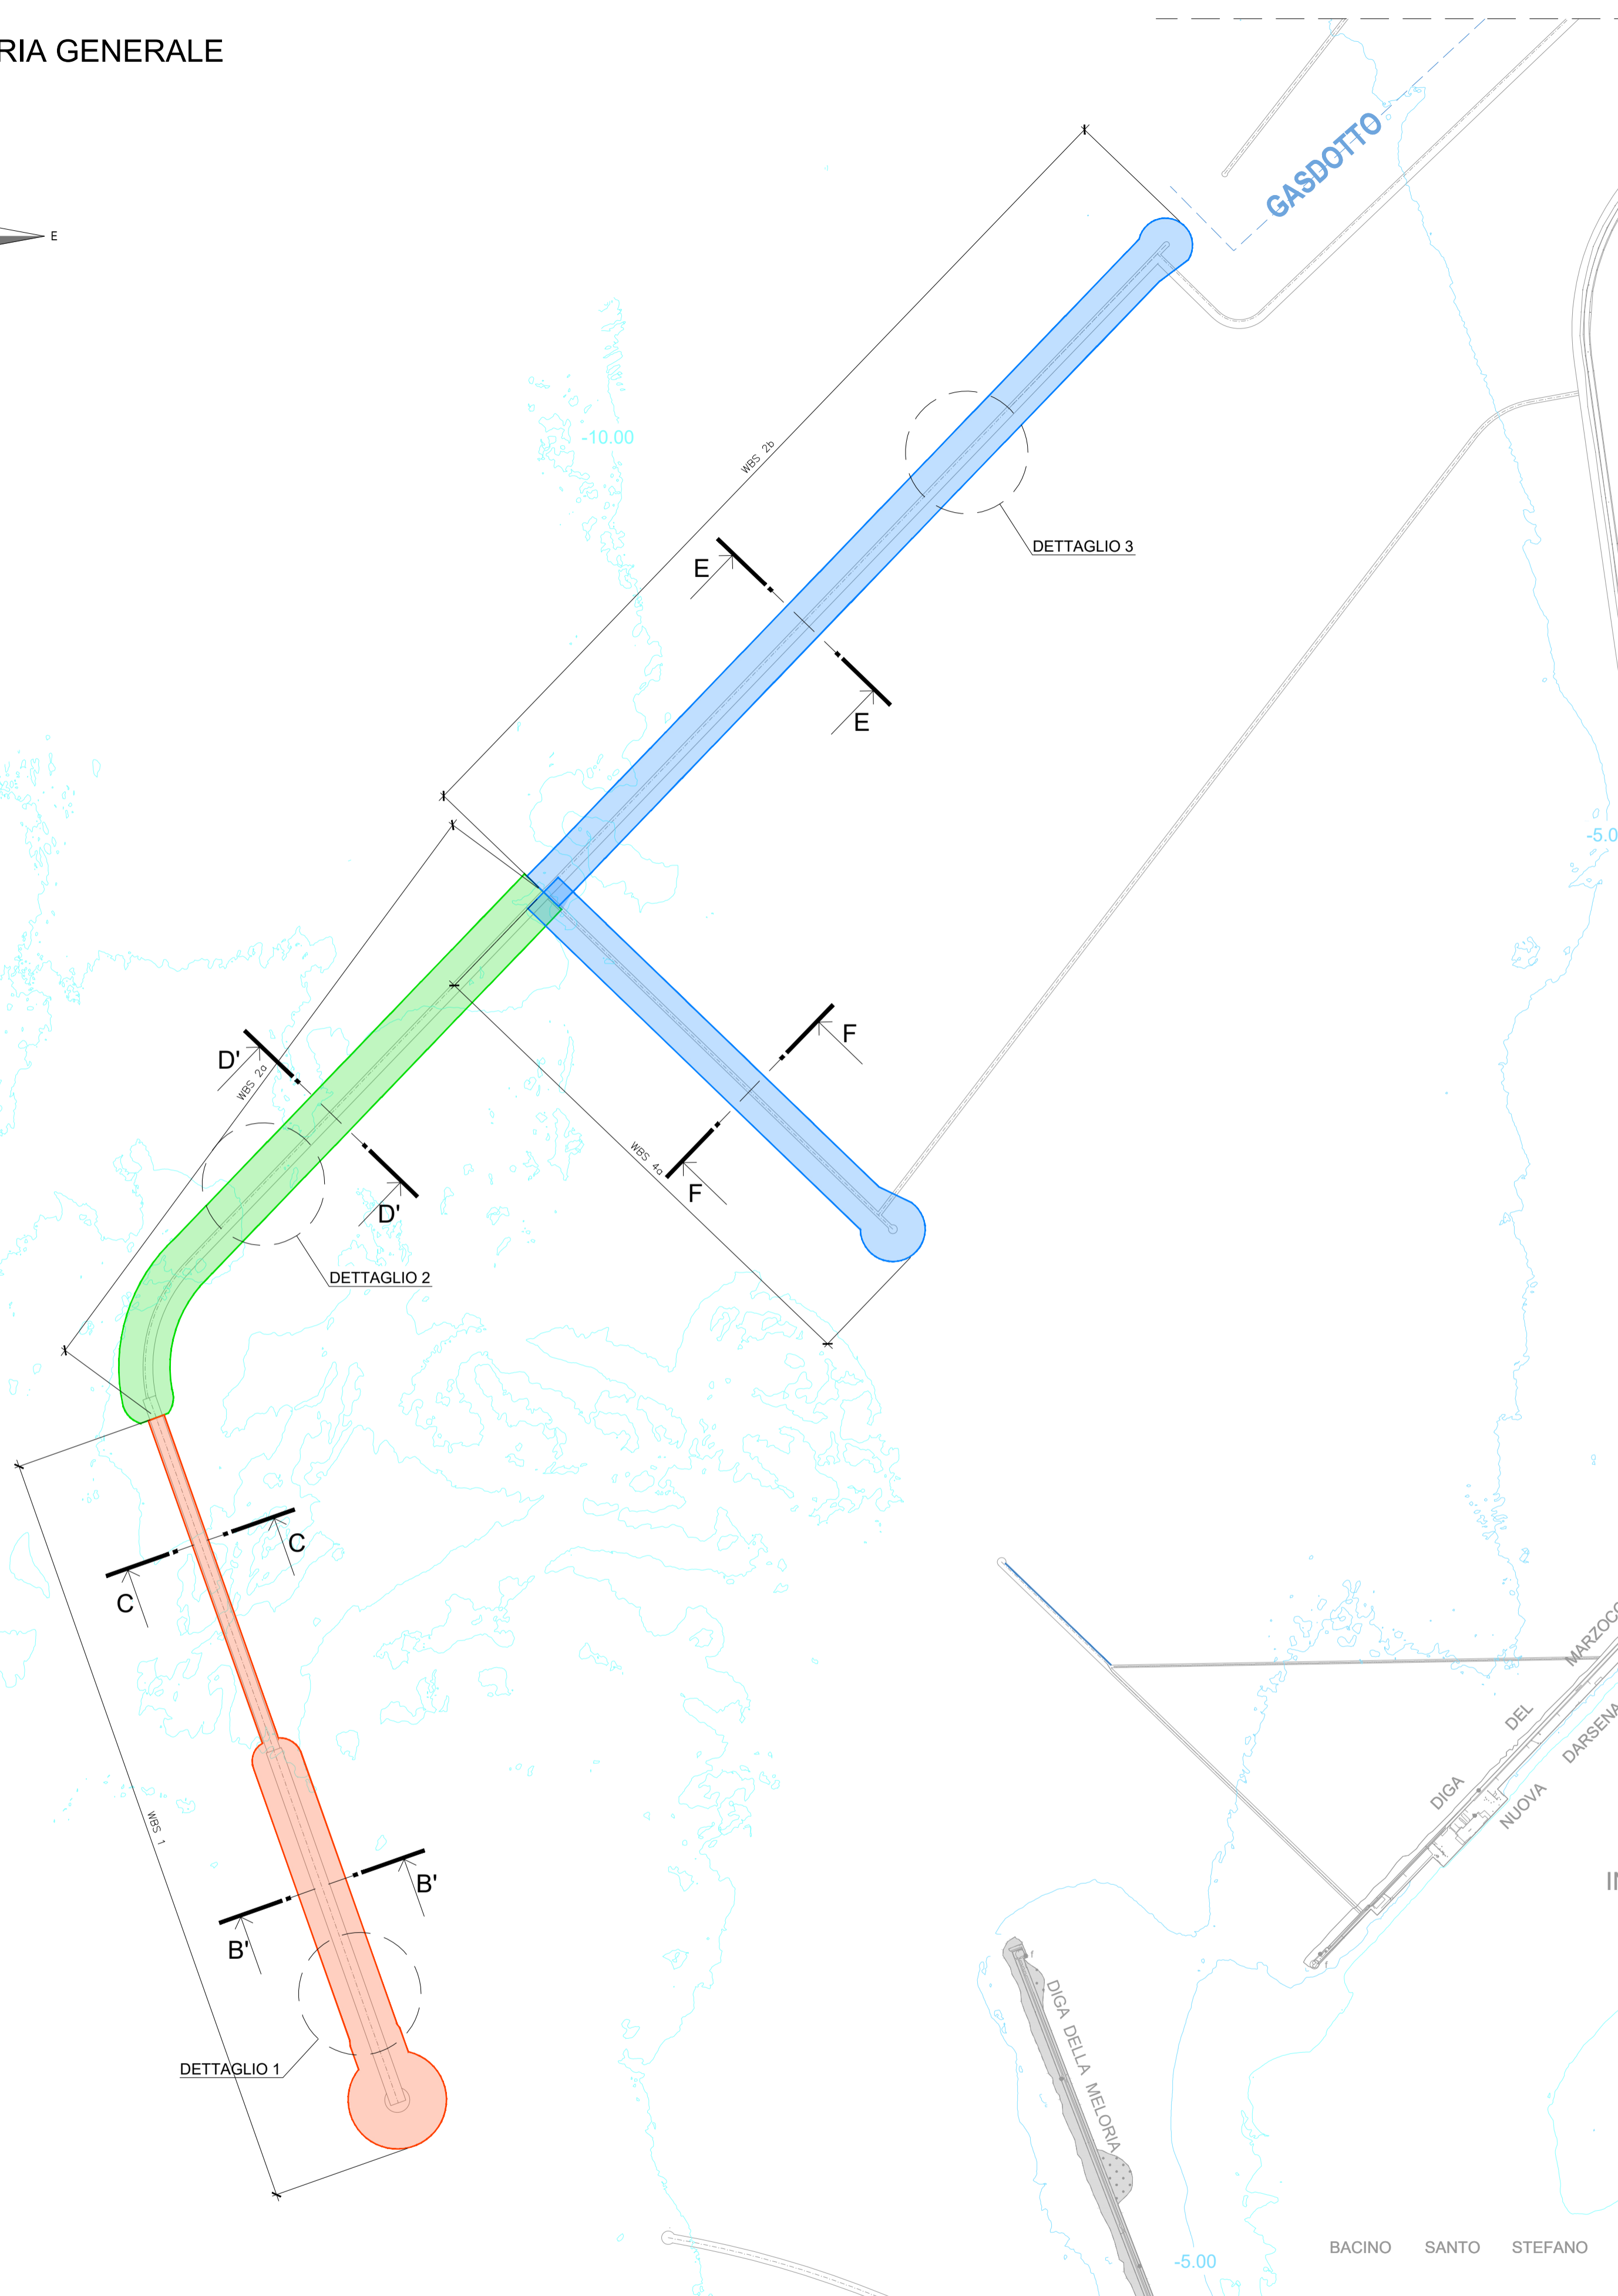


PLANIMETRIA GENERALE

Scala 1:5000

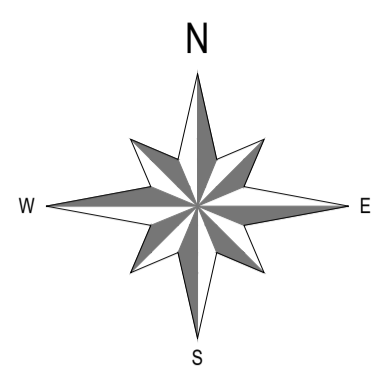


LEGENDA VIBROSOSTITUZIONE

- MAGLIA 2.5x2.5 m L=10m
- MAGLIA 2.5x2.5 m L=5m
- MAGLIA 1.8x1.8 m L=5m


SEZIONE B'-B'

Scala 1:200

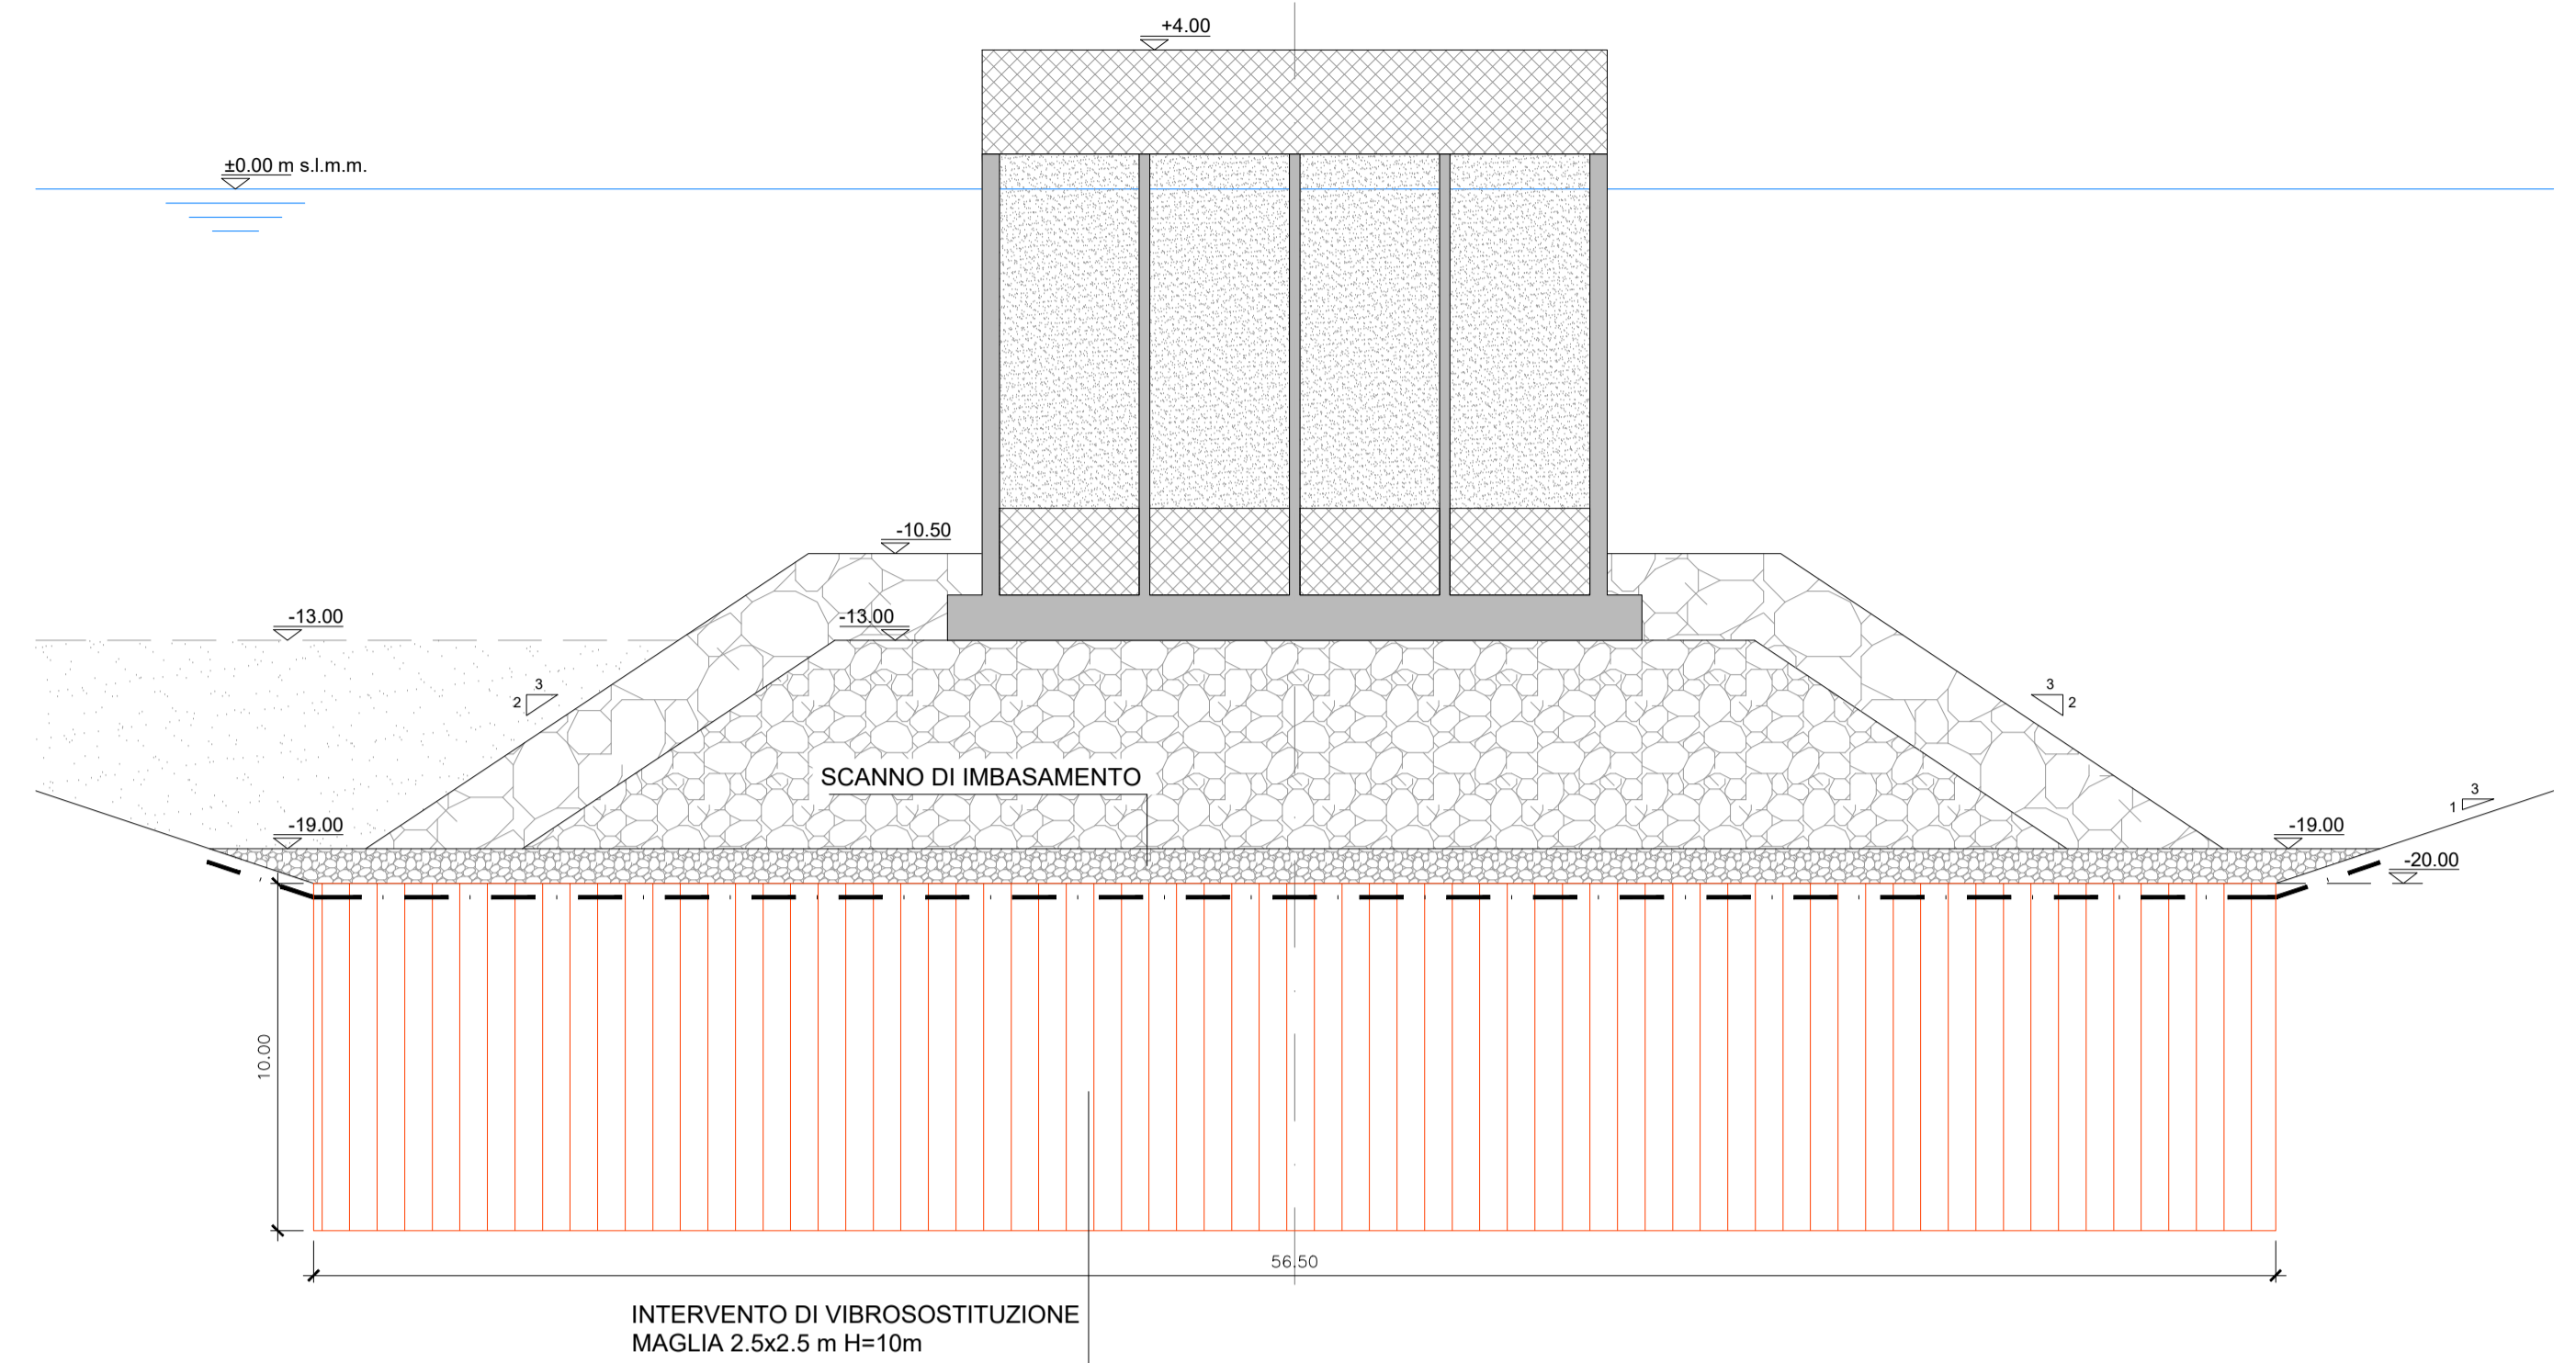


SEZIONE D'-D'

Scala 1:200

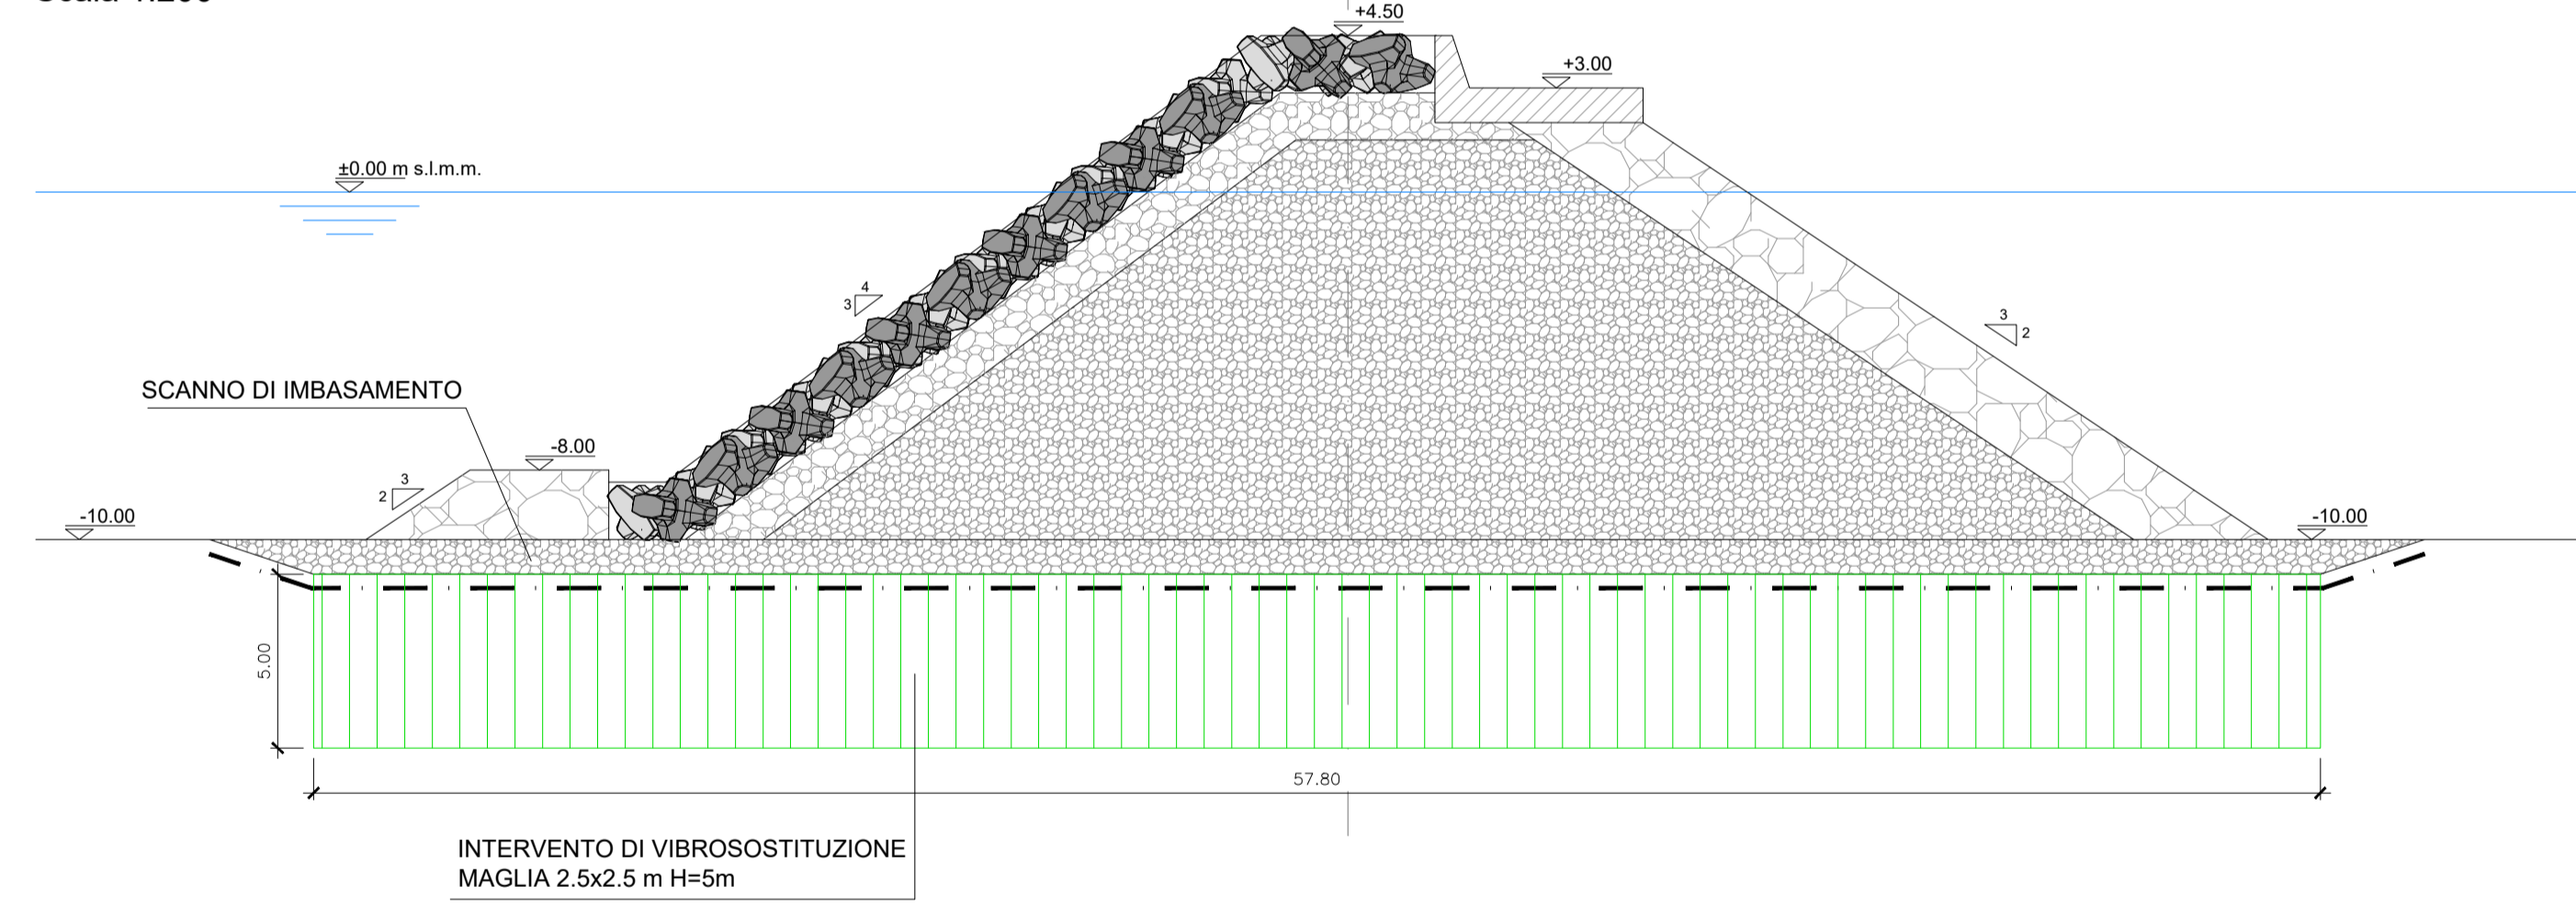


SEZIONE F-F

Scala 1:200

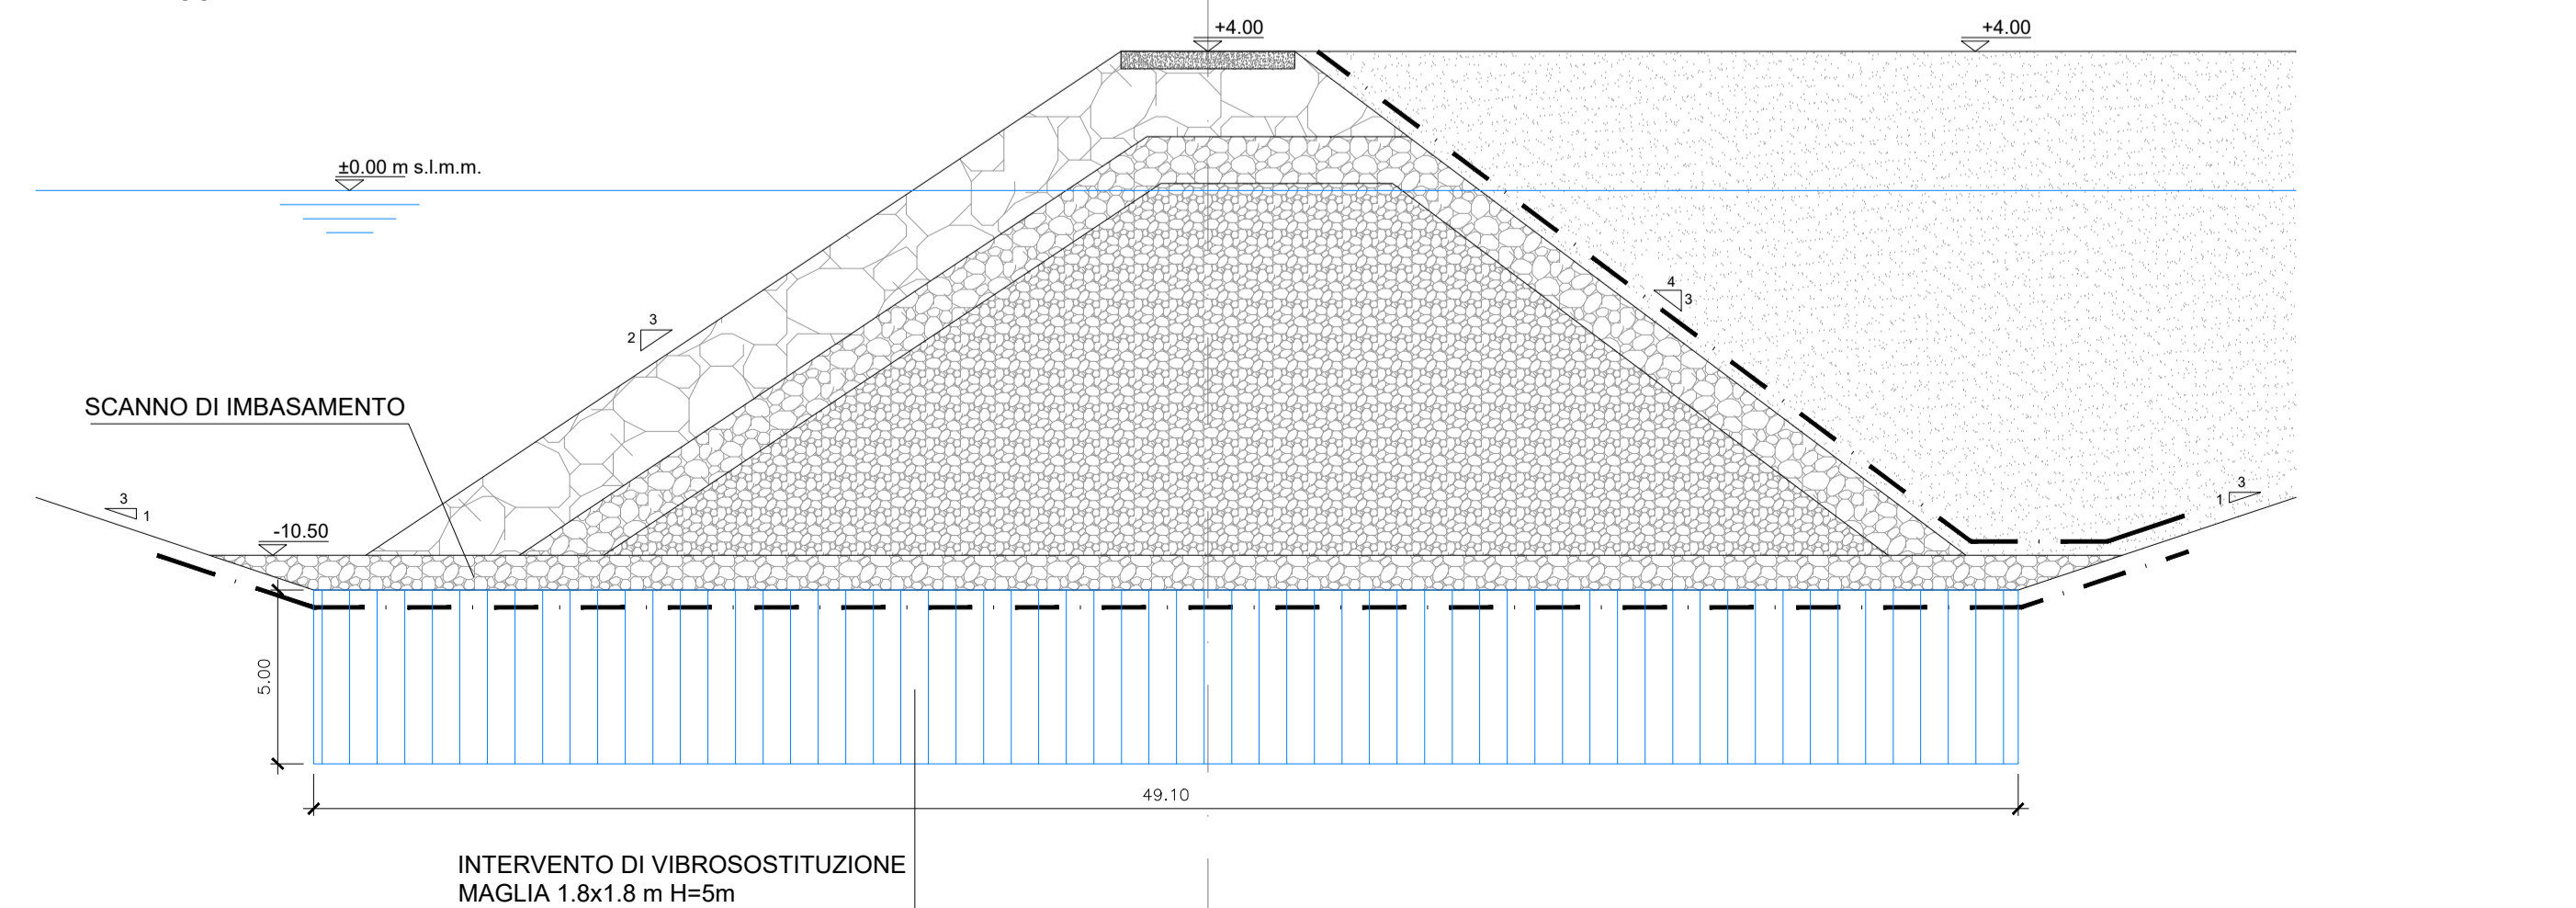


SEZIONE C-C

Scala 1:200

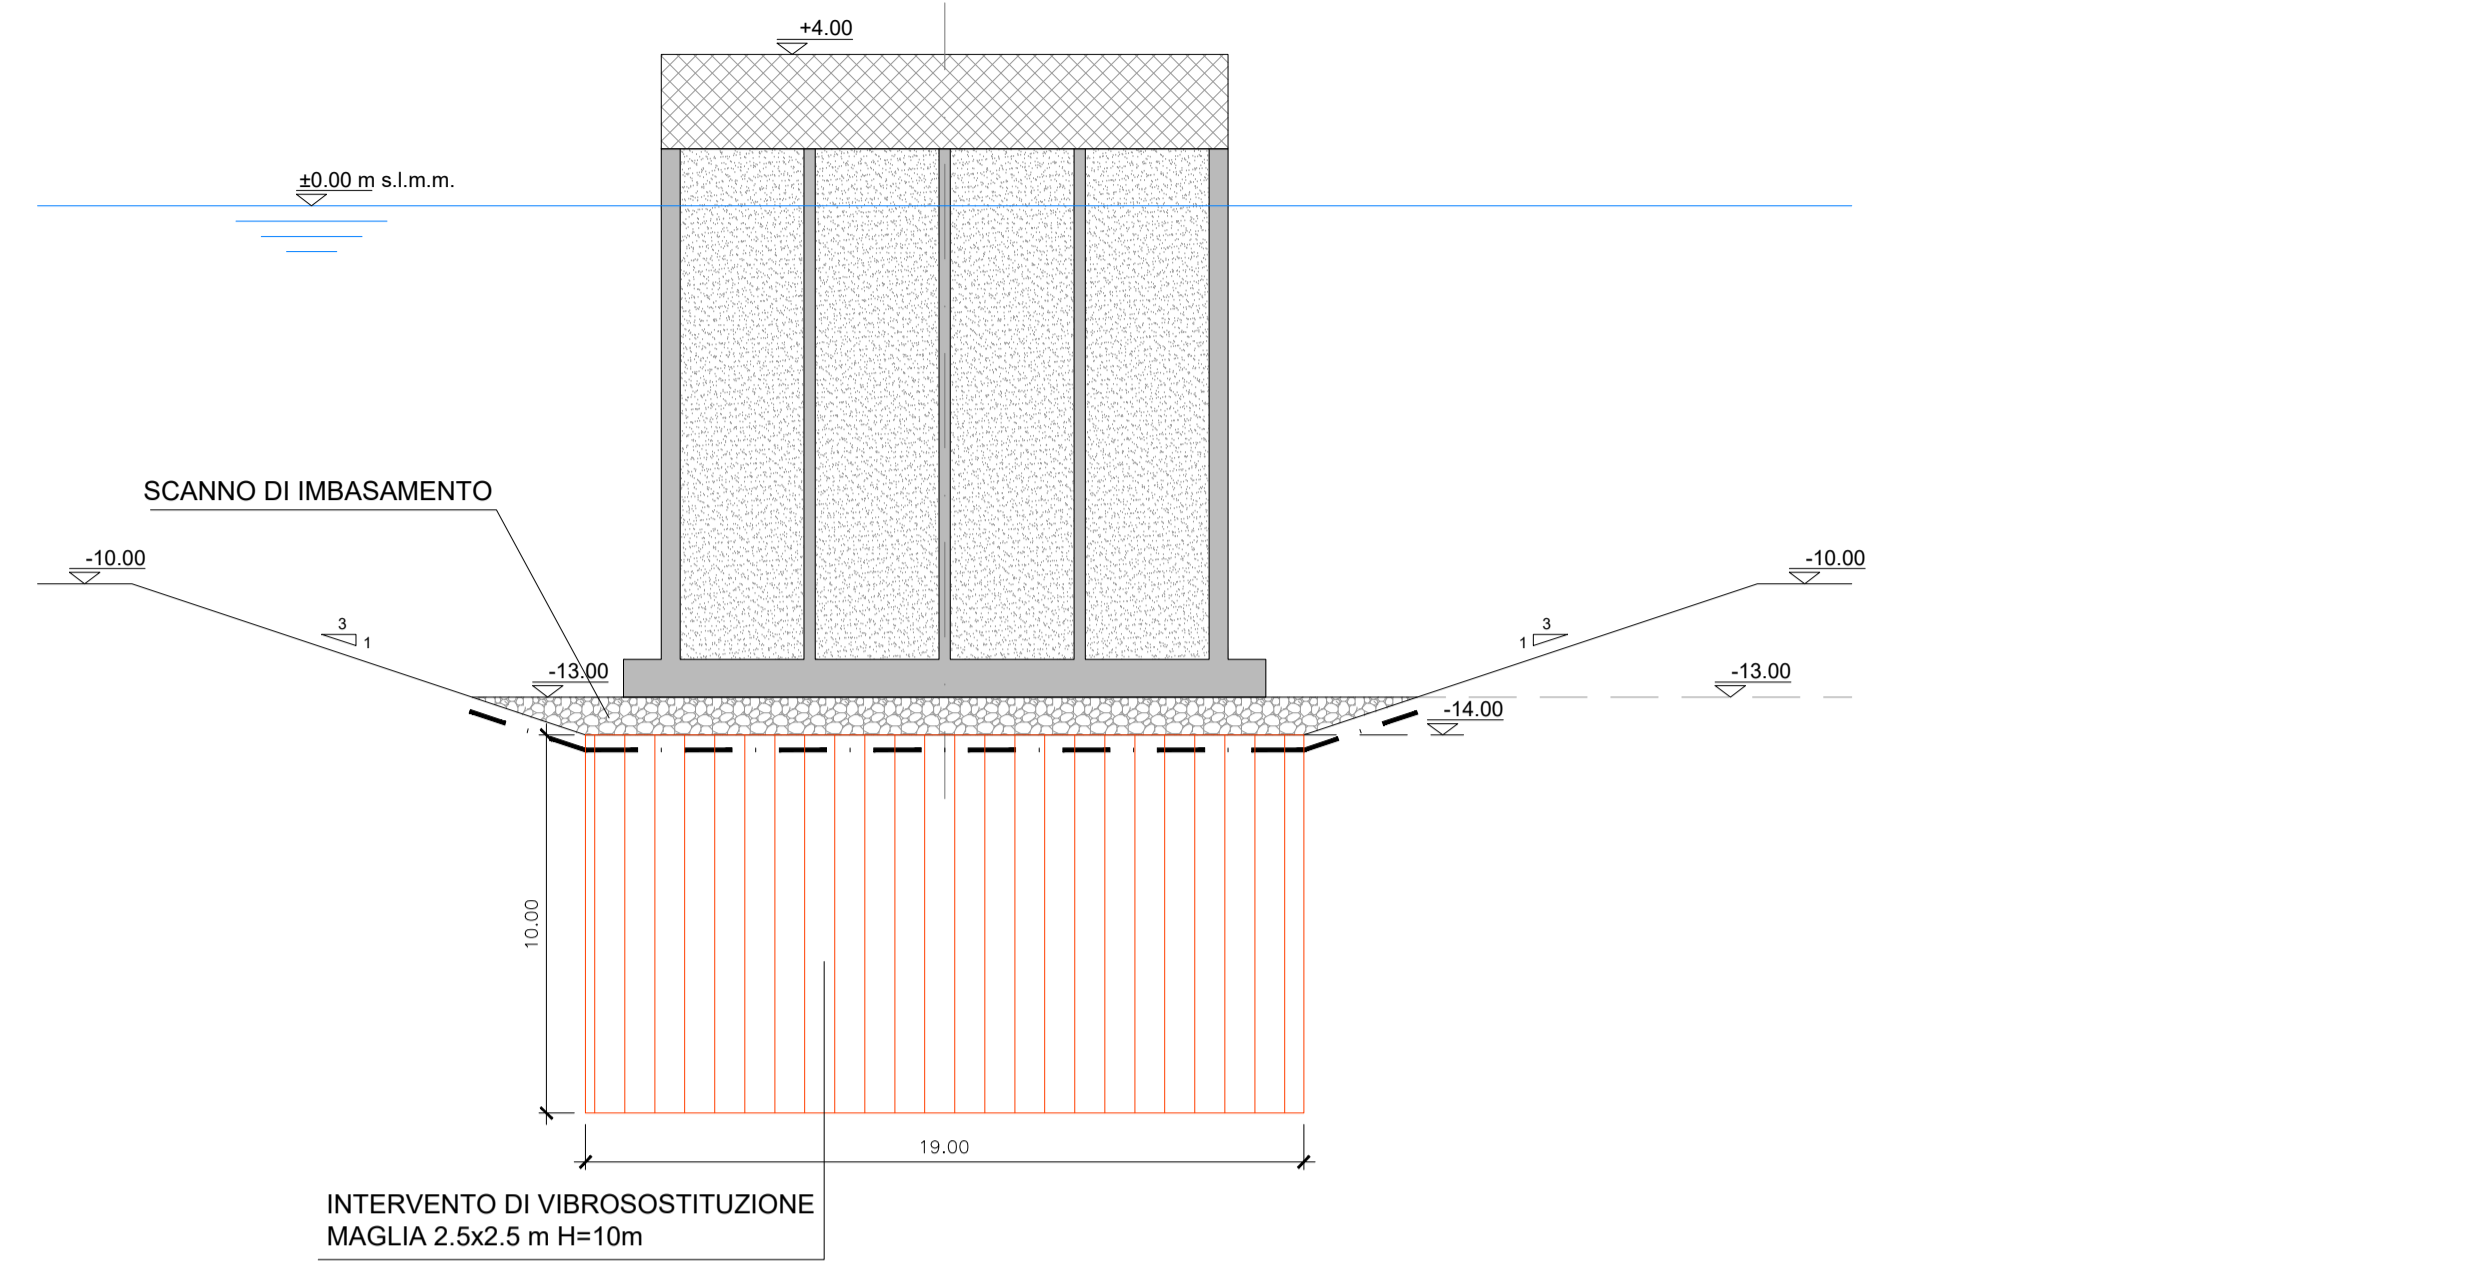

SEZIONE E-E


Scala 1:200

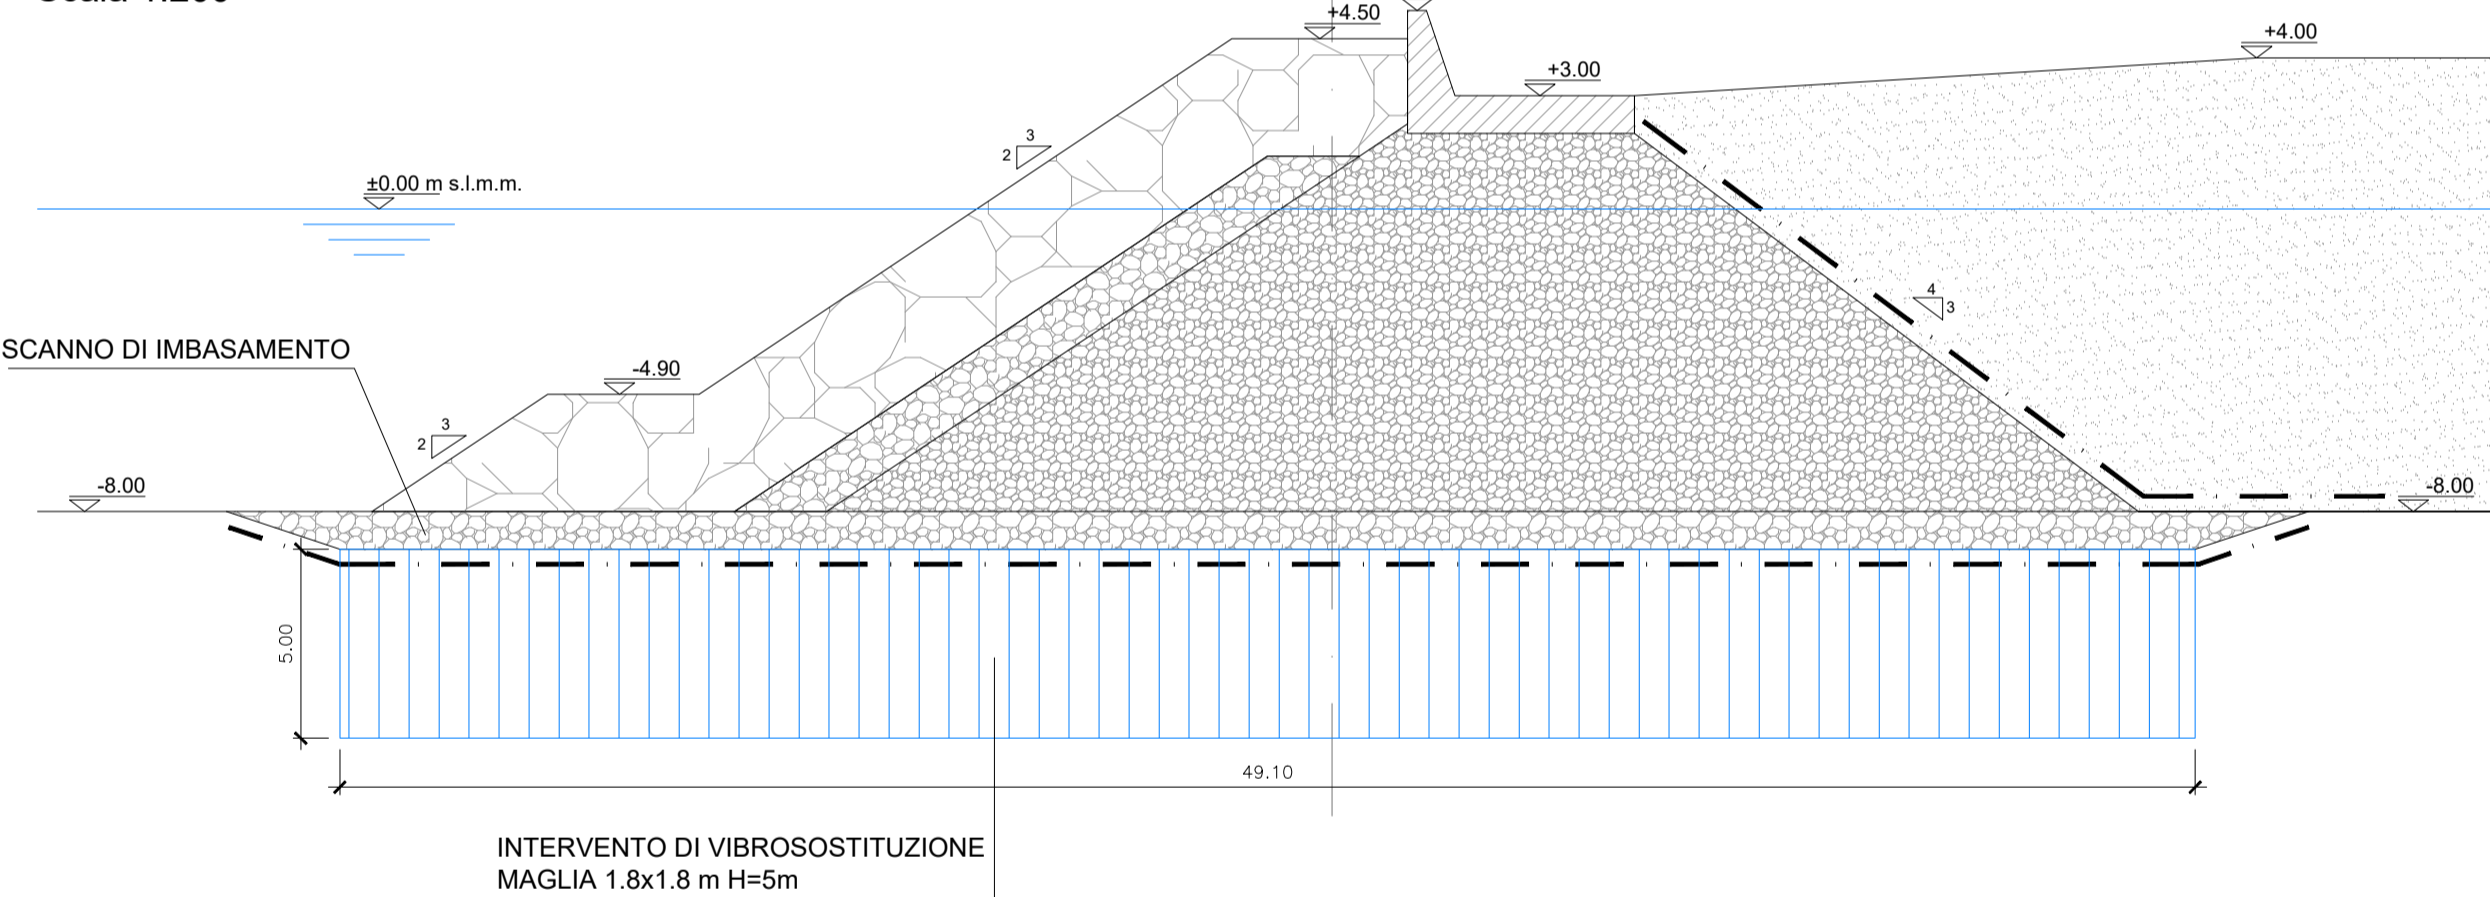

DETTAGLIO 1

INTERVENTO DI VIBROSOSTITUZIONE
MAGLIA 2.5x2.5 m H=10m


Scala 1:200

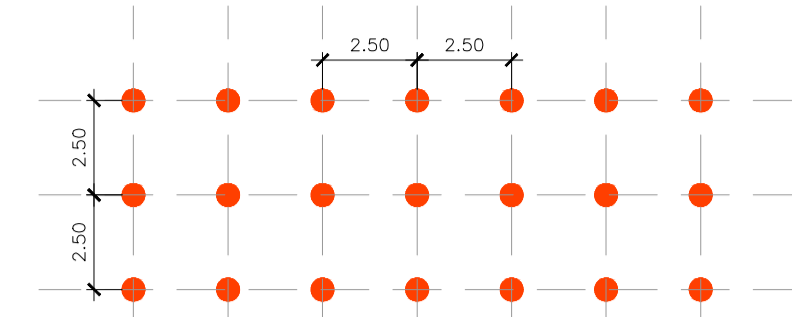

DETTAGLIO 2

INTERVENTO DI VIBROSOSTITUZIONE
MAGLIA 2.5x2.5 m H=5m


Scala 1:200

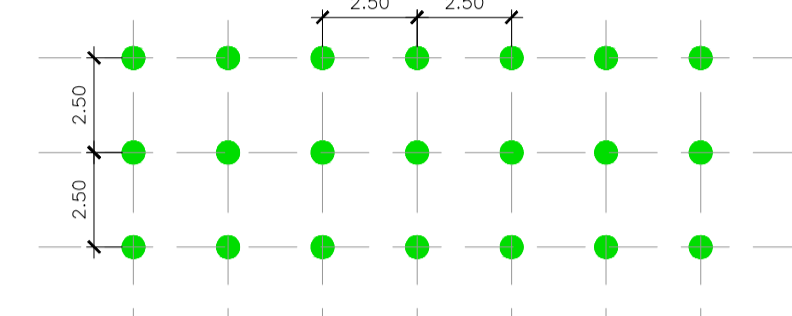

DETTAGLIO 3

INTERVENTO DI VIBROSOSTITUZIONE
MAGLIA 1.8x1.8 m H=5m

Scala 1:200

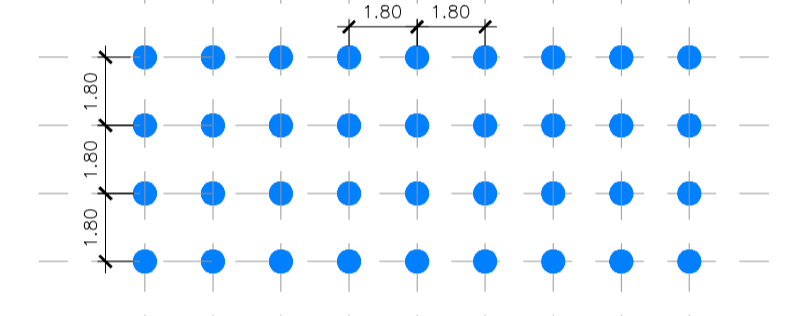

R.T.P. - Autorità di Sistema Portuale del Mar Tirreno Settentrionale
 Scafi Rossicani, 6 - 57123 Livorno, Italia
 R.U.P. DE.C. - Ing. Enrico Pini - Ing. Irene Lotti

FOM Ingegneria
 30025 Mirano (VE) - Tel. +39 041 5785 711
 Via Bellavista, 8/10 - Fax +39 041 5785 833
 www.fom-ingenieria.com - port@viroingh-ingenieria.com

Royal RockworkingDRV
 F.O. Box 1132 - Tel. +44 (0)207 222 2119
 2800 BC Amersfoort - Fax +44 (0)207 222 2888
 The Netherlands - info@rdrvo.com
 www.royalrockworkingdrvo.com

H.S. marine srl
 30027 Novate Padovana (PD) - Tel. +39 049 8945 007
 Via Pieve, 85a - Fax +39 049 8707 808
 mail@hsmarine.com

G.A.T.
 31027 Sarnano (TV) - Tel. +39 0423 8875 31
 Via Tassin, 8 - Fax +39 0423 8875 89
 www.gat.it - info@gat.it

PROGETTO
PROGETTAZIONE PRELIMINARE E DEFINITIVA DELLE OPERE MARITTIME DI DIFESA E DEI DRAGAGGI PREVISTI NELLA NUOVA PRIMA FASE DI ATTUAZIONE DELLA PIATTAFORMA EUROPEA, COMPRESO LO STUDIO DI IMPATTO AMBIENTALE E LA VALUTAZIONE DI INCIDENZA AMBIENTALE

EMISSIONE
PROGETTO PRELIMINARE

TITOLO
E - OPERE DI PROGETTO
 Interventi di consolidamento del fondale marino

REV.	DATA	FILE	OGGETTO	DIS.	APPR.
1					
2					
3					
4					
5					

ELABORATO N. **E111**

DATA	SCALA	FILE	J.N.
08/11/2019	1:200 - 1:5000	1230_PPE-E11_0.dwg	1233/19
PROGETTO	DISSEGNO	VERIFICA	PROVAZIONE
L. Masiello	I. Cagnin	L. Masiello	T. Tassi