


LEGENDA:

- : Struttura esistente
- : Nuova struttura prevista in progetto

N.B.: Le quote indicate nel presente elaborato sono quelle ufficiali di impianto. Per ottenere le quote riferite al sistema IGM95 occorre sottrarre 1.80 m. Le curve di livello sono riferite al sistema IGM95

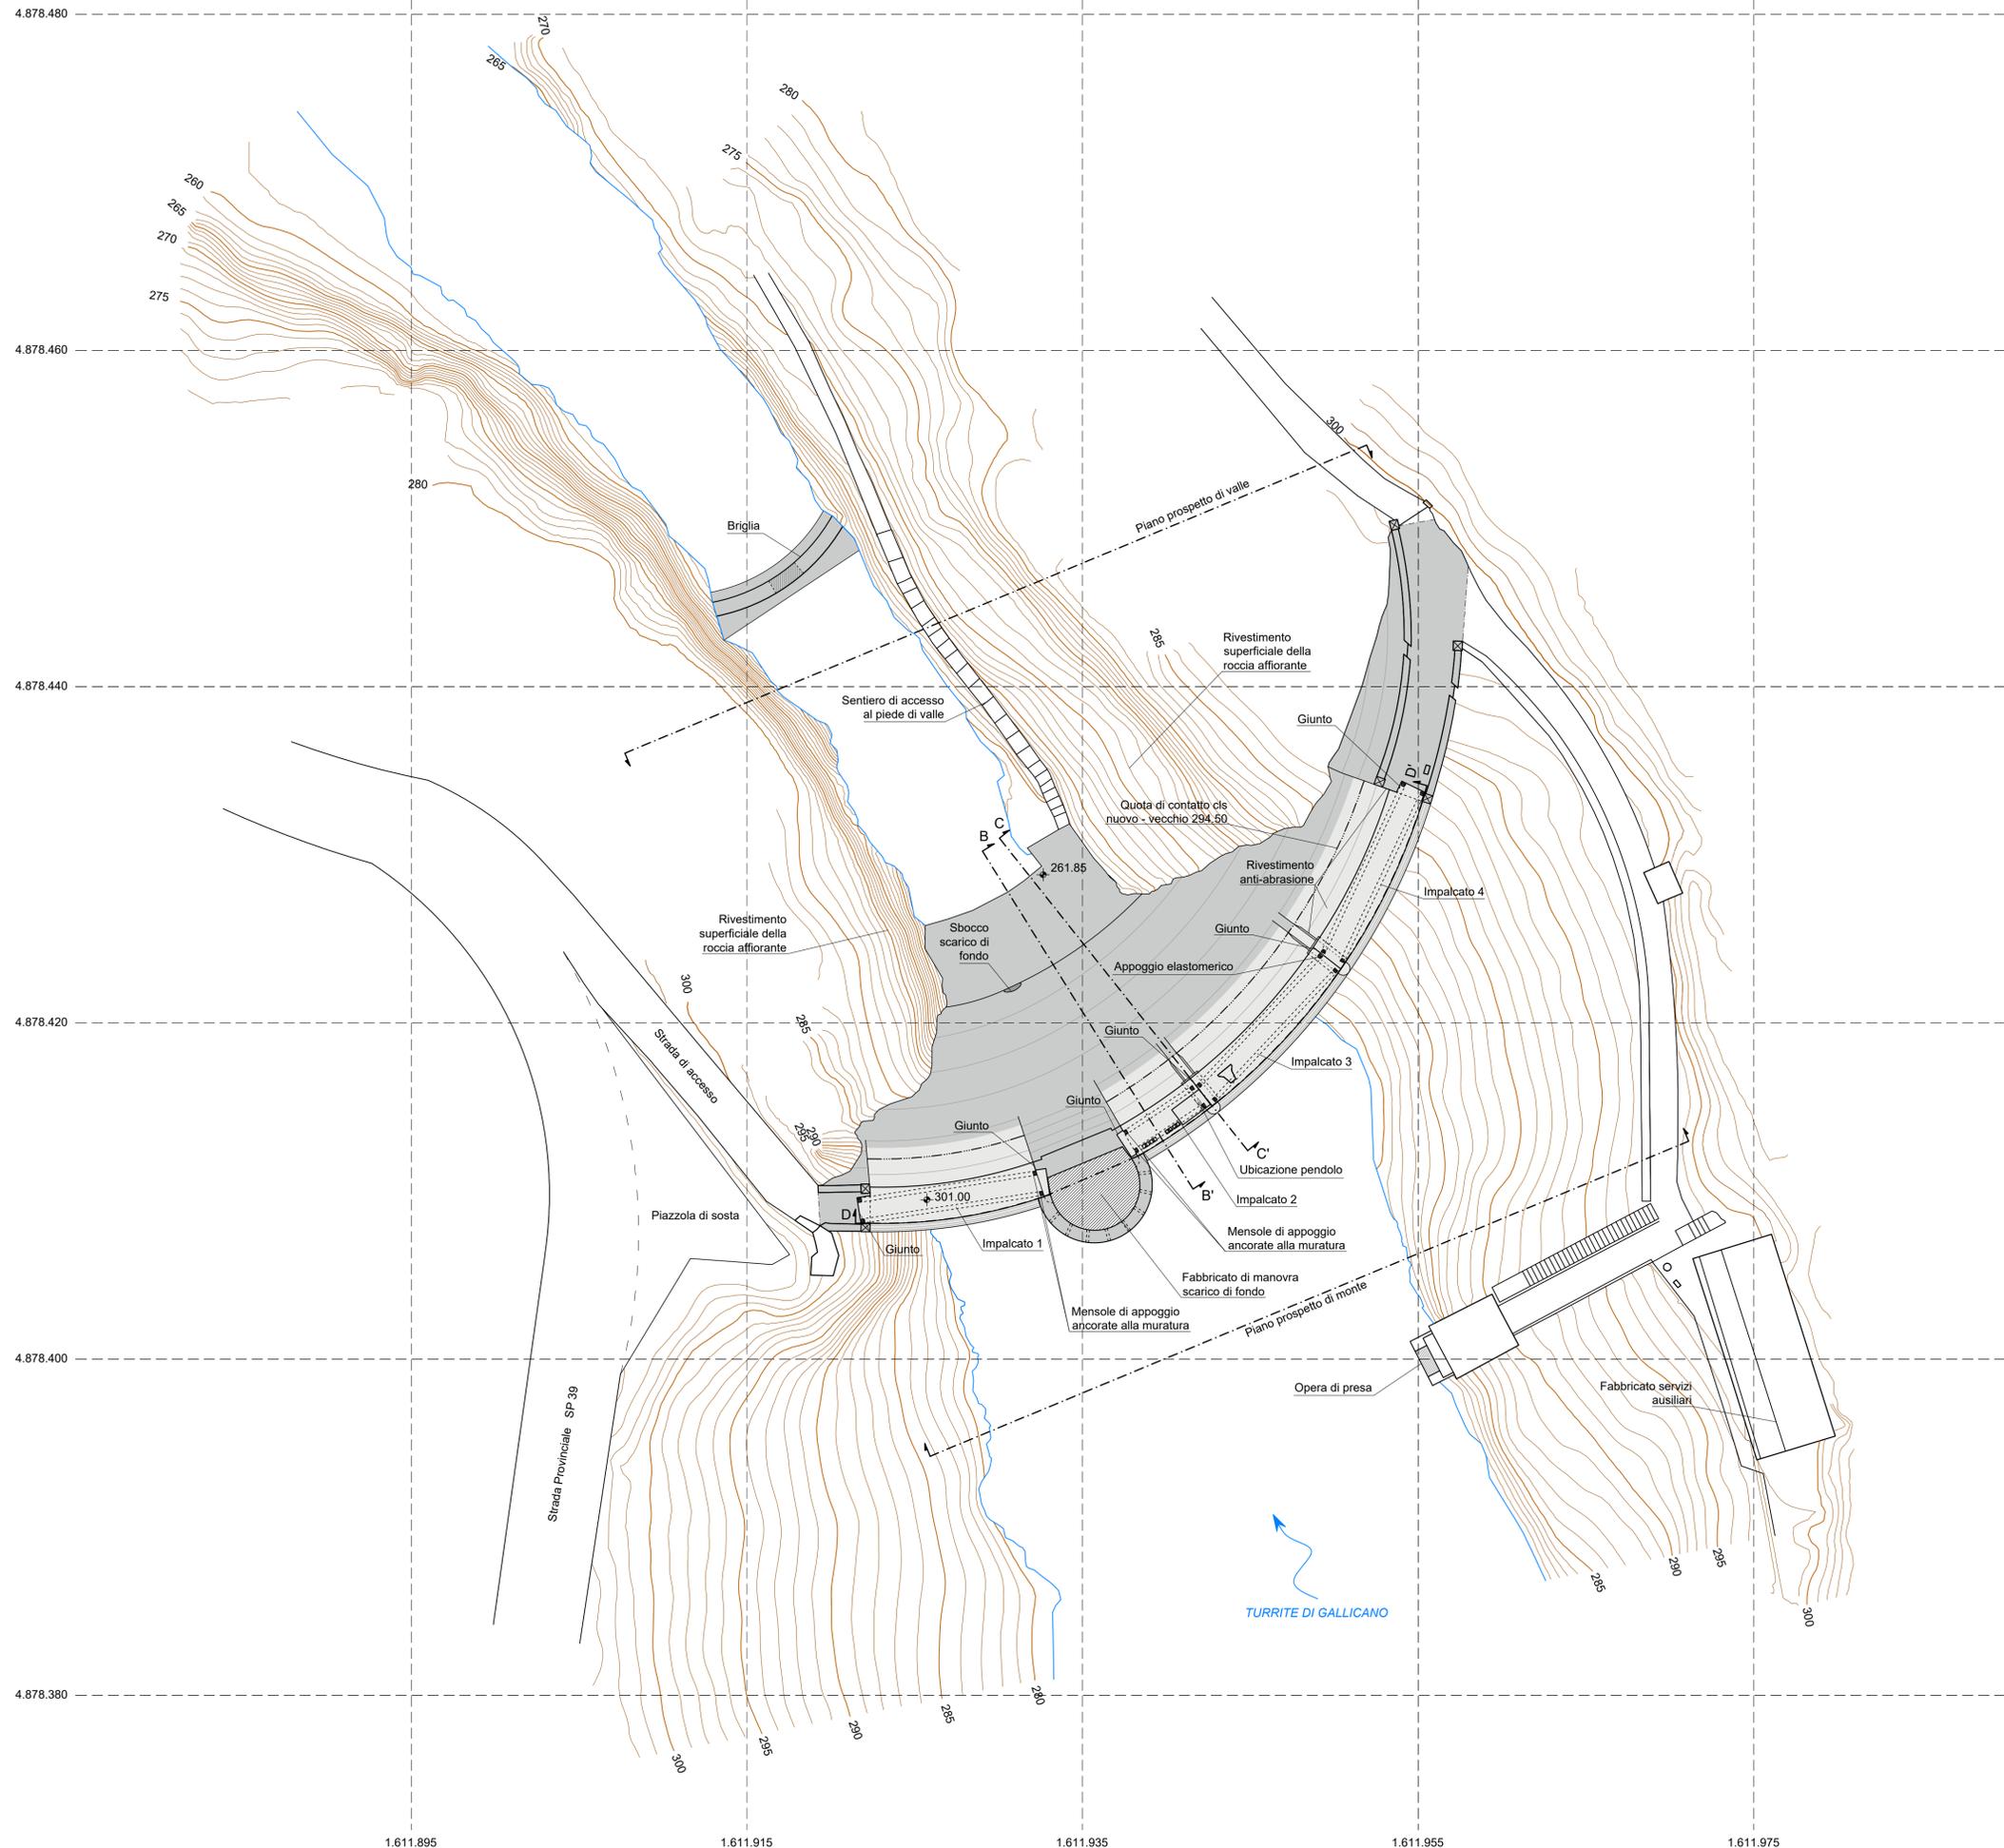

00	02-07-2019	PRIMA EMISSIONE	L. Romoli	A. Bonafe'	S. Gabbrieli					
REV.	DATA	DESCRIZIONE	PREPARATO	COLLABORAZ.	CONTROLLATO	VALIDATO				
		DESCRIPTION	PREPARED	CONTRIBUTION	CHECKED	VALIDATED				
			Renewable Energies Italy Operation & Maintenance Hydro Italy Maintenance and Technical Services Dams & Civil Infrastructures Safety - Florence							
IMPIANTO / PLANT			NORTHERN CENTRAL AREA							
IMPIANTO IDROELETTRICO GALLICANO			UT LUCCA - UE CORFINO							
PARTE / PART			FILE / FILES							
DIGA DI GANGHERI			-							
PROGETTO / PROJECT			FORMATO / FORMAT							
PROGETTO DEFINITIVO DI INCREMENTO DELLA SICUREZZA IDRAULICA DELLA DIGA DI GANGHERI			A1							
			SCALA PLOT / PLOT SCALE							
			1 = 1							
DISEGNO / DRAWING			SCALA / SCALE							
STATO DI PROGETTO - Planimetria cordata di rilievo plano-altimetrico acquisito con tecnica laser-scanning 3D.			1:200							
CODICE / CODE										
GRUPPO	FUNZIONE	TIPO	EMITTENTE	PAESE	TEC.	IMPIANTO	SISTEMA	PROGRESSIVO	REVISIONE	TAVOLA / TABLE
G	R	O	E	M	D	9	0	I	T	H
CLASSIFICAZIONE	<input checked="" type="checkbox"/> PUBBLICO	<input type="checkbox"/> AZIENDALE	<input type="checkbox"/> RISERVATO	<input type="checkbox"/> PUBBLICO	<input type="checkbox"/> AZIENDALE	<input type="checkbox"/> RISERVATO	<input type="checkbox"/> RISERVATO	UTILIZZO	REVISIONE	009
CLASSIFICATION	<input checked="" type="checkbox"/> PUBLIC	<input type="checkbox"/> COMPANY	<input type="checkbox"/> RESTRICTED	<input type="checkbox"/> RESTRICTED	<input type="checkbox"/> RESTRICTED	<input type="checkbox"/> RESTRICTED	<input type="checkbox"/> RESTRICTED	UTILIZATION	REVISION	000
Questo documento contiene informazioni di proprietà di ENEL e deve essere utilizzato dal destinatario in relazione alle finalità per le quali è stato ricevuto. È vietata qualsiasi forma di riproduzione o divulgazione senza l'esplicito consenso di ENEL. This document is property of ENEL. It is strictly forbidden to reproduce this document, in whole or in part, and to provide to others any related information without the previous written consent by ENEL.										