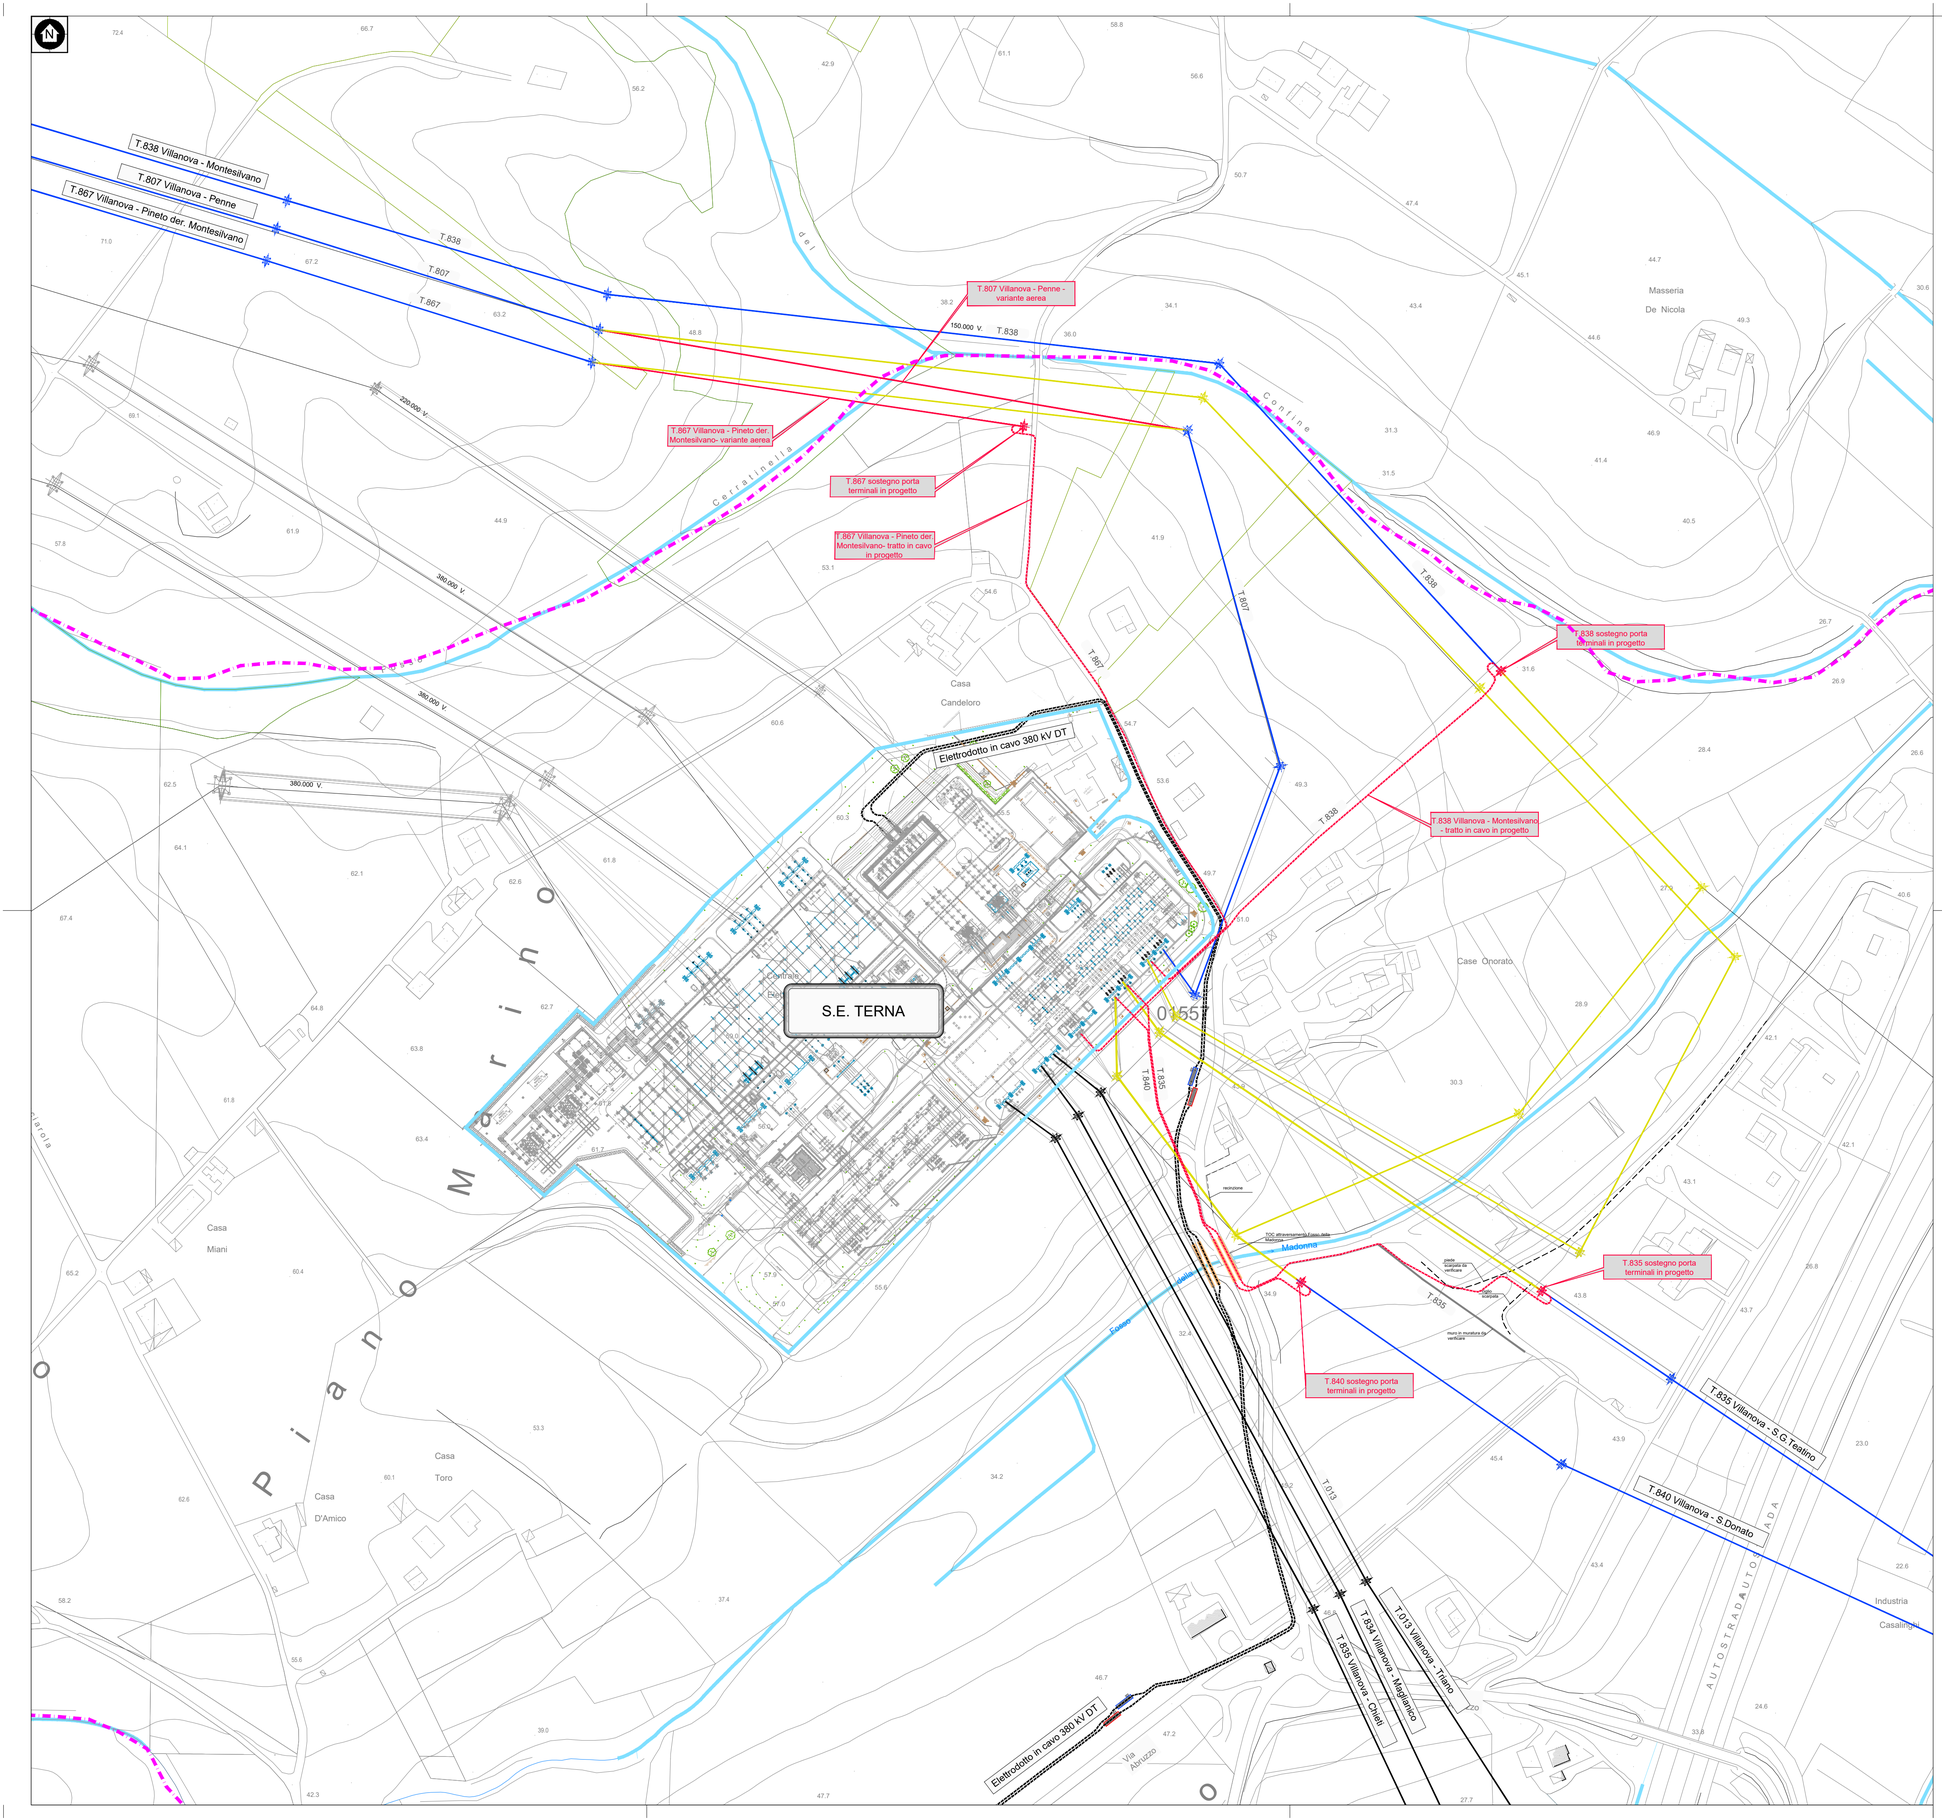

LEGENDA

- S.E. Terna esistente
- Linea elettrica AT aerea esistente
- Linea elettrica AT aerea in progetto
- Linea elettrica AT aerea in demolizione
- Linea elettrica AT in cavo in progetto
- Confini comunali
- Confini provinciali

ECOPLAN
SOCIETA' DI INGEGNERIA & ARCHITETTURA AMBIENTALE
10124 TORINO Via S.Gabriele, 57

ORDINE DEGLI ARCHITETTI, PIANIFICATORI, PAESAGGISTI E CONSERVATORI DELLA PROVINCIA DI TORINO
PIANIFICATORE TERRITORIALE
Silvia Iacopini
n. 8415

REVISIONI					
00	24/08/2020	Prima emissione	E. Pellegrino	S. Iacopini	S. Iacopini
N.	DATA	DESCRIZIONE	ELABORATO	VERIFICATO	APPROVATO

REVISIONI					
00	24/08/2020	Prima emissione	M. Coppelloni – R. Di Lorezi DTCS–UPRI–LIN/AUT	A. Limone DTCS–UPRI	
N.	DATA	DESCRIZIONE	ESAMINATO	ACCETTATO	

NUMERO E DATA ORDINE: 4000077737 del 26/02/2020

MOTIVO DELL'INVIO: ☐ PER ACCETTAZIONE ☐ PER INFORMAZIONE

CODIFICA ELABORATO

DV23840C1CEX0004

Terna Rete Italia
TERNA GROUP

TITOLO ELABORATO

Razionalizzazione delle linee elettriche nel Comune di Cepagatti (PE) in attuazione del Protocollo di Intesa del 16/09/2011

Lista di controllo per la valutazione preliminare (art.6, comma 9, D.Lgs. 152/2006)

All.04 Planimetria di progetto

TIPOLOGIA ELABORATO: PLANIMETRIA

PROGETTO: 23840C1

NOME DEL FILE	SCALA CAD	FORMATO	SCALA	FOGLIO
DV23840C1CEX0004_All4_Planimetria.dwg	1 unità = 1	A1	2.000	1 / 1

Questo documento contiene informazioni di proprietà Terna Rete Italia S.p.A. e deve essere utilizzato esclusivamente dal destinatario in relazione alle finalità per le quali è stato ricevuto. E' vietata qualsiasi forma di riproduzione o di divulgazione senza l'esplicito consenso di Terna Rete Italia S.p.A.

This document contains information proprietary to Terna Rete Italia S.p.A. and it will have to be used exclusively for the purposes for which it has been furnished. Whichever shape of spreading or reproduction without the written permission of Terna Rete Italia S.p.A. is prohibit.