D'APPOLONIA

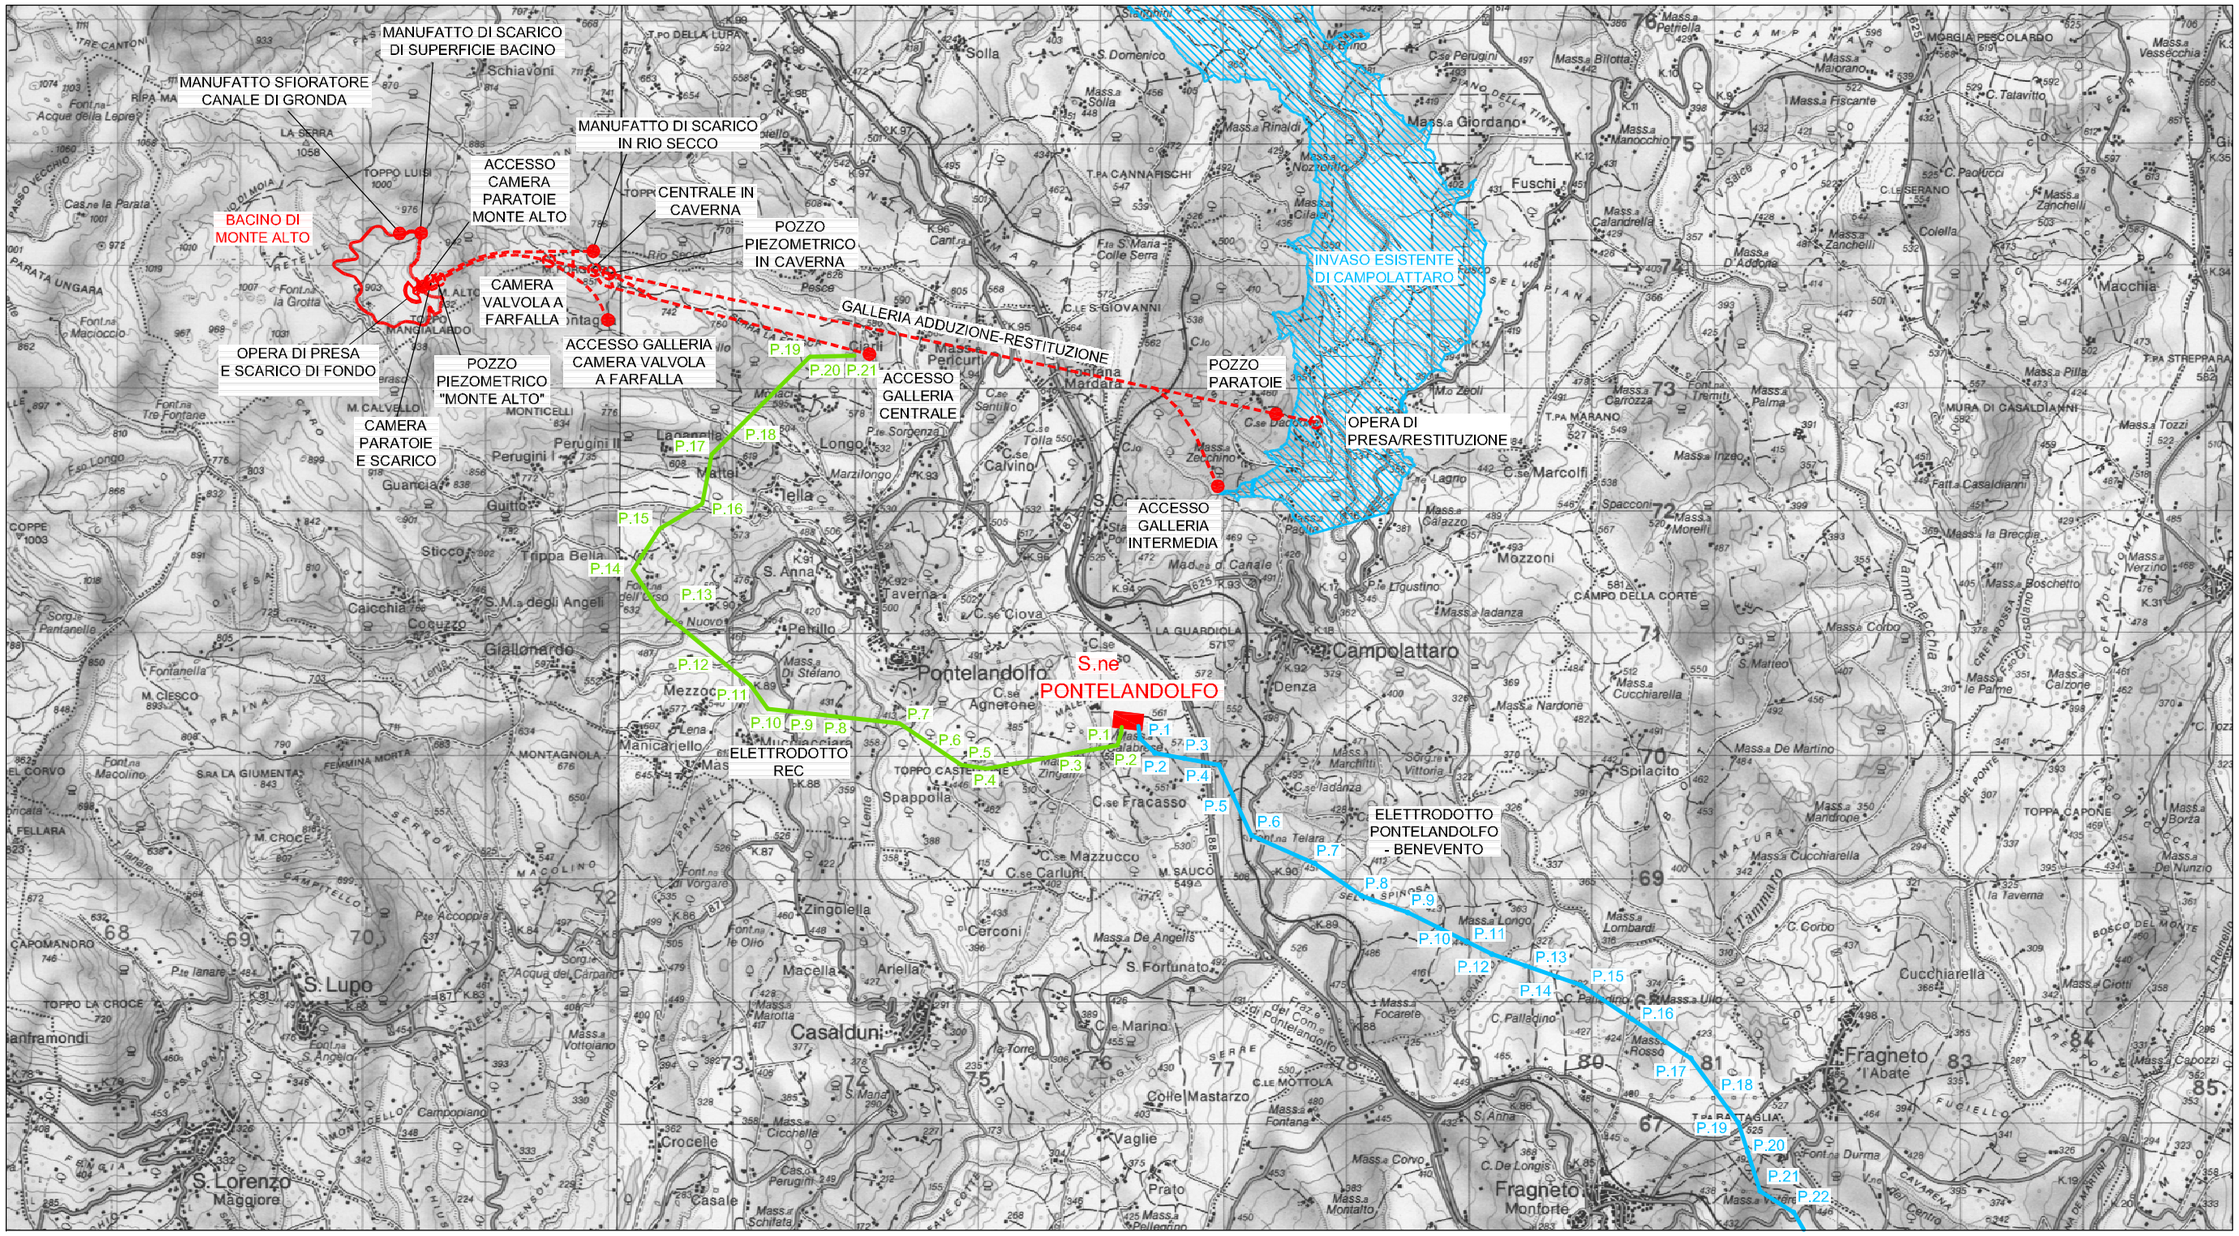

RIFERIMENTI

REC S.r.l., 2011, "PROGETTO DI IMPIANTO IDROELETTRICO DI REGOLAZIONE DI CAMPOLATTARO (BN), PLANIMETRIA GENERALE OPERE IN PROGETTO", ELABORATO No. 483-01E-ET-D-DA-002, SCALA 1:5,000, REV. A, 31 MARZO 2011.

REC S.r.l., 2011, "PROGETTO DI ALLACCIAMENTO ALLA RTN DELL'IMPIANTO IDROELETTRICO DI REGOLAZIONE SUL BACINO DI CAMPOLATTARO (BN), STAZIONI 380 KV DI PONTELANDOLFO E BENEVENTO, RELAZIONE TECNICA DESCRITTIVA", Doc. No. S-R-S129-A4-01-A, REV. A, 31 MARZO 2011.

REC S.r.l., 2011, "PROGETTO DI ALLACCIAMENTO ALLA RTN DELL'IMPIANTO IDROELETTRICO DI REGOLAZIONE SUL BACINO DI CAMPOLATTARO (BN), LINEE ELETTRICHE AEREE 380 KV, RELAZIONE TECNICA DESCRITTIVA", Doc. No. L-R-S129-A4-01-A -A, REV. A, 31 MARZO 2011.

ISTITUTO GEOGRAFICO MILITARE, CARTE No. 418 (PIEDIMONTE MATESE) - COD. 7640151408247
E No. 419 (SAN GIORGIO LA MOLARA) - COD. 7640151408248, SCALA 1:50,000

LEGENDA

OPERE A PROGETTO

- ACCESSI E OPERE A PROGETTO
- GALLERIE
- ELETTRODOTTO REC
- ELETTRODOTTO PONTEPANDOLFO - BENEVENTO
- RACCORDI STAZIONE DI BENEVENTO - ELETTRODOTTO BENEVENTO II - FOGGIA
- STAZIONI ELETTRICHE

SCALA

0 0.5 1 2 km

FIGURA 1.1a

INQUADRAMENTO TERRITORIALE