


LEGENDA PGRA - Pericolosità Idraulica

- P1 - Bossa
- P2 - Moderata
- P3 - Elevata
- Sezioni trasversali di calcolo naturali/opere o attraversamenti significative

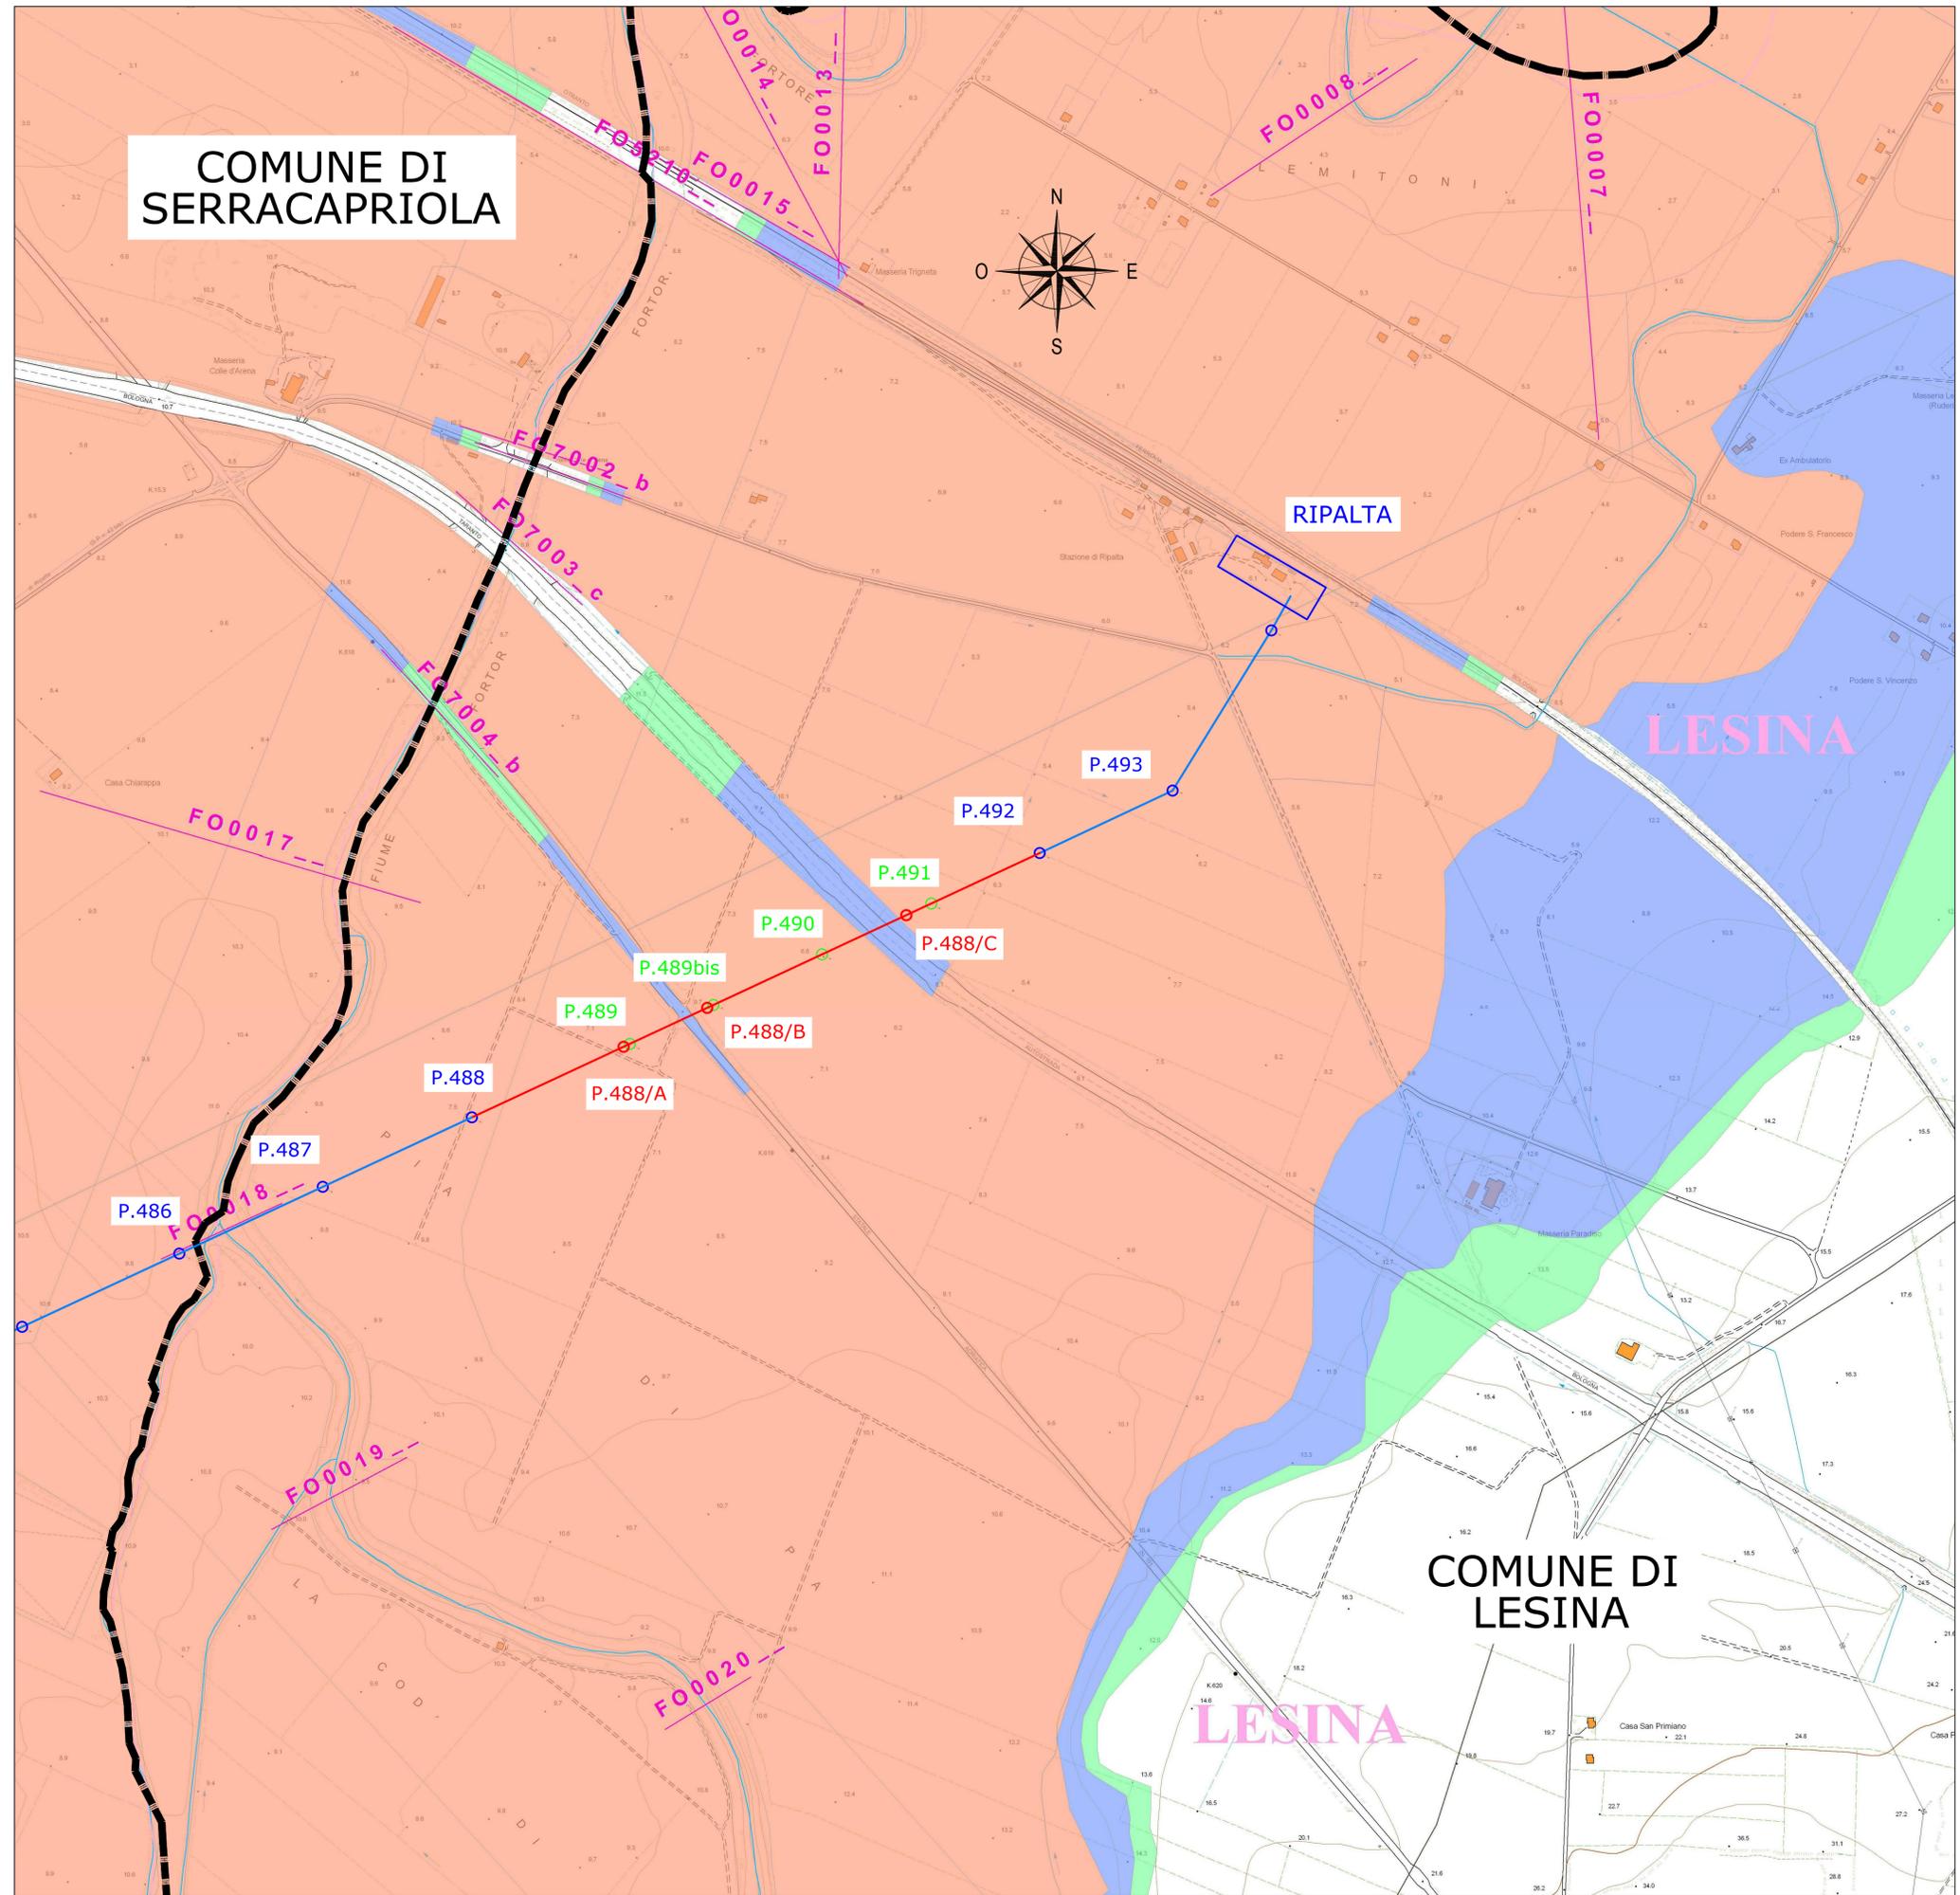

LEGENDA

- ASSE LINEA AT 150 KV ESISTENTE
- ASSE LINEA AT 150 KV FUTURA
- PALO ESISTENTE
- PALO DA SMANTELLARE
- PALO FUTURO

Manfro
 M. MANFRO
 4478
 Studio Tecnico

REVISIONI	02				
	01				
	00	07-09-2020	PRIMA EMISSIONE	M. MANFRO	M. MANFRO
	N.	DATA	DESCRIZIONE	ELABORATO	APPROVATO

Studio Tecnico
 dott. p.i. Michele Manfro
 Piazza San Gennaro, 3
 80040 - TRECASE (NA)

REVISIONI					
	Rev.00	07/09/2020	PRIMA EMISSIONE	A. MINERVINO P. BAKARDO	G. CIMMINO MARZANO
	N.	DATA	DESCRIZIONE	ESAMINATO	ACCETTATO

NUMERO E DATA ORDINE: _____
 MOTIVI DELL'INVIO: PER ACCETTAZIONE PER INFORMAZIONE

CODIFICA ELABORATO DEFX16150B000104	 TIPOLOGIA ELABORATO Disegno
TITOLO ELABORATO VARIANTE ALLA LINEA ELETTRICA 150 KV "TERMOLI - RIPALTA"	
PROGETTO Carta del Rischio Frana e Idraulico-PGRA Localizzazione del progetto Sensibilità Ambientale	

NOME DEL FILE	SCALA CAD	FORMATO	SCALA	FOGLIO
DEFX16150B000104_00.dwg	1 unità = 1	600x800	1:5000	01 / 01

Questo documento contiene informazioni di proprietà Terna Rete Italia S.p.A. e deve essere utilizzato esclusivamente dal destinatario in relazione alle finalità per le quali è stato ricevuto. E' vietata qualsiasi forma di riproduzione o di divulgazione senza l'esplicito consenso di Terna Rete Italia S.p.A.
 This document contains information proprietary to Terna Rete Italia S.p.A. and it will have to be used exclusively for the purposes for which it has been furnished. Whichever shape of spreading or reproduction without the written permission of Terna Rete Italia S.p.A. is prohib.