

COMMITTENTE:

PROGETTAZIONE:

U.O. SICUREZZA, MANUTENZIONE ED INTEROPERABILITA'

PROGETTO DEFINITIVO

NODO DI TORINO

COMPLETAMENTO LINEA DIRETTA TORINO PORTA SUSA - TORINO PORTA NUOVA

PIANTA E SEZIONE LONGITUDINALE DELLA GALLERIA DIRETTA
CON SEGNALETICA DI EMERGENZA

SCALA


COMMESSA LOTTO FASE ENTE TIPO DOC. OPERA/DISCIPLINA Progr. REV.

NTOP 00 D 97 DX 97 DX SC0003 002 A

Revis.	Descrizione	Redatto	Data	Verificato	Data	Approvato	Data	Autorizzato / Data
A	Emissione esecutiva	G. Lazzarini	09.2019	L. Ceppitorno	09.2019	G.De Michele	09.2019	A. Nardinocchi 09.2019
								ITALFERR S.p.A. Ordine degli Ingegneri della Provincia di Torino Dott. Ing. Andrea Nardinocchi iscritto all'Albo Professionale COD. N. A1263

File:NTOP_00 D 97 DX.SC0003_002_A.DWG n. Elab.:

GALLERIA DIRETTA

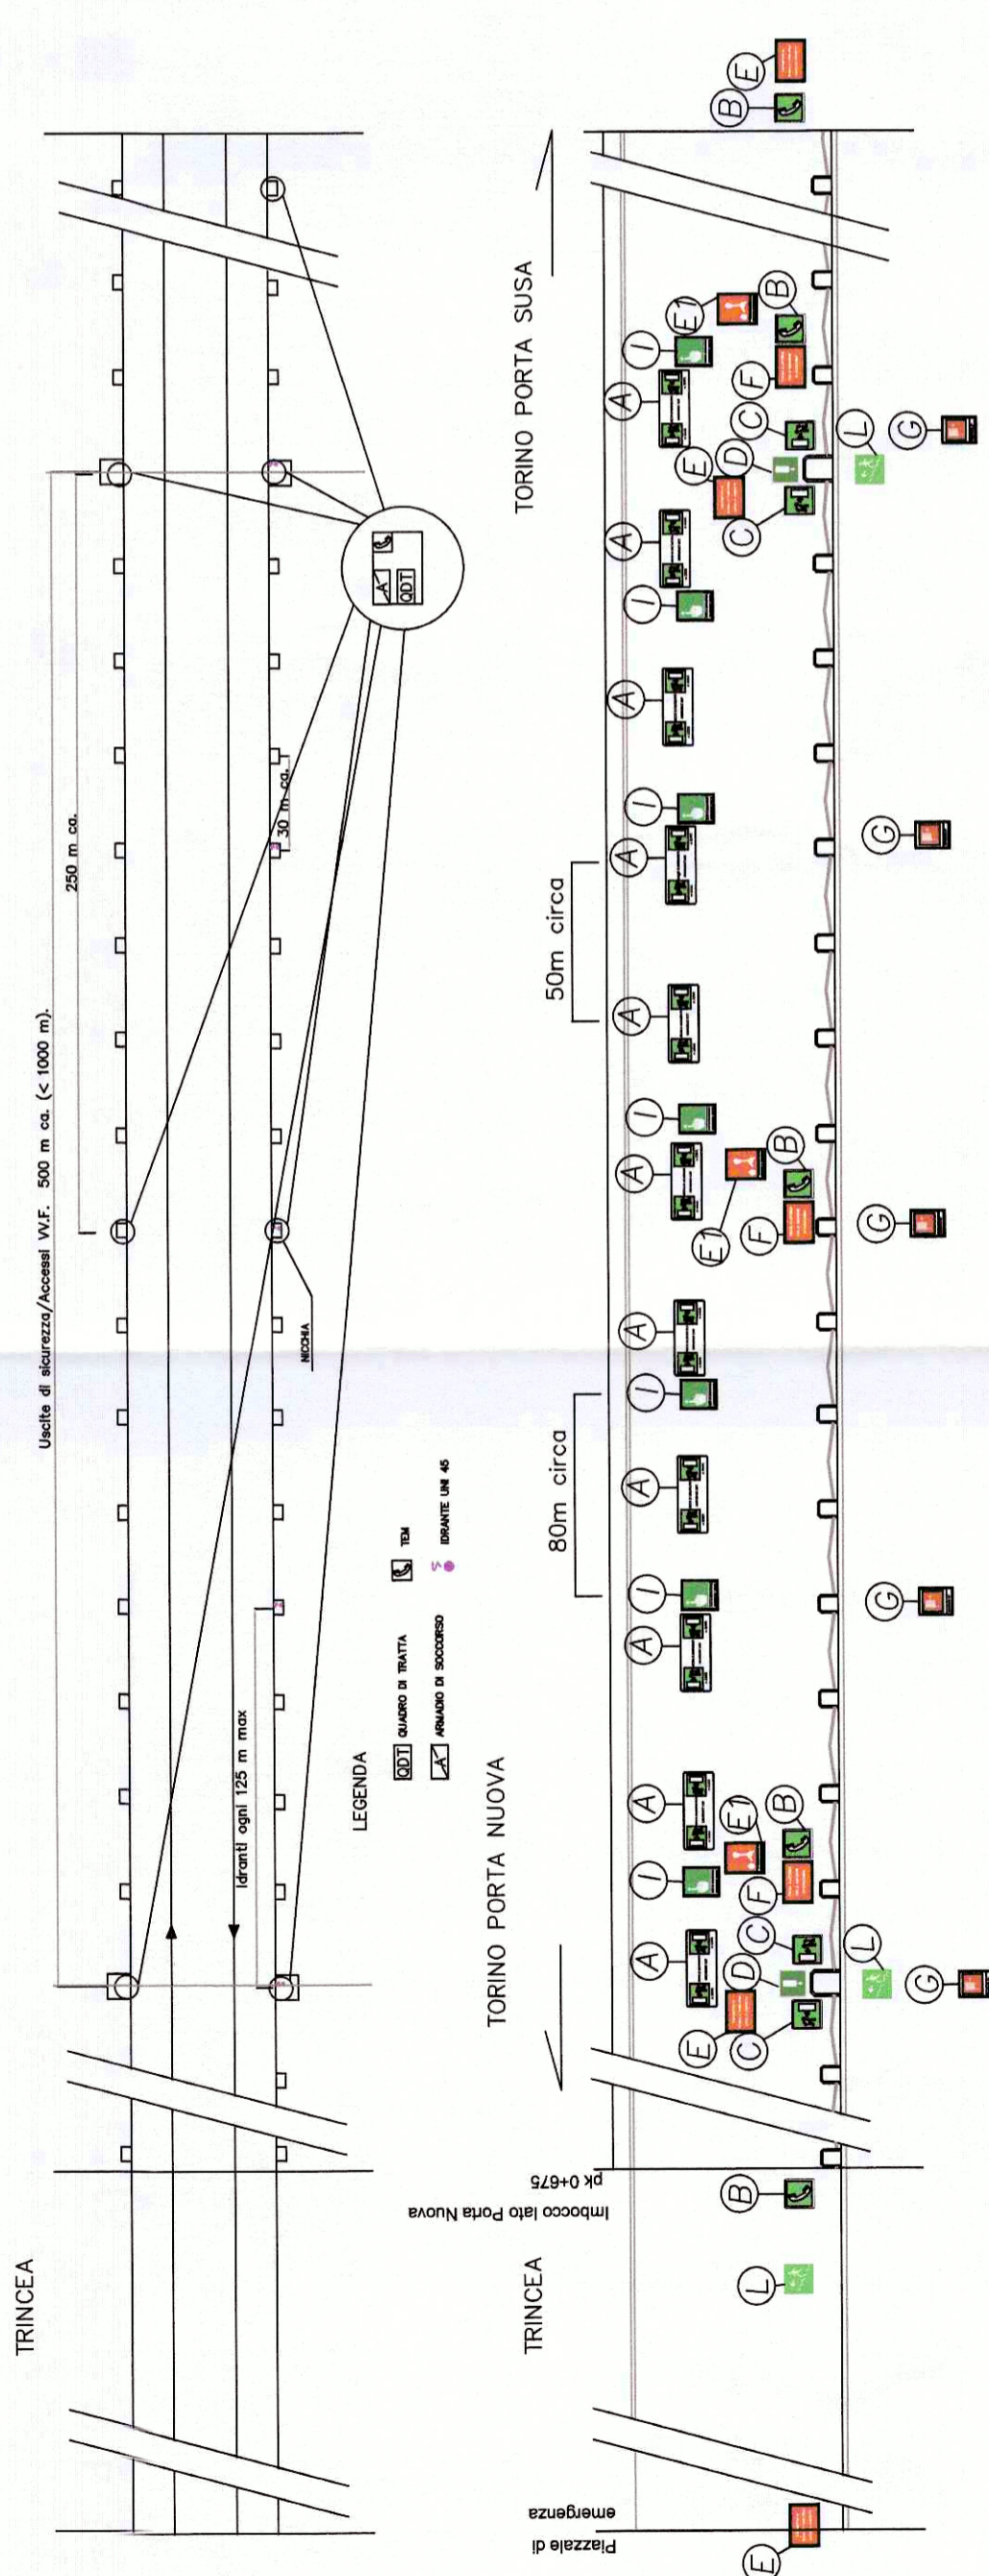

LEGENDA

- QUADRO DI TRATTA
- ARMADIO DI SOCCORSO
- IRIDANTE UN 45
- TELEFONO
- IRIDANTE UN 46

- A** DISTANZA DELLE USCITE IN ENTRAMBE LE DIREZIONI (a parete) (PITTOGRAMMA BIANCO SU FONDO VERDE) 35 cm
- B** TELEFONO VIA VOCE PER DIFFUSIONE SONORA (a parete) (PITTOGRAMMA BIANCO SU FONDO VERDE) 35 cm
- C** USCITA DI EMERGENZA (a parete) (PITTOGRAMMA BIANCO SU FONDO VERDE) 35 cm
- D** USCITA DI EMERGENZA (sulla parete) (PITTOGRAMMA BIANCO SU FONDO VERDE) LINEA DI CONTATTO (a parete) (PITTOGRAMMA BIANCO SU FONDO ROSSO) 35 cm
- E** TABELLE PER ARMADIO DI SOCCORSO (a parete) ATTREZZATURA PER LE SQUADRE DI SOCCORSO (a parete) (PITTOGRAMMA BIANCO SU FONDO ROSSO) 35 cm
- F** PRESA ELETTRICA PER LE SQUADRE DI SOCCORSO (a parete) (PITTOGRAMMA BIANCO SU FONDO ROSSO) 35 cm
- G** IRIDANTE (a parete) (PITTOGRAMMA BIANCO SU FONDO ROSSO) (in corrispondenza dell'attraversamento a raso all'imbocco) 35 cm
- H** INDICATORE ATTRAVERSAMENTO PEDONALE 35 cm
- I** ACCENSIONE ILLUMINAZIONE DI EMERGENZA (a parete) (PITTOGRAMMA BIANCO SU FONDO VERDE) 35 cm
- L** INDICATORE SCALA DI EMERGENZA (PITTOGRAMMA BIANCO SU FONDO VERDE) 35 cm